


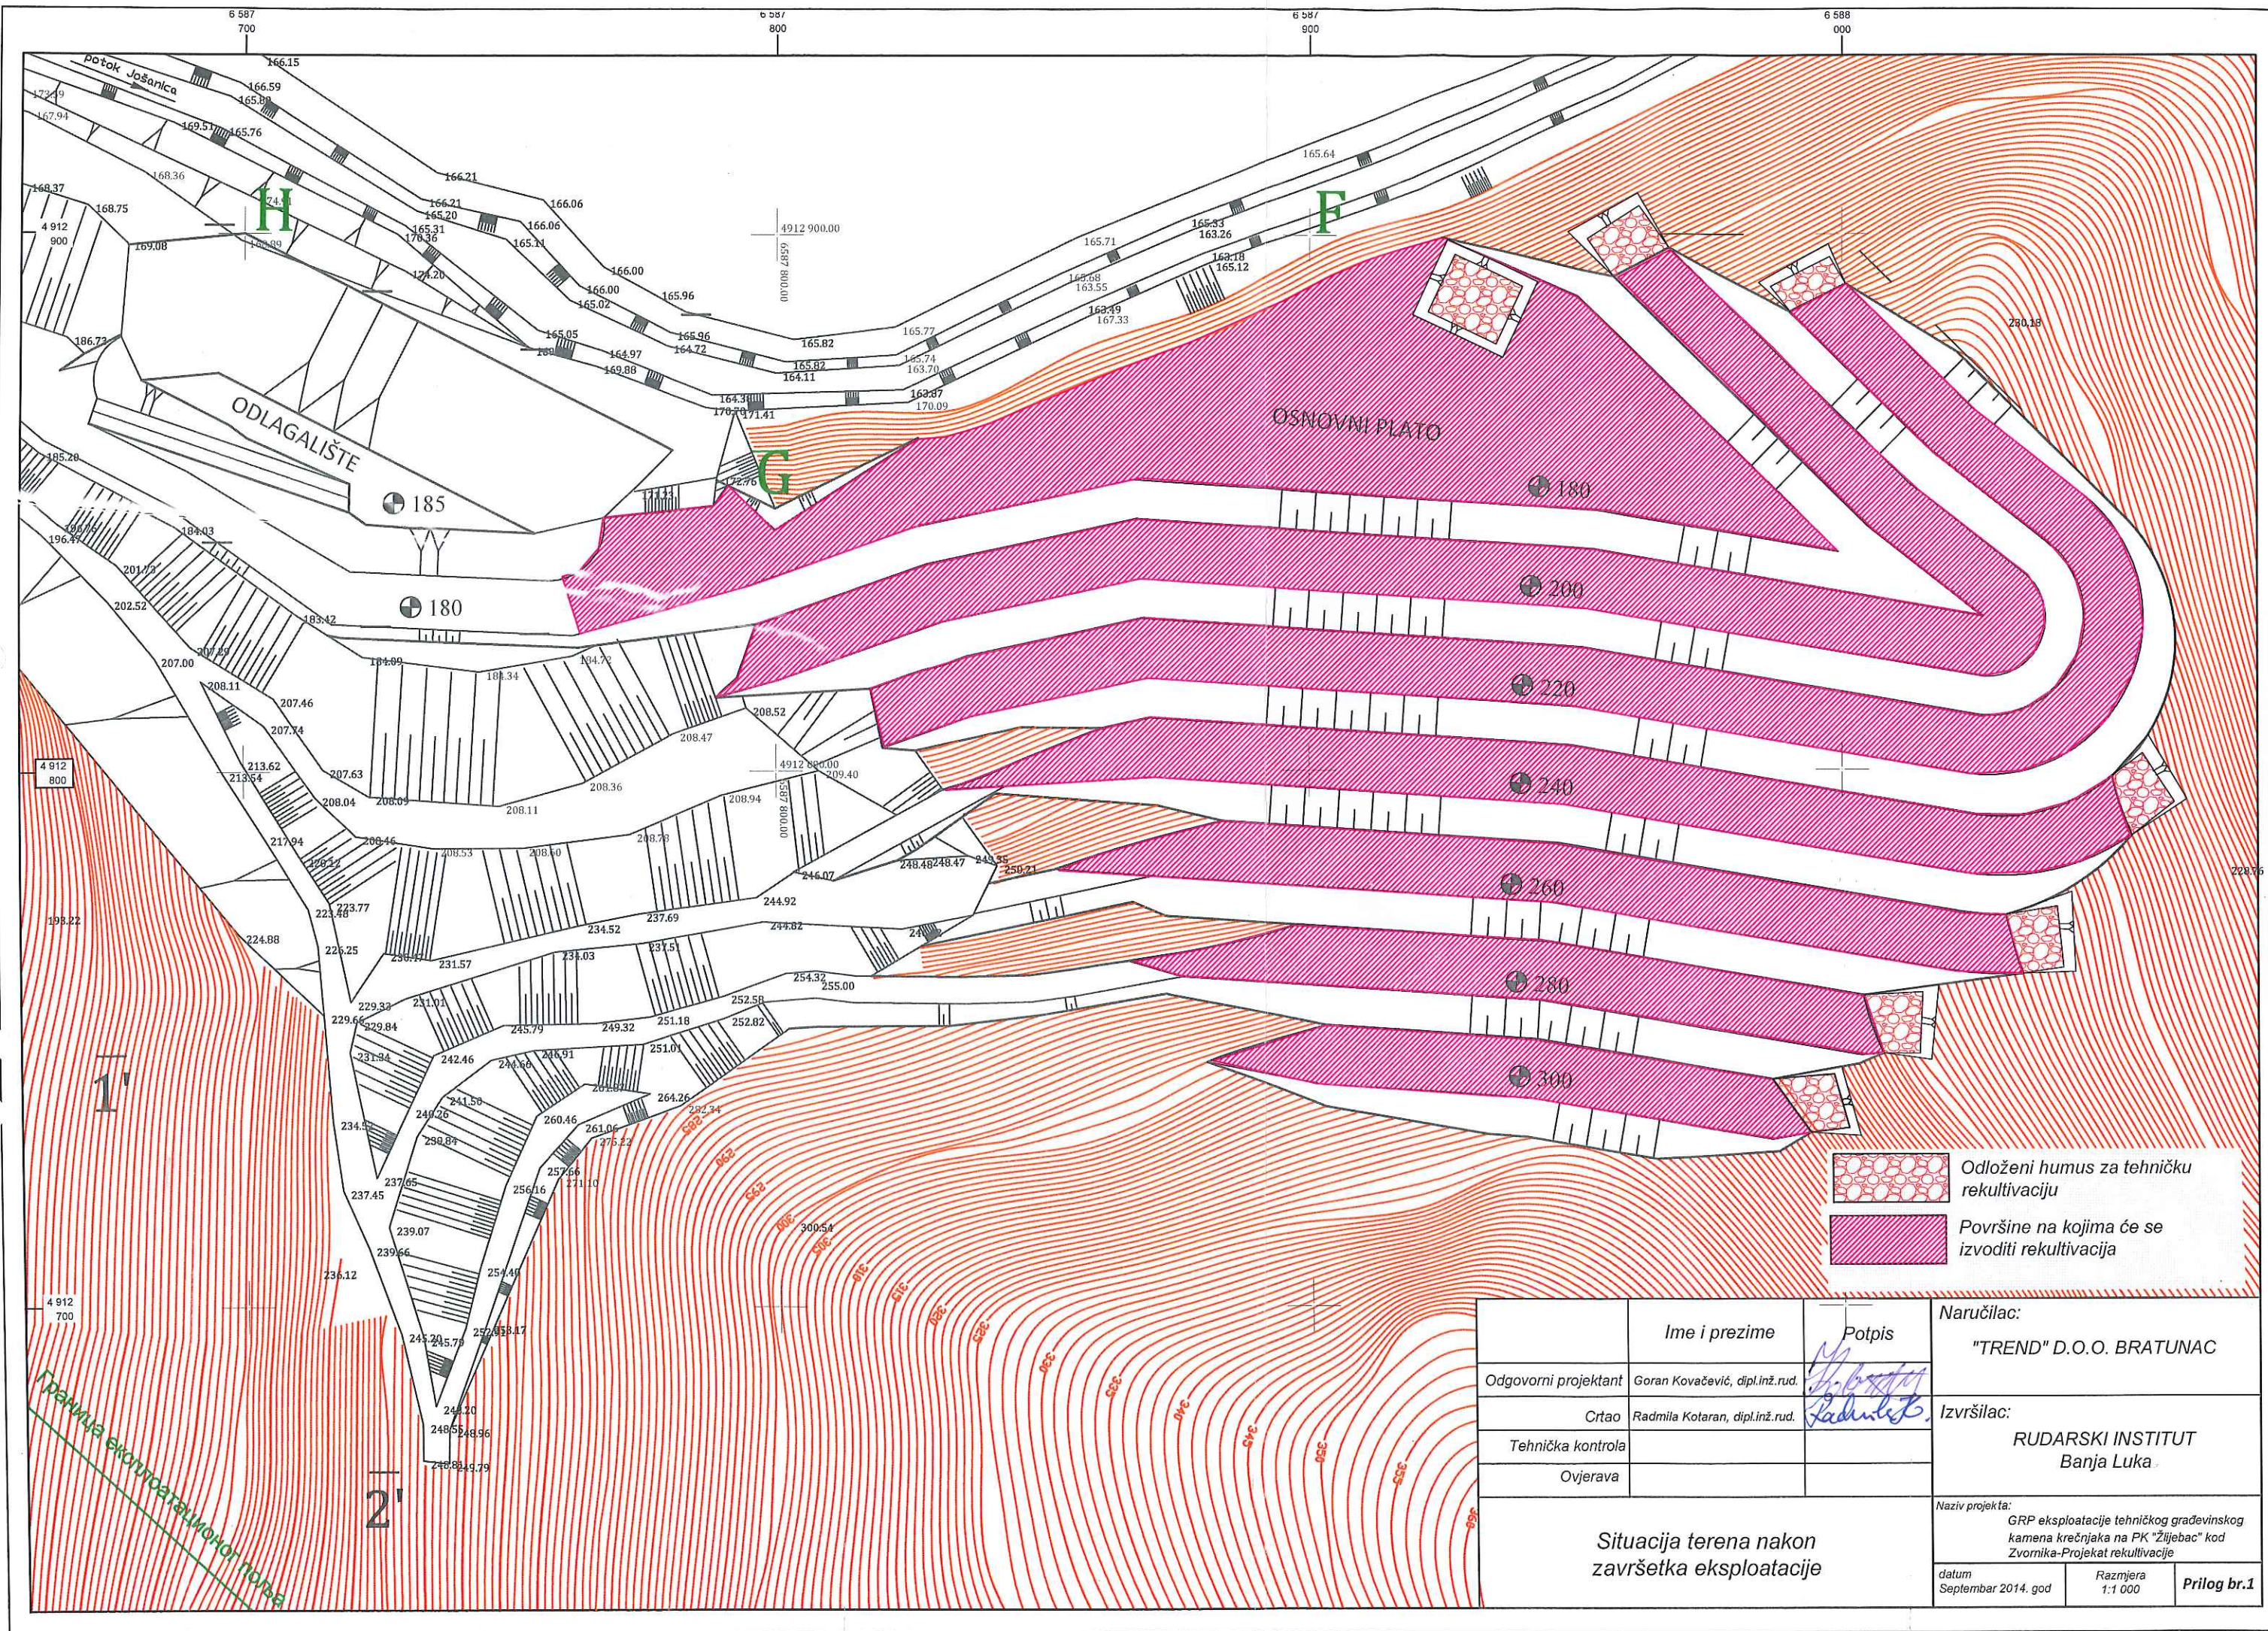

	Ime i prezime	Potpis	Naručilac:	
			"TREND" D.O.O. BRATUNAC	
Odgovorni projektant	Goran Kovačević, dipl.inž.rud.		Izvršilac:	
Crtao	Radmila Kotaran, dipl.inž.rud.			
Tehnička kontrola				
Ovjerava				
Situacija terena nakon završetka eksploatacije			Naziv projekta:	
			GRP eksploatacije tehničkog građevinskog kamena krečnjaka na PK "Žiljevac" kod Zvonika-Projektat rekultivacije	
datum		Razmjera	Prilog br.1	
Septembar 2014. god		1:1 000		