


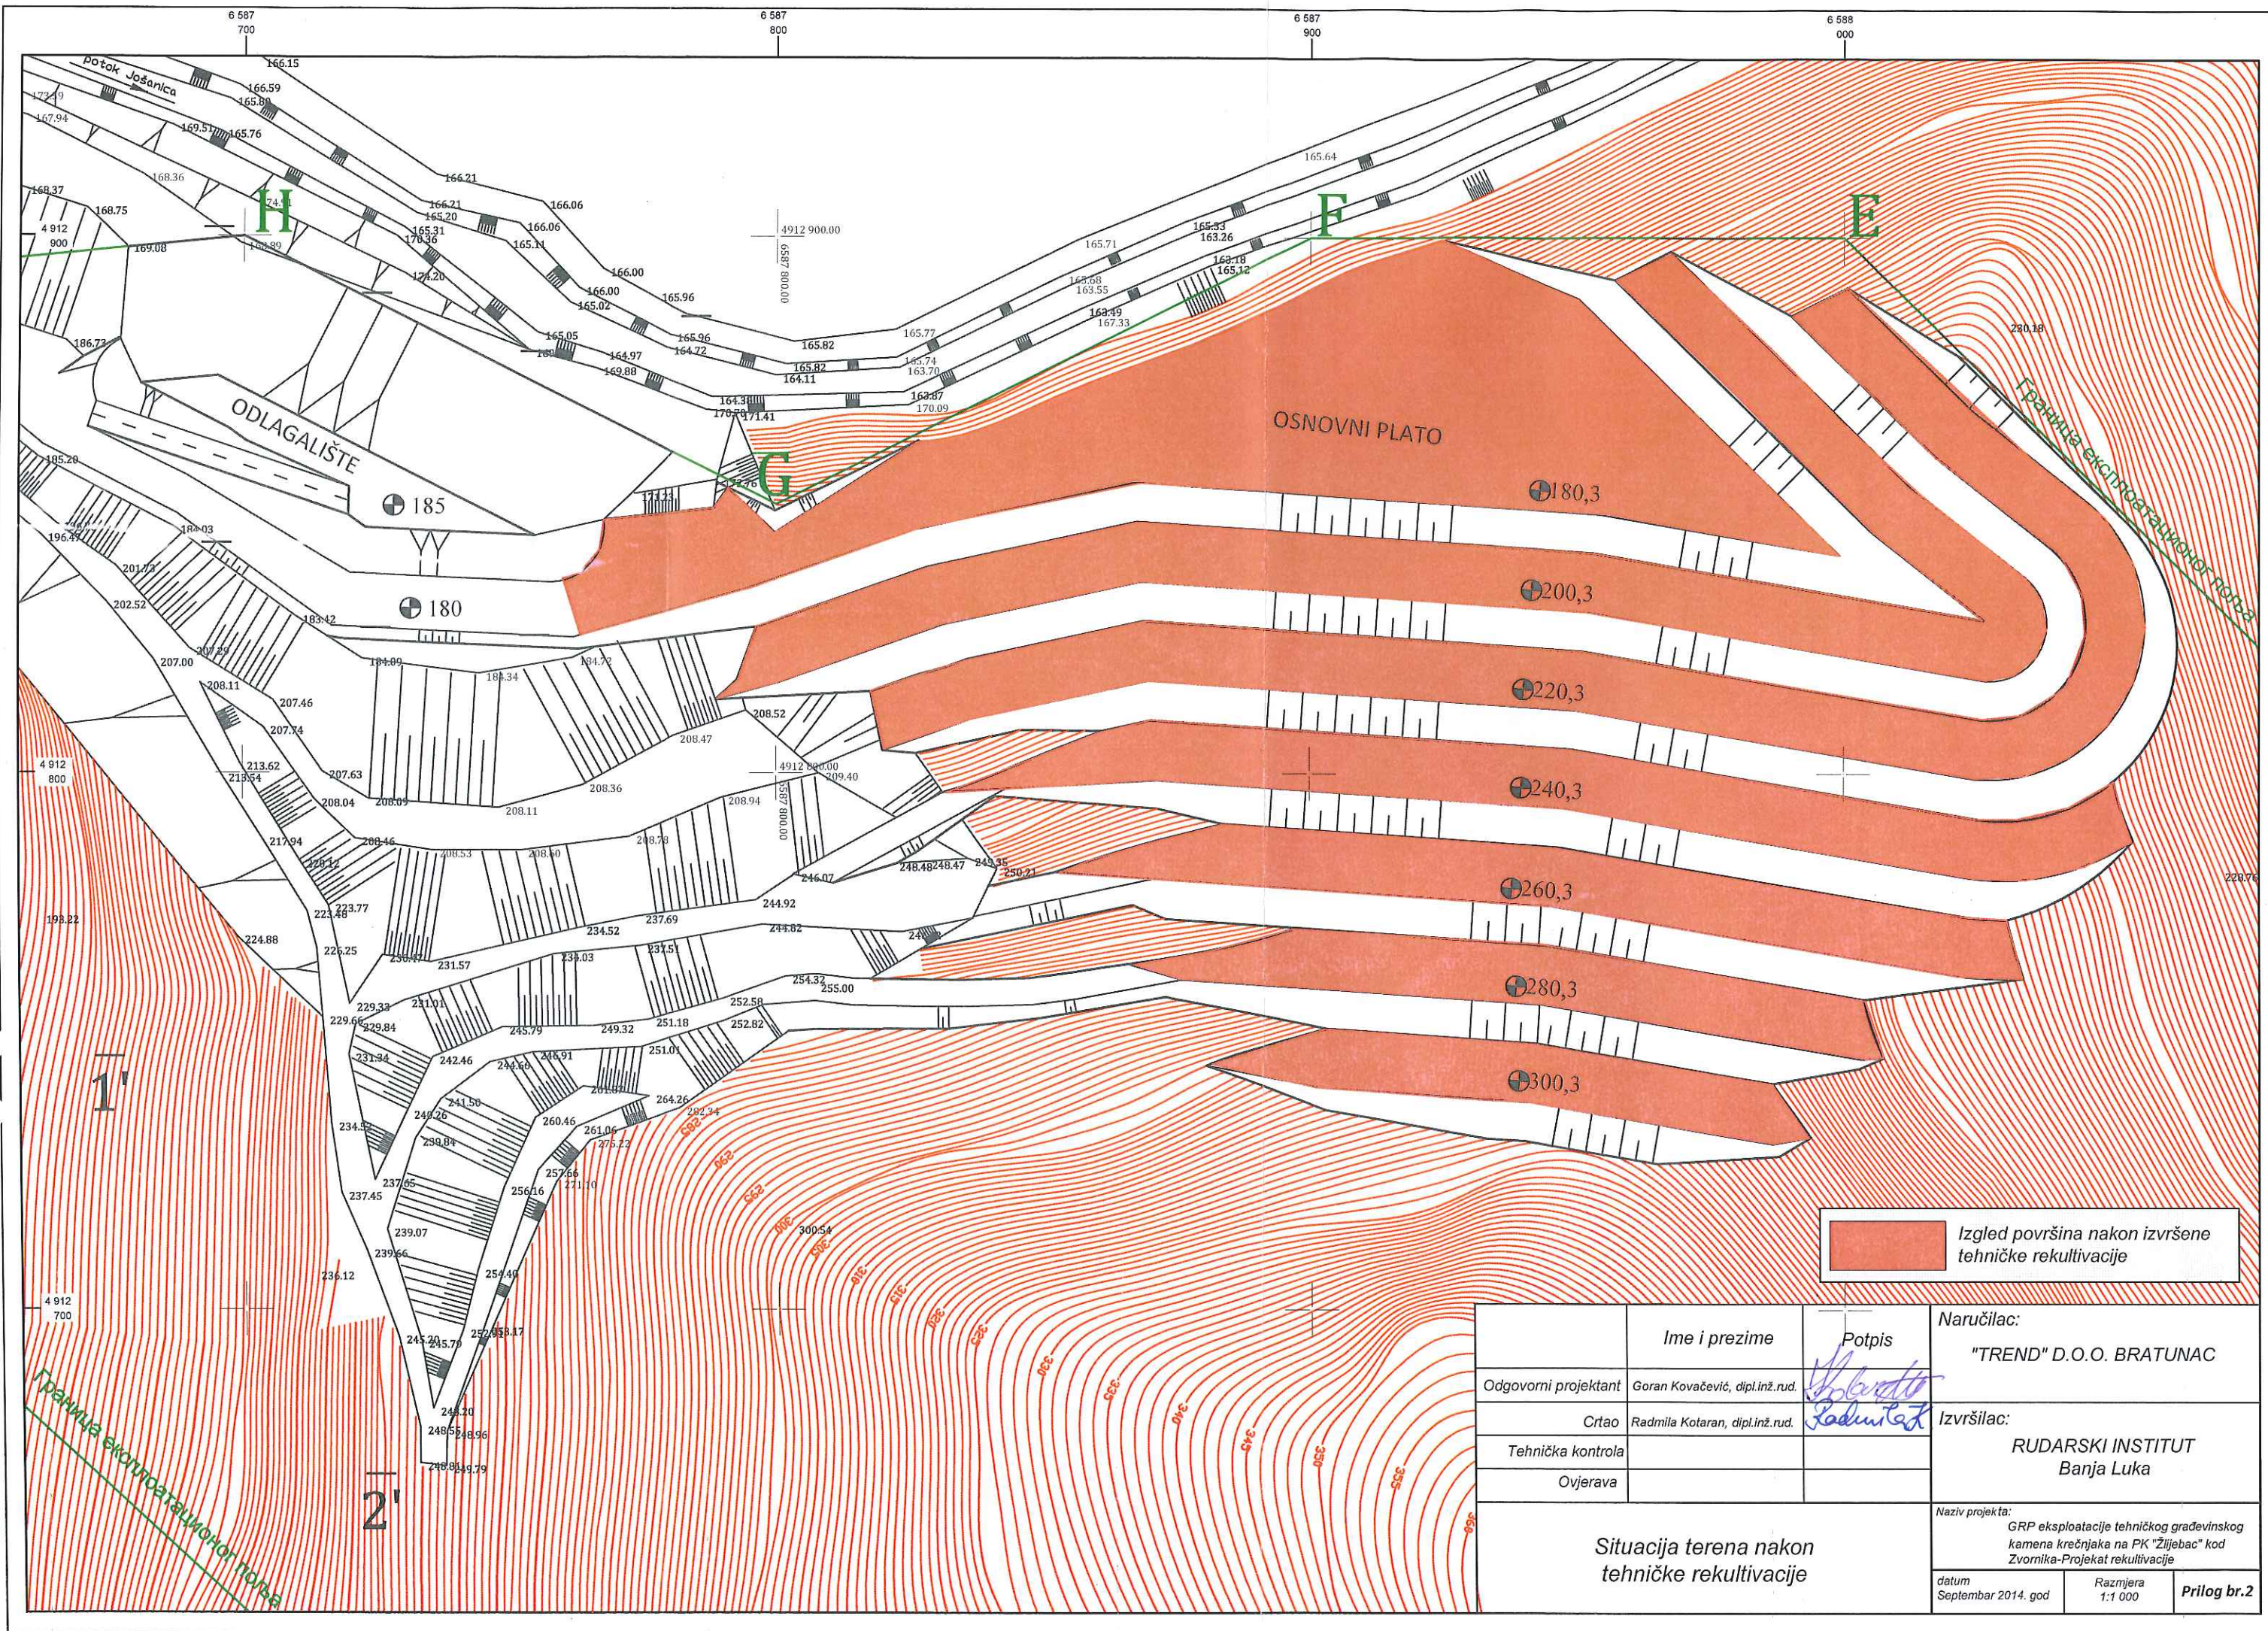

Izgled površina nakon izvršene tehničke rekultivacije

	Ime i prezime	Potpis	Naručilac:
Odgovorni projektant	Goran Kovačević, dipl.inž.rud.	<i>[Signature]</i>	"TREND" D.O.O. BRATUNAC
	Crtao	Radmila Kotaran, dipl.inž.rud.	Izvršilac:
Tehnička kontrola			RUDARSKI INSTITUT Banja Luka
Ovjerava			
Situacija terena nakon tehničke rekultivacije			Naziv projekta:
			GRP eksploatacije tehničkog građevinskog kamena krečnjaka na PK "Žiljevac" kod Zvornika-Projektat rekultivacije
			datum
			Septembar 2014. god
			Razmjera
			1:1 000
			Prilog br.2