
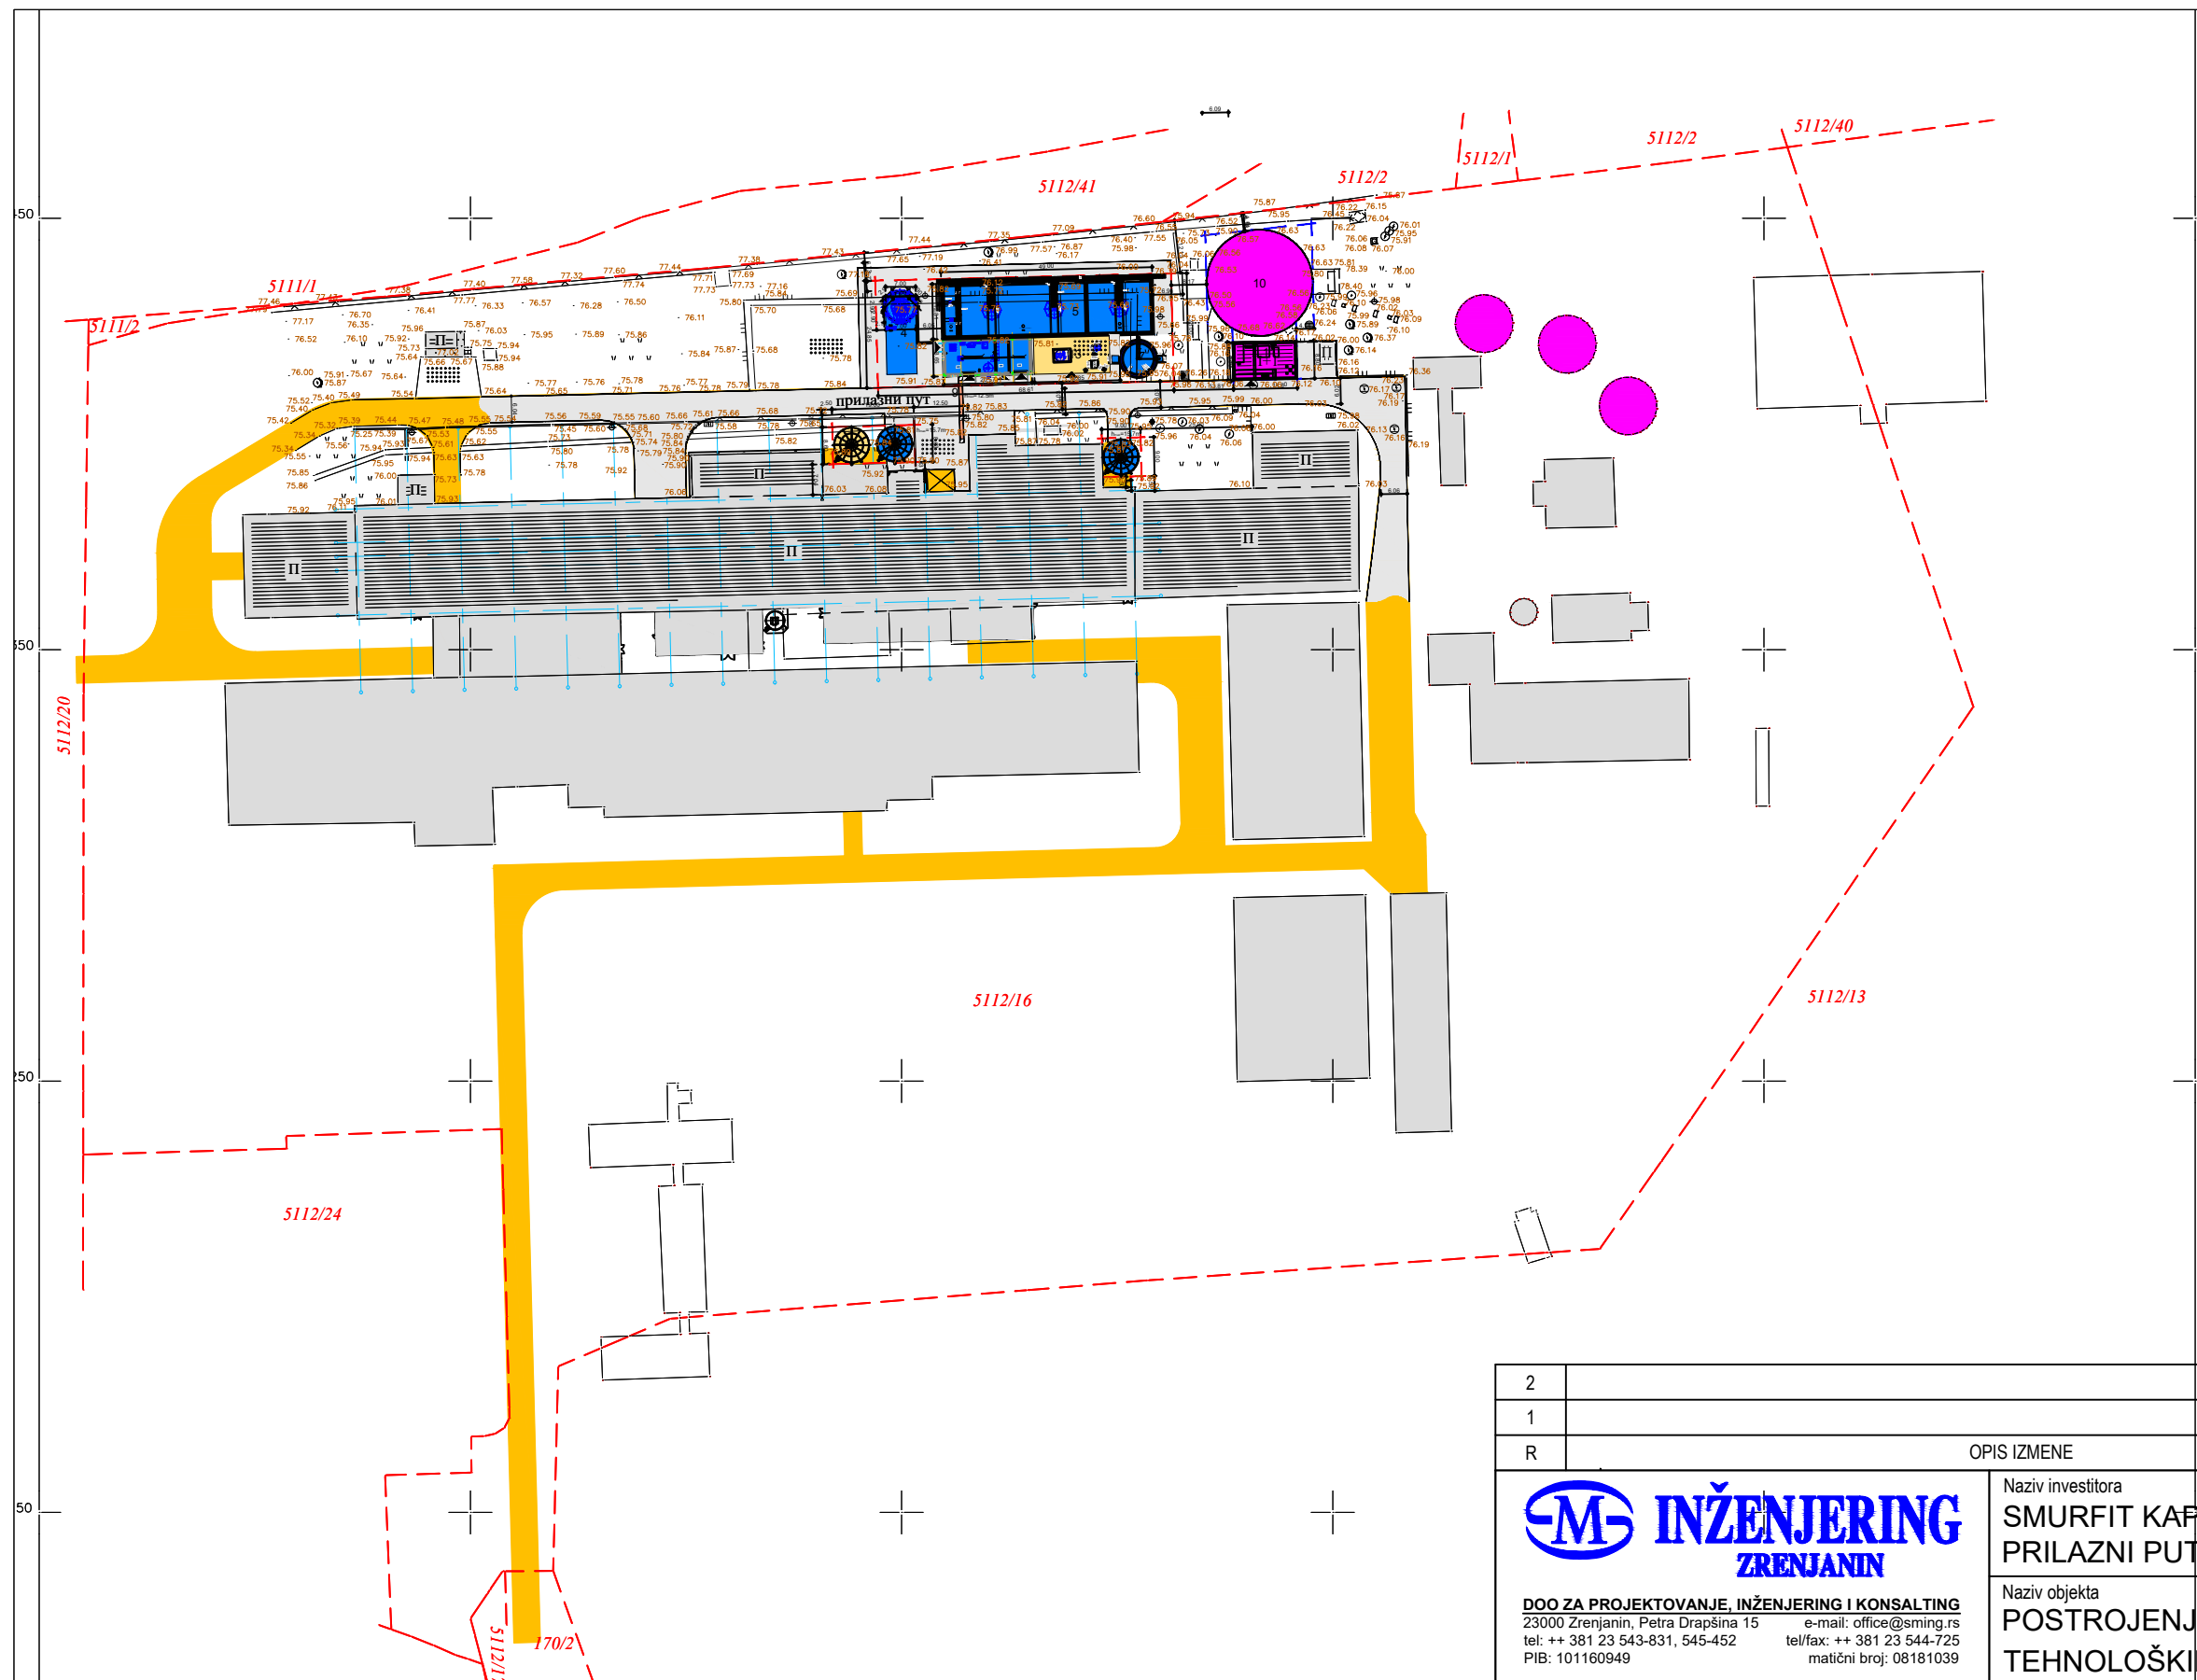


Vrsta tehničke dokumentacije IDEJNO REŠENJE		Oznaka IDR	Naziv dela projekta PROJEKAT ARHITEKTURE			Oznaka 1	Za izvođenje radova DOGRADNJA I REKONSTRUKCIJA		
Odgovorni projektant	Dragana Milenković, dipl. inž. arh. broj licence: 300 3391 03		Naziv crteža SITUACIONI PLAN ŠIRI PRIKAZ LOKACIJE						
Potpis			DATUM	Oktober 2021.	RAZMERA	1:1000	REVIZIJA	0	
			CRTEŽ BROJ A-01					01/18	
			BR. TEH. DOK.	PROJEKAT	R. BR.	OBLAST	SVESKA	CRTEŽ	UKUPNO CRTEŽA

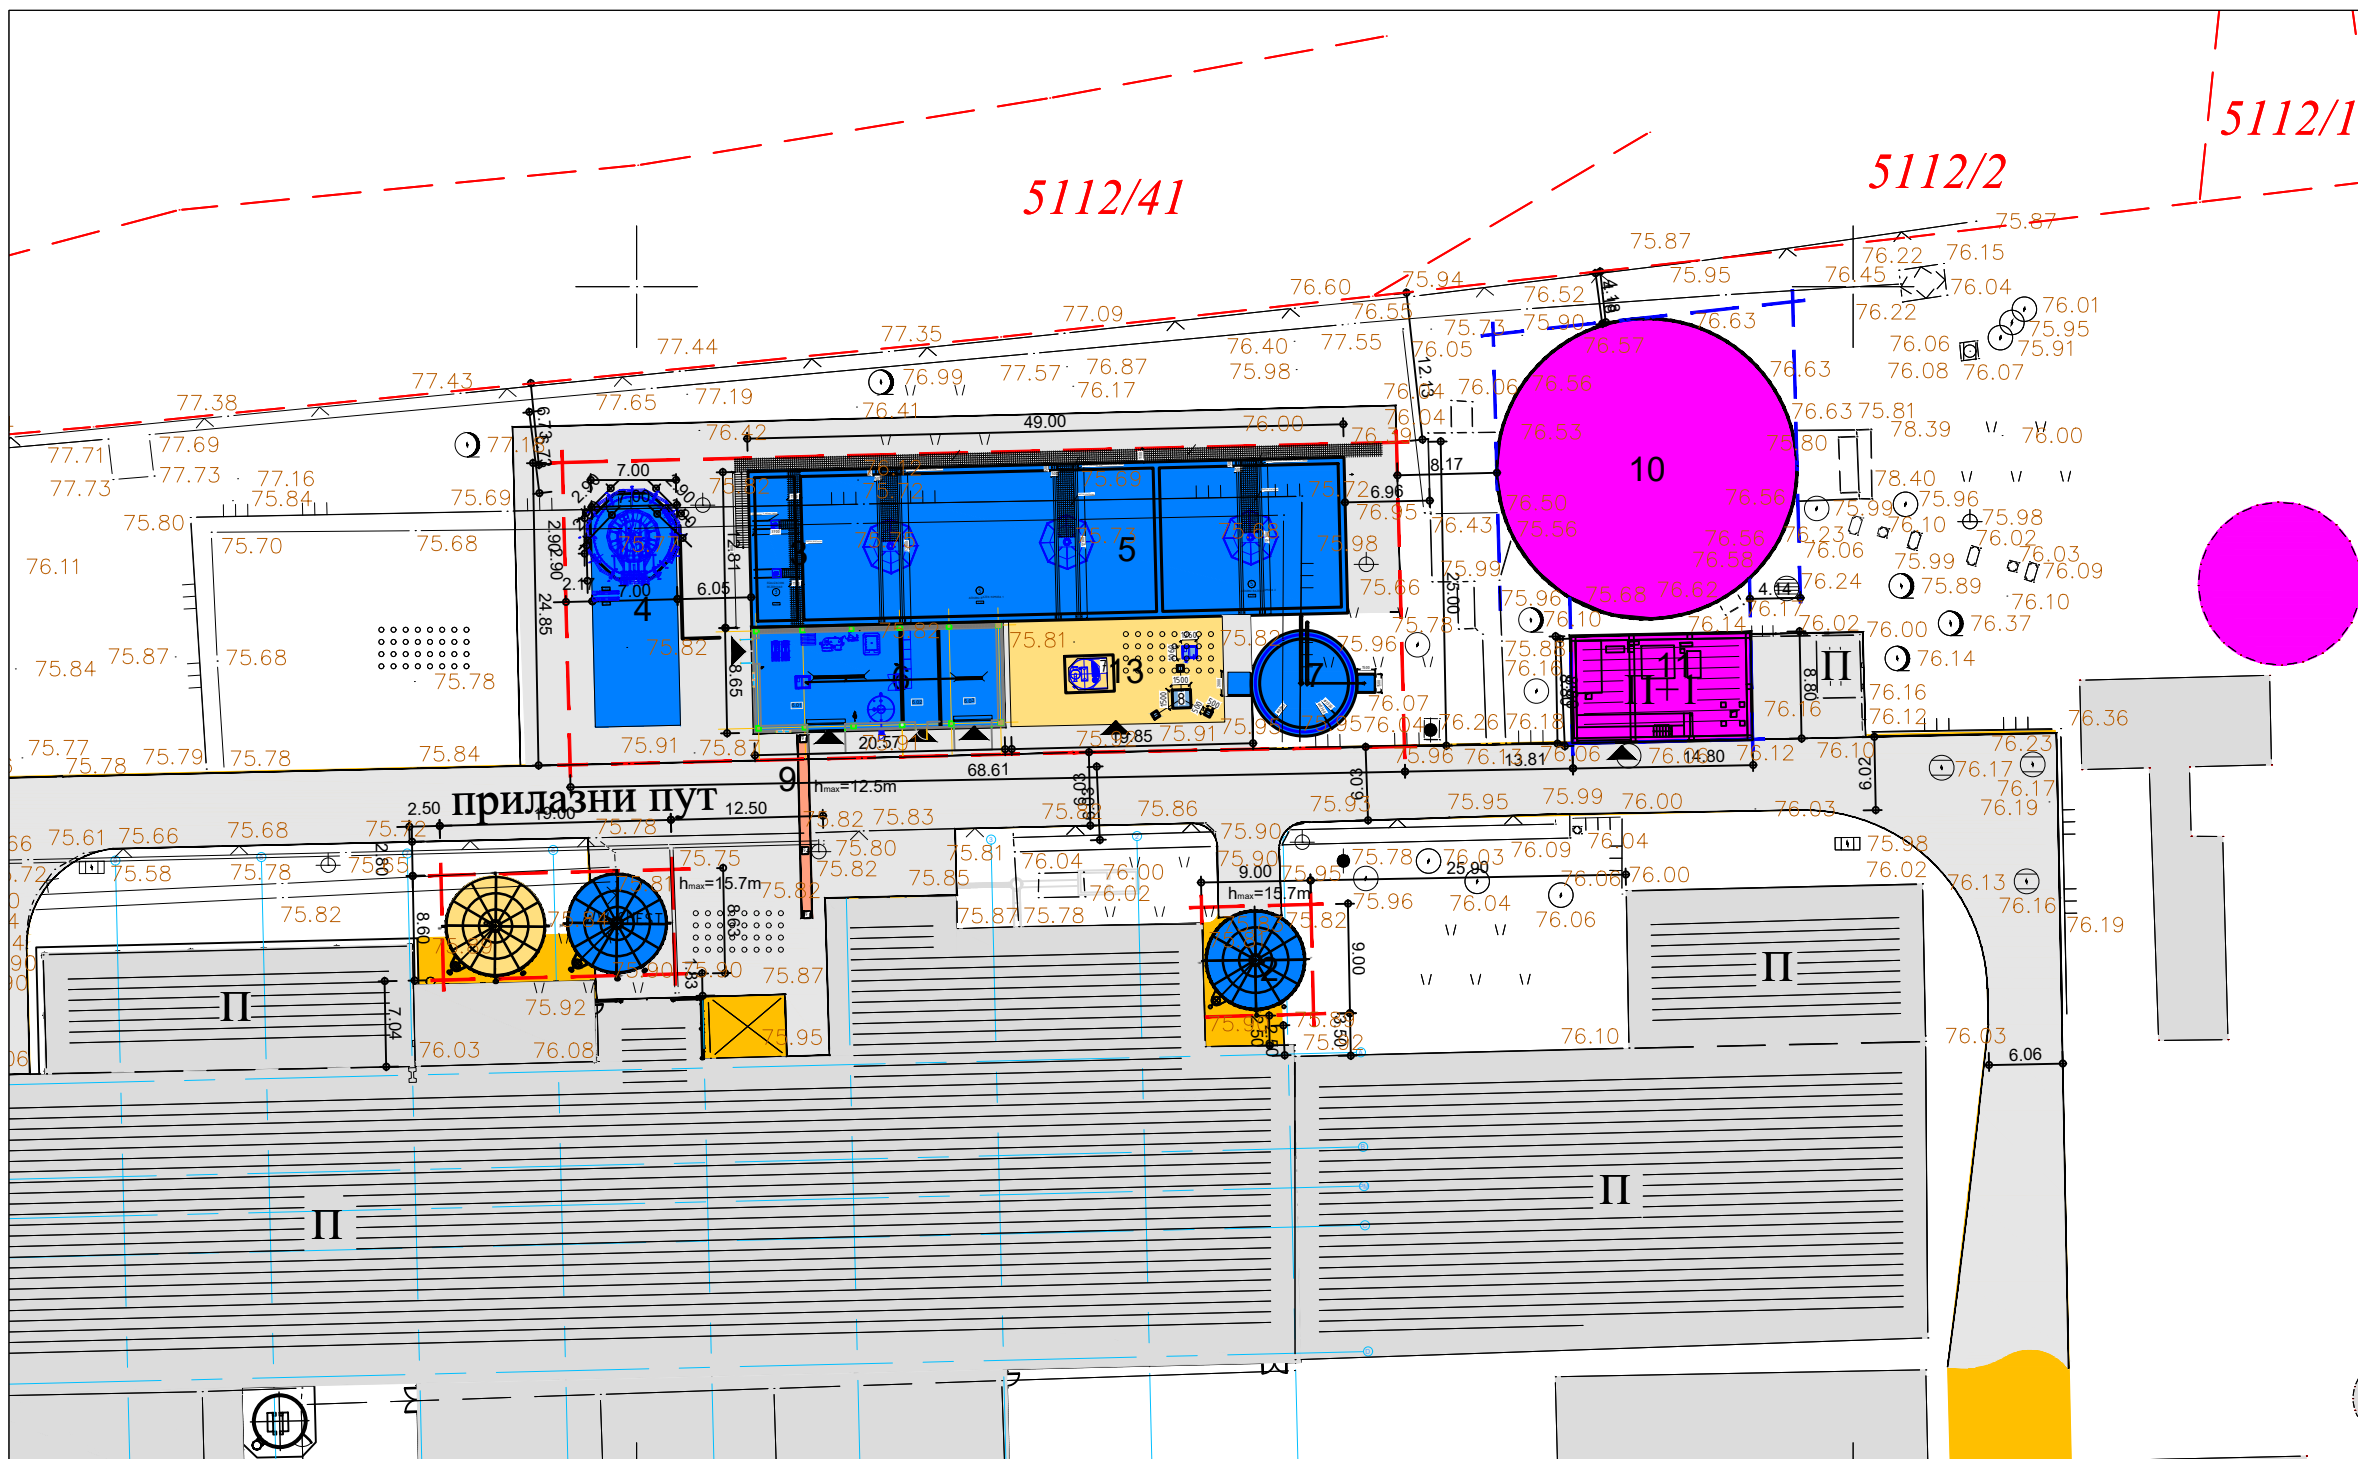

FAZNOST	Naziv objekta / celine	Površina Neto (m2)	Površina Bruto (m2)
0	Katastarska parcela 5112/16, KO Palilula	96,677.00	
1	I faza Rezervoar sitove vode	50.99	50.99
2	I faza Rezervoar pripreme vode	50.99	50.99
3	I faza Egalizacioni rezervoar	38.94	38.94
4	I faza Anaerobni reaktor 1	129.54	129.54
5	I faza Aerobni bazen 1	515.61	578.56
6	I faza Tehnički objekat	148.71	178.42
7	I faza Rezervoar za biogas	65.70	65.70
8	I faza Bakića	3.00	3.00
9	I faza Čveni most	5.38	5.38
10	Postojeći objekat Taložnik i bazen sa meradima protoka (postojeći objekat)	488.82	579.93
11	Postojeći objekat Zgrada za doiranje i dehidraciju mulja (postojeći objekat)	167.18	260.48
12	II faza Rezervoar za papirnu masu	50.99	50.99
13	II faza Objekat za tretman biogasa	149.58	149.58
Ukupna Bruto površina (m2)		2,168.60	
Ukupna Neto (m2)		1,863.43	

LEGENDA


- GRAĐEVINSKA LINIJA
— POSTOJEĆA GRAĐEVINSKA LINIJA

FAZNOST


- POSTOJEĆI OBJEKTI
NOVOPROJEKTOVANI OBJEKTI_I FAZA
NOVOPROJEKTOVANI OBJEKTI_II FAZA
SAOBRAĆAJNE POVRŠINE
DRVEĆE
ZELENE POVRŠINE
PEŠAČKE I SAOBRAĆAJNE KOMUNIKACIJE




2								
1						-	-	
R	OPIS IZMENE					DATUM	IZRADIO	
 DOO ZA PROJEKTOVANJE, INŽENJERING I KONSALTING 23000 Zrenjanin, Petra Drapšina 15 e-mail: office@sming.rs tel: ++ 381 23 543-831, 545-452 tel/fax: ++ 381 23 544-725 PIB: 101160949 matični broj: 08181039			Naziv investitora SMURFIT KAPPA D.O.O. BEOGRAD, PRILAZNI PUT ADA HUJI 9, BEOGRAD, SRBIJA					
			Naziv objekta POSTROJENJE ZA PREČIŠĆAVANJE TEHNOLOŠKIH OTPADNIH VODA					
Vrsta tehničke dokumentacije IDEJNO REŠENJE		Oznaka IDR	Naziv dela projekta PROJEKAT ARHITEKTURE			Oznaka 1	Za izvođenje radova DOGRADNJA I REKONSTRUKCIJA	
Odgovorni projektant	Dragana Milenković, dipl. inž. arh. broj licence: 300 3391 03		Naziv crteža SITUACIONI PLAN UŽI PRIKAZ LOKACIJE					
Saradnici na projektu			DATUM	Oktobar 2021.	RAZMERA	1:500	REVIZIJA	0
			CRTEŽ BROJ A-02			02/18		
			BR. TEH. DOK.	PROJEKAT	R. BR.	OBLAST	SVESKA	CRTEŽ
			UKUPNO CRTEŽA					

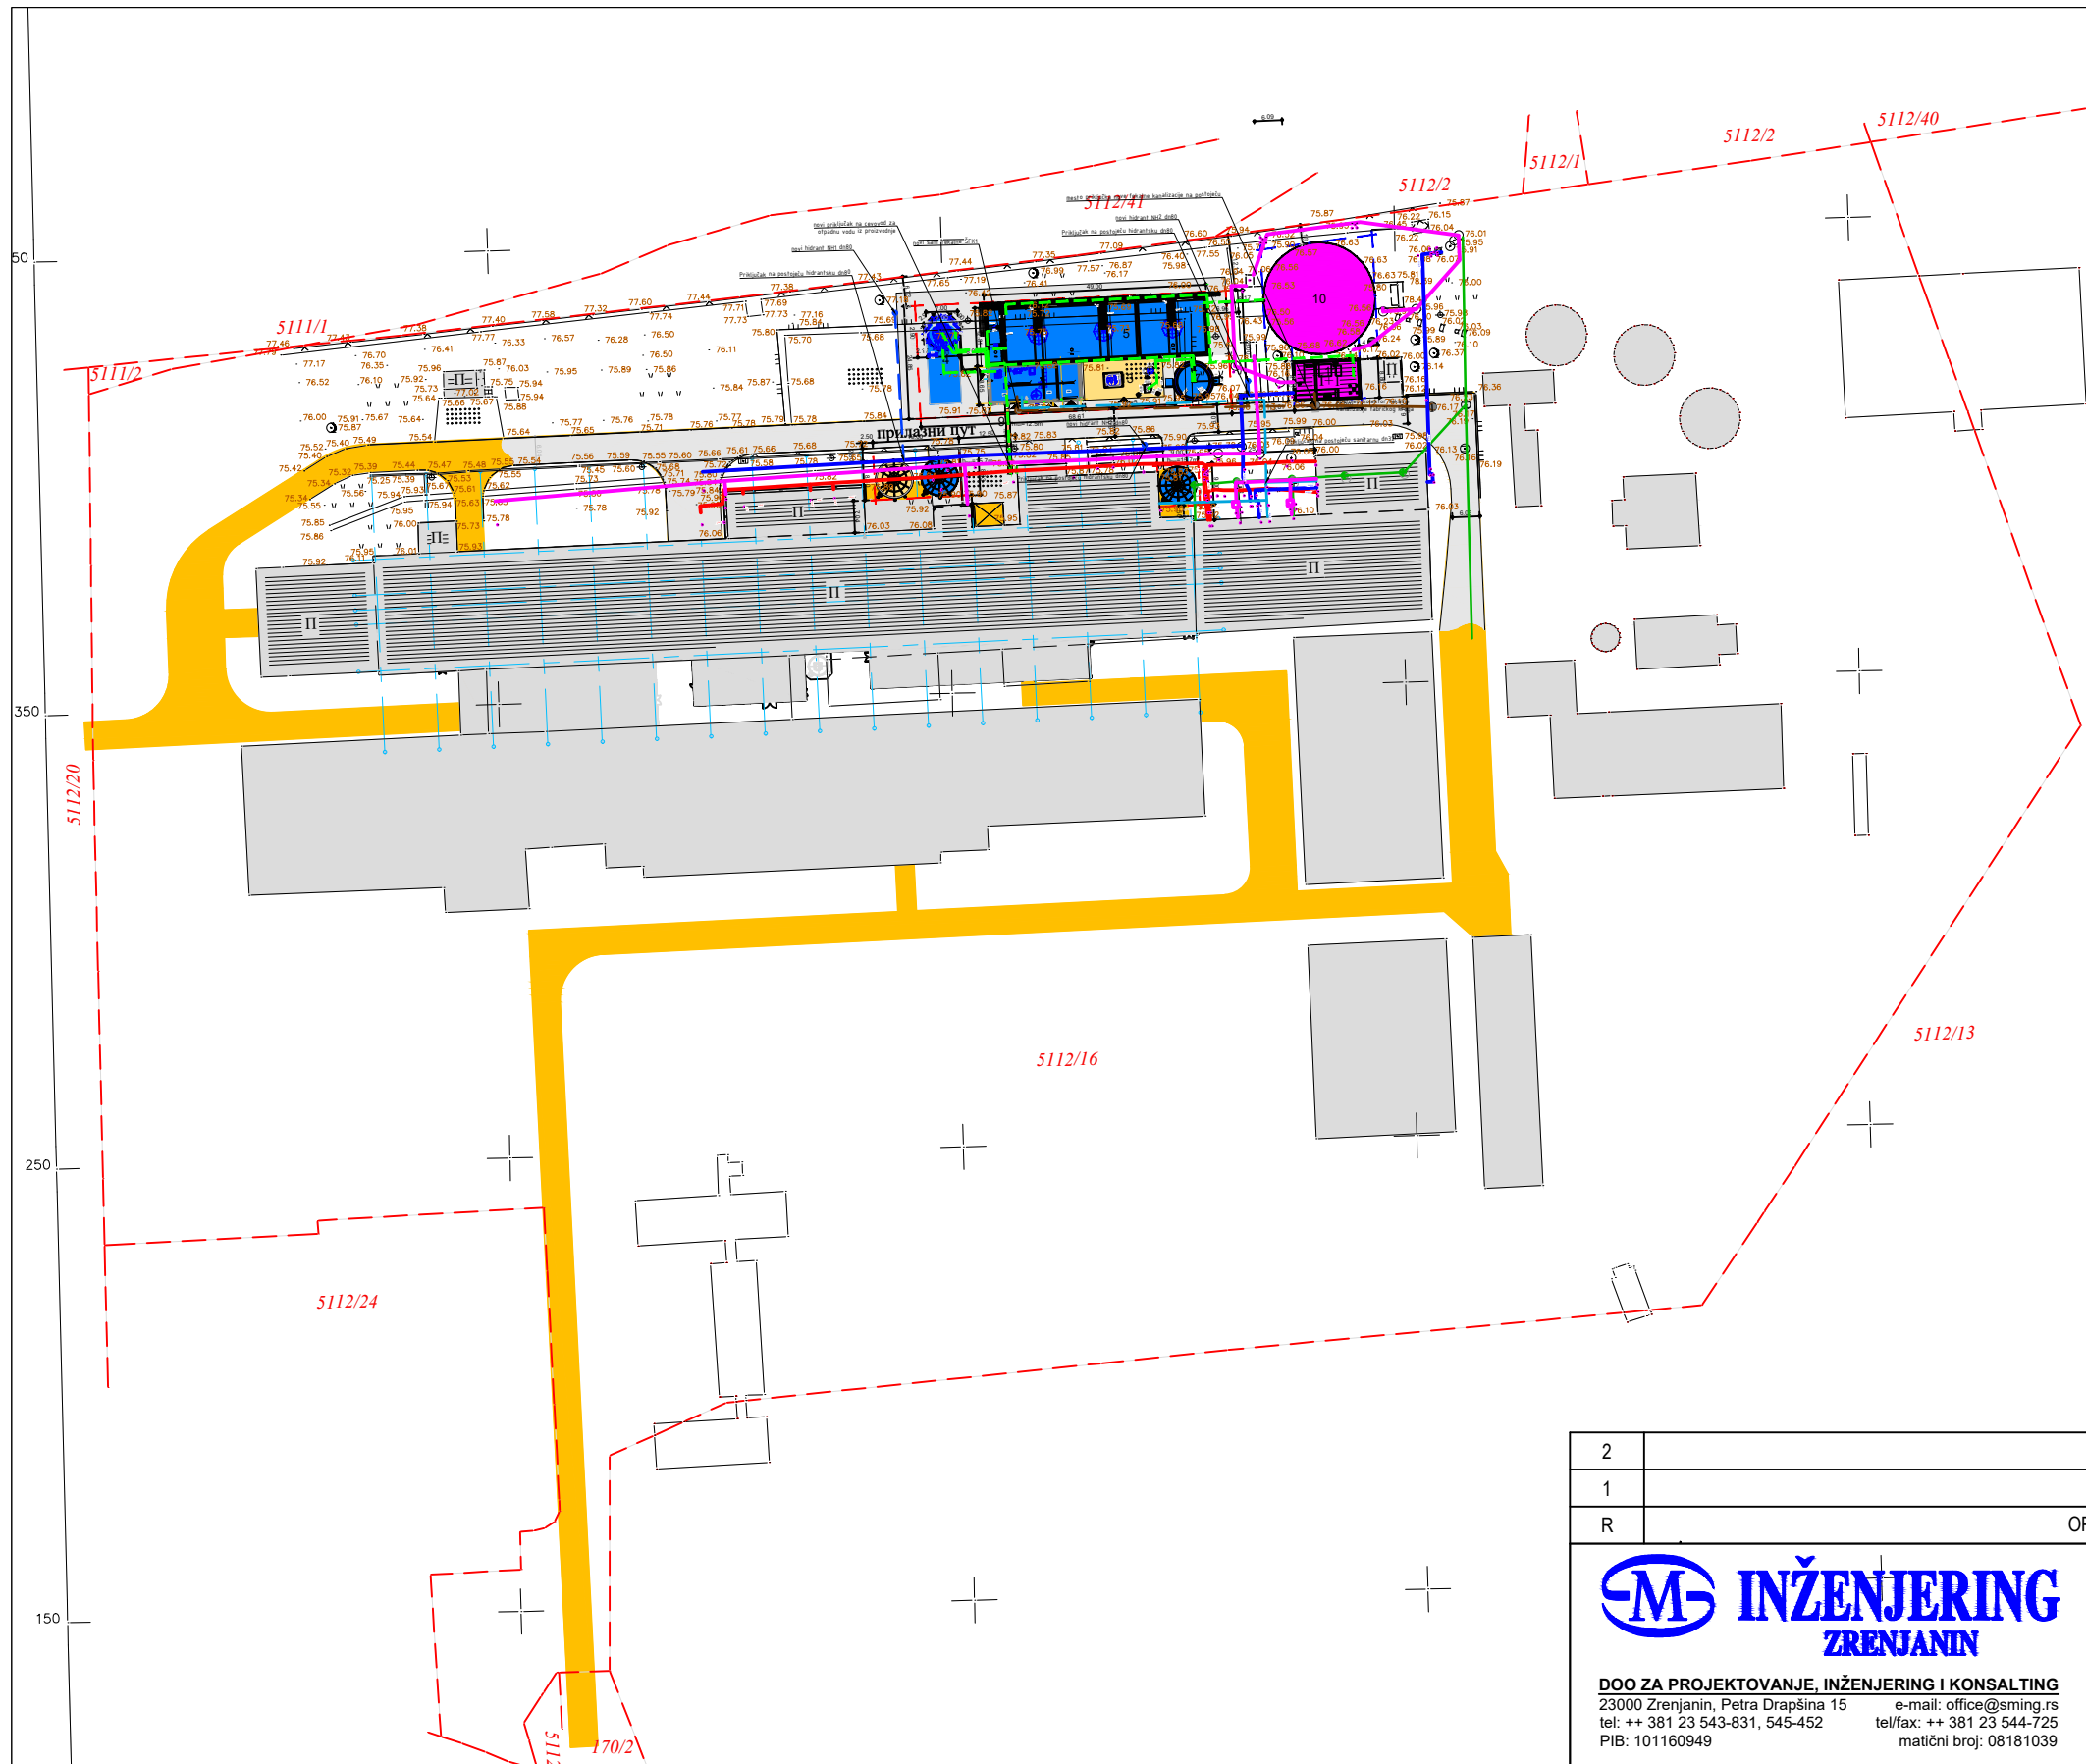



- Atmosferska kanalizacija - postojeće
- Sanitarna mreža - postojeće
- 10kW kablovi - postojeće
- Hidrantska mreža - postojeće
- Fekalna kanalizacija - Postojeće
- Tehnološka kanalizacija - Postojeće
- Hidrantska mreža - Novoprojektovano
- Sanitarna mreža - Novoprojektovano
- Fekalna kanalizacija - Novoprojektovano
- Tehnološki cevovodi - Novoprojektovano

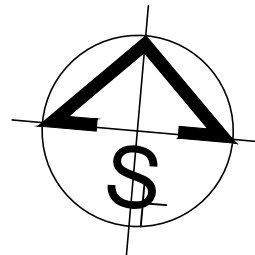


2									
1							-	-	
R	OPIS IZMENE						DATUM	IZRADIO	
 DOO ZA PROJEKTOVANJE, INŽENJERING I KONSALTING 23000 Zrenjanin, Petra Drapšina 15 e-mail: office@sming.rs tel: ++ 381 23 543-831, 545-452 tel/fax: ++ 381 23 544-725 PIB: 101160949 matični broj: 08181039					Naziv investitora SMURFIT KAPPA D.O.O. BEOGRAD, PRILAZNI PUT ADA HUJI 9, BEOGRAD, SRBIJA				
					Naziv objekta POSTROJENJE ZA PREČIŠĆAVANJE TEHNOLOŠKIH OTPADNIH VODA				
Vrsta tehničke dokumentacije IDEJNO REŠENJE			Oznaka IDR	Naziv dela projekta PROJEKAT ARHITEKTURE			Oznaka 1	Za izvođenje radova DOGRADNJA I REKONSTRUKCIJA	
Odgovorni projektant	Dragana Milenković, dipl. inž. arh. broj licence: 300 3391 03			Naziv crteža SITUACIONI PLAN SINHRON PLAN SPOLJNIH INSTALACIJA					
Potpis				DATUM	Oktobar 2021.	RAZMERA	1:1000	REVIZIJA	0
				CRTEŽ BROJ A-01				01/18	
				BR. TEH. DOK.	PROJEKAT	R. BR.	OBLAST	SVESKA	CRTEŽ

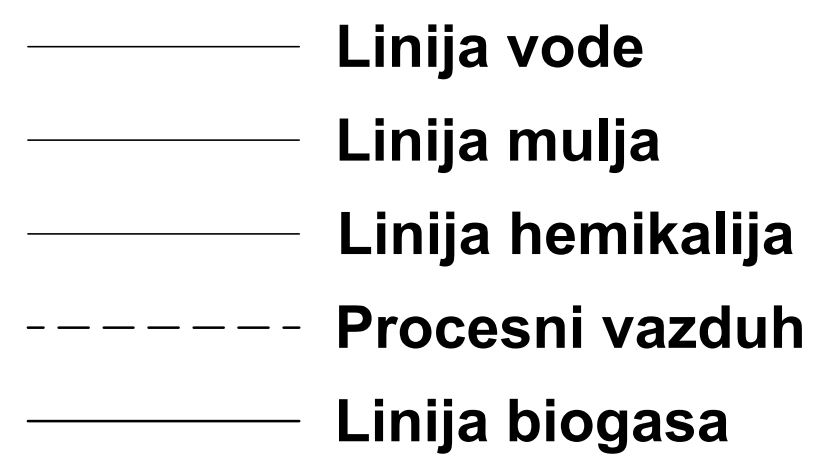

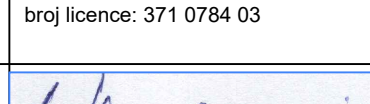2			-	-
1	OPIS IZMENE		DATUM	IZDAOK
 INŽENJERING ZRENJANIN			Naziv investitora SMURFIT KAPPA D.O.O. BEOGRAD, PRILAZNI PUT ADA HUJI 9, BEOGRAD, SRBIJA	
DOO ZA PROJEKTOVANJE, INŽENJERING I KONSALTING 23000 Zrenjanin, Petra Drapšina 15 Tel: ++ 381 23 543-831, 245-452 Prib: 101 160949 e-mail: ofis@inzenjering.rs telefon: ++ 381 23 544-723 matični broj: 08181039			Naziv objekta POSTROJENJE ZA PREČIŠĆAVANJE TEHNOLOŠKI OTPADNIKI VODA	
Vrsta tehničke dokumentacije IDEJNO REŠENJE			Naziv dela projekta PROJEKAT TEHNOLOGIJE	Oznaka 7
Odgovorni projektant Aleksandar Klemenović, dipl. inž. teh. broj licence: 371 0784 03			Naziv crteža Šema_toka_procasa	
Saradnici na projektu 			DATUM 01.10.2021.	RAZMERA A4
			CRTEŽ 20062-00-1DR-7-01	REVIZIJA 0
			BR. TEH. DOK. PROJEKTA 01/03	UKUPNO CRTEŽA 01/03

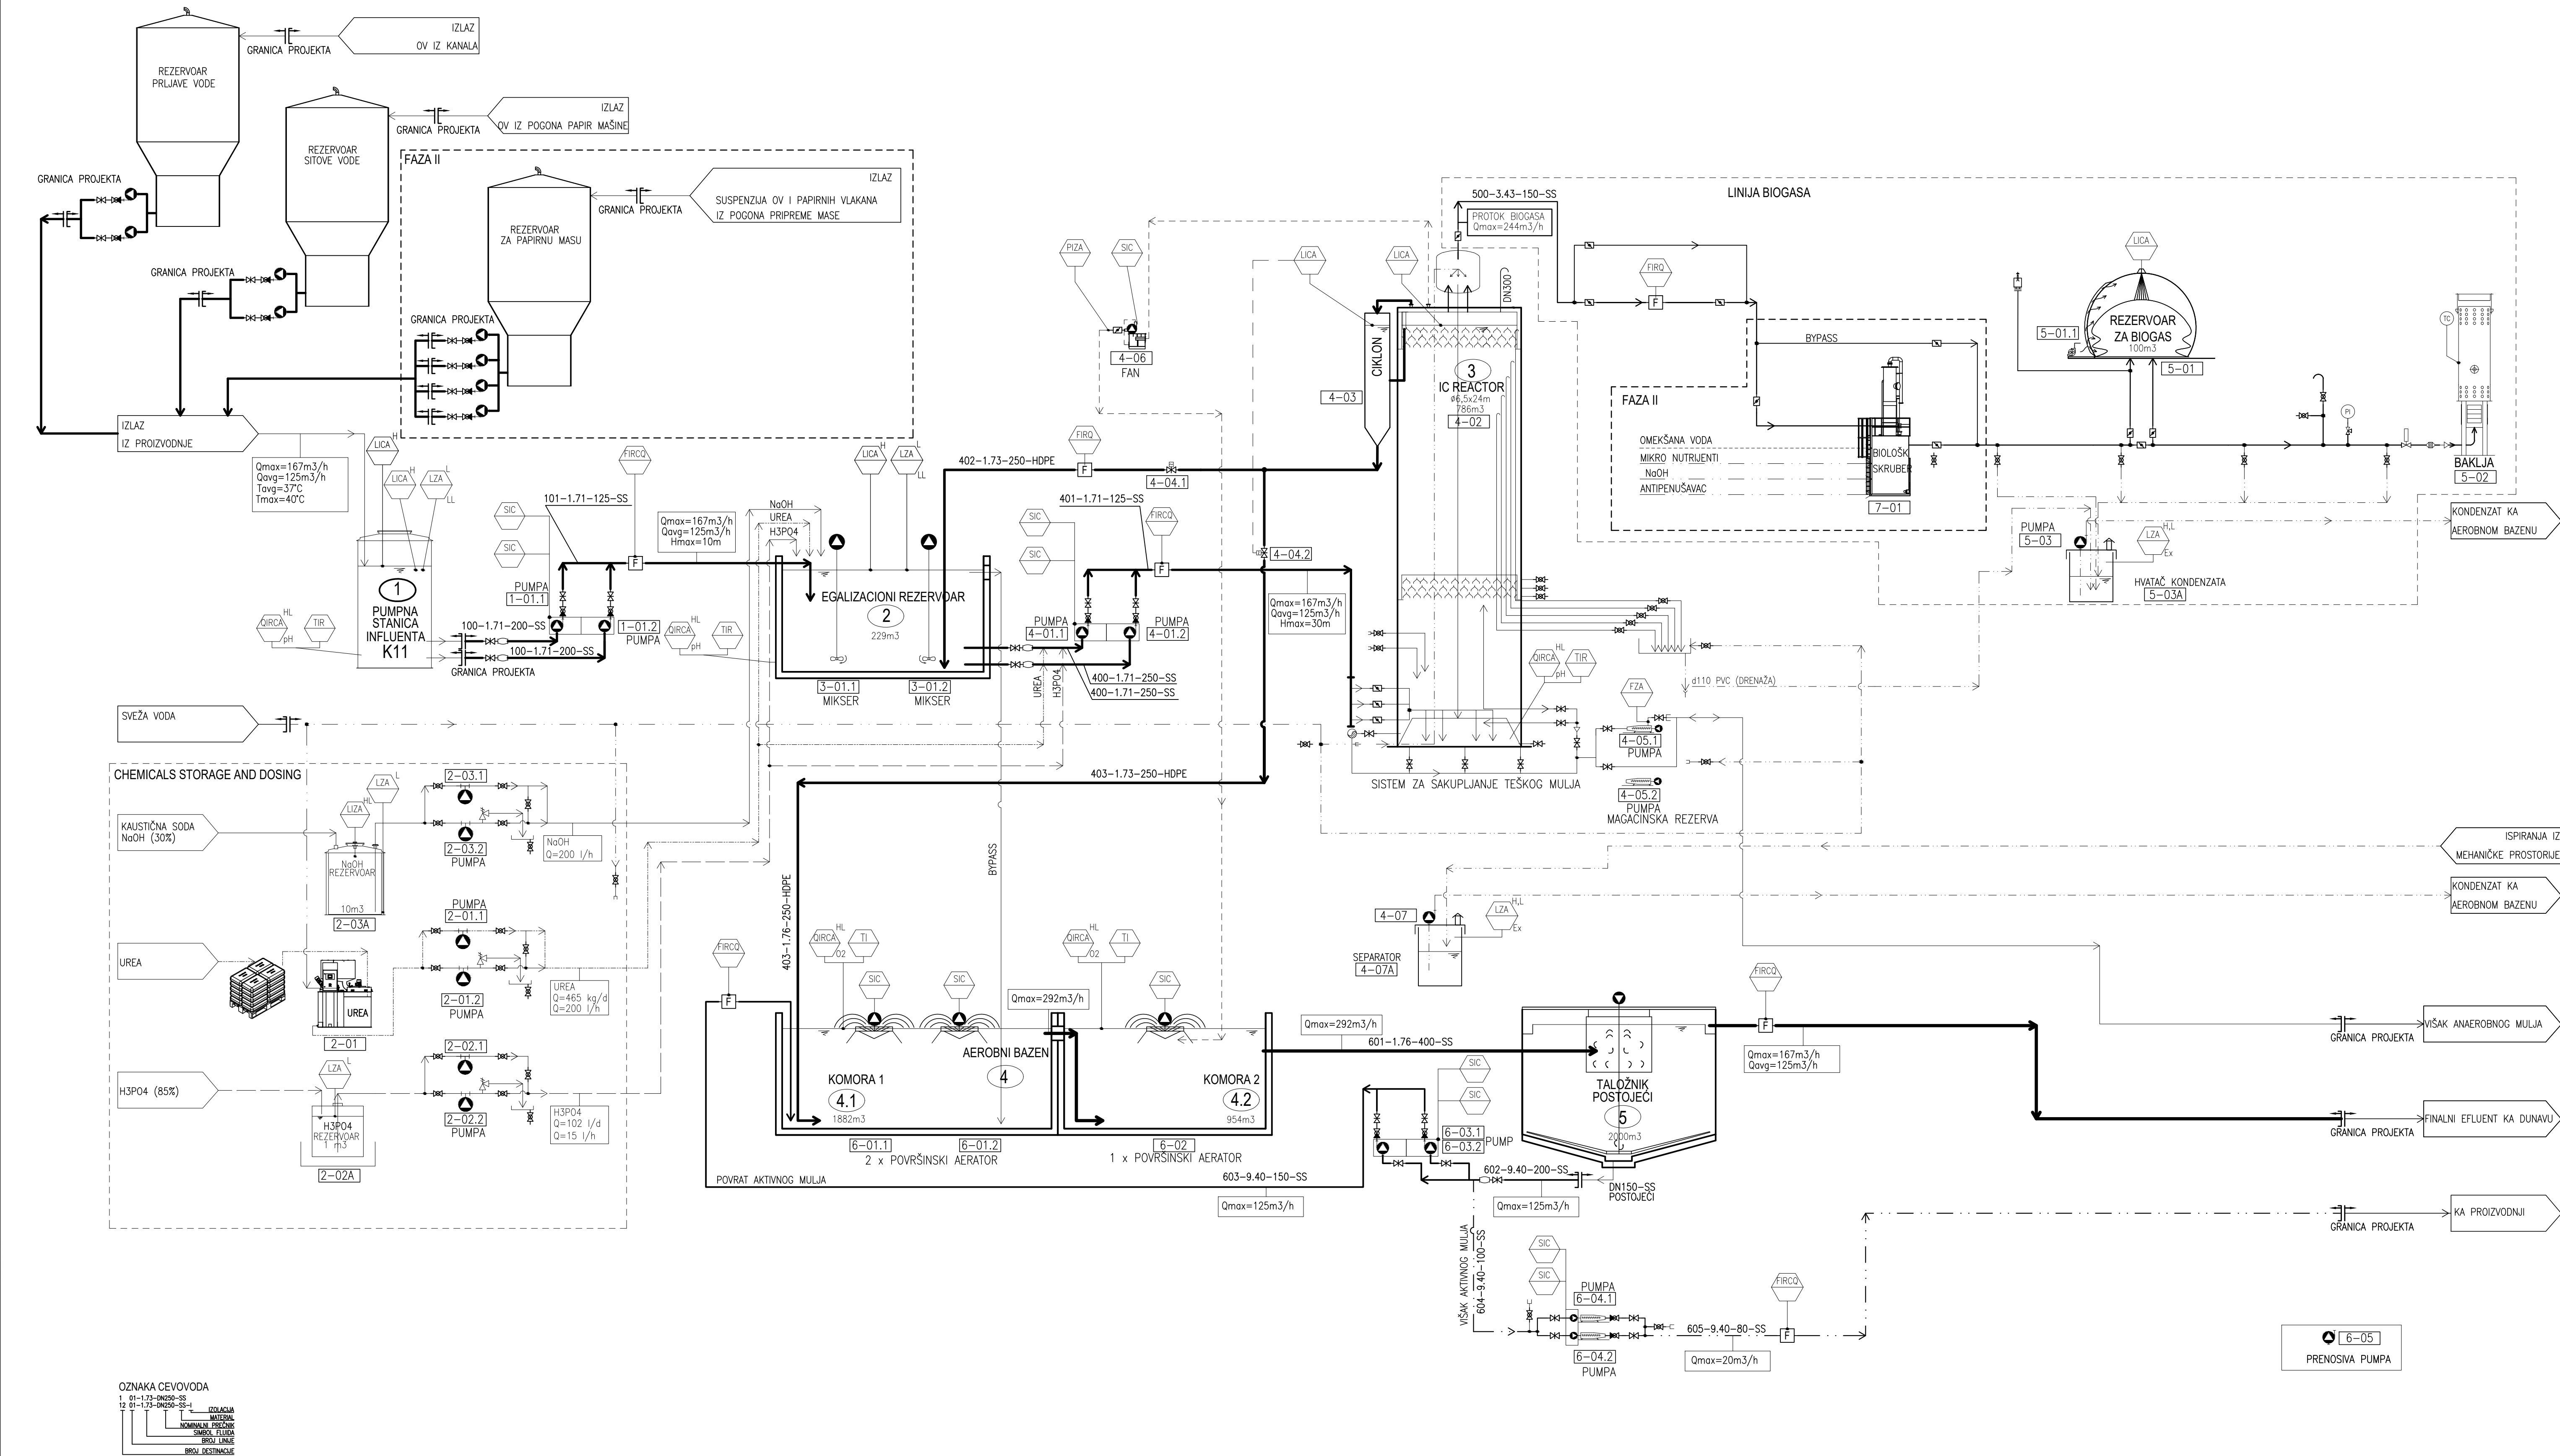

LISTA FLUIDA		OPREMA I UREDAJI	
Br.	FLUID	OPIS	
1.71		TEHNOLOŠKA OTPADNA VODA	● ELEKTRO MOTOR
1.72		VODA POSLE PREDTRETMANA	● PUMPA
1.73		AEROBNO TRETIRANA VODA	● MIKSER
1.75		PROCESNA VODA	⌋ GRANICA PROJEKTA
1.76		ANAEROBNO TRETIRANA VODA	⌋ ZAVOJNA NAPONA PUMPA
1.80		KONDEZAT	⌋ TABLASTI VENTIL
3.41		VENTILACIONI GASOVI	⌋ LEPTIR VENTIL
3.43		BIOGAS	⌋ GUMENI KOMPENZATOR
3.44		VODONIK SULFID	⌋ KOMPENZATOR
9.40		MULJ	⌋ KOMPENZATOR
9.41		ZAMULJENA VODA	⌋ KOMPENZATOR
9.43		ANAEROBNI MULJ	⌋ KOMPENZATOR
9.44		ZAKISELJENA VODA	⌋ KOMPENZATOR
10.10		NaOH	⌋ KOMPENZATOR
10.11		UREA	⌋ KOMPENZATOR
10.12		H3PO4	⌋ KOMPENZATOR
10.13		FLOKULANT	⌋ KOMPENZATOR
10.14		MIKRO NUTRIJENTI	⌋ KOMPENZATOR
10.15		ANTIPENUŠAVAC	⌋ KOMPENZATOR
10.16		MRAVLJA KISELINA	⌋ KOMPENZATOR

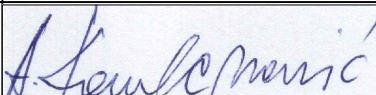2				-	-
1				-	-
R	OPIS IZMENE			DATUM	IZRADIO
 INŽENJERING ZRENJANIN DODATNA PROJEKTOVANJE, INŽENJERING I KONSALTING 22000 Zrenjanin, Petar Čopkova 15 tel: ++ 381 23 543-831, 545-452 fax: ++ 381 23 544-725 e-mail: office@inzenjering.rs mob: 061 8180949					
Naziv investitora					
SMURFIT KAPPA D.O.O. BEOGRAD, PRILAZNI PUT ADA HUJI 9, BEOGRAD, SRBIJA					
Naziv objekta					
POSTROJENJE ZA PREČIŠĆAVANJE TEHNOLOŠKIH OTPADNIH VODA					
Vrsta tehničke dokumentacije				Oznaka	Za izvođenje radova
IDEJNO REŠENJE				7	DOGRADNJA I REKONSTRUKCIJA
Naziv dela projekta				PROJEKAT TEHNOLOGIJE	
Odgovorni projektant				Aleksandar Komlenović, dipl. inž.teh. broj licence: 371 0784 03	
Potpis				DIJAGRAM_CEVOVODA_I_INSTRUMENTACIJE	
				Datum	
				Oktobar 2021.	
				RAZMERA	
				-	
				REVIZIJA	
				0	
20062-00-IDR-7-02					
BR. TEH. DOK.		PROJEKAT		R. BR.	OBLAST SVESKA
					CRTEŽ
					UKUPNO CRTEŽA