
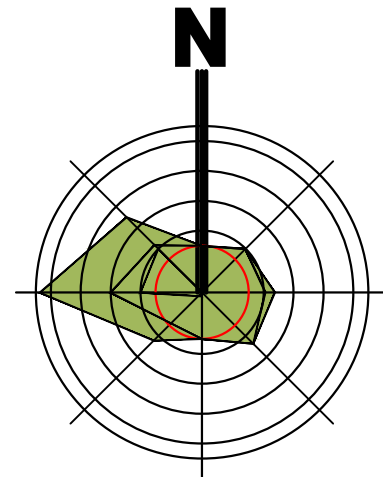


Координате преломних тачака експлатационог поља

ред.бр.	X	Y
1	4 898 137	7 458 380
2	4 898 148	7 458 422
3	4 898 132	7 458 428
4	4 898 142	7 458 454
5	4 898 168	7 458 449
6	4 898 186	7 458 441
7	4 898 209	7 458 511
8	4 898 027	7 458 592
9	4 897 981	7 458 678
10	4 897 904	7 458 664
11	4 897 860	7 458 664
12	4 897 729	7 458 650
13	4 897 726	7 458 628
14	4 897 703	7 458 608
15	4 897 827	7 458 569
16	4 897 885	7 458 522
17	4 897 888	7 458 515
18	4 897 880	7 458 505
19	4 897 926	7 458 501
20	4 897 985	7 458 503
21	4 898 023	7 458 497
22	4 898 050	7 458 490
23	4 898 102	7 458 463
24	4 898 136	7 458 455
25	4 898 126	7 458 430
26	4 898 006	7 458 469
27	4 897 957	7 458 479
28	4 897 894	7 458 485
29	4 897 882	7 458 435
30	4 897 971	7 458 386
31	4 898 062	7 458 378

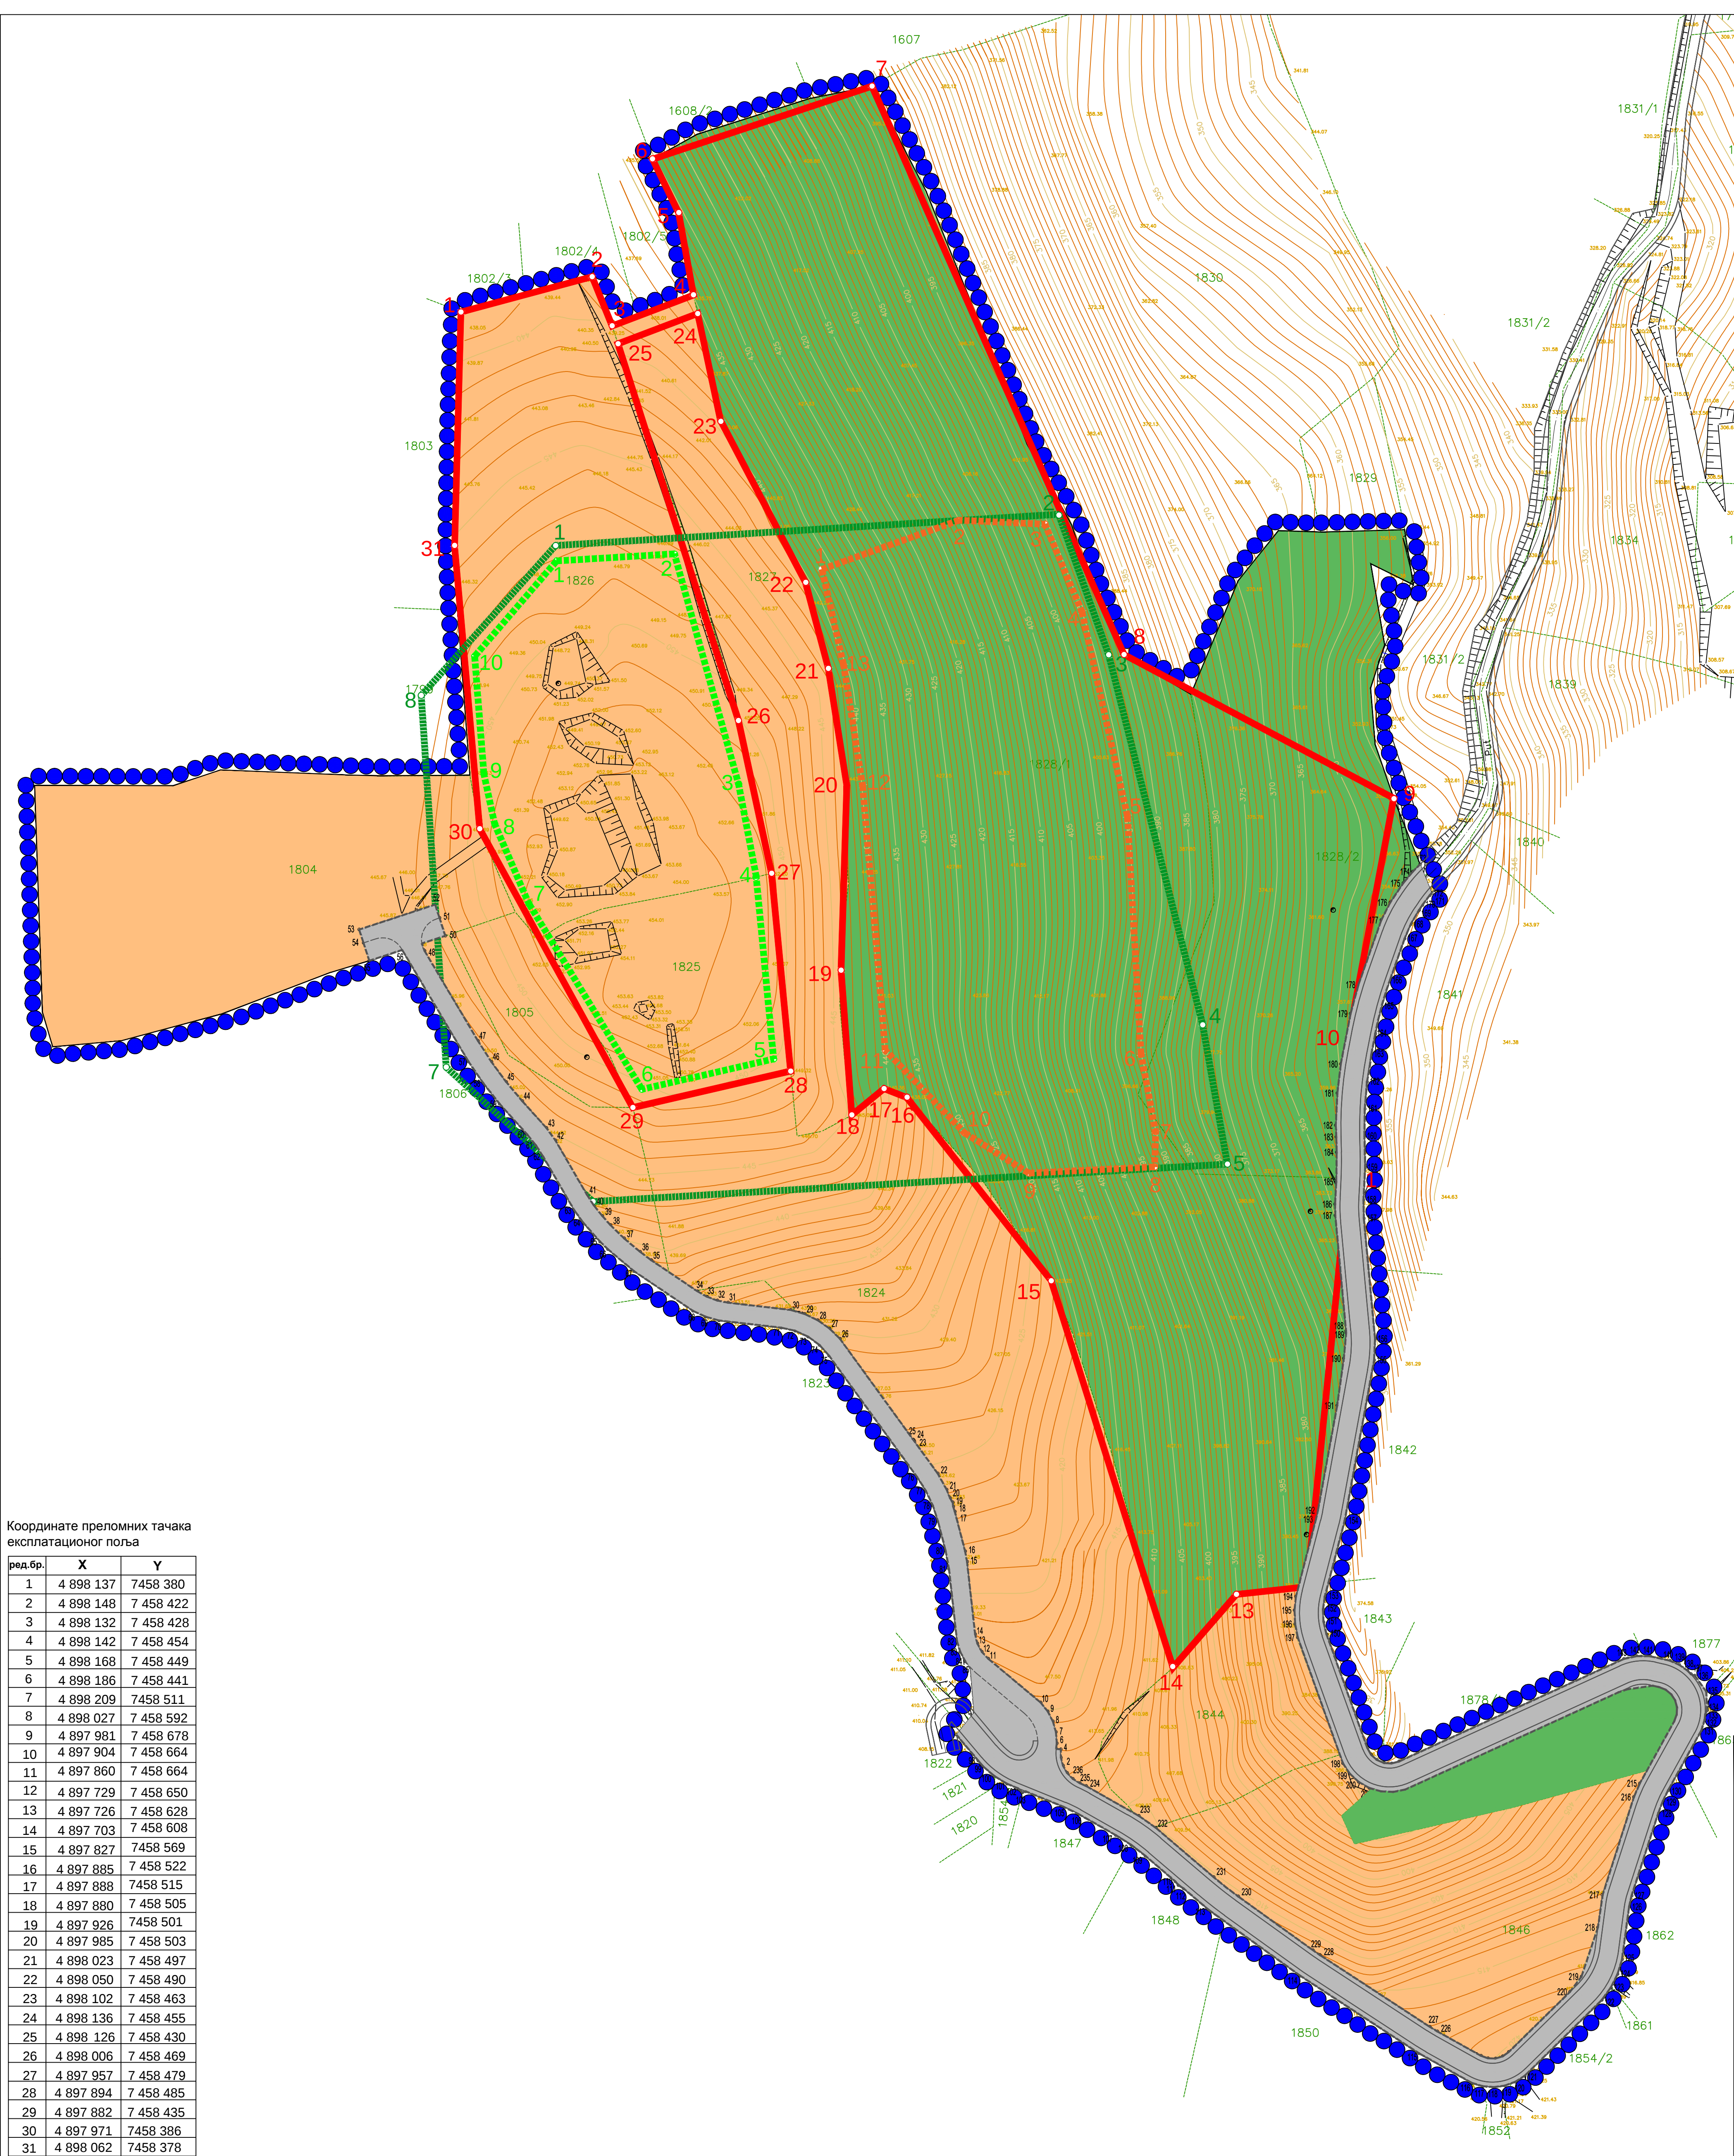

ЛЕГЕНДА

- Граница плана детаљне регулације
- Граница катастарске парцеле
- Граница експлатационог поља
- Граница оверених билансних резерви
- Граница оверених билансних резерви источног поља
- Граница оверених билансних резерви западног поља
- Регулациона линија
- Нова гранична тачка која дефинише грађевинско подручје
- Пољопривредно земљиште
- Шумско земљиште
- Инфраструктурни коридори, површине и објекти за саобраћајну инфраструктуру
- Јавни пут - постојећи
- Јавни пут - планирани

АРАНЂЕЛОВАЦ

Студија о процени утицаја на животну средину пројекта експлатације кречњака као техничко грађевинског камена на лежишту "Вис" у селу Босуа код Аранђеловца

НАЗИВ ЛИСТА:БРОЈ ЛИСТА:7.

ГРАНИЦЕ У ОБУХВАТУ ПРОЈЕКТА ЕКСПЛОАТАЦИЈЕ КРЕЧЊАКА НА ЛЕЖИШТУ "ВИС" СА ПРИСТУПНИМ ПУТЕМ И ПРИКАЗОМ ПОСТОЈЕЋЕГ ЗЕМЉИШТА НА ЛОКАЦИЈИ

РАЗМЕРА: 1 : 1 000ДАТУМ: 2021. г.

РУКОВОДИЛАЦ РАДНОГ ТИМА:Директор:Марија Пауновић Милојевић, диаМарина Агатуновић, дипл.еко.

НАРУЧИЛАЦ: ГРАМАР - НИСКОГРАДЊА Д.О.О.

ОБРАЋИВАЧ:"ИНФОПЛАН" Д.О.О. АРАНЂЕЛОВАЦ

ISOQARUKAS

12084ISO 9001:2008SRPS ISO 9001:2008