


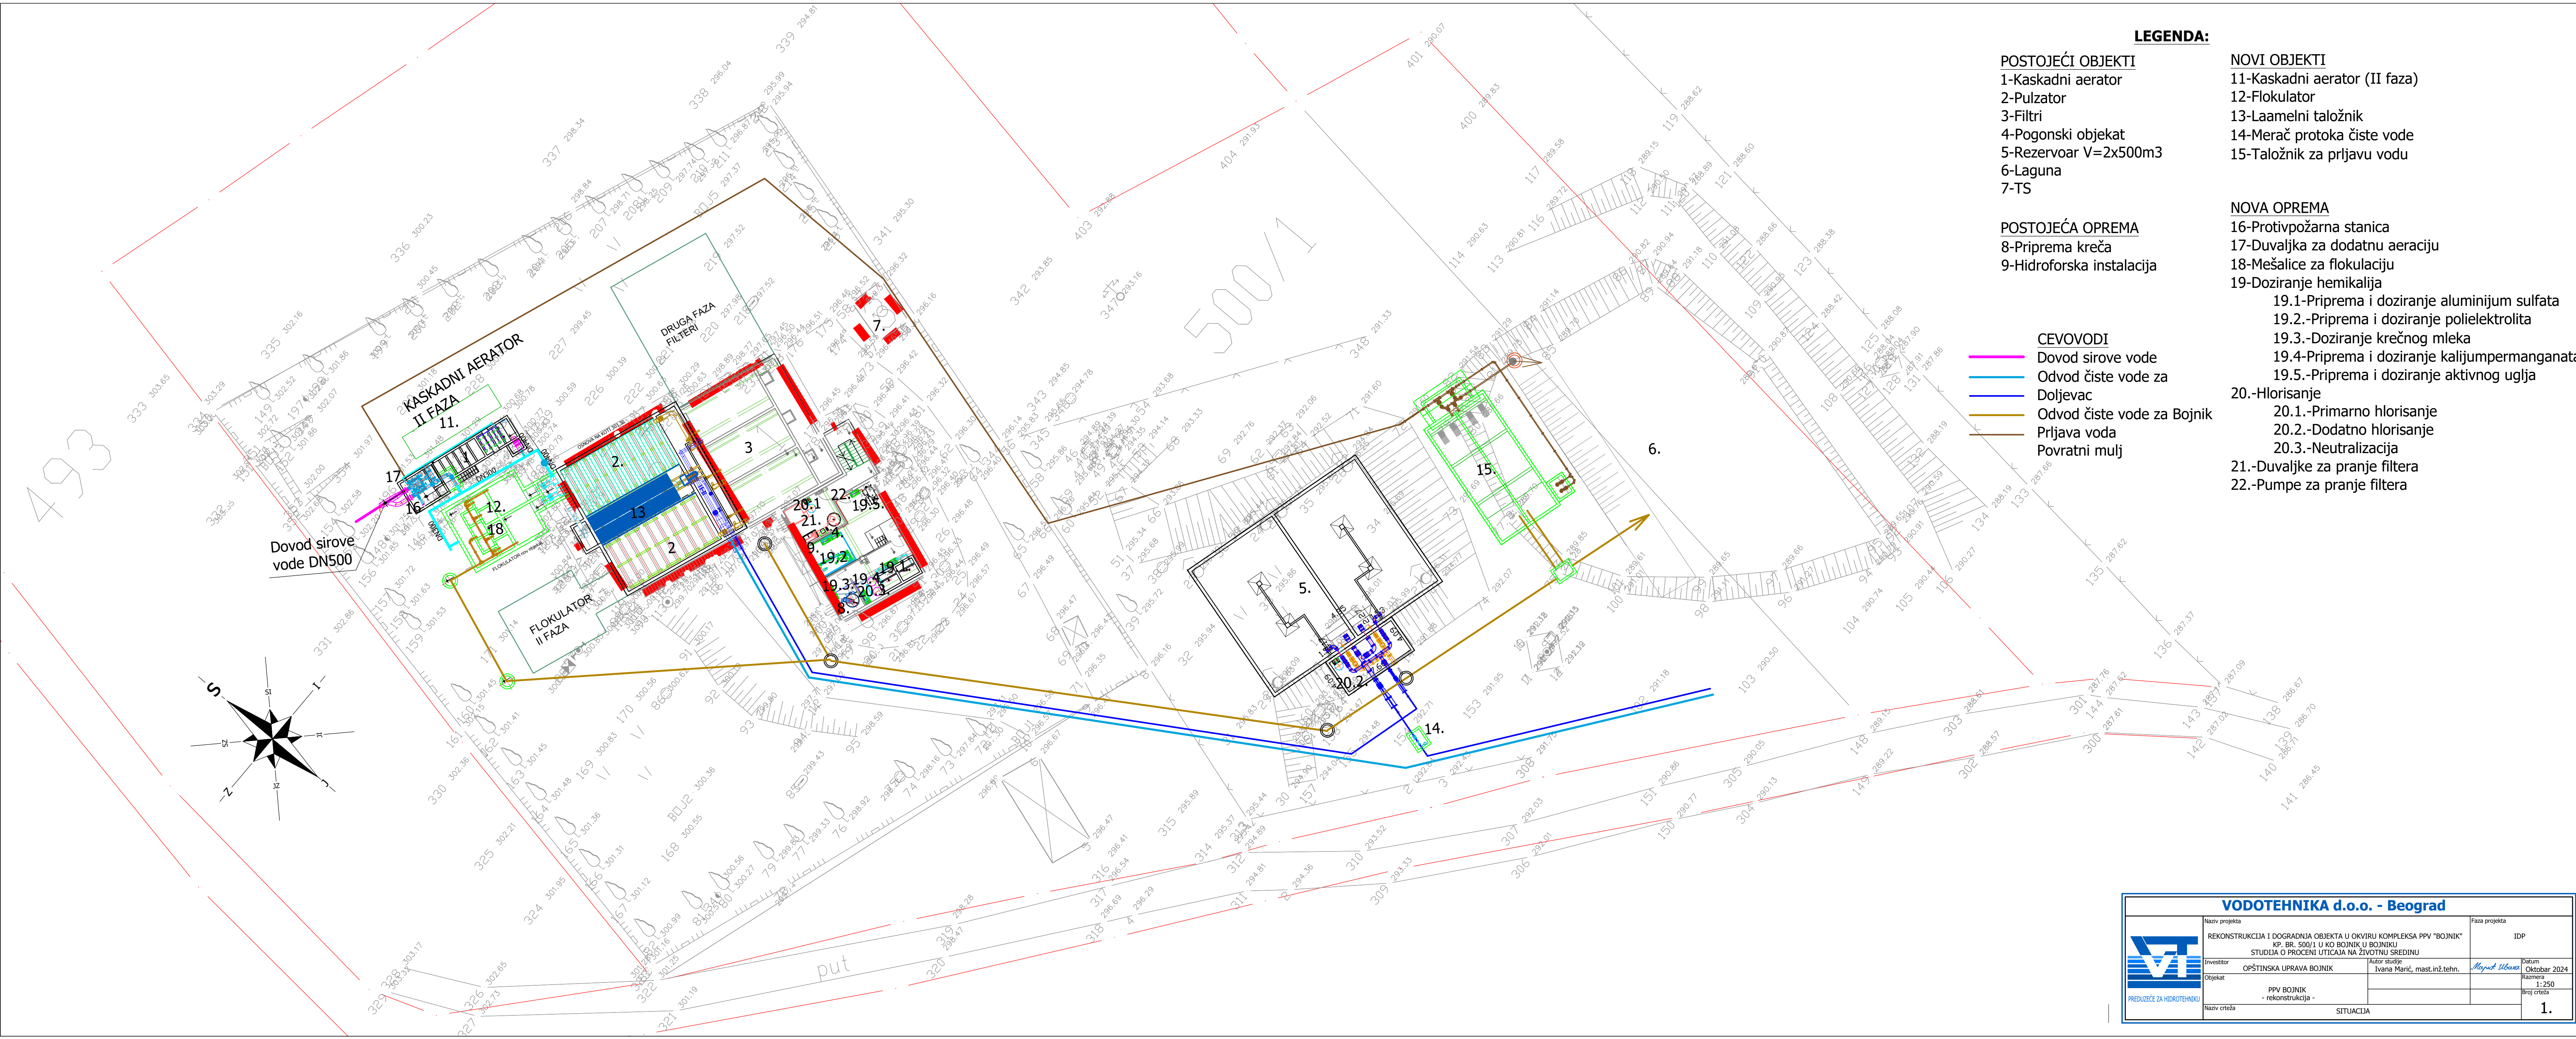

LEGENDA:

POSTOJEĆI OBJEKTI

- 1-Kaskadni aerator
- 2-Pulzator
- 3-Filtri
- 4-Pogonski objekat
- 5-Rezervoar V=2x500m3
- 6-Laguna
- 7-TS

NOVI OBJEKTI

- 11-Kaskadni aerator (II faza)
- 12-Flokulator
- 13-Laamelni taložnik
- 14-Merač protoka čiste vode
- 15-Taložnik za prljavu vodu

POSTOJEĆA OPREMA

- 8-Pripreda kreča
- 9-Hidroforska instalacija

NOVA OPREMA

- 16-Protivpožarna stanica
- 17-Duvaljka za dodatnu aeraciju
- 18-Mešalice za flokulaciju
- 19-Doziranje hemikalija
 - 19.1-Priprema i doziranje aluminijum sulfata
 - 19.2-Priprema i doziranje polielektrolita
 - 19.3-Doziranje krečnog mleka
 - 19.4-Priprema i doziranje kalijumpermanganata
 - 19.5-Priprema i doziranje aktivnog uglja
- 20.-Hlorisanje
 - 20.1-Primarno hlorisanje
 - 20.2-Dodatno hlorisanje
 - 20.3-Neutralizacija
- 21.-Duvaljke za pranje filtera
- 22.-Pumpe za pranje filtera

CEVOVODI

- Dovod sirove vode
- Odvod čiste vode za
- Doljevac
- Odvod čiste vode za Bojnik
- Prljava voda
- Povratni mulj

VODOTEHNIKA d.o.o. - Beograd

Naziv projekta		Faza projekta	
REKONSTRUKCIJA I DOGRADNJA OBJEKTA U OKVIRU KOMPLEKSA PPV "BOJNIK"		IDP	
KP. BR. 500/1 U KO BOJNIK U BOJNIKU			
STUDIJA O PROCENI UTICAJA NA ŽIVOTNU SREDINU			
Investitor	OPŠTINSKA UPRAVA BOJNIK	Autor studije	Ivana Marić, mast.inž.tehn.
Objekat	PPV BOJNIK		
	- rekonstrukcija -		
Naziv crteža	SITUACIJA		1.