

LEGENDA:

POSTOJEĆI OBJEKTI

- 1-Kaskadni aerator
2-Pulzator
3-Filtri
4-Pogonski objekat
5-Rezervoar V=2x500m3
6-Laguna
7-TS

NOVI OBJEKTI

- 11-Kaskadni aerator (II faza)
12-Flokulator
13-Lamelni taložnik
14-Merač protoka čiste vode
15-Taložnik za prljavu vodu

CEVOVODI

POSTOJEĆI CEVOVODI


- Dovod sirove vode
Odvod čiste vode za Doljevac
Odvod čiste vode za Bojnik
Prljava voda
Fekalna kanalizacija
Odvod na pulzator

NOVOPROJEKTOVANI CEVOVODI

- Odvod na flokulator
Prljava voda iz flokulatora
Povratna izbistrena voda i povratni mulj

LEGENDA DOZIRANJE HEMIKALIJA:

- HLORNA VODA - HLORISANJE
ALUMINIJUM SULFAT (DOZIRANJE)
POLIELEKTROLIT (DOZIRANJE)
KREČNA VODA
DOZIRANJE KALIJUMPERMANGANATA
DOZIRANJE AKTIVNOG UGLJA

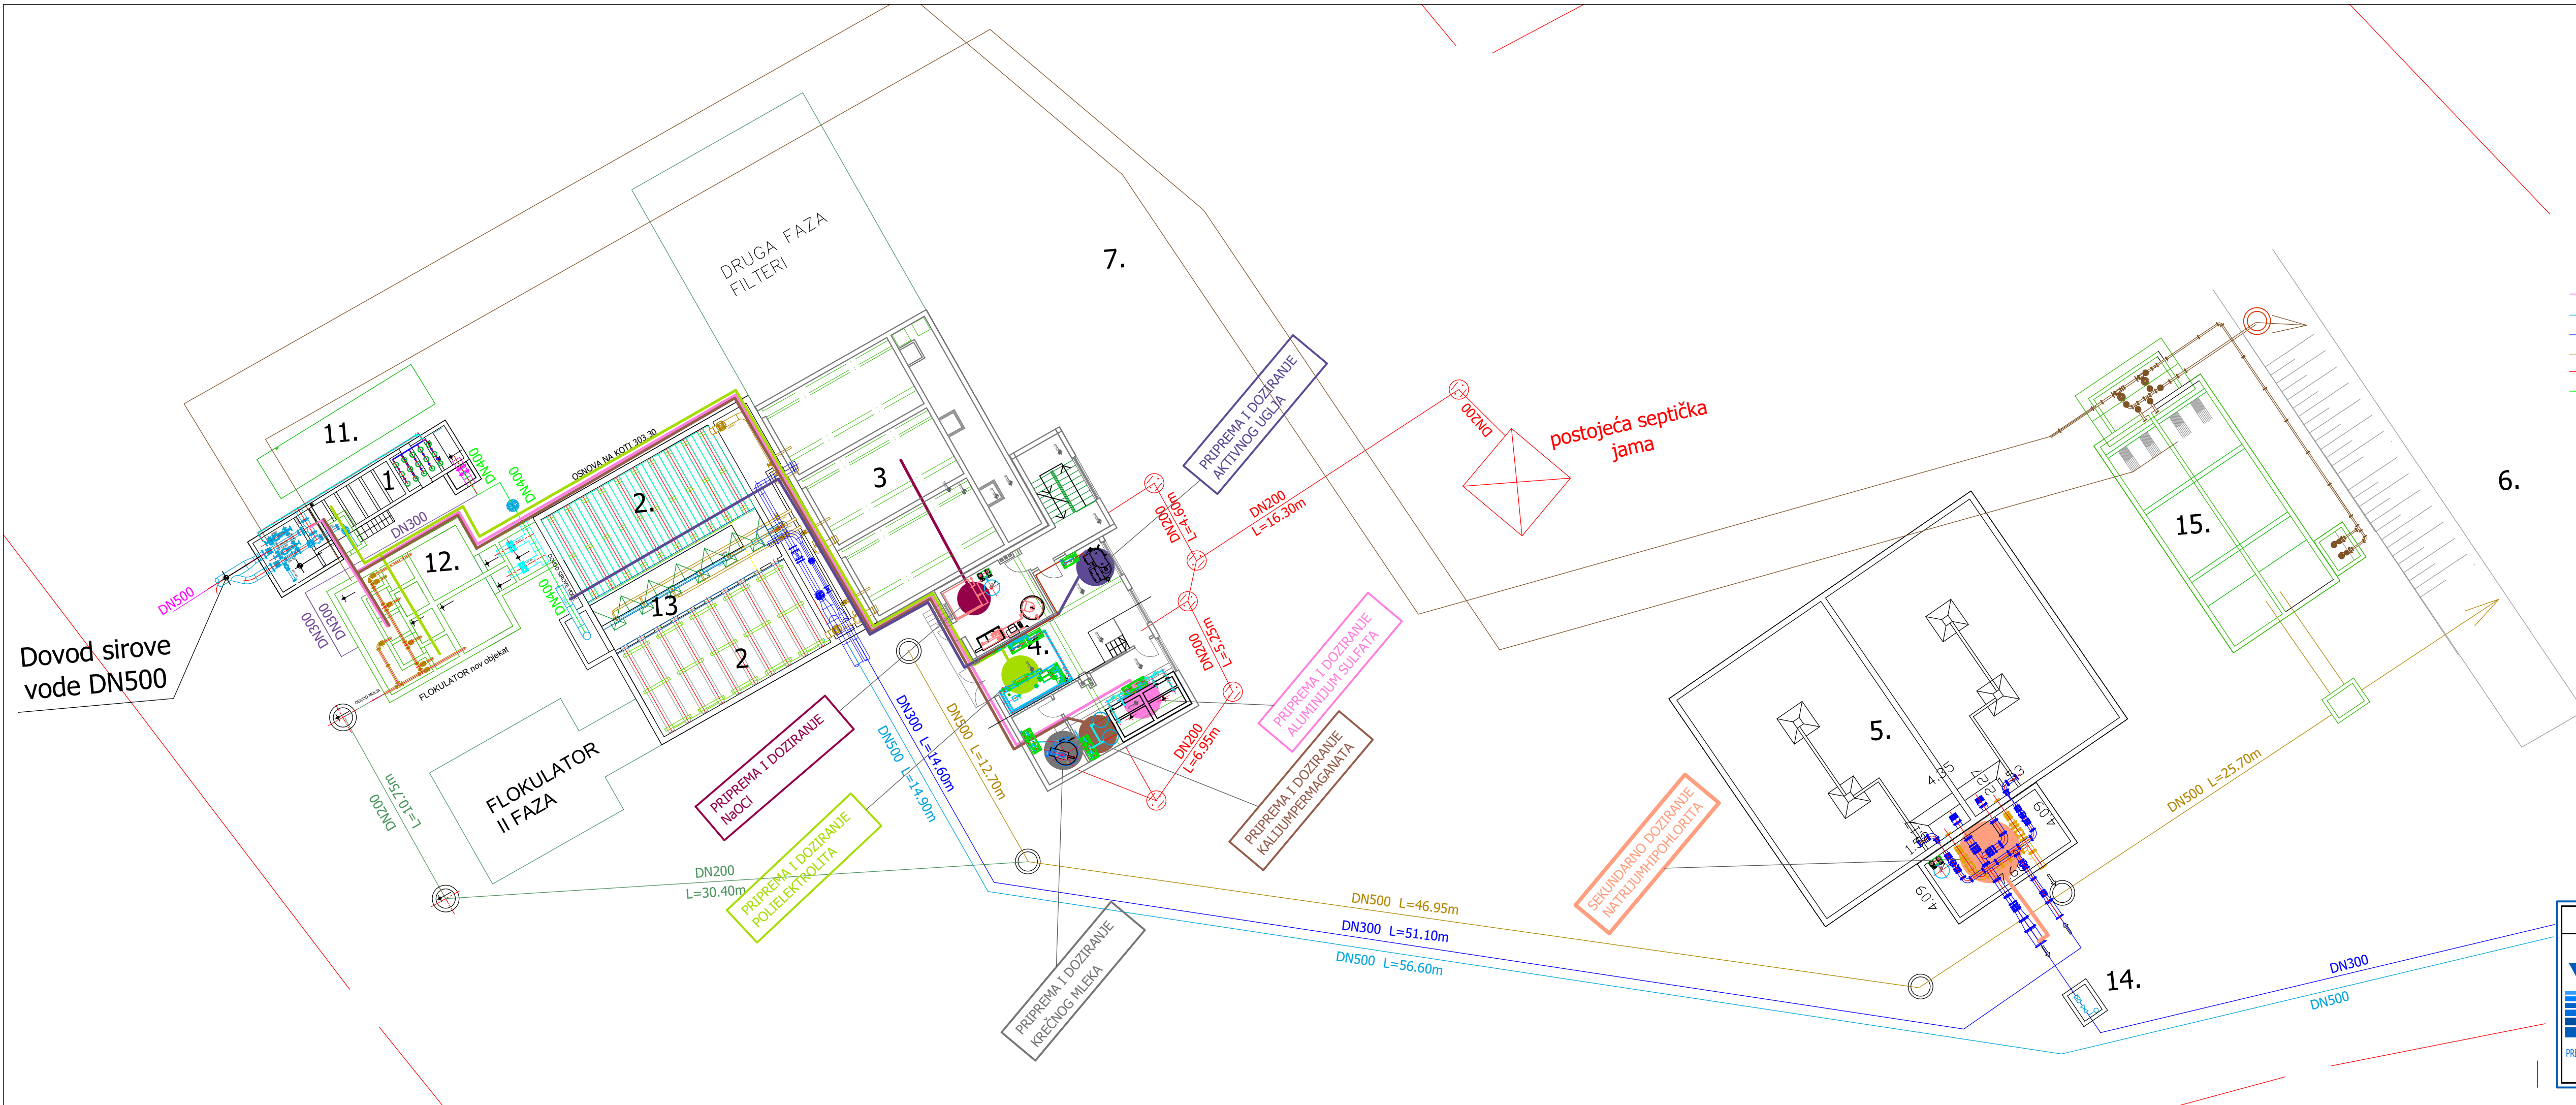

VODOTEHNIKA d.o.o. - Beograd					
	Naziv projekta		Faza projekta		
	REKONSTRUKCIJA I DOGRADNJA OBJEKTA U OKVIRU KOMPLEKSA PPV "BOJNIK" KP. BR. 500/1 U KO BOJNIK U BOJNIKU STUDIJA O PROCENI UTICAJA NA ŽIVOTNU SREDINU		IDP		
	Investitor	OPŠTINSKA UPRAVA BOJNIK	Autor studije	Ivana Marić, mast.inž.tehn.	<i>Maynot Ubovaz</i>
	Objekat	PPV BOJNIK - rekonstrukcija -	Datum		
			Oktobar 2024		
			Razmera		
		1:250			
		Broj crteža			
Naziv crteža		ŠEMA DOZIRANJA			
		2.			