


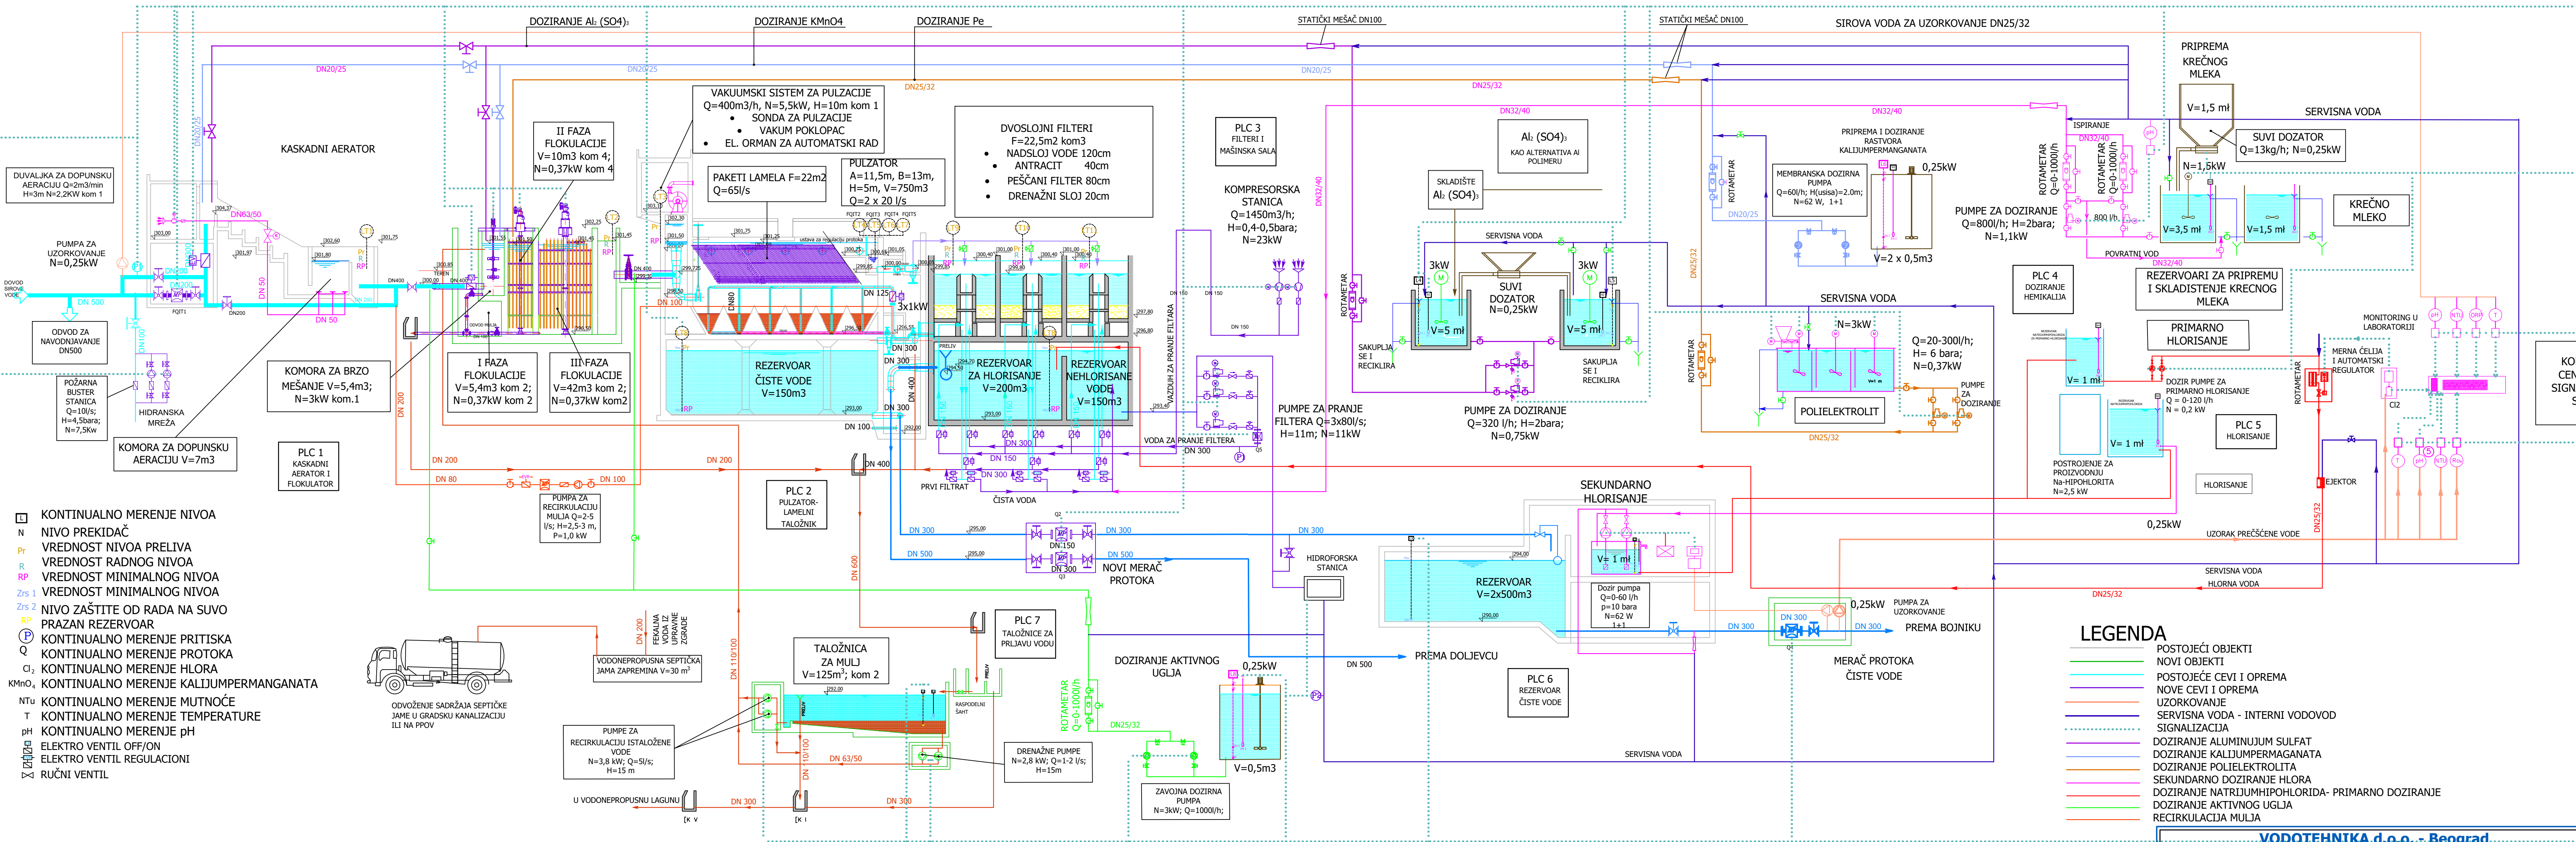

- KONTINUALNO MERENJE NIVOVA
N NIVO PREKIDAČ
Pr VREDNOST NIVOVA PRELIVA
R VREDNOST RADNOG NIVOVA
RP VREDNOST MINIMALNOG NIVOVA
Zrs 1 VREDNOST MINIMALNOG NIVOVA
Zrs 2 NIVO ZAŠTITE OD RADA NA SUVO
PRAZAN REZERVOAR
P KONTINUALNO MERENJE PRITISKA
Q KONTINUALNO MERENJE PROTOKA
Cl2 KONTINUALNO MERENJE HLORA
KMnO4 KONTINUALNO MERENJE KALIJUMPERMANGANATA
NTu KONTINUALNO MERENJE MUTNOĆE
T KONTINUALNO MERENJE TEMPERATURE
pH KONTINUALNO MERENJE pH
Elektro ventil OFF/ON
Elektro ventil REGULACIONI
Ručni ventil

LEGENDA

- POSTOJEĆI OBJEKTI
NOVI OBJEKTI
POSTOJEĆE CEVI I OPREMA
NOVE CEVI I OPREMA
UZORKOVANJE
SERVISNA VODA - INTERNI VODOVOD
SIGNALIZACIJA
DOZIRANJE ALUMINIJUM SULFAT
DOZIRANJE KALIJUMPERMANGANATA
DOZIRANJE POLIELEKTROLITA
SEKUNDARNO DOZIRANJE HLORA
DOZIRANJE Natrijumhipohlorida- PRIMARNO DOZIRANJE
DOZIRANJE AKTIVNOG UGLJA
RECIRKULACIJA MULJA

VODOTEHNIKA d.o.o. - Beograd

Naziv projekta		Faza projekta	
REKONSTRUKCIJA I DOGRADNJA OBJEKTA U OKVIRU KOMPLEKSA PPV "BOJNIK"		IDP	
Investitor		Datum	
OPŠTINSKA UPRAVA BOJNIK		Oktobar 2024	
Objekat		Autor studije	
PPV BOJNIK		Ivana Marić, mast.inž.tehn.	
Naziv crteža		Broj crteža	
- rekonstrukcija -		1:250	
TEHNOLOŠKO-FUNKCIONALNA ŠEMA		3.	