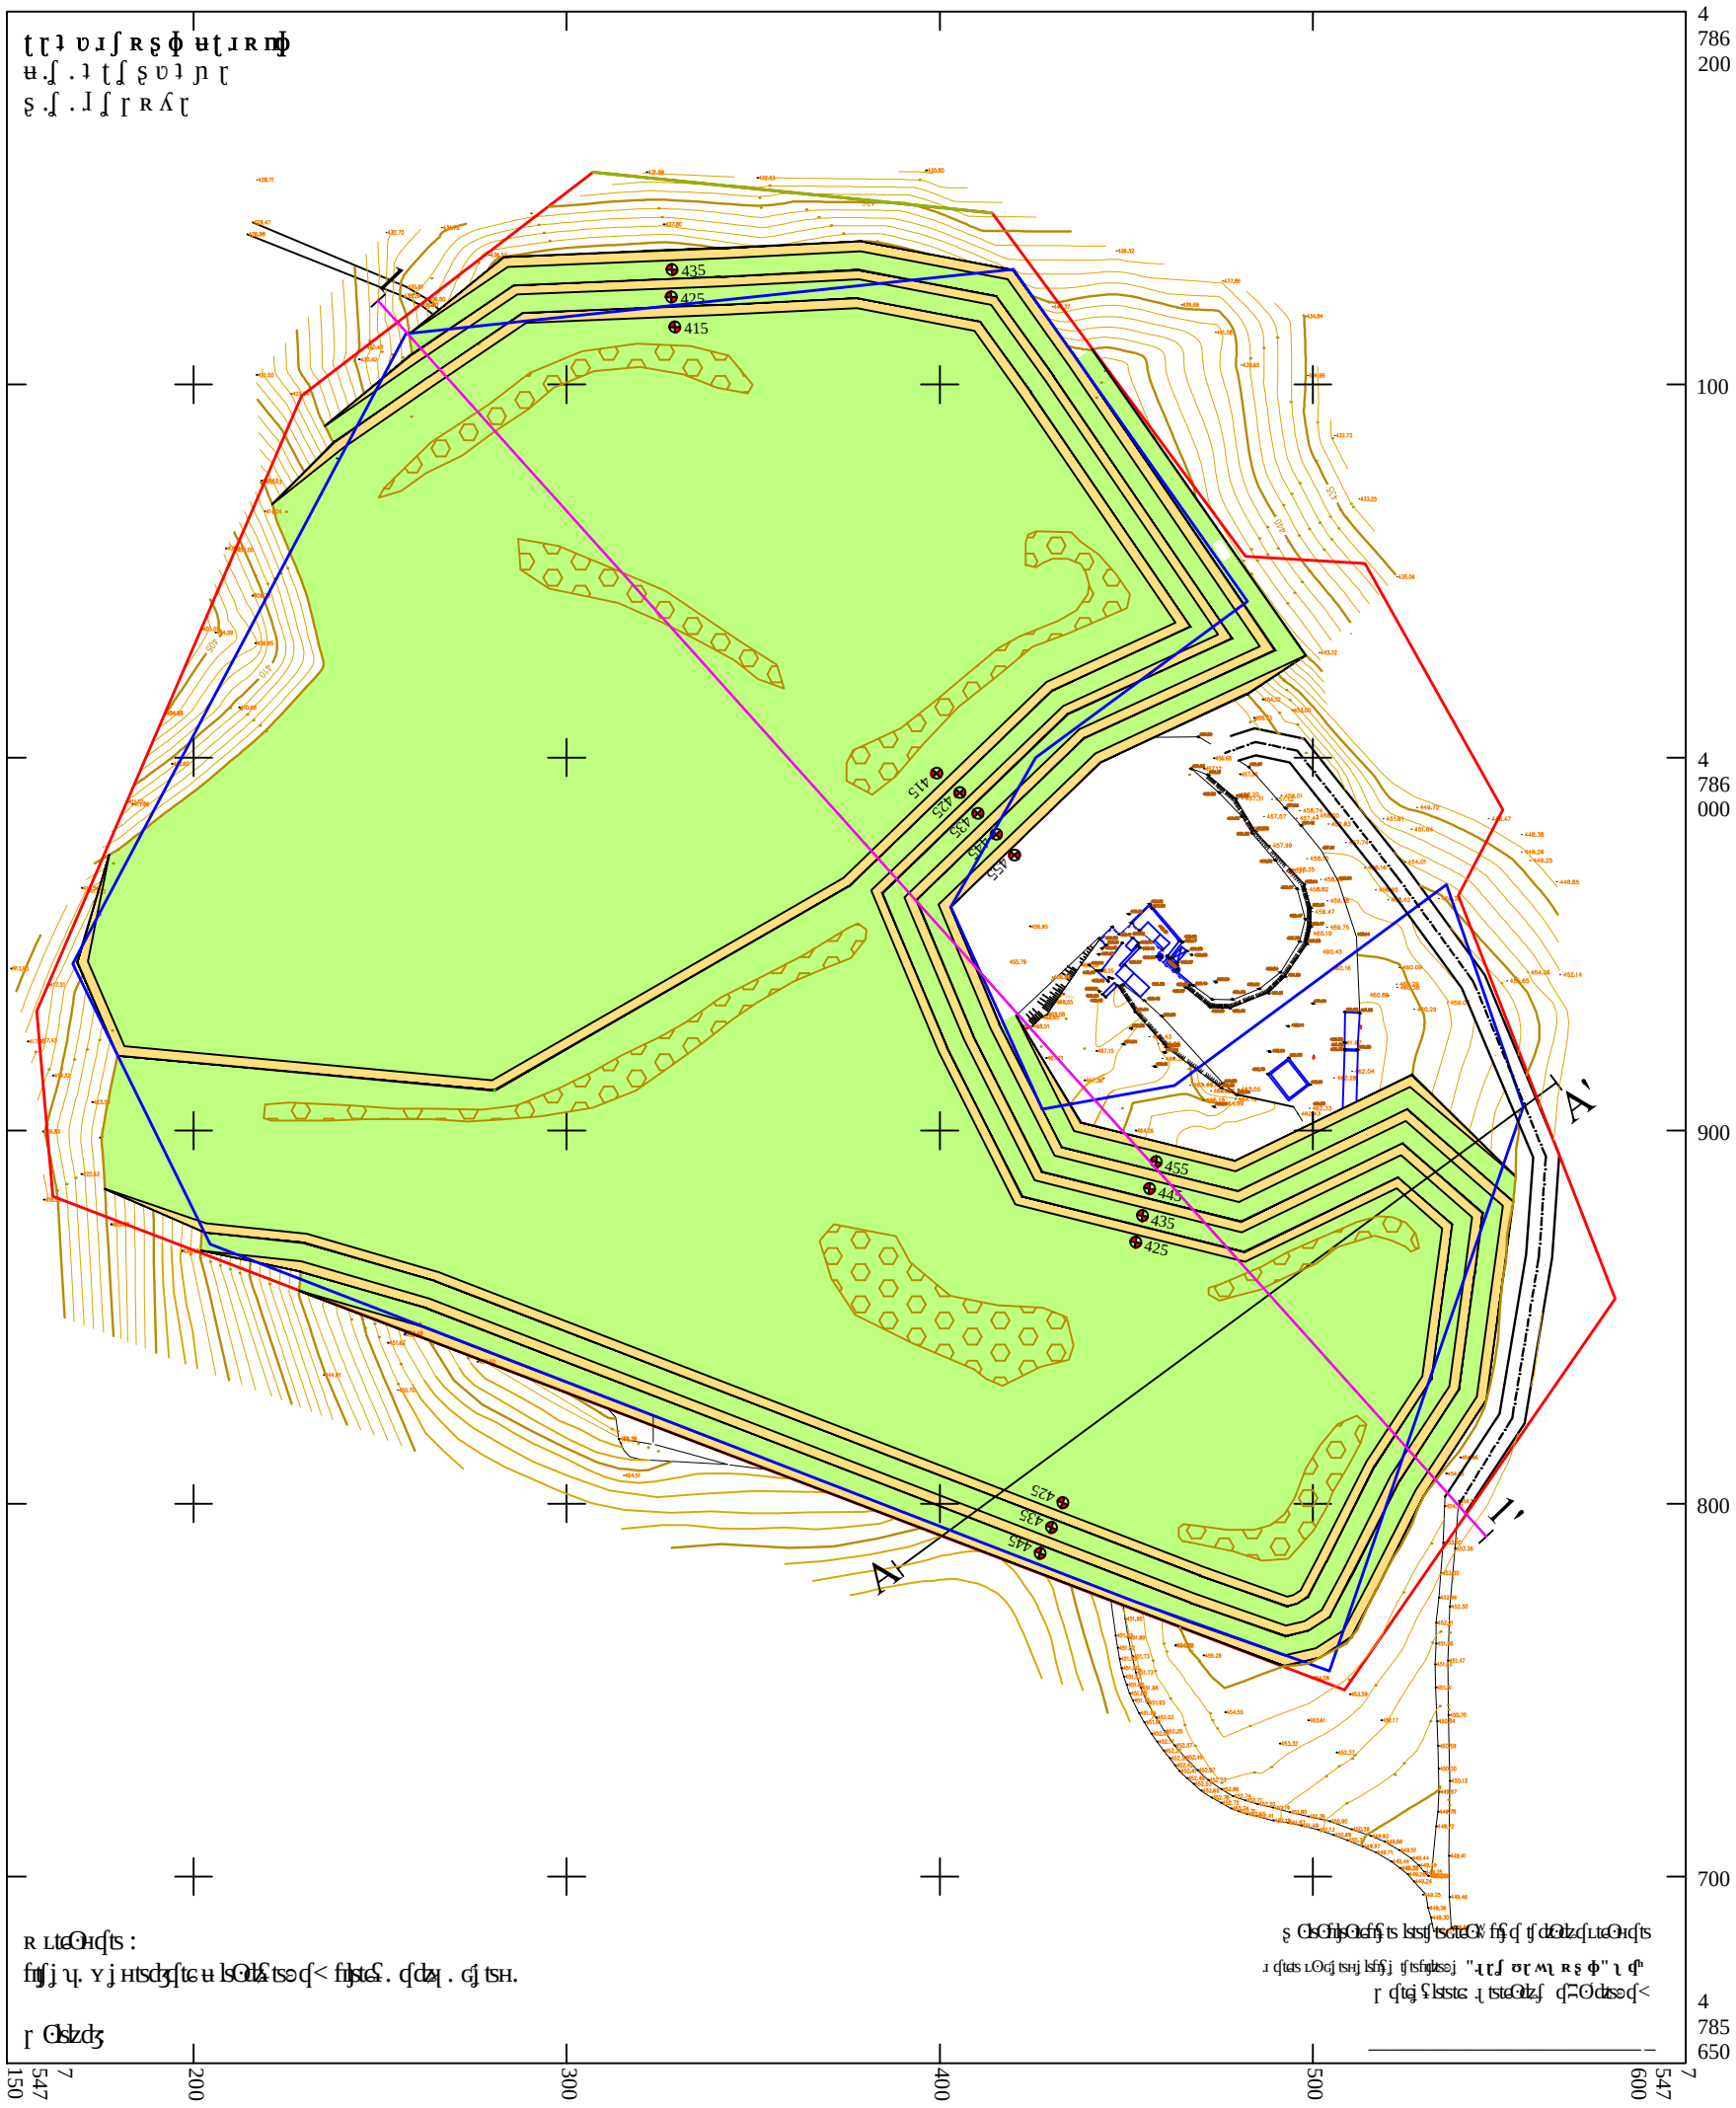

LEGENDA

Kontura eksploatacionog polja

Kontura rezrvi

Kontura kopa

435 Kota etaġe

Trava, drveĺe i ġbunje

Samorekultivacija

Drvenaste kulture

GEOSTIM - Beograd

Projektanti	Ime i prezime	Investitor: SZR "TASIĹ KOP"
Glavni projektant	Stojan Aniḷ iĺ, dipl. ing. geol.	Studija o proceni uticaja na ġivotnu sredinu projekta eksploatacije dolomitskih mermera kao TGK leġiġta ĂGrabak Iò kod Prokuplja
Odgovorni projektant	Stojan Aniḷ iĺ, dipl. ing. geol.	
Odgovorni projektant	Vladimir Gavriloviĺ, dipl. ing. rud.	
Komp. obrada	Nikola Meĺ'ak, dipl. ing. geol.	
Vreme izrade: 2021. godine	Naziv priloga: SITUACIONI PLAN NAKON BIOLOĠKE REKULTIVACIJE	
Razmera: 1 : 2.000		Prilog 5.