



РЕПУБЛИКА СРБИЈА
Општина Обреновац
К.О. Уровци

КАТАСТАРСКО-ТОПОГРАФСКИ ПЛАН
ПОКАЦИЈА: ТЕНТ „А“
(К.П. део 1934/1)

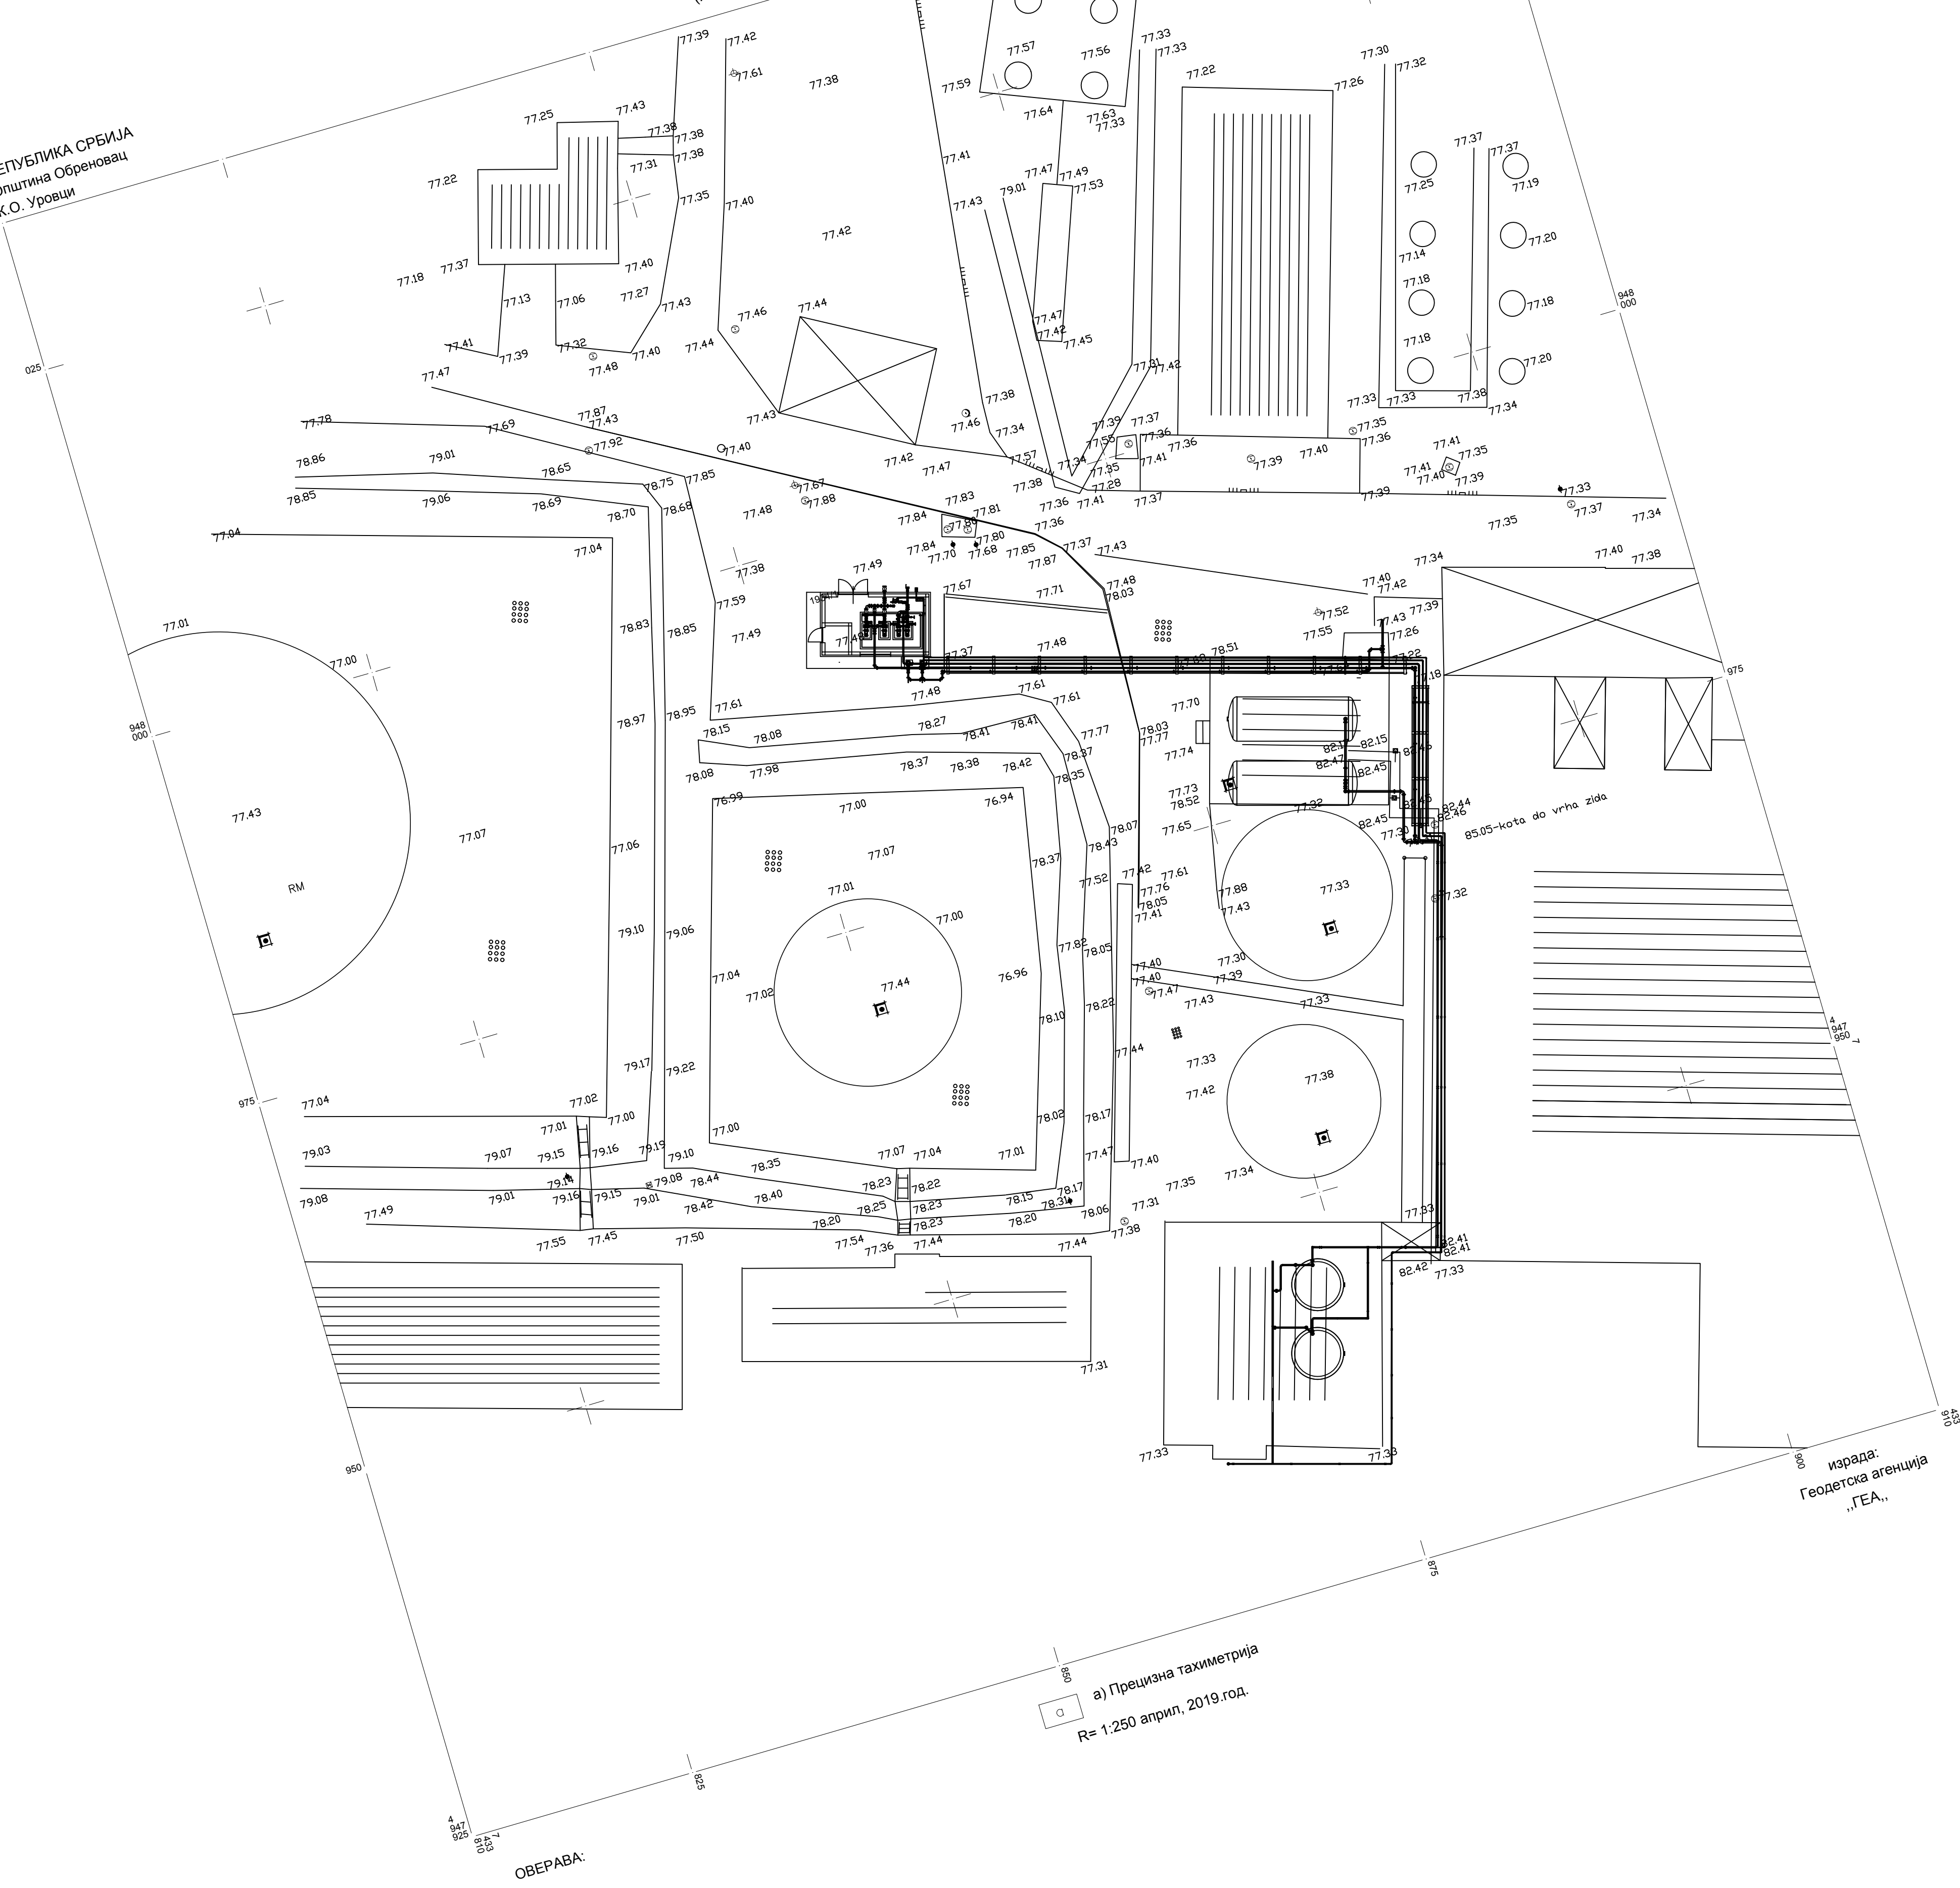

а) Прецизна тахиметрија
R= 1:250 април. 2019.год.

израда:
Геодетска агенција
„ГЕА.“

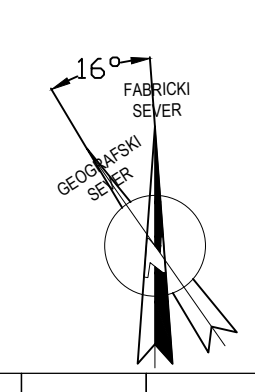

REV.	—	—	—	—	—
Opis revizije / Revision description	Paraf/Sign.	Investitor / Client	Datum/Date	Crtao/Drawn	Overio/Appro.
Opis projekta / Project description	Ime i prezime / Name	JP "EPS"			
Opis projektanta / Project designer	Srđan Čimburović dipl. inž.				
Licenca odg. proj. / License of the project manager	330 8241 04				
Vrsta teh. dok. / Technical document type	IDP-Idejni projekat	Objekat / Facility	ISTAKAČKO MESTO ZA KISELINE I LUŽINE		
Datum / Date	Jul 2019.	Projekcija / Projection	TENT "A" Obrenovac		
Opis projekta / Project description	Mašinski projekat		K.P. 1934/1, K.O. Urovci		
www.deltainzenjering.rs					
Размера / Scale	Назив цртежа / Drawing name	Свој број / Drawing number	Листов / Page	01/08	
1:250	SITUACIJA-TRASA CEVOVODA	26/18-P7-IDP-6/1-01			