


КАТАСТАРСКО-ТОПОГРАФСКИ ПЛАН

РЕПУБЛИКА СРБИЈА
Општина Обреновац
К.О. Уровци

ЛОКАЦИЈА: ТЕНТ_А
(К.П. део 1934/1)

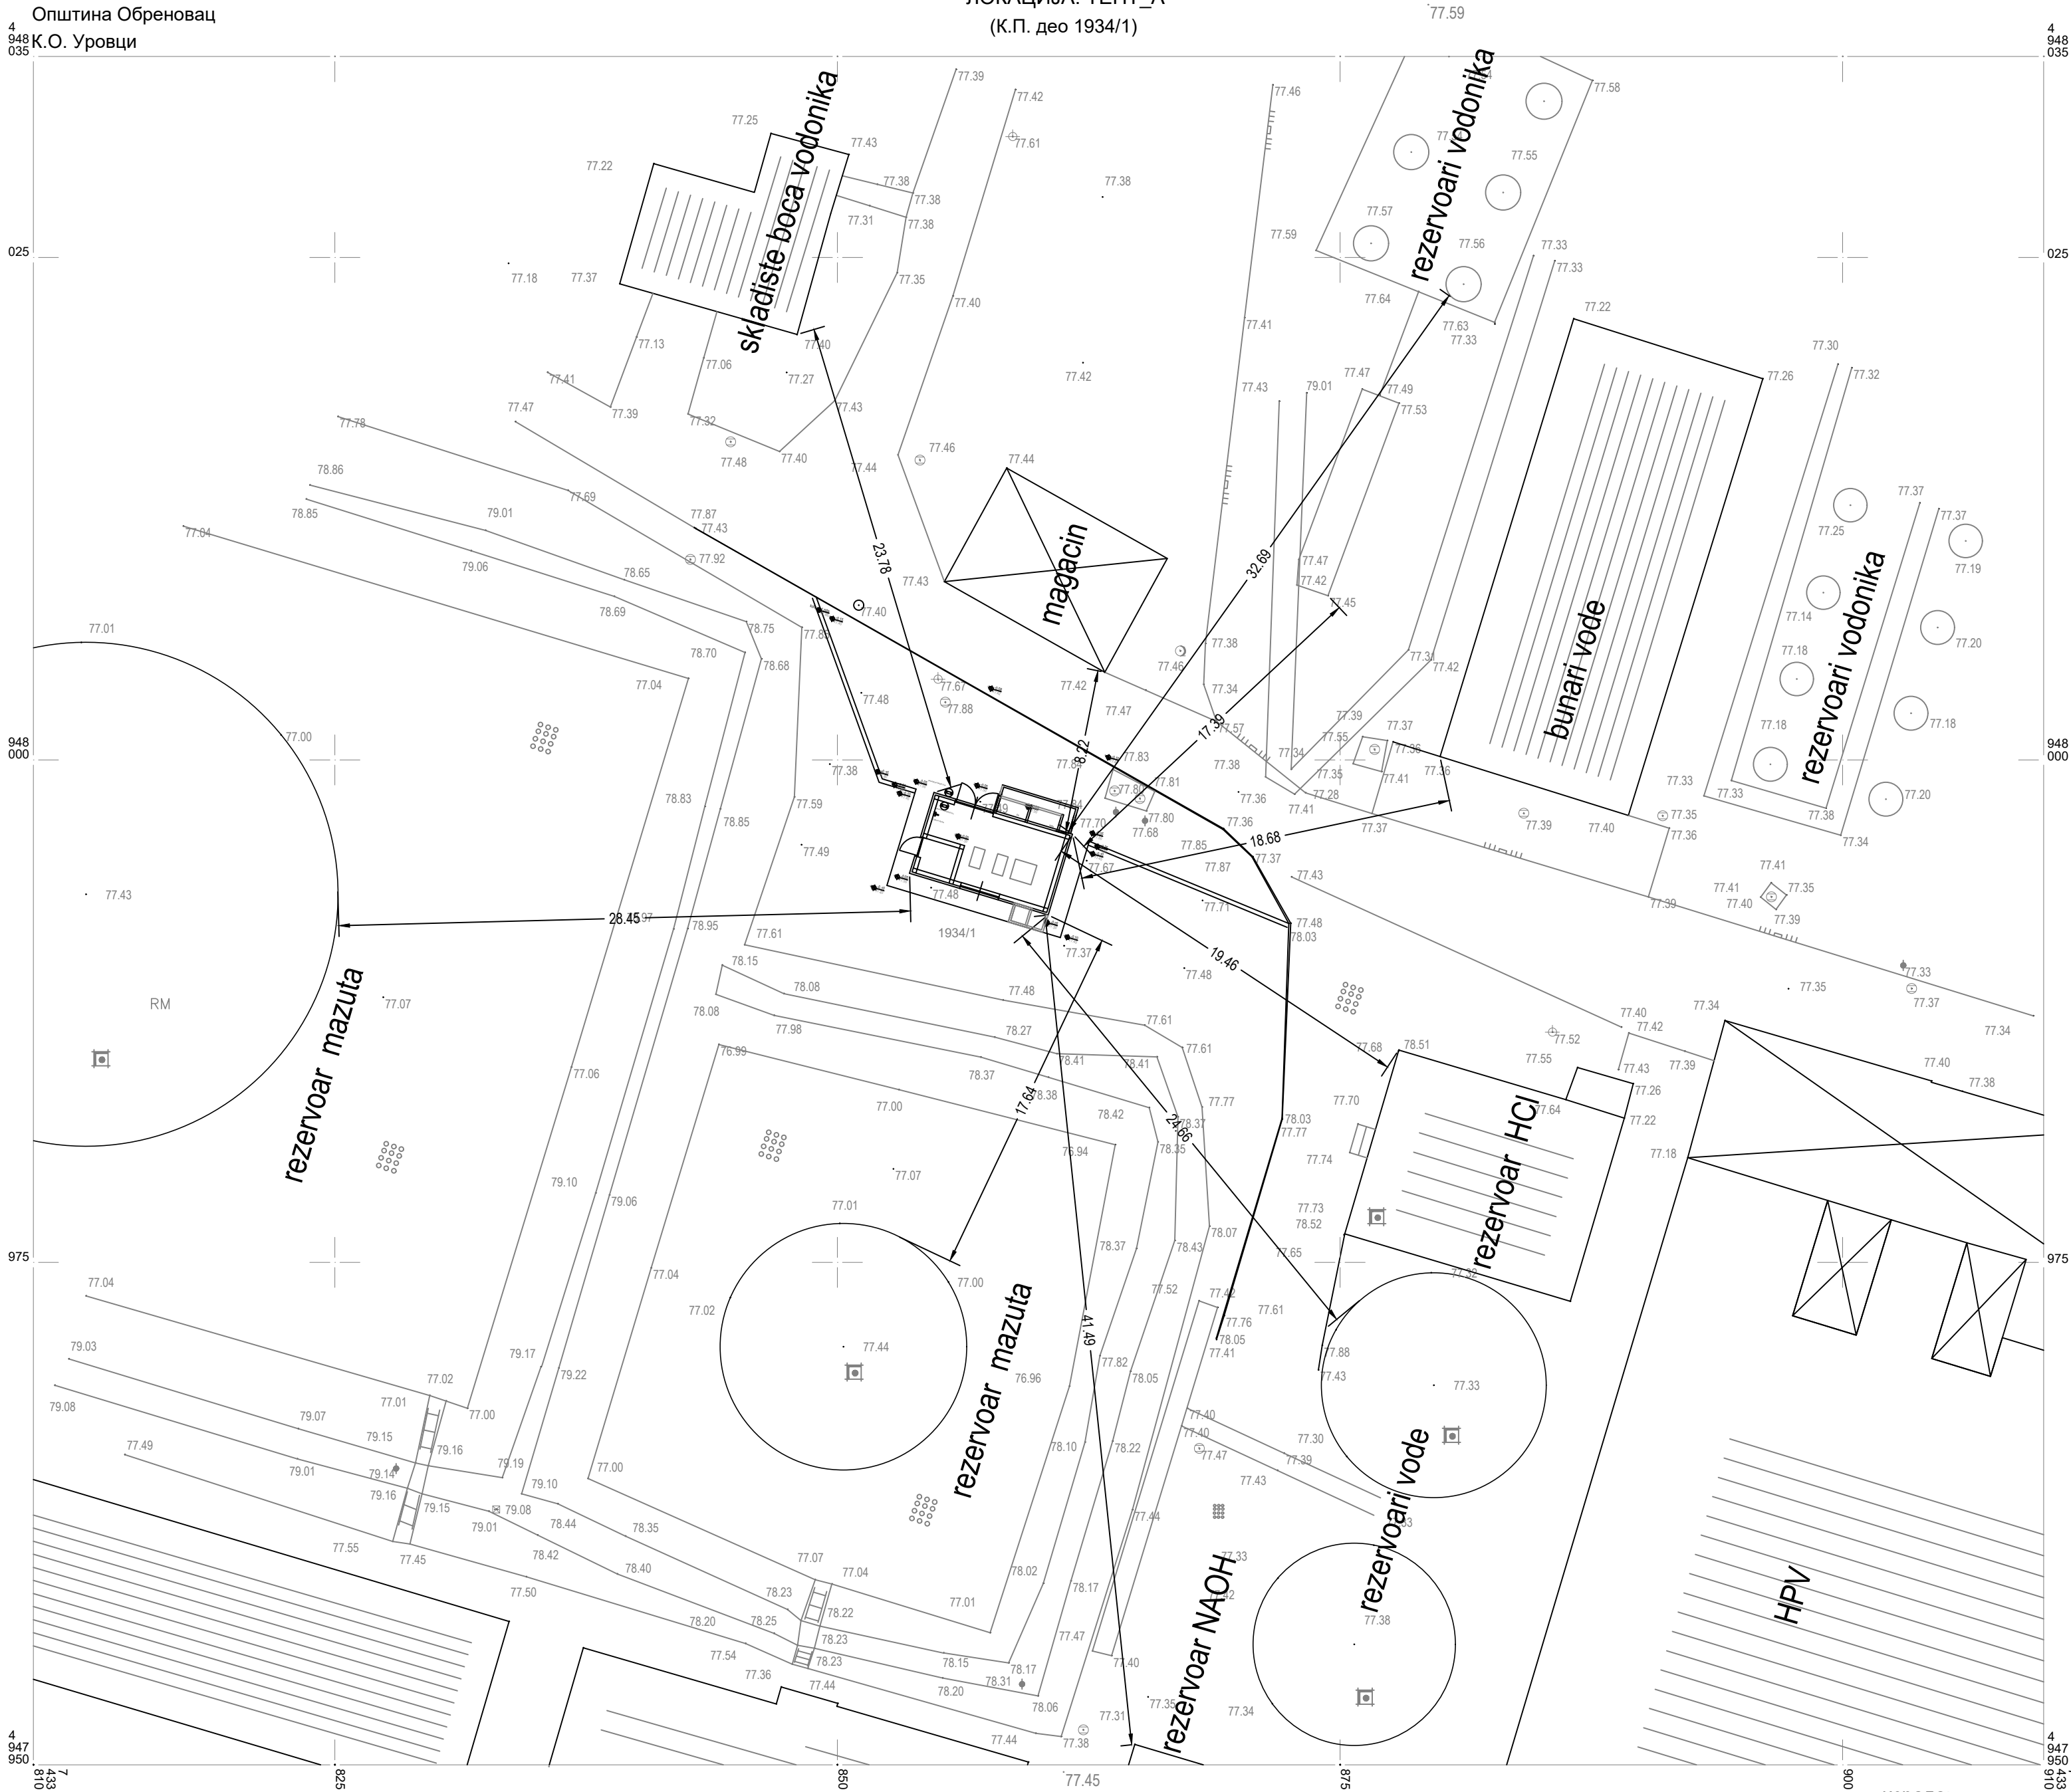

ОБЕРАВА:

а) Прецизна тахиметрија

R= 1:250 април, 2019.год.

израда:
Геодетска агенција
„ГЕА„



△ △ △				300 5093 03 OPŠTI INFORMACIJE			
REV.		Opis revizije / Revision description			Datum/Date	Crtao/Drawn	Overio/Appr.
delta inženjering www.deltainzenjering.rs		Ime i prezime / Name		Paraf/Sign.	Investitor: Client:	JP „Elektroprivreda Srbije,, Balkanska 13 Beograd	
		Odg. projektant: Respon. designer:			Objekat: Facility:	ISTAKAČKO MESTO ZA KISELINE I LUŽINE TENT „A,, Obrenovac K.P. 1934/1, K.O. Urovci	
		Dragan Ljubenović dia					
		Licenca odg.proj.: Res. des. license:		300 5093 03			
		Vrsta teh. dok.: Project type:		IDP - Idejni projekat			
Datum: Date:		Jul 2019.	Projekcija: Projection:	⚡ ⚙			
Deo projekta: Project part:		Arhitektura					
Razmera: Scale:	Naziv crteža: Drawing name:			Crtač broj: Drawing number:			List/od: Page/of:
1:250	Šira situacija			26/18-P7-IDP-1.1-00			1/1
				Rev.			△ 0