

Planirano: 2021/11/15 21:21:21 IDR - Kragujevac: Izdavanje: Izdavanje: 01/02/2021 15:42:01 01/02/2021

DIREKCIJA TEHNOLOGIJE

REKONSTRUKCIJA DELA DALEKOVODA br.2 od
TERMOCENTRALNE TC-1 do TERMOCENTRALNE TC-2
na k.p. br. 7405/12; 7405/178; 7405/36; 7405/108;
7405/107; 7405/106; 7405/16; 7405/140; 7405/2;
7405/11 sve na KO Kragujevac 1 u Kragujevcu


SITUACIONI PLAN

izradio:
D:\Pavle.doc\2016P.Pavle.doc

datum:
09.02.2021.


direktor direkcije:
Srđan Đokić, dipl. maš. ing.

D:\Pavle.doc\2016P.Pavle.doc

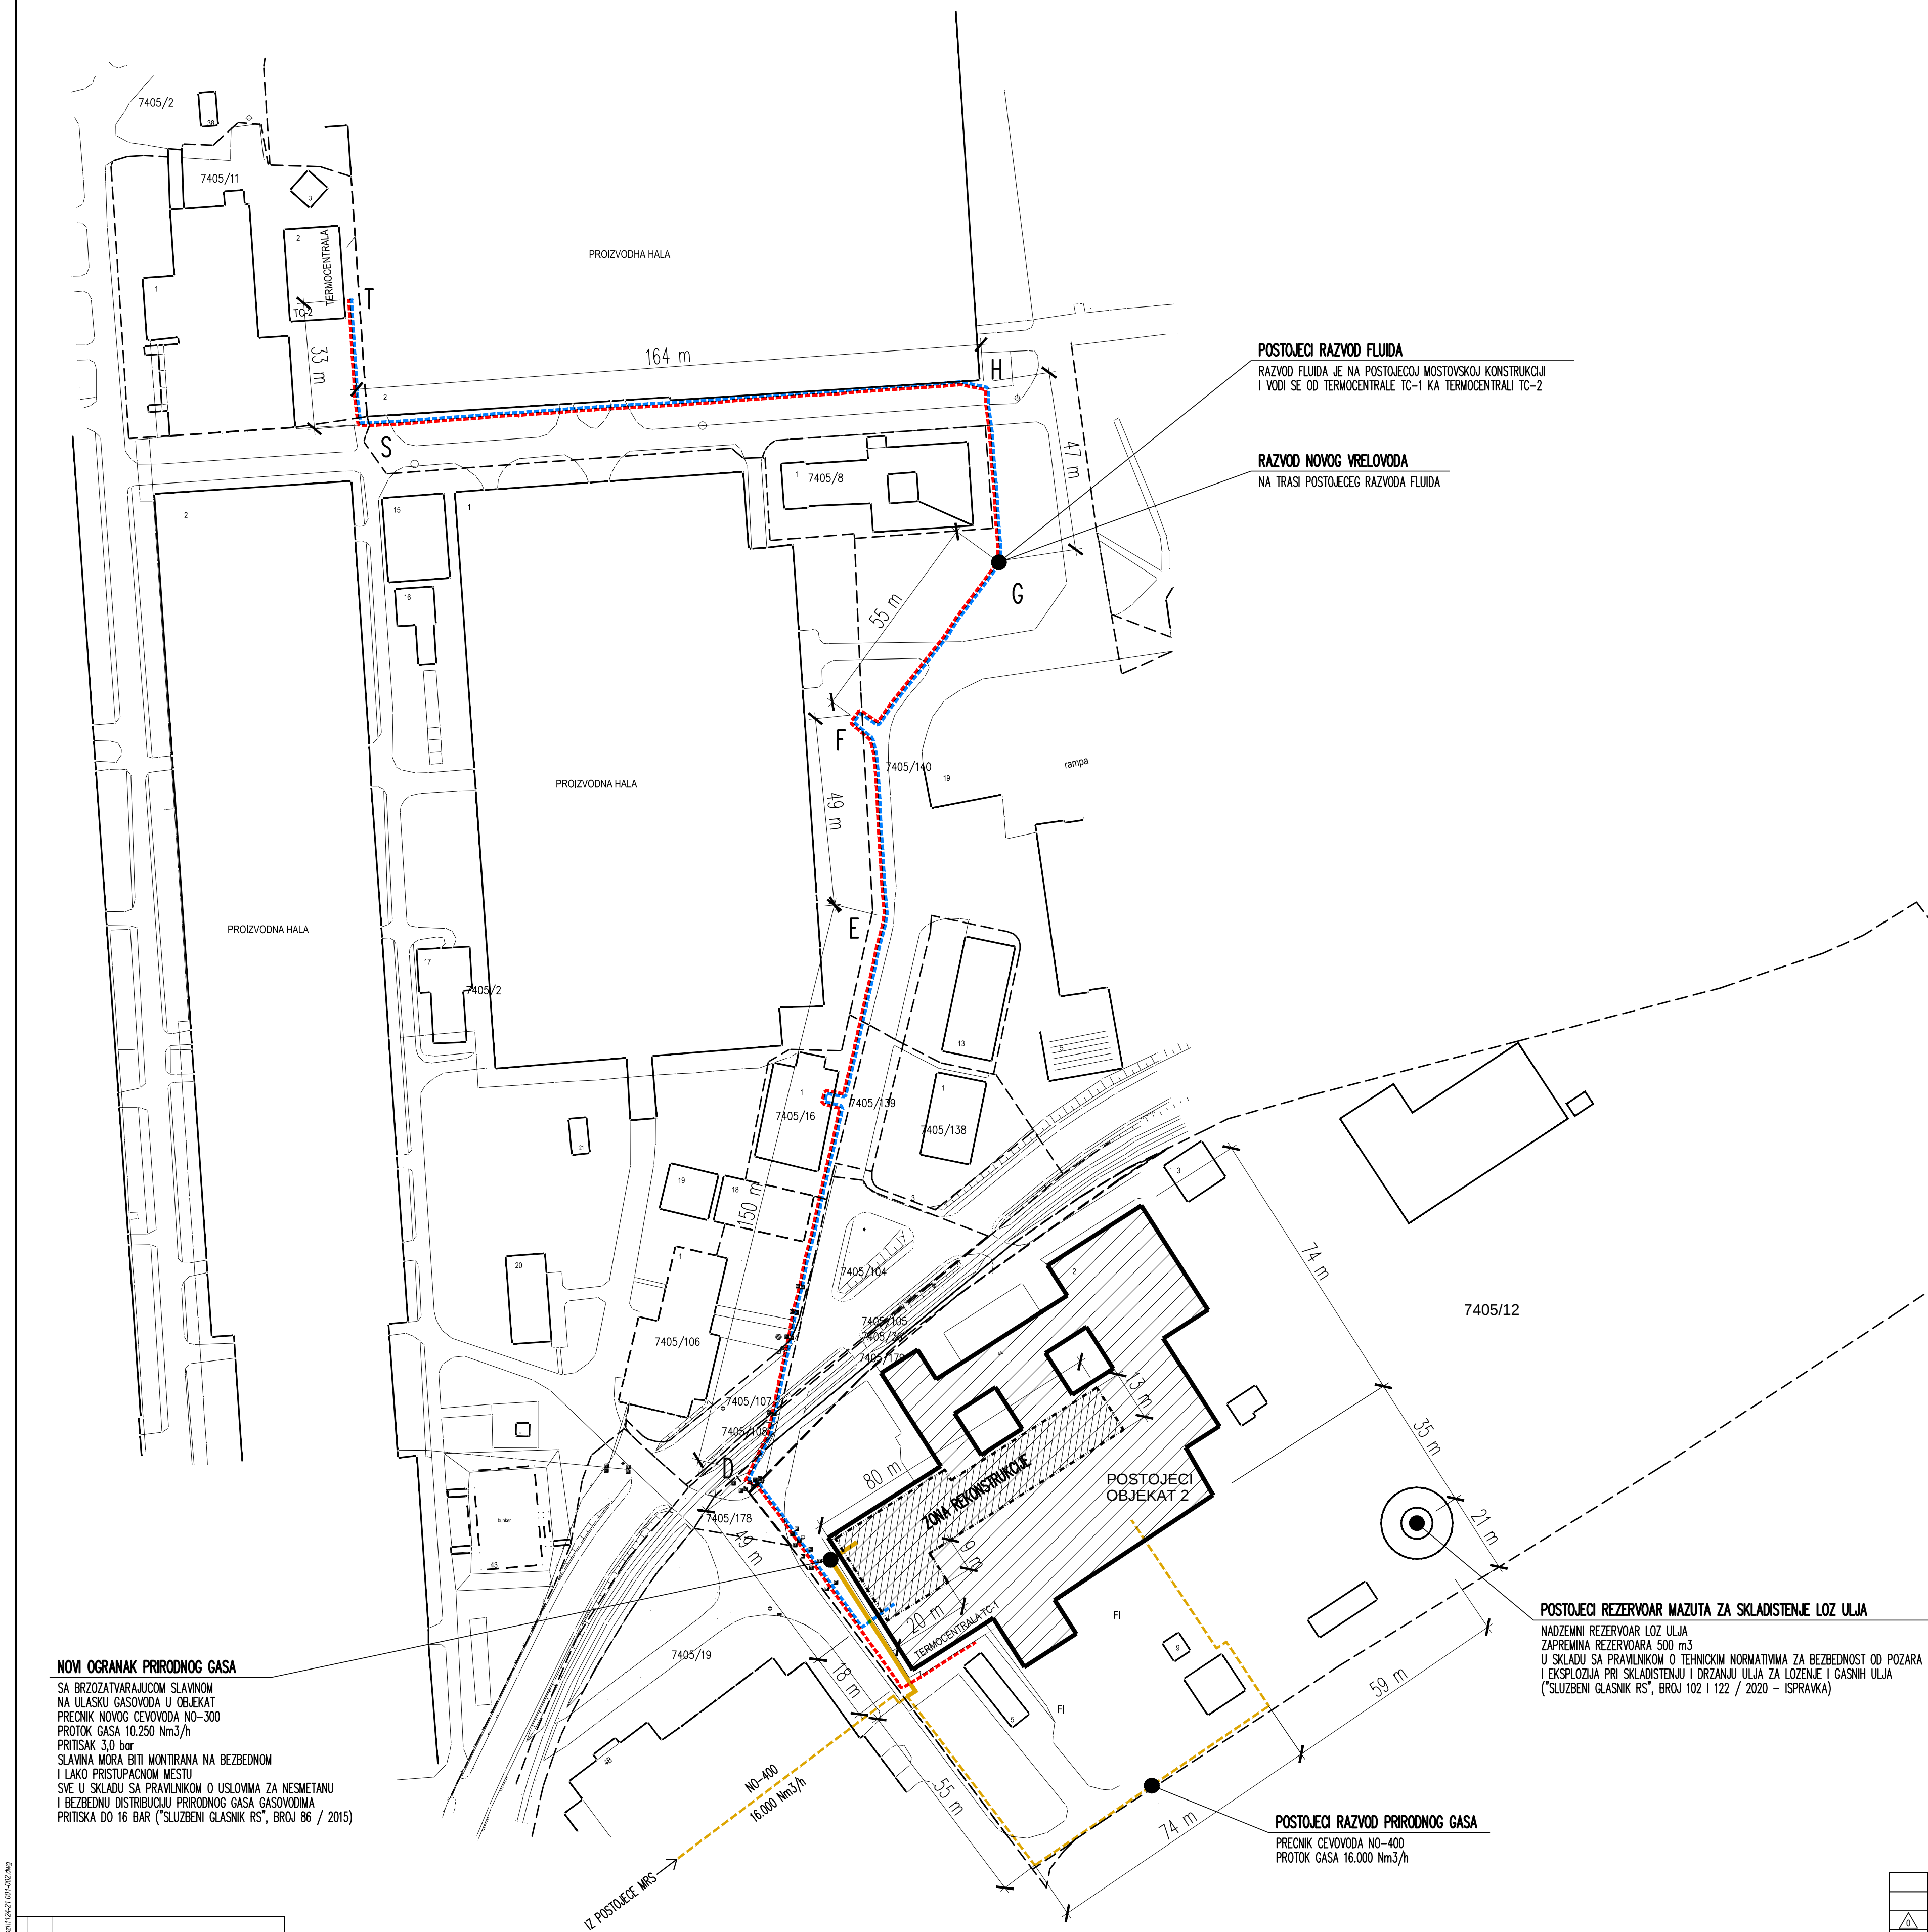

POSTOJEĆI RAZVOD FLUIDA
RAZVOD FLUIDA JE NA POSTOJEĆOJ MOSTOVSKOJ KONSTRUKCIJI
I VODI SE OD TERMOCENTRALE TC-1 KA TERMOCENTRALU TC-2

RAZVOD NOVOG VRELOVODA
NA TRASI POSTOJEĆEG RAZVODA FLUIDA

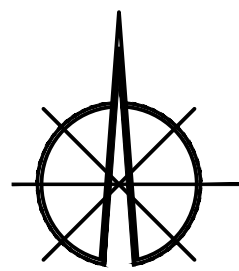

LEGENDA

- GRANICA PARCELE
- UNUTRAŠNJE SAOBRAĆAJNICE
- POSTOJEĆI GASOVOD
- POSTOJEĆI RAZVOD FLUIDA
- NOVI OGRANAK PRIRODNOG GASA
- RAZVOD NOVOG VRELOVODA NA TRASI POSTOJEĆEG RAZVODA FLUIDA
- POSTOJEĆI OBJEKTI
- POSTOJEĆI OBJEKT br.2
- GRADJEVINSKA LINIJA ZONE UGRADNJE NOVIH KOTLOVA I OPREME U OKVIRU POSTOJEĆEG OBJEKTA br.2

POSTOJEĆI REZERVOAR MAZUTA ZA SKLADIŠTENJE LOZ ULJA
NADZEMNI REZERVOAR LOZ ULJA
ZAPREMINA REZERVOARA 500 m³
U SKLADU SA PRAVILNIKOM O TEHNIČKIM NORMATIVIMA ZA BEZBEDNOST OD POZARA I EKSPLOZIJA PRI SKLADIŠTENJU I DRŽANJU ULJA ZA LOŽENJE I GASNIH ULJA ("SLUŽBENI GLASNIK RS", BROJ 102 I 122 / 2020 - ISPRAVKA)

POSTOJEĆI RAZVOD PRIRODNOG GASA
PREČNIK CEVOVODA NO-400
PROTOK GASA 16.000 Nm³/h

REV.	Opis revizije / Revision description	Datum/Date	Crtao/Drawn	Overio/Appr.
1	1. Izdavanje / 1st issue			
