


Planirani: 2021-12-12 14:52:00, Izgled: automatski, Izgled: 2021-12-12 14:52:00, Izgled: 2021-12-12 14:52:00

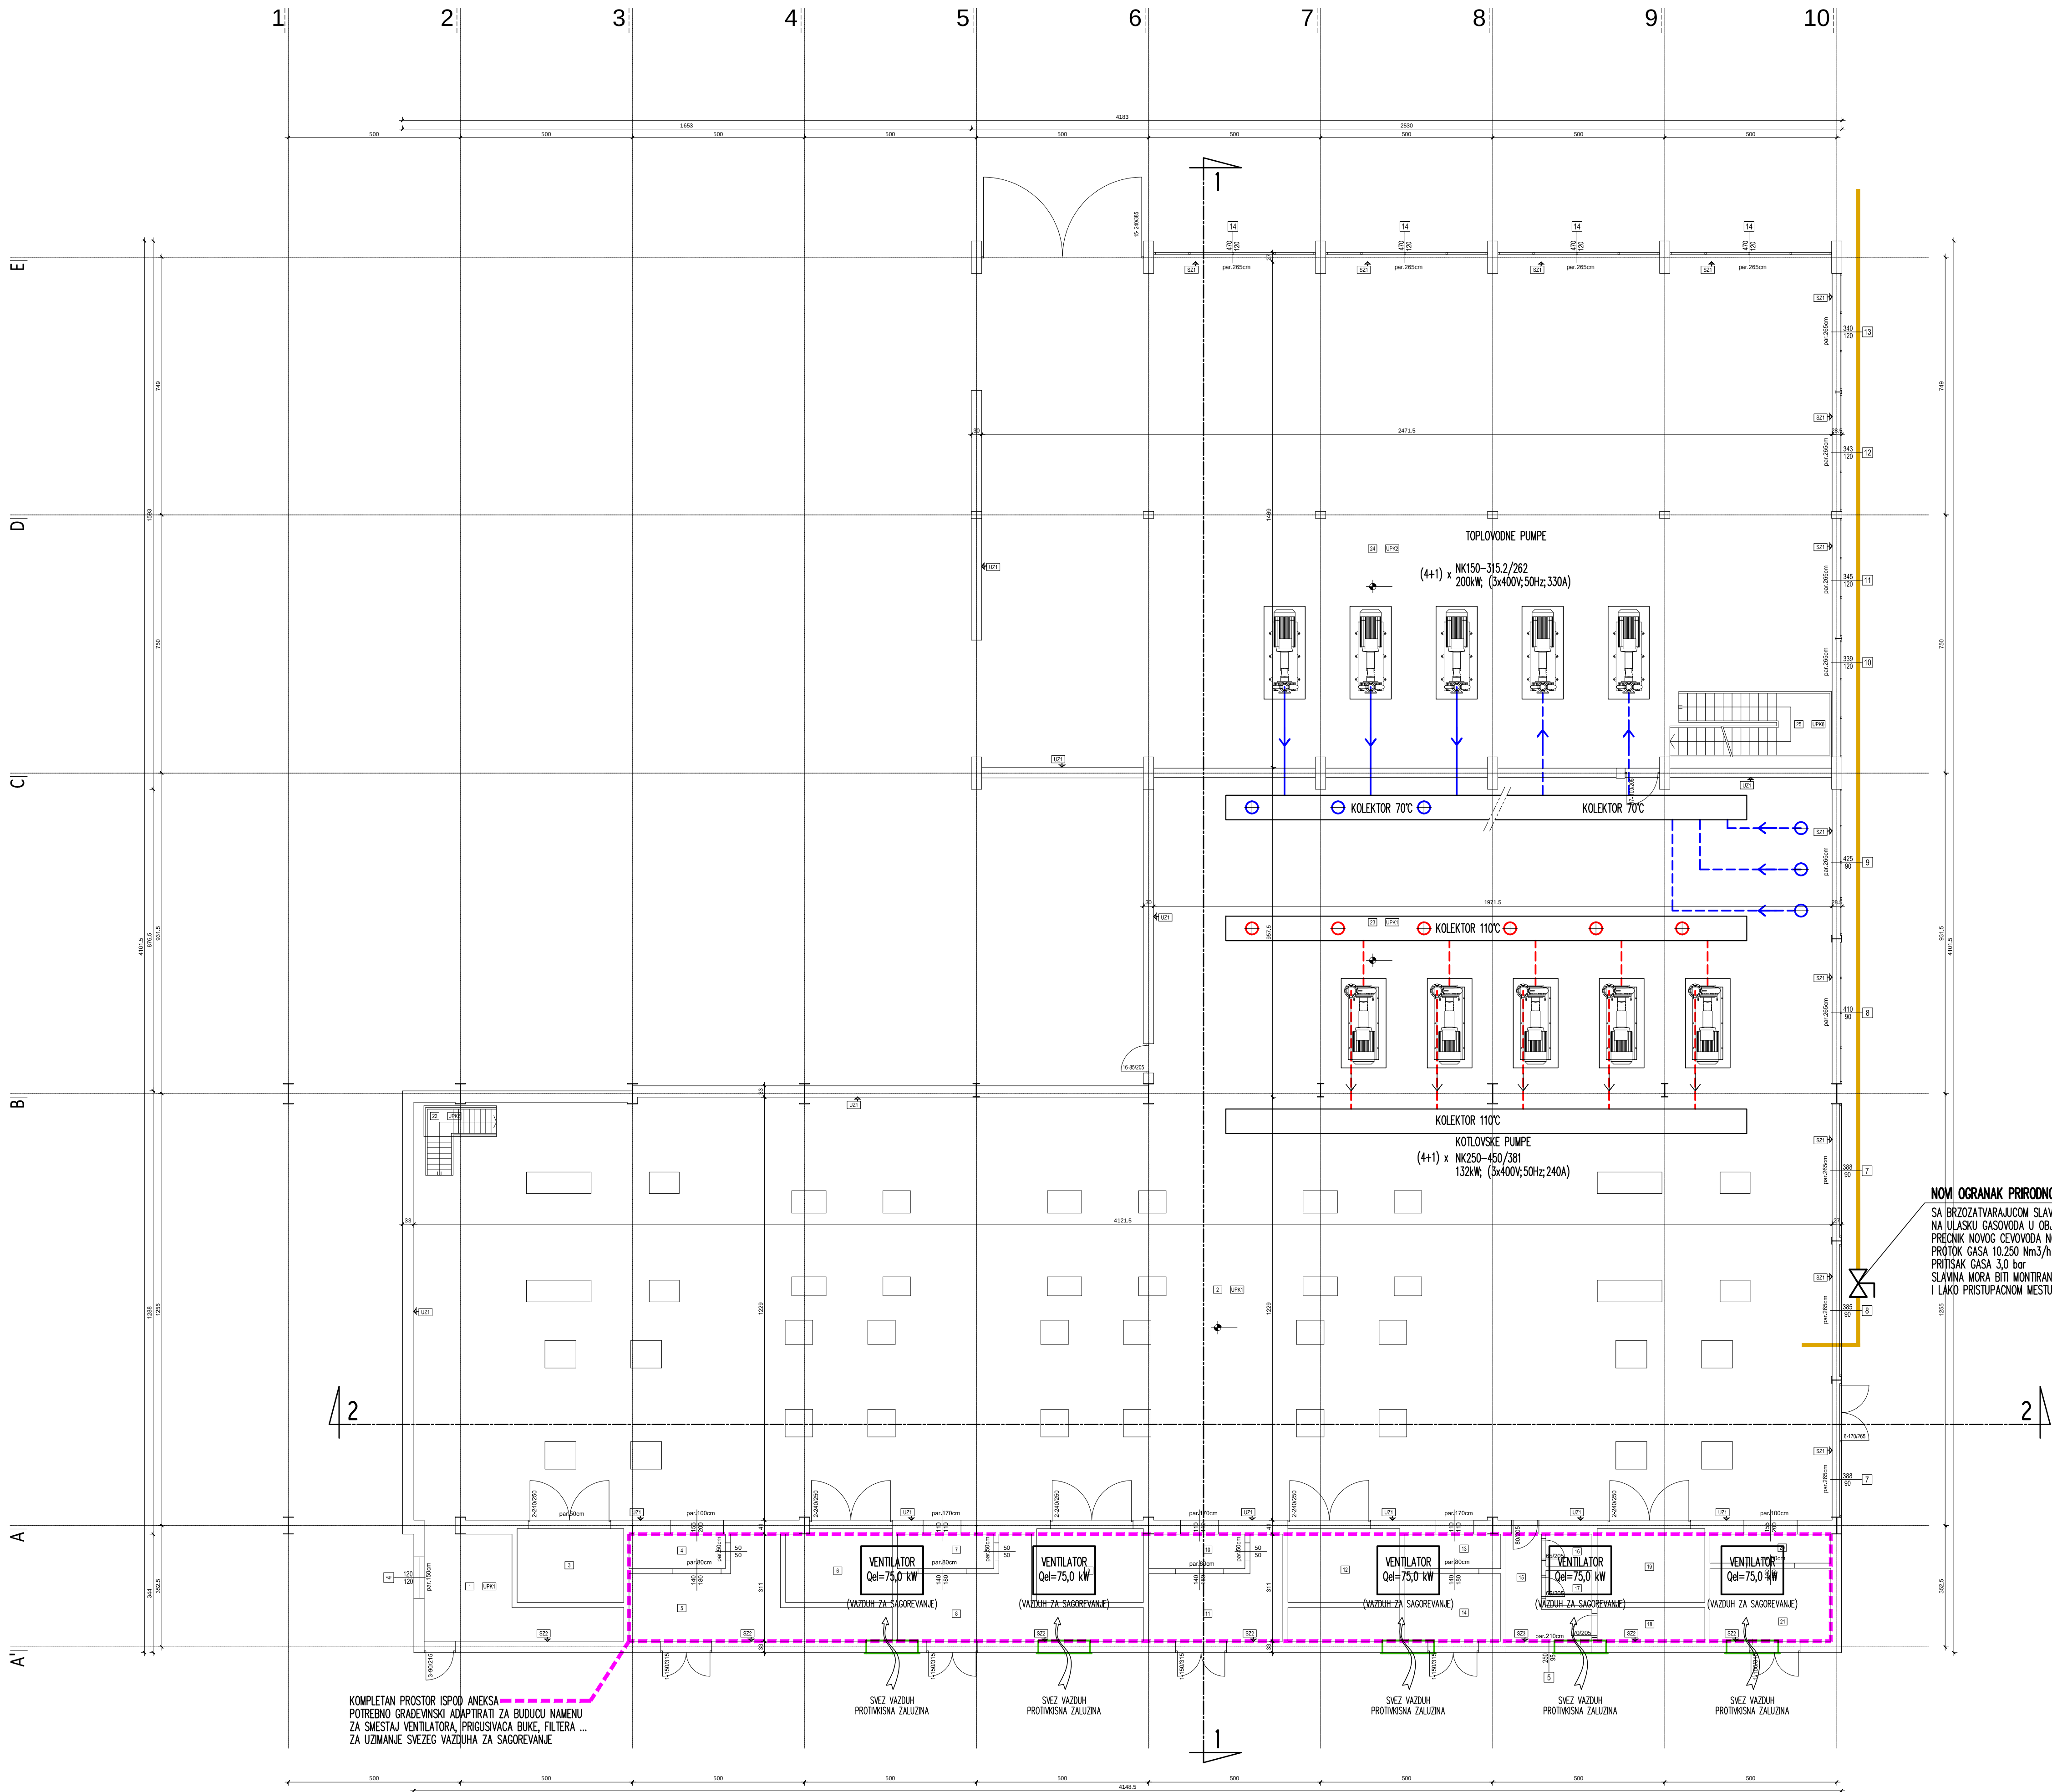

UPK - UNUTRAŠNJA PODNA KONSTRUKCIJA	SZ - SPOLJAŠNJI ZID
UPK1 - teraco - nabijeni beton 15cm - šljunak 15cm	SZ1 - produžni malter 2cm - fasadna opeka 25cm
UPK2 - keramičke pločice - nabijeni beton 15cm - šljunak 15cm	SZ2 - produžni malter 2cm - opeka 25cm - produžni malter 2cm - cementno krečna prskana fasada
UPK3 - guma - AB ploča 15cm - produžni malter 2cm	SZ3 - keramičke pločice - produžni malter 2cm - opeka 25cm - produžni malter 2cm - cementno krečna prskana fasada
UPK4 - keramičke pločice - mlišavi beton 6cm - čelično rebro	SZ4 - durisol 8cm - TR lim
UPK6 - čelična konstrukcija stepeništa	RK - RAVAN KROV - bitumen - juta - preskiz - durisol 8cm - poprečni nosač - podužni nosač
UPK7 - laminat - cementna košuljica - AB ploča 15cm - produžni malter 2cm	KK - KOS KROV - pocinkovani lim - durisol 8cm - poprečni nosač - podužni nosač
UZ - UNUTRAŠNJI ZID UZ1 - produžni malter 2cm - fasadna opeka 25cm - produžni malter 2cm UZ2 - durisol 8cm - TR lim UZ3 - TR lim	KK2 - TR lim

OSNOVA NA KOTI ±0.00

Br.	Naziv prostorije	P (m²)	pod	zid	plafon
1	hodnik	11.11	teraso	poludisipertija	čelično rebro
2	kompresorsko postrojenje	504.50	teraso	poludisipertija	čelično rebro
3	trako	6.83	/	/	/
4	filter prostorija	2.80	/	/	/
5	filter prostorija	13.47	/	/	/
6	trako	6.13	/	/	/
7	filter prostorija	11.92	/	/	/
8	filter prostorija	2.80	/	/	/
9	trako	6.83	/	/	/
10	filter prostorija	2.80	/	/	/
11	filter prostorija	8.73	/	/	/
12	trako	10.82	/	/	/
13	filter prostorija	2.78	/	/	/
14	filter prostorija	5.45	/	/	/
15	predprostor	4.57	ker. pločice	ker. pločice	poludisipertija
16	wc	1.24	ker. pločice	ker. pločice	poludisipertija
17	wc	1.36	ker. pločice	ker. pločice	poludisipertija
18	pomoćna prostorija	3.09	ker. pločice	ker. pločice	poludisipertija
19	trako	6.83	/	/	/
20	filter prostorija	2.94	/	/	/
21	filter prostorija	7.44	/	/	/
22	čelično stepenište	2.58	lim	/	/
23	pumpna stanica	180.77	teraso	poludisipertija	čelično rebro
24	pumpna stanica	152.13	ker. pločice	ker. pločice	čelično rebro
25	čelično stepenište	10.25	lim	/	/

NETO	1169.79
BRUTO	1254.86

LEGENDA

br	oznaka prostorije
br/sl	oznaka konstruktivne ose
sl	oznaka preseka
AA-a	opis slojeva pod./plafon./zidne konstrukcije
g	kota gotovog poda
stola	oznaka stolarske/bravarske pozicije
sl-b/h	oznaka stolarske pozicije
par.	visina parapeta
armirani beton	armirani beton

REV.	Opis revizije / Revision description	Datum/Date	Crtao/Drawn	Overio/Approved
1	Opis revizije / Revision description			
2	Opis revizije / Revision description			
P E M Project Execution Management	Opis projekta: Respon. designer: Licenca odg. prg: Res. des. licence: Vrsta teh. dok.: Project type: Opis projekta: Project part:	Ime i prezime / Name: Dušan Velović dipl.mš.inž. 330 B229 05 IDR - Idejno rešenje 6 - Mašinske instalacije	Paraf/Sign: Investitor: Client: Kompleks / Objekt / Mesto gradnje: Kragujevac, ul. Prosvetla Rakovića 4A Kragujevac, ul. Prosvetla Rakovića 4A, Kragujevac, k.p.br. 7405/12, K.O. termoelektre TC-2 na k.p.br. 7405/12, 7405/179, 7405/36, 7405/108, 7405/107, 7405/109, 7405/16, 7405/140, 7405/21, 7405/11, sve na KO Kragujevac 1
	Datum: Date: Mart 2021.	Projekcija: Projection:	Crtao broj: Drawing number: 3/9

Razmera: Scale: 1:100	Naziv objekta: Drawing name: DISPOZICIJA OPREME NA KOTI ±0.00 m	Revizija: Revision: 3/9
-----------------------------	---	-------------------------------