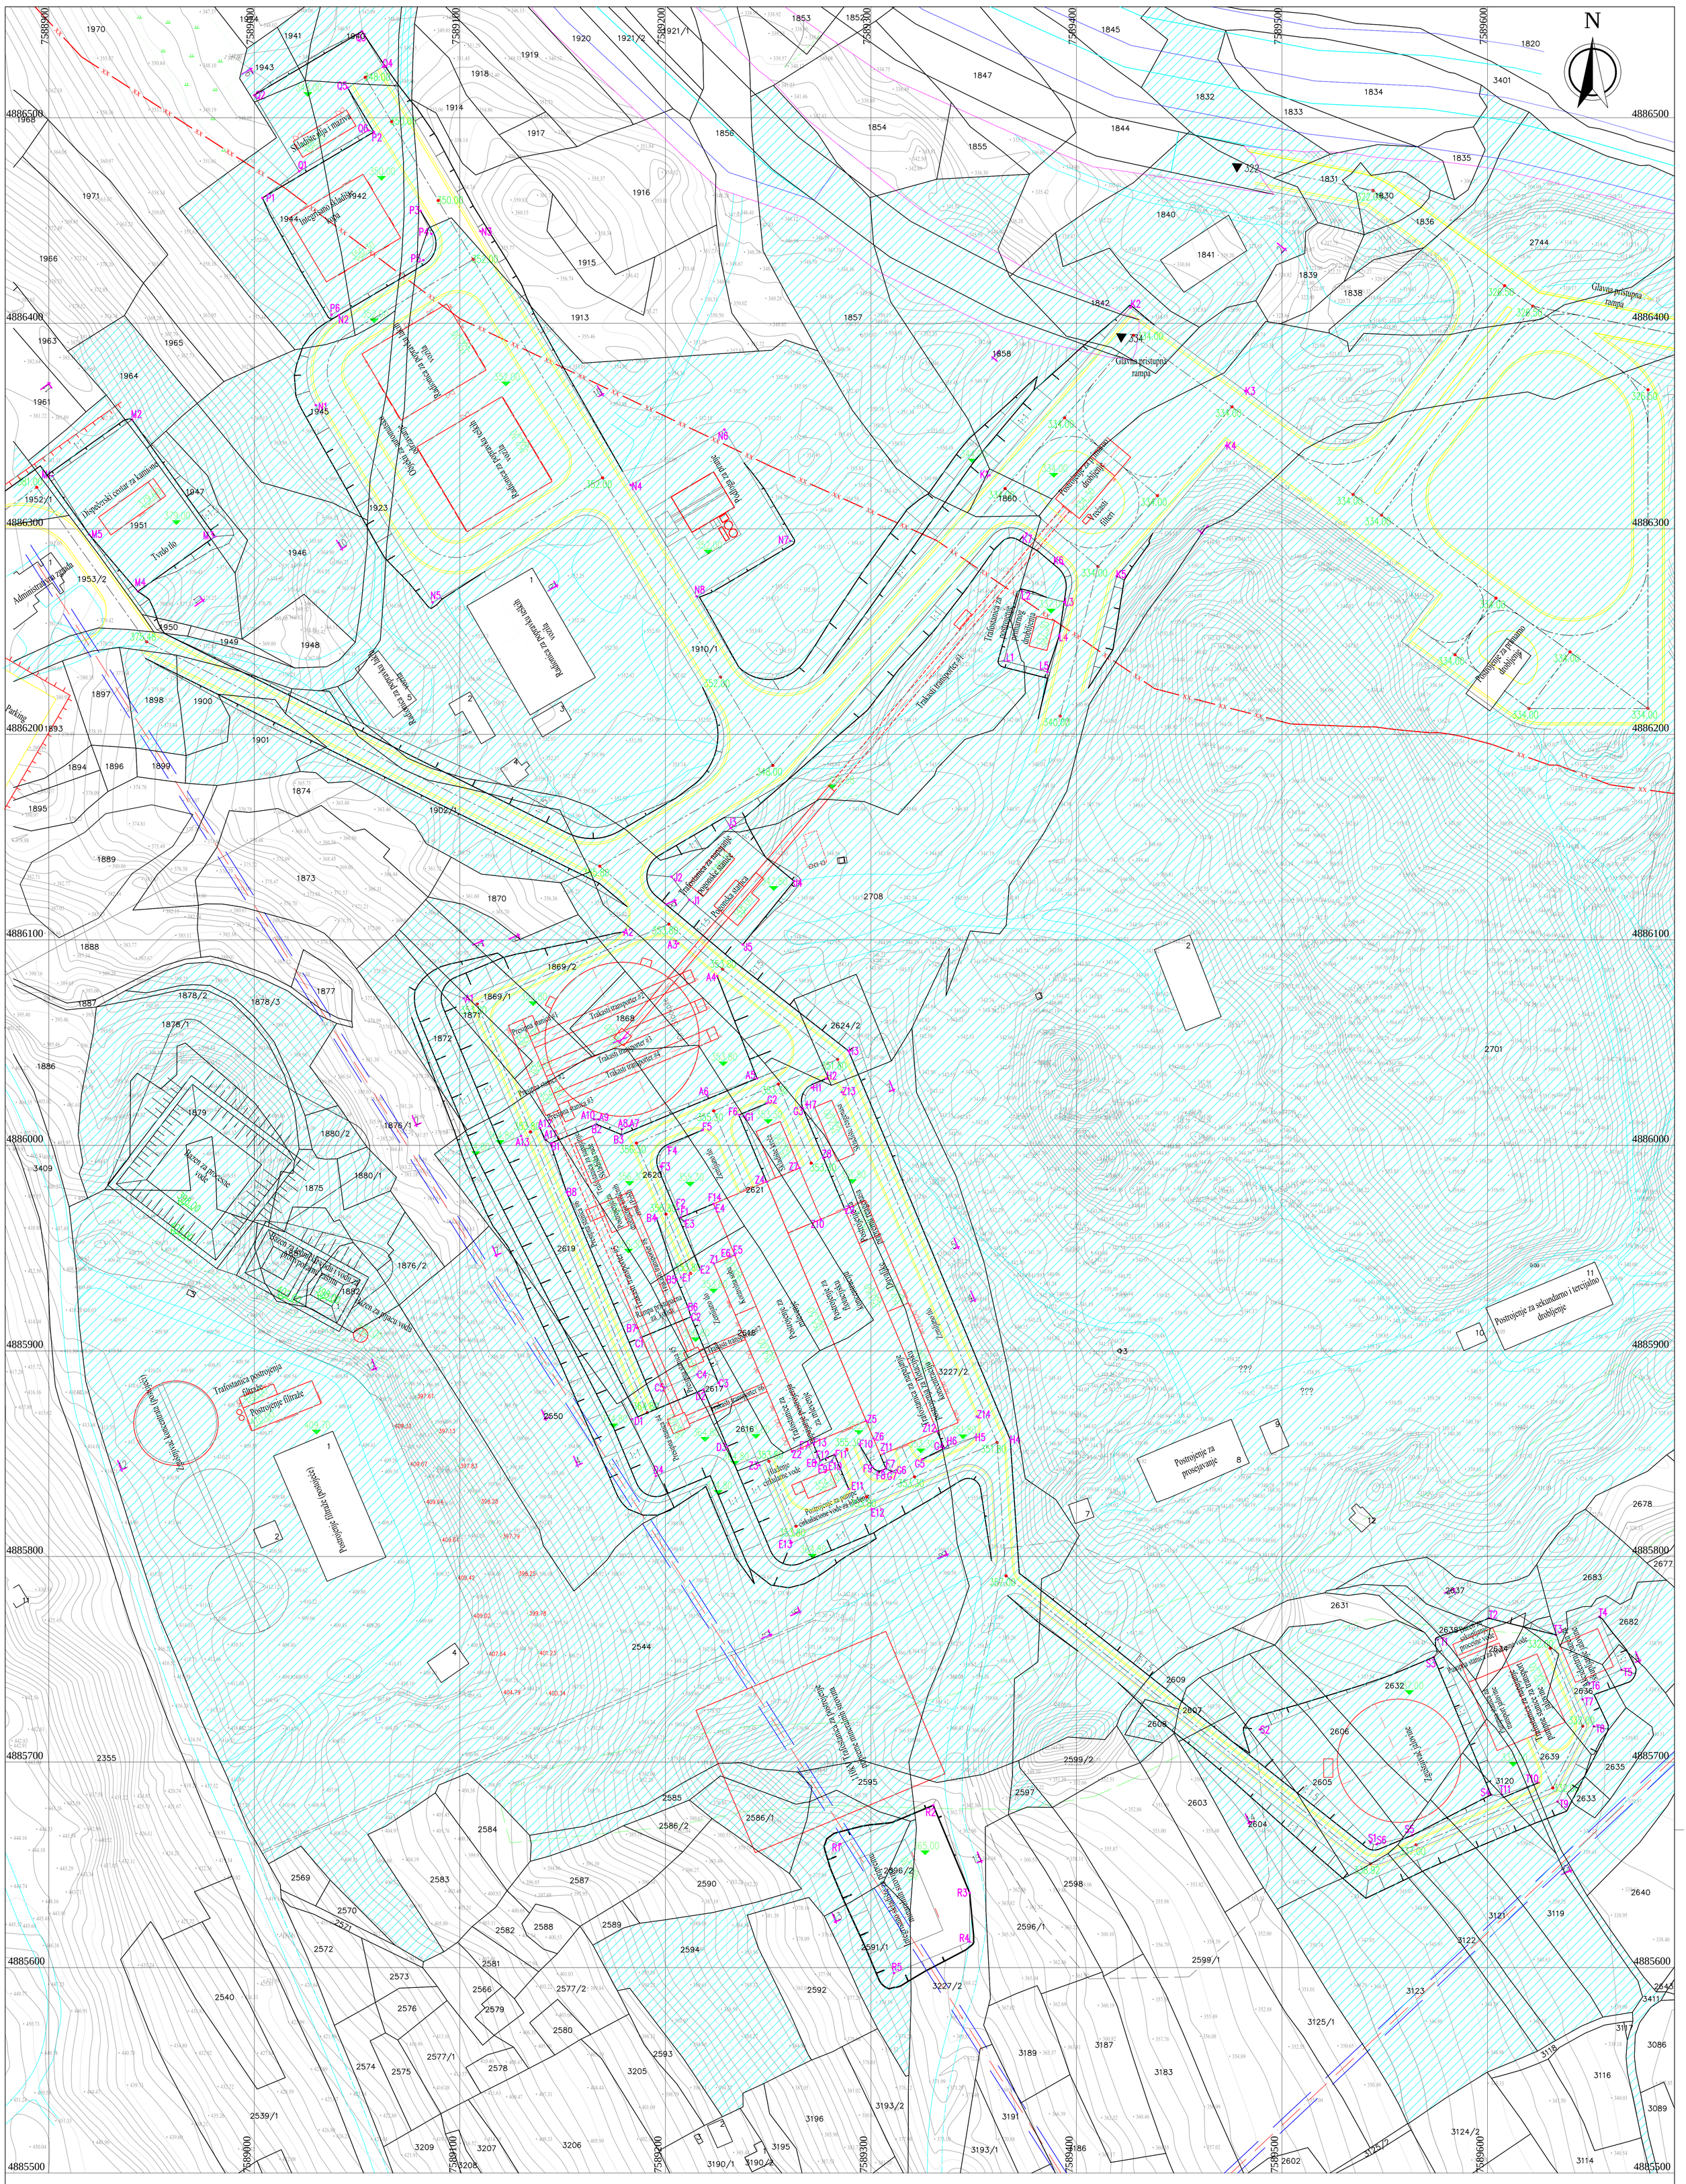
N
Skladište soli i mazivo
Integrirano skladište kopa
Dispečerski centar za kamione
Administrativna zgrada
Tvrdo tlo
Parking
Radionica za popravak velikih vozila
Radionica za popravak lakih vozila
Radionica za popravak kamiona
Radionica za popravak vozila
Glavna pristupna rampa
Postrojenje za prihranu drobljenja
Trafostanica za napajanje drobljenja
Trakasti transporter #1
Trafostanica za napajanje pogonske stanice
Pokretna stanica
Prestovna stanica #1
Trakasti transporter #2
Trakasti transporter #3
Trakasti transporter #4
Prestovna stanica #2
Prestovna stanica #3
Bazen za prečišćavanje vode i vodu za ispiranje
Bazen za prečišćavanje vode
Bazen za pitku vodu
Trafostanica postrojenja filtraže
Postrojenje filtraže
Zgrada postrojenja flotacije (postojeća)
Postrojenje za sekundarno i tercijalno drobljenje
Postrojenje za prosejavanje
Postrojenje flotacije (postojeće)
Postrojenje za pumpe
Postrojenje za prečišćavanje otpadne vode
Trafostanica za napajanje postrojenja za prečišćavanje otpadne vode
Rampa stanice za prečišćavanje vode
Zgrada postrojenja filtraže
Postrojenje za prečišćavanje otpadnih voda
Postrojenje za prečišćavanje otpadnih voda
Postrojenje za prečišćavanje otpadnih voda