


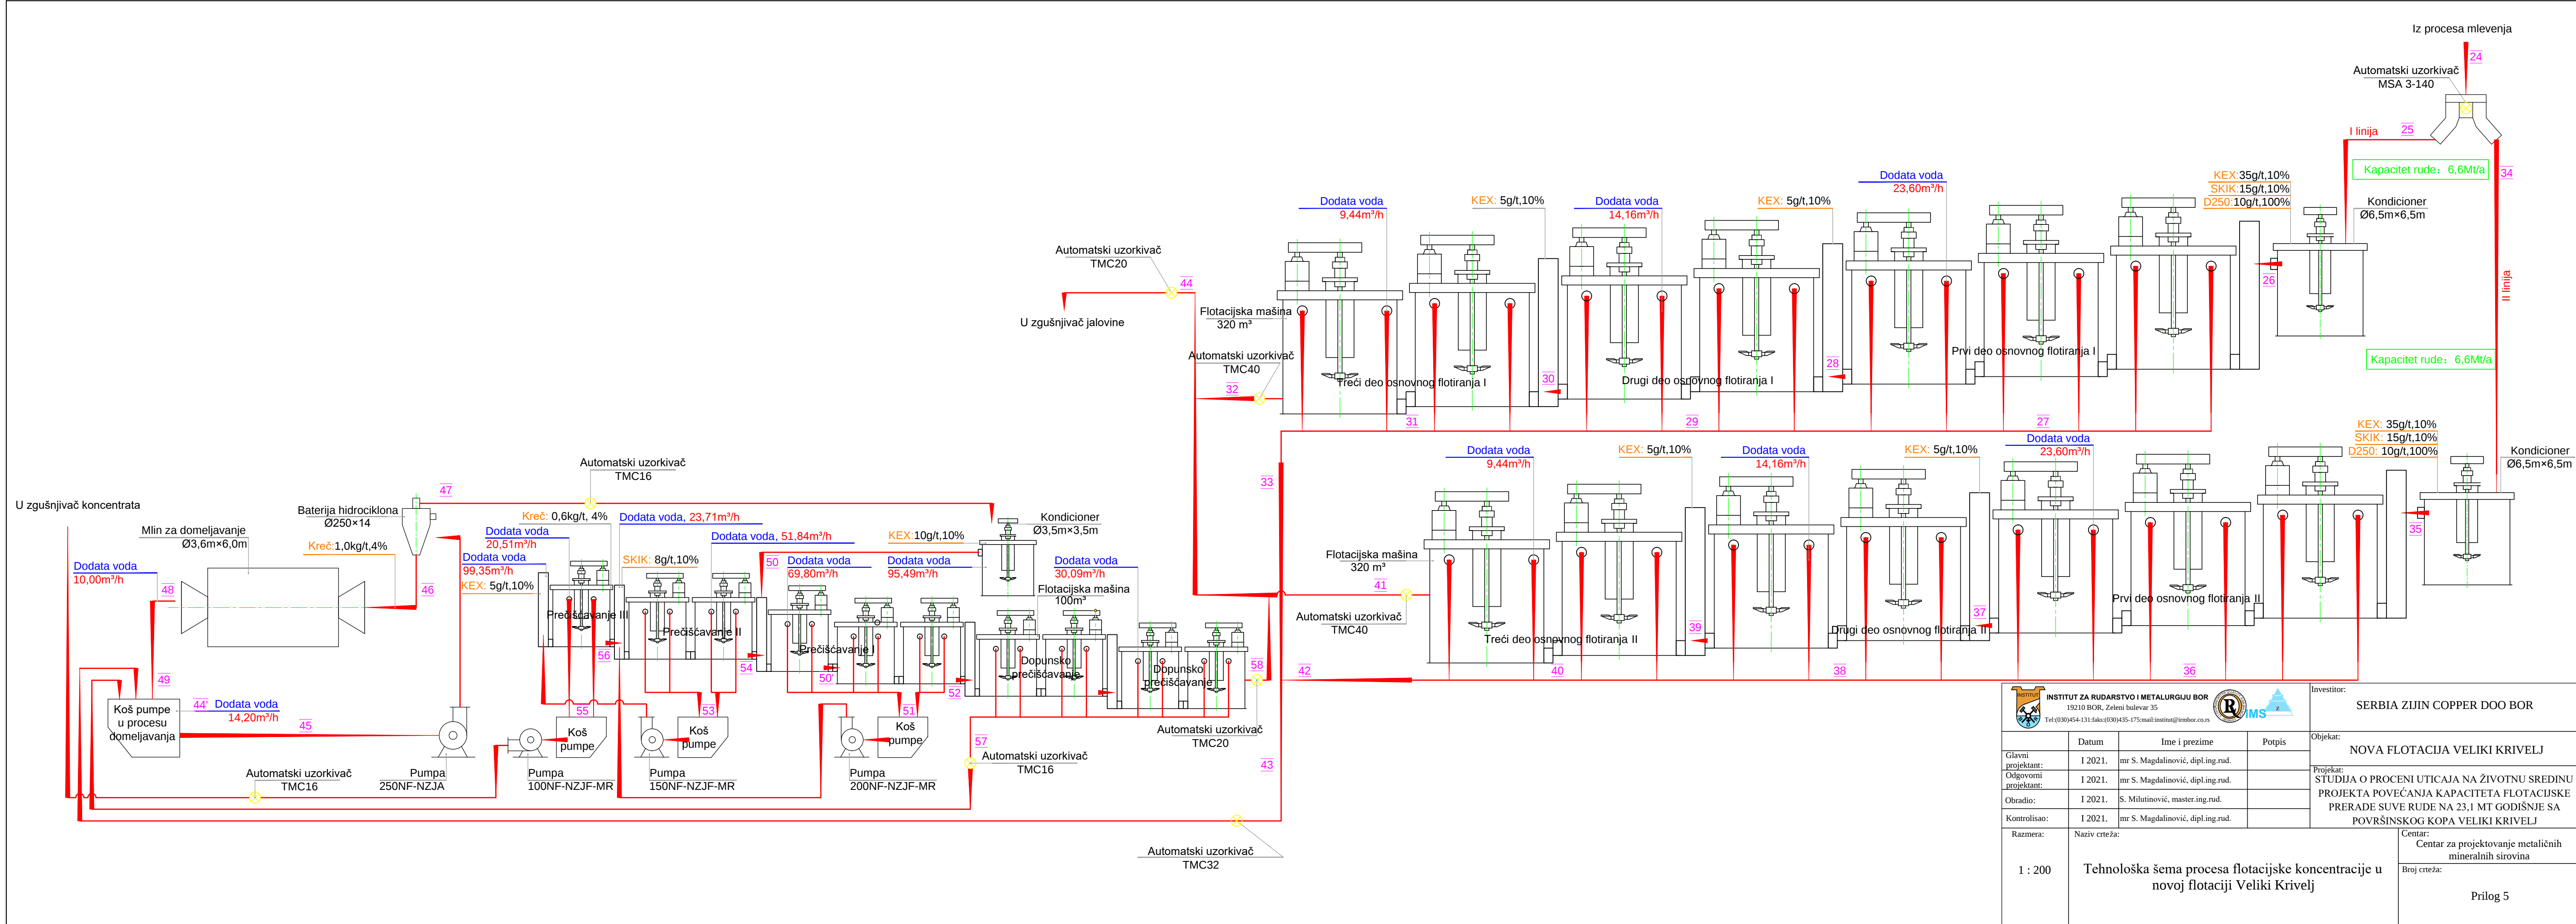

 INSTITUT ZA RUDARSTVO I METALURGIJU BOR 19210 BOR, Zeleni bulevar 35 Tel:(030)454-131;faks:(030)435-175;mail:institut@imbor.co.rs IMS z				Investitor: SERBIA ZIJIN COPPER DOO BOR			
Datum		Ime i prezime		Potpis		Objekat: NOVA FLOTACIJA VELIKI KRIVELJ	
Glavni projektant: I 2021.		mr S. Magdalinović, dipl.ing.rud.				Projektat: STUDIJA O PROCENI UTICAJA NA ŽIVOTNU SREDINU PROJEKTA POVEĆANJA KAPACITETA FLOTACIJSKE PRERADE SUVE RUDE NA 23,1 MT GODIŠNJE SA POVRŠINSKOG KOPA VELIKI KRIVELJ	
Odgovorni projektant: I 2021.		mr S. Magdalinović, dipl.ing.rud.					
Obradio: I 2021.		S. Milutinović, master.ing.rud.					
Kontrolisao: I 2021.		mr S. Magdalinović, dipl.ing.rud.					
Razmera:		Naziv crteža:				Centar: Centar za projektovanje metalinih mineralnih sirovina	
1 : 200		Tehnološka šema procesa flotacijske koncentracije u novoj flotaciji Veliki Krivelj				Broj crteža: Prilog 5	