


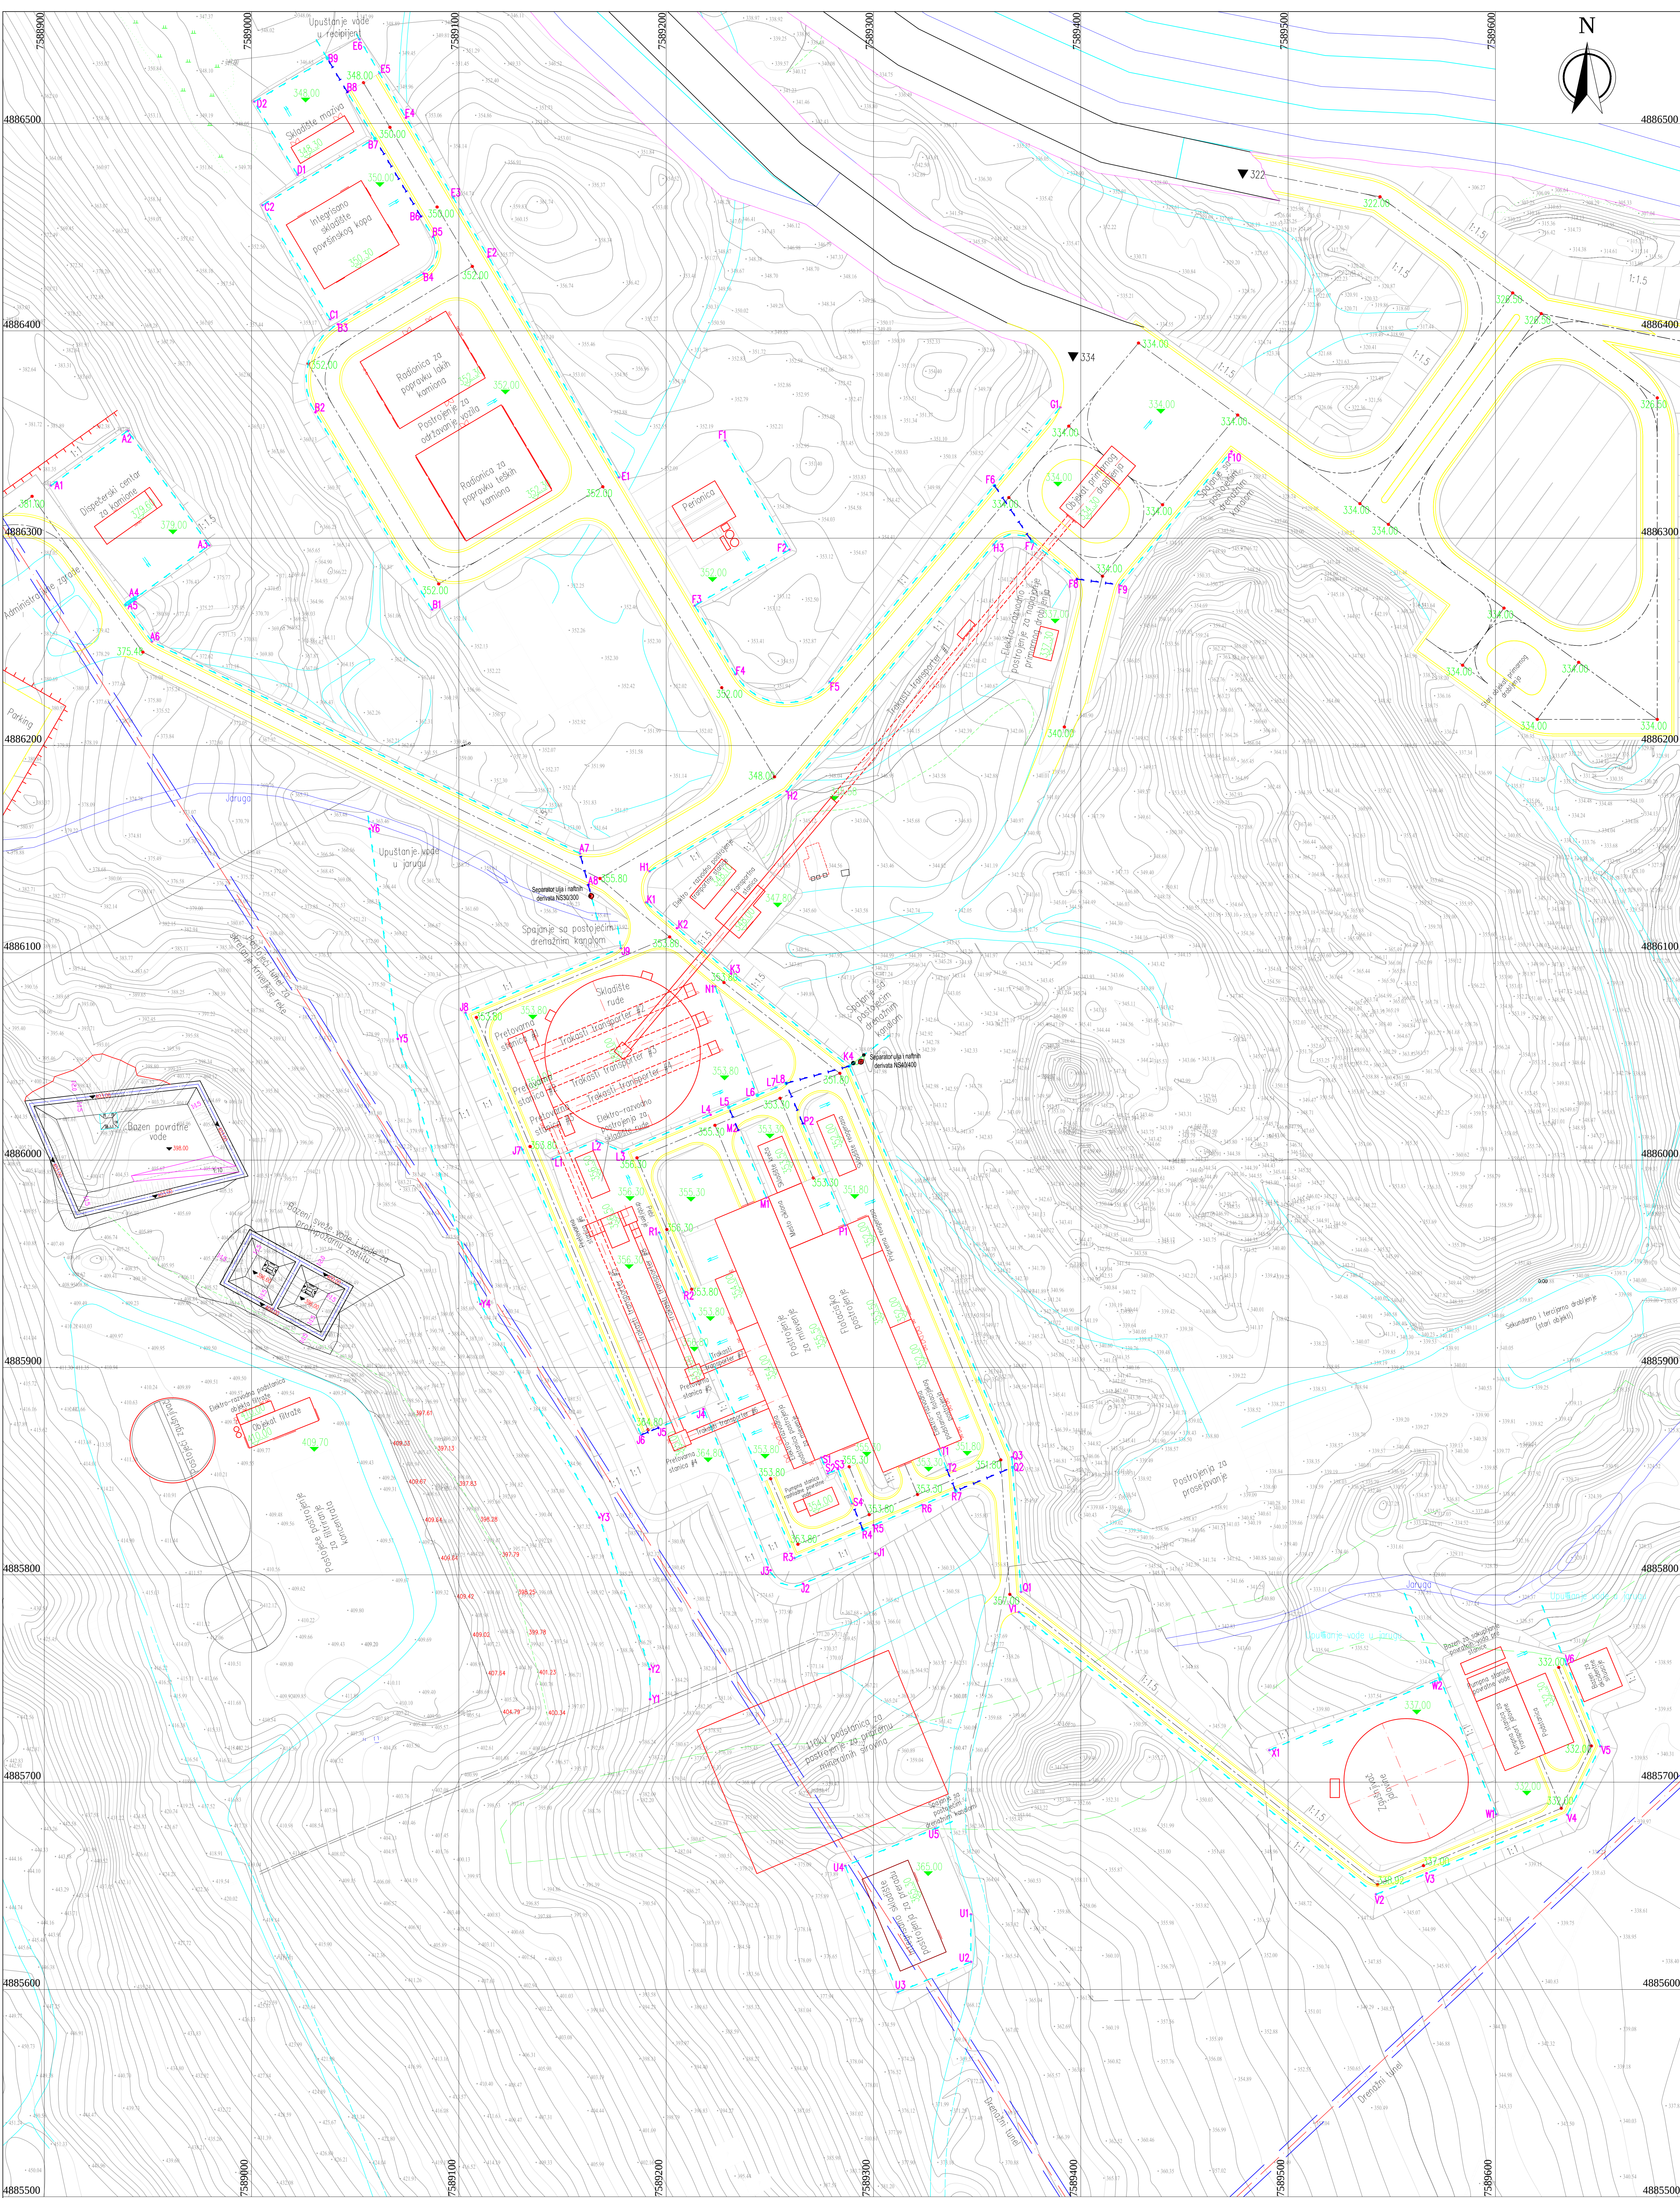

Legenda

- Nove građevine
- Postojeće građevine
- Novi putevi
- Postojeći putevi
- Kosina
- Brzotok
- Otvoreni drenažni kanal
- Deonica gde drenažni kanal ima pokopac na vrhu
- Smer otcicanja sa površine
- Prelomne tačke

Napomene:

- Ova karta je napravljena na osnovu topografske karte razmere 1:1000 koju je obezbedio nadnik. Ako dođe do odstupanja između vrednosti na ovoj karti i na terenu, uzeti vrednosti dobijene na terenu.
- Korišćen je lokalni koordinatni i visinski sistem Srbije.
- Dimenzije poprečnog preseka amirano betonskih drenažnih kanala je 0.4m x (0.4m-0.8m). Debljina zida je 0.3m.
- Dimenzije poprečnog preseka drenažnog kanala od kamena redanog u cementnom malteru je 0.6m X 0.6m. Debljina zida je 0.25m.
- Postoji jedan brzotok ukupne dužine 5.16m (između tačaka A4 i A5). Na tom mestu debljina kanala iznosi 0.4m.
- Na mestima gde drenažni kanali prolaze kroz oblasti koje su formirane nasipanjem, nasip mora da se gradi u slojevima debljine 0.5m i zbijenosti 40Mpa.
- Drenažni kanali unutar zgrada se ulivaju u drenažne kanale prikazane na ovom crtežu.

		SERBIA ZIJIN COPPER DOO BOR	
Glavni projektant: 1. 2021. G. Angewer, dipl. inž. građ.		Dizajnirao: NOVA FLOTACIJA VELIKI KRIVELJ	
Odobrio: 1. 2021. L. Jakić, inž. inž. građ.		Projektant: NOVA FLOTACIJA VELIKI KRIVELJ	
Odobrio: 1. 2021. L. Jakić, inž. inž. građ.		Projektant: NOVA FLOTACIJA VELIKI KRIVELJ	
Komisija: 1. 2021. G. Angewer, dipl. inž. građ.		Projektant: NOVA FLOTACIJA VELIKI KRIVELJ	
Bremen: Novi centar		Projektant: NOVA FLOTACIJA VELIKI KRIVELJ	
1 : 1000		Situaciona karta sa prikazom sistema odvodnjavanja kompleksa	
		Prilog 8	