

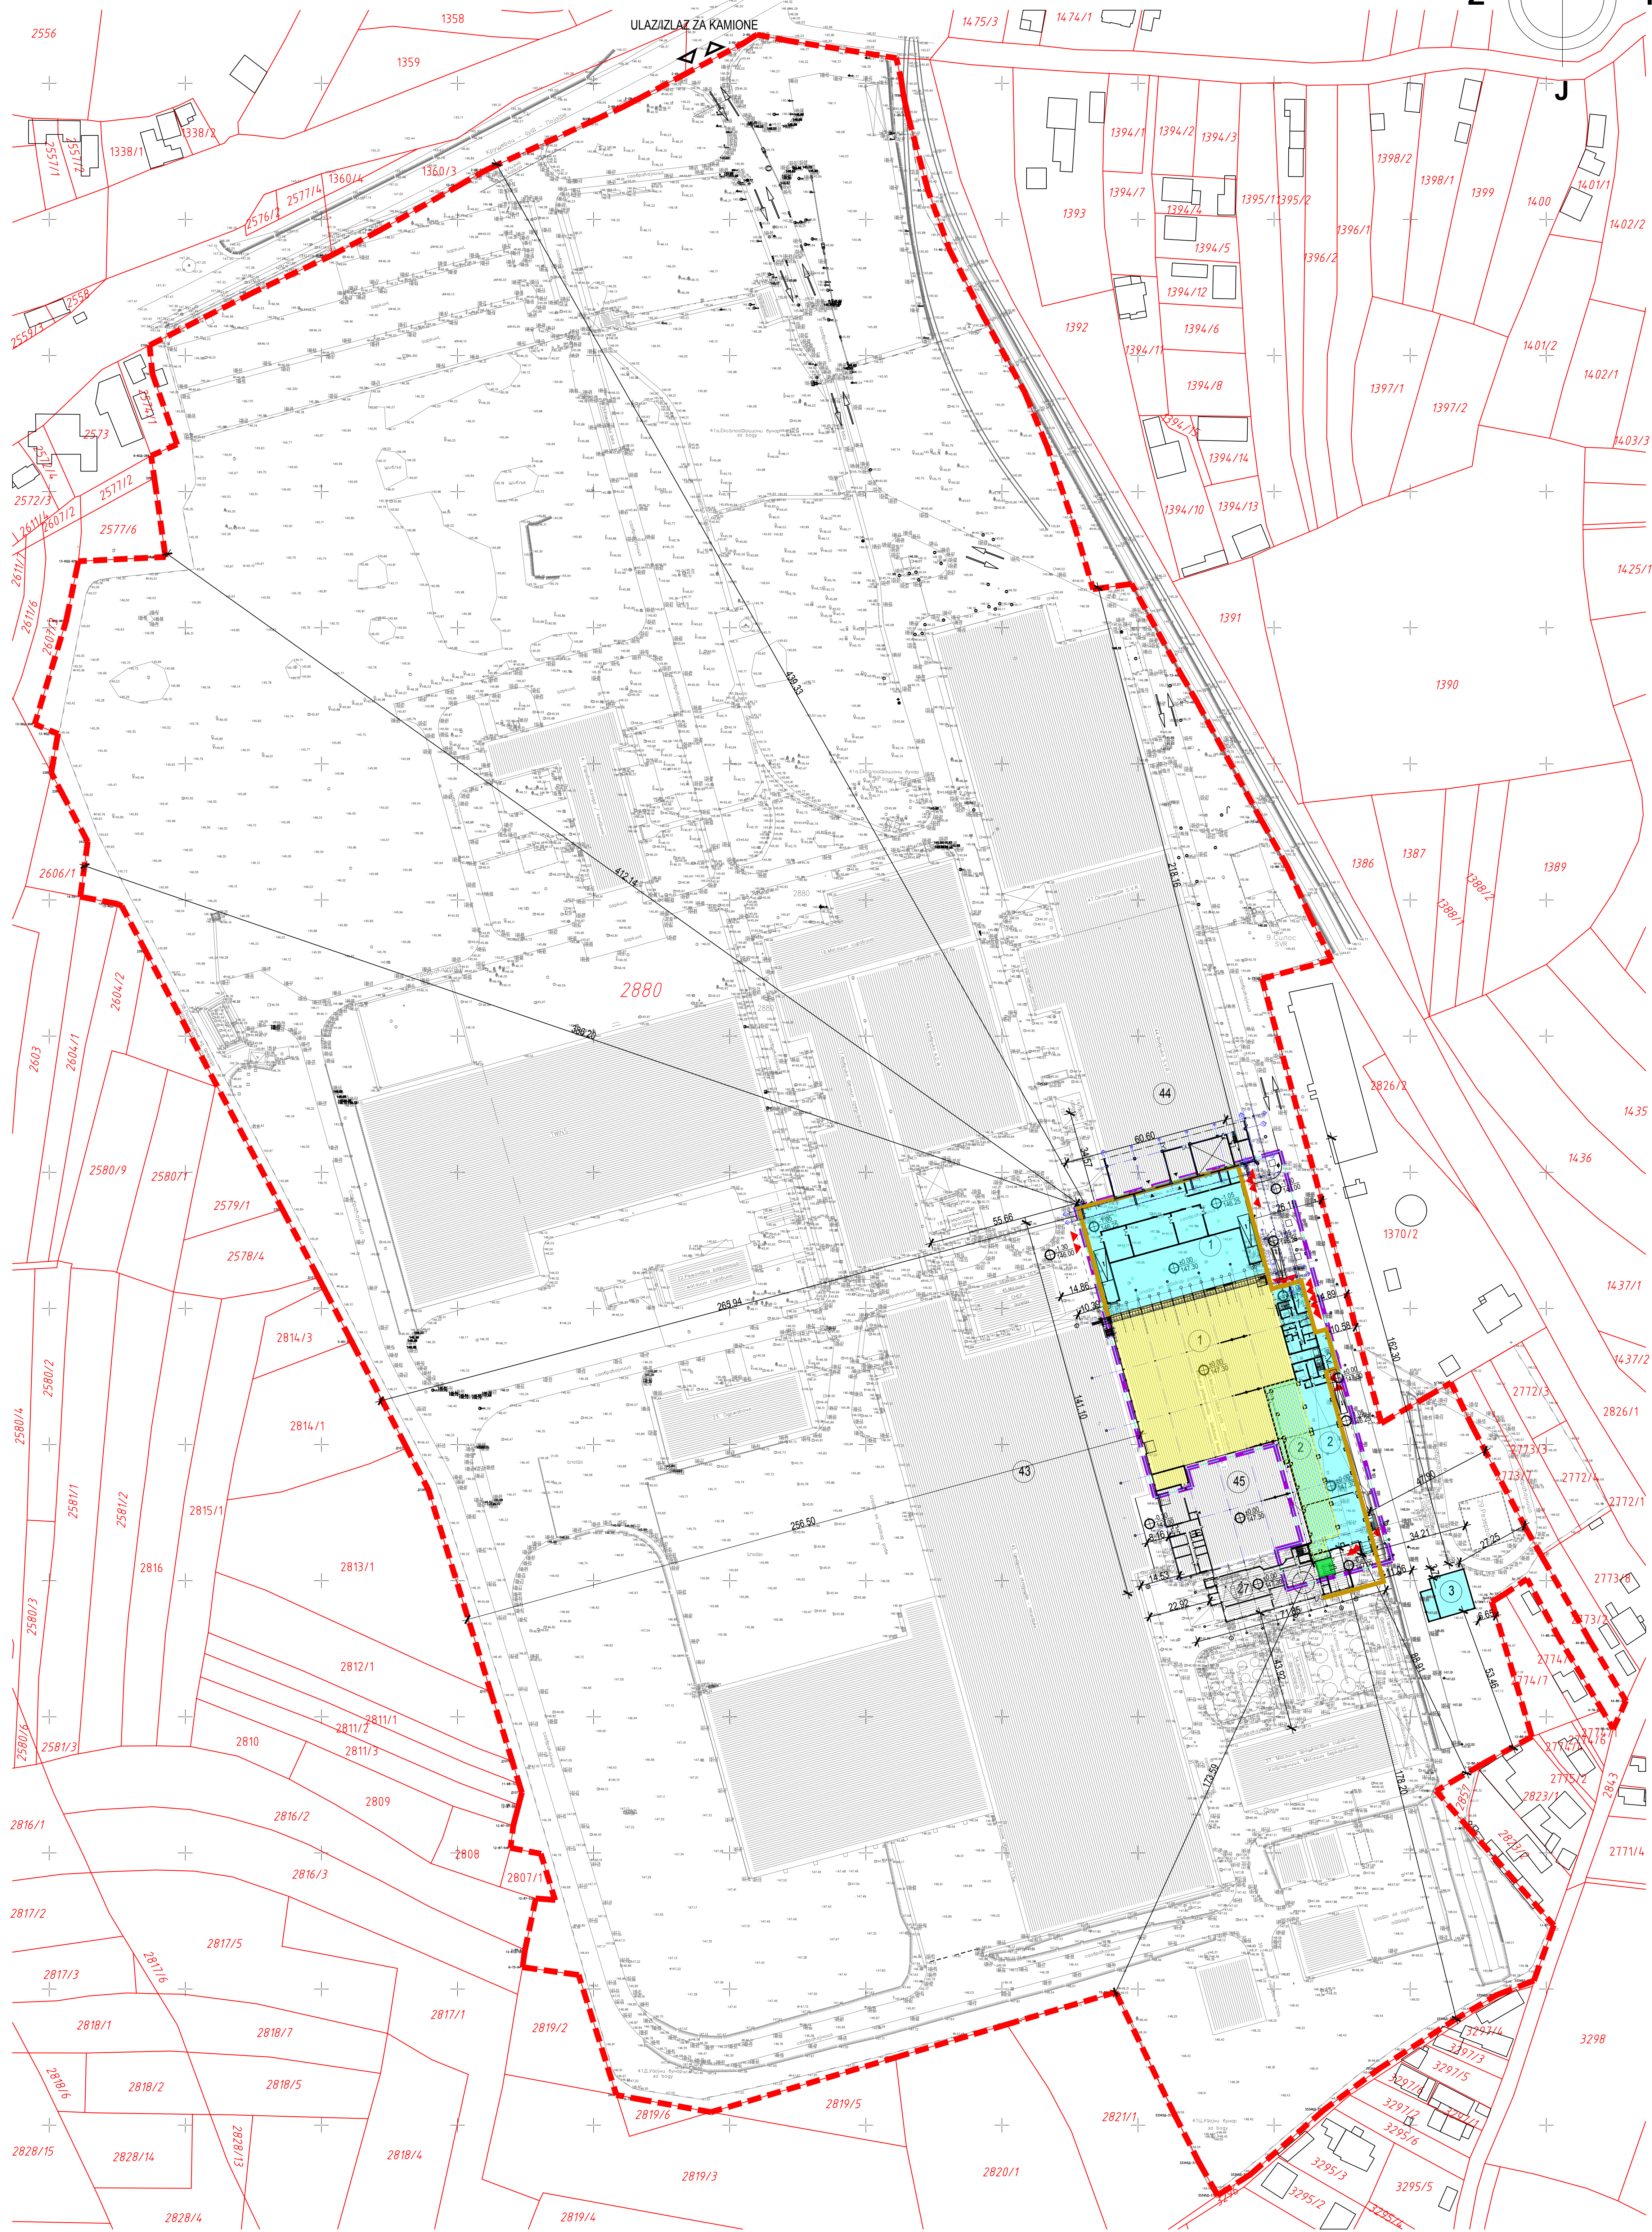


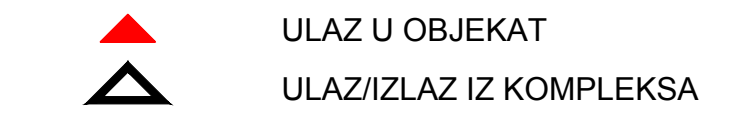

— GRANICA KATASTARSKIH PARCELA

— — — — GRANICA PARCELE 2880 NA KOJOJ SE NALAZI OBJEKAT

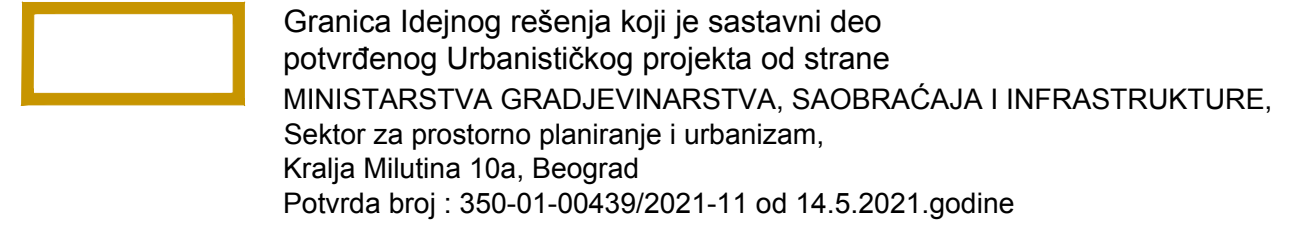

## POSTOJEĆI OBJEKTI

27. Fabrika deterdženata  
43. Centralno skladište  
44. Fabrika S.V.R.  
45. Magacin gotove robe - logistika  
Fabrika deterdženata - pakovanje Aneks 1 i 2

1. Proizvodnja kuglica za osvežavanje i negu toaleta (SVR 3)  
sa skladištem ambalaže i sirovina
2. Proizvodnja deterdženata za mašinsko pranje rublja (ET4)
3. Rezervoar sa pumpnom stanicom za sprinkler instalaciju (podzemni)

 Postojeći objekat - rekonstrukcija i prenamena  
 Postojeći objekat - ruši se  
 Novoprojektovani objekti

**KOTA ±0.00 / 147.30**

|   |                                         |                      |                     |   |   |
|---|-----------------------------------------|----------------------|---------------------|---|---|
| 3   |                                         |                      |                     |   |   |
| 2   |                                         |                      |                     |   |   |
| 1   |                                         |                      |                     |   |   |
| REV   | DATUM                                   | ODGOVORNI PROJEKTANT | UNUTRAŠNJA KONTROLA | ŠEF PROJEKTA   | OPIS IZMENE   |
|  <b>ENERGOPROJEKT</b><br>Energoprojekt Industrija a.d. Beograd |                                         |                      |                     |   |  HENKEL Srbija d.o.o. Beograd<br>Ogranak Kruševac<br>Fabrika za proizvodnju deterdženata |
| UGOVOR<br>2655 E1/1   | IME I PREZIME<br>PROJEKTOVANJE          | POTPIS               |                     | PROJEKAT/OBJEKT<br>Proizvodnja deterdženata za maslinno pranje rublja-E14<br>Proizvodnja kuglica za osvežavanje i negu toaletna-SVR3<br>sa skladištem ambalaže i sirovina |   |
| GLAVNI PROJEKTANT   | Dragana Janjidević, d.g.<br>314 1266 09 | <i>Janjidevic</i>    |                     | VRSTA PROJEKTA<br>IDEJNO REŠENJE   |   |
| PROJEKTANT/<br>SARADNIK   |                                         |                      |                     | DEO PROJEKTA<br>GLAVNA SVESKA   |   |
| UNUTRAŠNJA<br>KONTROLA   |                                         |                      |                     | NAZIV CRTEŽA<br>Situacioni plan - makrolokacija<br>Novoprojektovanje   |   |
| ŠEF PROJEKTA   | Dragana Janjidević, d.g.<br>314 1266 09 | <i>Janjidevic</i>    |                     | BROJ CRTEŽA<br>kdr 0 GS - 001   |   |
| BROJ PROJEKTA   | RAZMERA                                 | DATUM                |                     |   |   |