
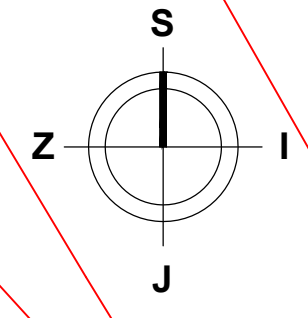


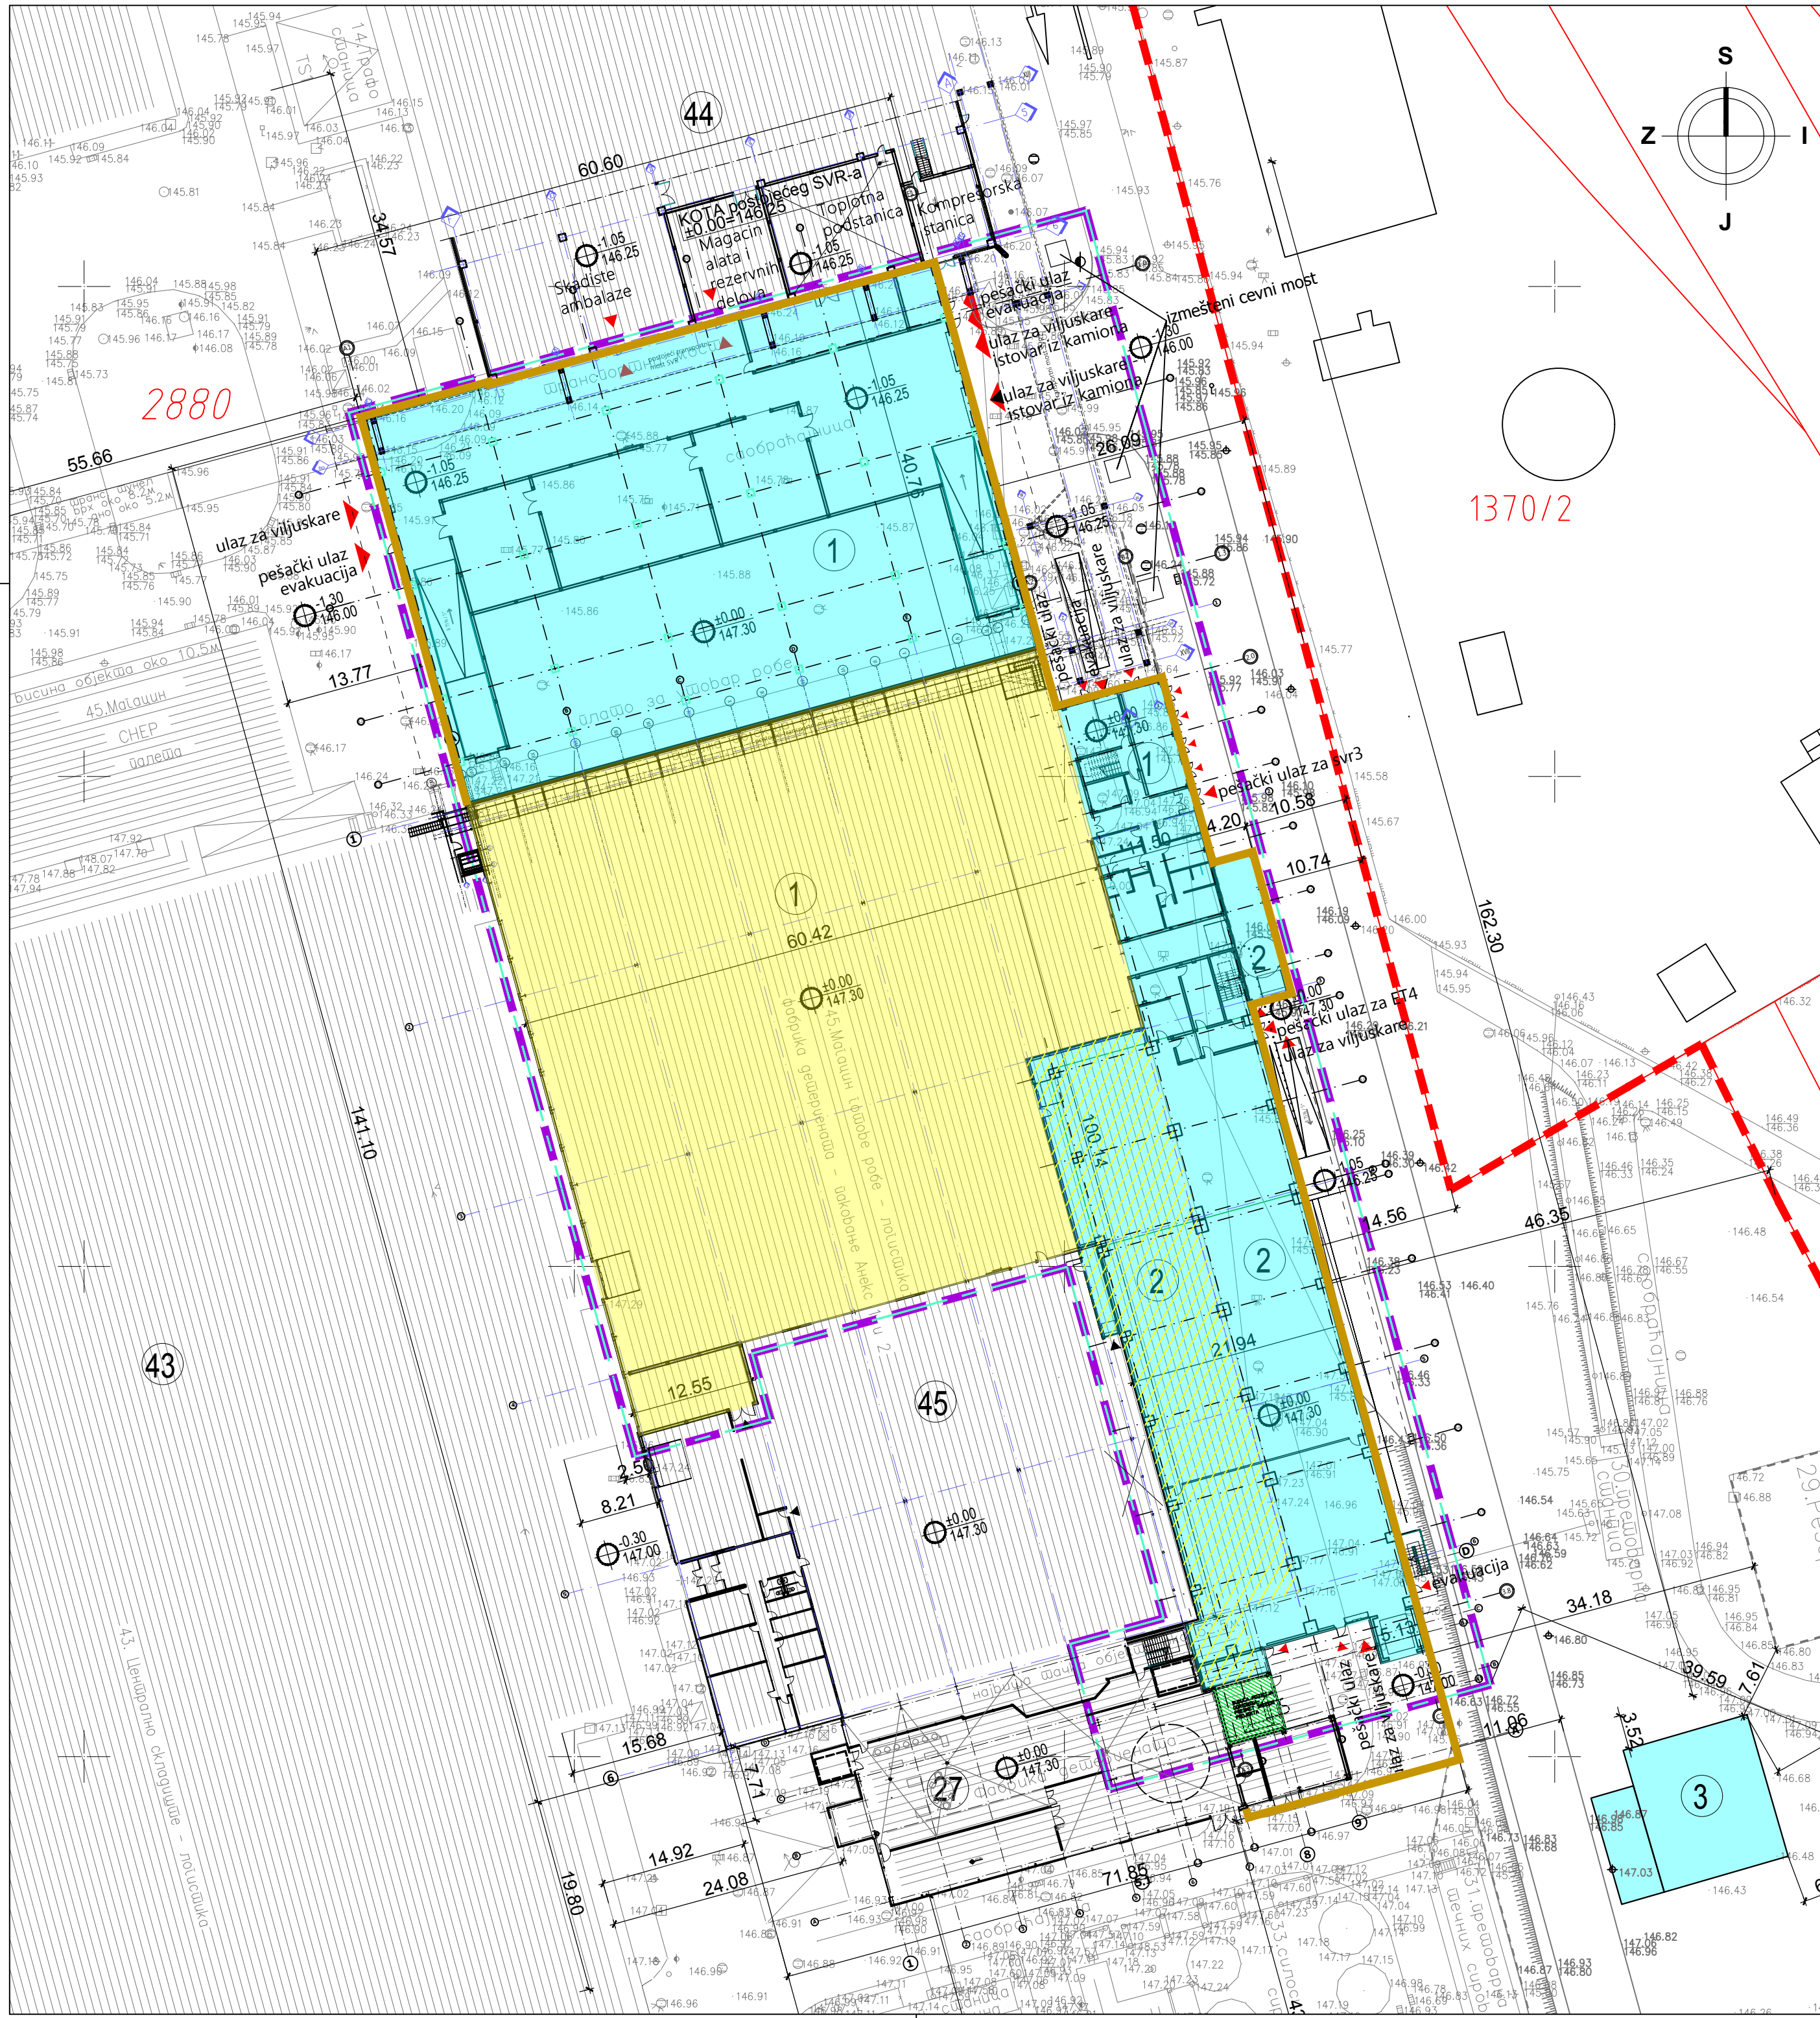

LEGENDA

- GRANICA KATASTARSKIH PARCELA
- GRANICA PARCELE 2880 NA KOJOJ SE NALAZI OBJEKAT
- PREDMET OVOG PROJEKTA
- Granica Idejnog rešenja koji je sastavni deo potvrđenog Urbanističkog projekta od strane MINISTARSTVA GRADJEVINARSTVA, SAOBRAĆAJA I INFRASTRUKTURE, Sektor za prostorno planiranje i urbanizam, Kralja Milutina 10a, Beograd Potvrda broj : 350-01-00439/2021-11 od 14.5.2021.godine
- ULAZ U OBJEKAT

LEGENDA

POSTOJEĆI OBJEKTI

- 27. Fabrika deterdženata
- 43. Centralno skladište
- 44. Fabrika S.V.R.
- 45. Magacin gotove robe - logistika
- Fabrika deterdženata - pakovanje Aneks 1 i 2

NOVOPROJEKTOVANI OBJEKTI

- 1. Proizvodnja kuglica za osvežavanje i negu toaleta (SVR 3) sa skladištem ambalaže i sirovina
- 2. Proizvodnja deterdženata za mašinsko pranje rublja (ET4)
- 3. Rezervoar sa pumpnom stanicom za sprinkler instalaciju (podzemni)

STEPEN INTERVENCIJE

- Postojeći objekat - rekonstrukcija i prenamena
- Postojeći objekat - ruši se
- Novoprojektovani objekti

KOTA ±0.00 / 147.30

3					
2					
1					
REV	DATUM	ODGOVORNI PROJEKTANT	UNUTRAŠNJA KONTROLA	ŠEF PROJEKTA	OPIS IZMENE
ENERGOPROJEKT Energoprojekt Industrija a.d. Beograd					Henkel HENKEL Srbija d.o.o. Beograd Ogranak Kruševac Fabrika za proizvodnju deterdženata
UGOVOR	2655 EI/21	IME I PREZIME BROJ LICENCE	POTPIS	PROJEKAT/OBJEKAT Proizvodnja deterdženata za mašinsko pranje rublja-ET4 i Proizvodnja kuglica za osvežavanje i negu toaleta-SVR3 sa skladištem ambalaže i sirovina	
GLAVNI PROJEKTANT	Dragana Janjušević, d.i.g.	314 1266 09		VRSTA PROJEKTA	IDEJNO REŠENJE
PROJEKTANT/ SARADNIK				DEO PROJEKTA	GLAVNA SVESKA
UNUTRAŠNJA KONTROLA				NAZIV CRTEŽA	
ŠEF PROJEKTA	Dragana Janjušević, d.i.g.	314 1266 09		Situacioni plan - mikrolokacija Novoprojektovano	
BROJ PROJEKTA	ZEI200221	RAZMERA	1:500	DATUM	VII 2021
				BROJ CRTEŽA	idr 0 GS-002