


ПРИЛОЗИ


**Pregledna topografska karta
sa nanetom granicom eksploatacionog polja ležišta "Bećar brdo",
selo Likodra kod Krupnja**

1:25 000

(List: "Zavlaka")

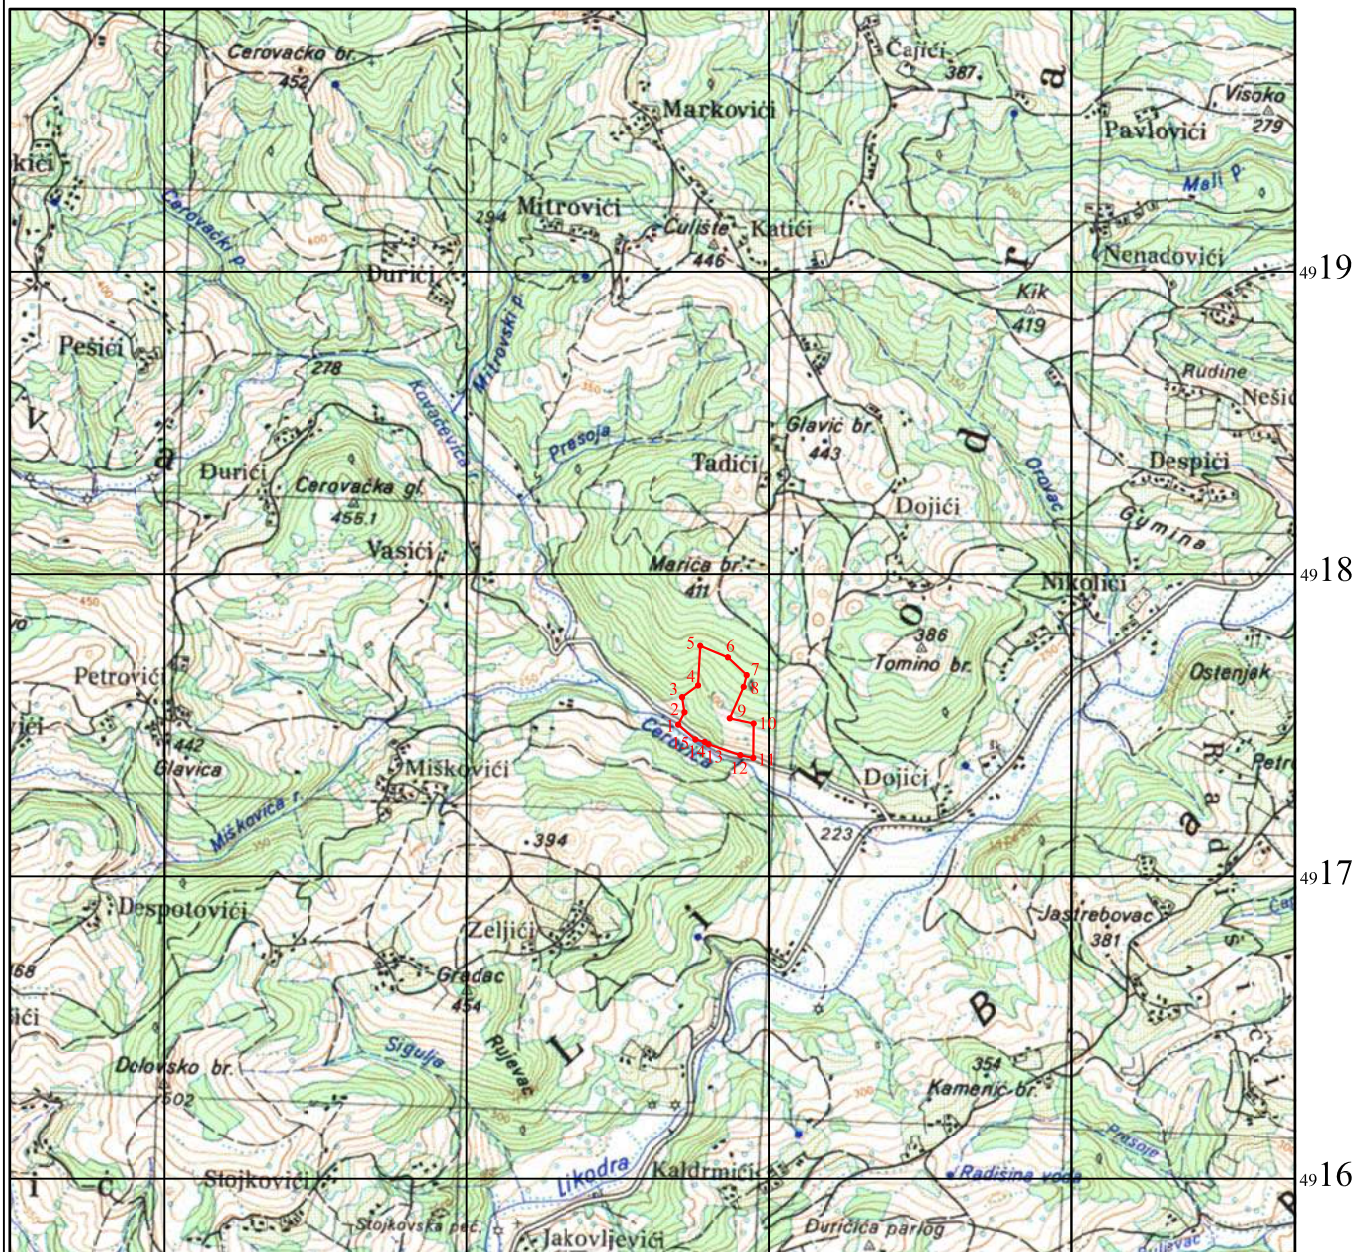

Kontura eksploatacionog polja

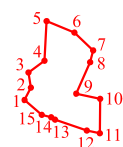

P=5,47 ha

Koordinate prelomnih tačaka EP

	Y	X		Y	X
T-1	7374699	4917502	T-9	7374870	4917523
T-2	7374720	4917543	T-10	7374949	4917506
T-3	7374712	4917593	T-11	7374948	4917392
T-4	7374765	4917632	T-12	7374905	4917401
T-5	7374772	4917763	T-13	7374800	4917437
T-6	7374864	4917725	T-14	7374787	4917445
T-7	7374926	4917666	T-15	7374756	4917453
T-8	7374916	4917627			



TERRA GOLD & CO D.O.O.

Privredno društvo za proizvodnju,
inženjering, projektovanje i marketing

Naziv projekta:

GLAVNI RUDARSKI PROJEKAT EKSPLOATACIJE KREČNJAKA
KAO TEHNIČKOG GRAĐEVINSKOG KAMENA
IZ LEŽIŠTA "BEĆAR BRDO", SELO LIKODRA KOD KRUPNJA
- Knjiga 1 -

Glavni projektant:

Dragan Milošević, dipl.inž.rudarstva

Datum:

Januar 2023.

Paraf:

Crtež:

Topografska karta sa nanetom konturom
eksploatacionog polja

Razmera:

1:25.000

Odgovorni projektant:

Dragan Pavlović, dipl.inž.rudarstva


Datum:


Januar 2023.

Paraf:

Broj:


1.

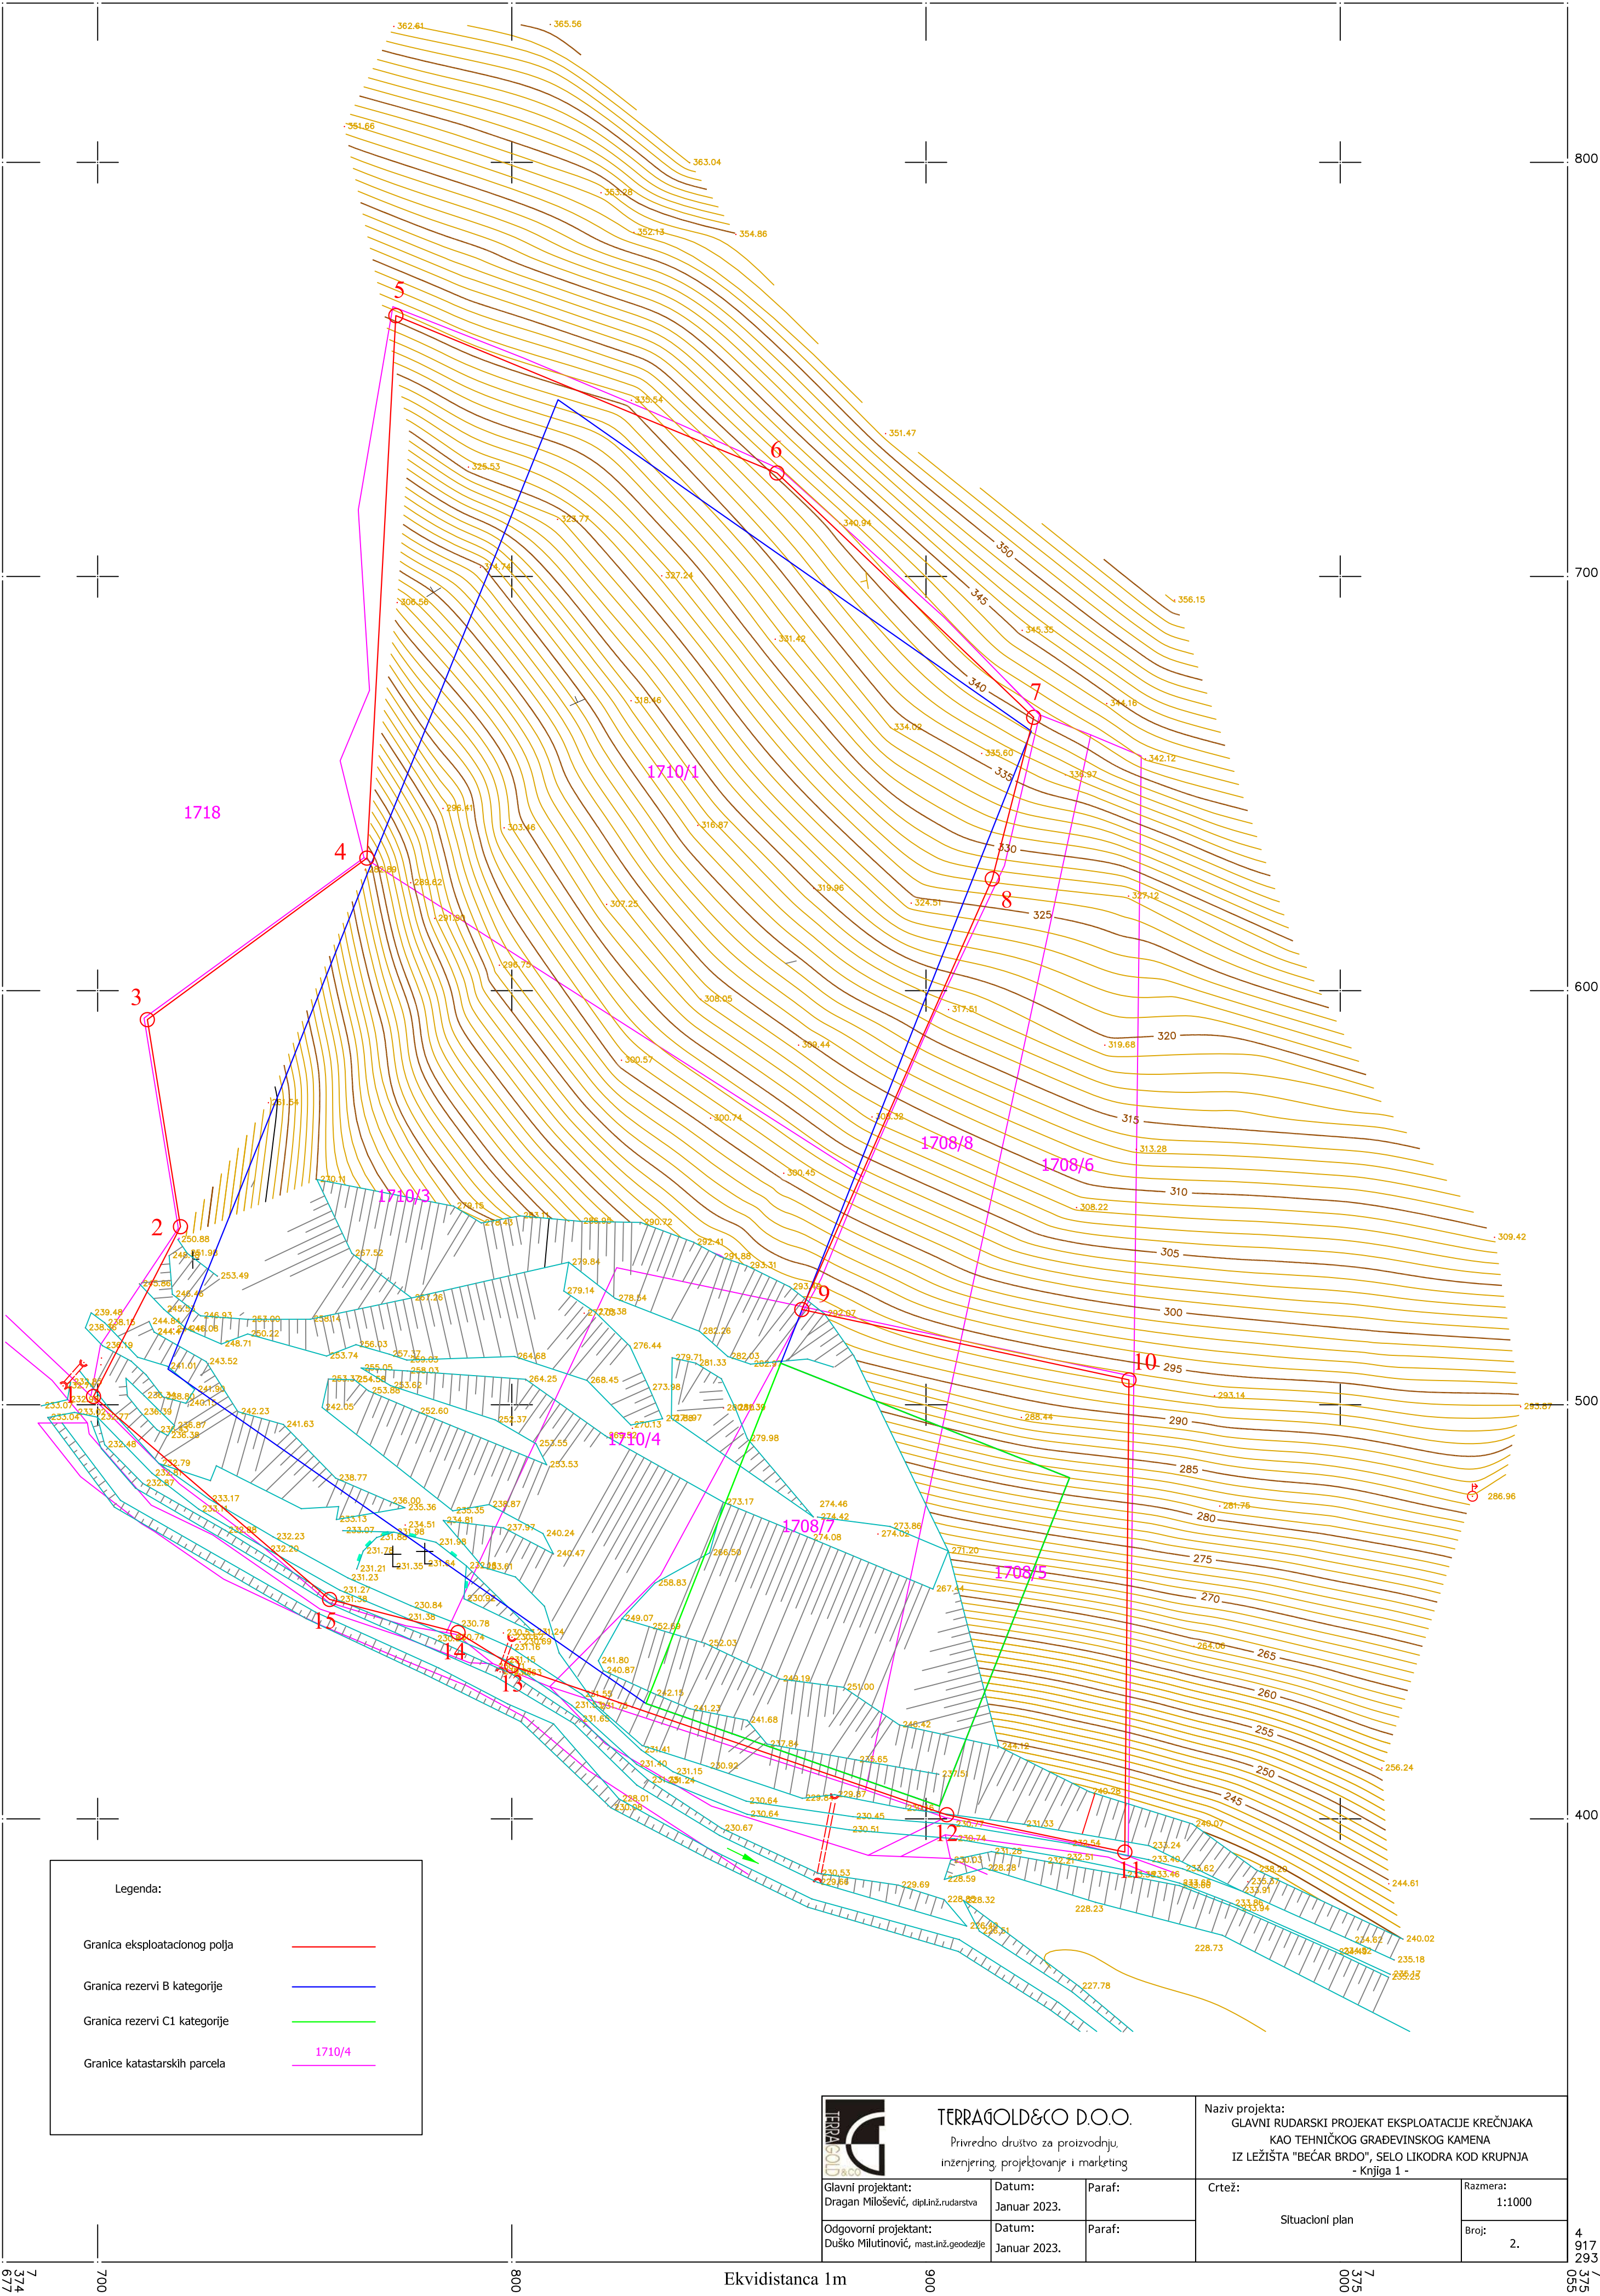

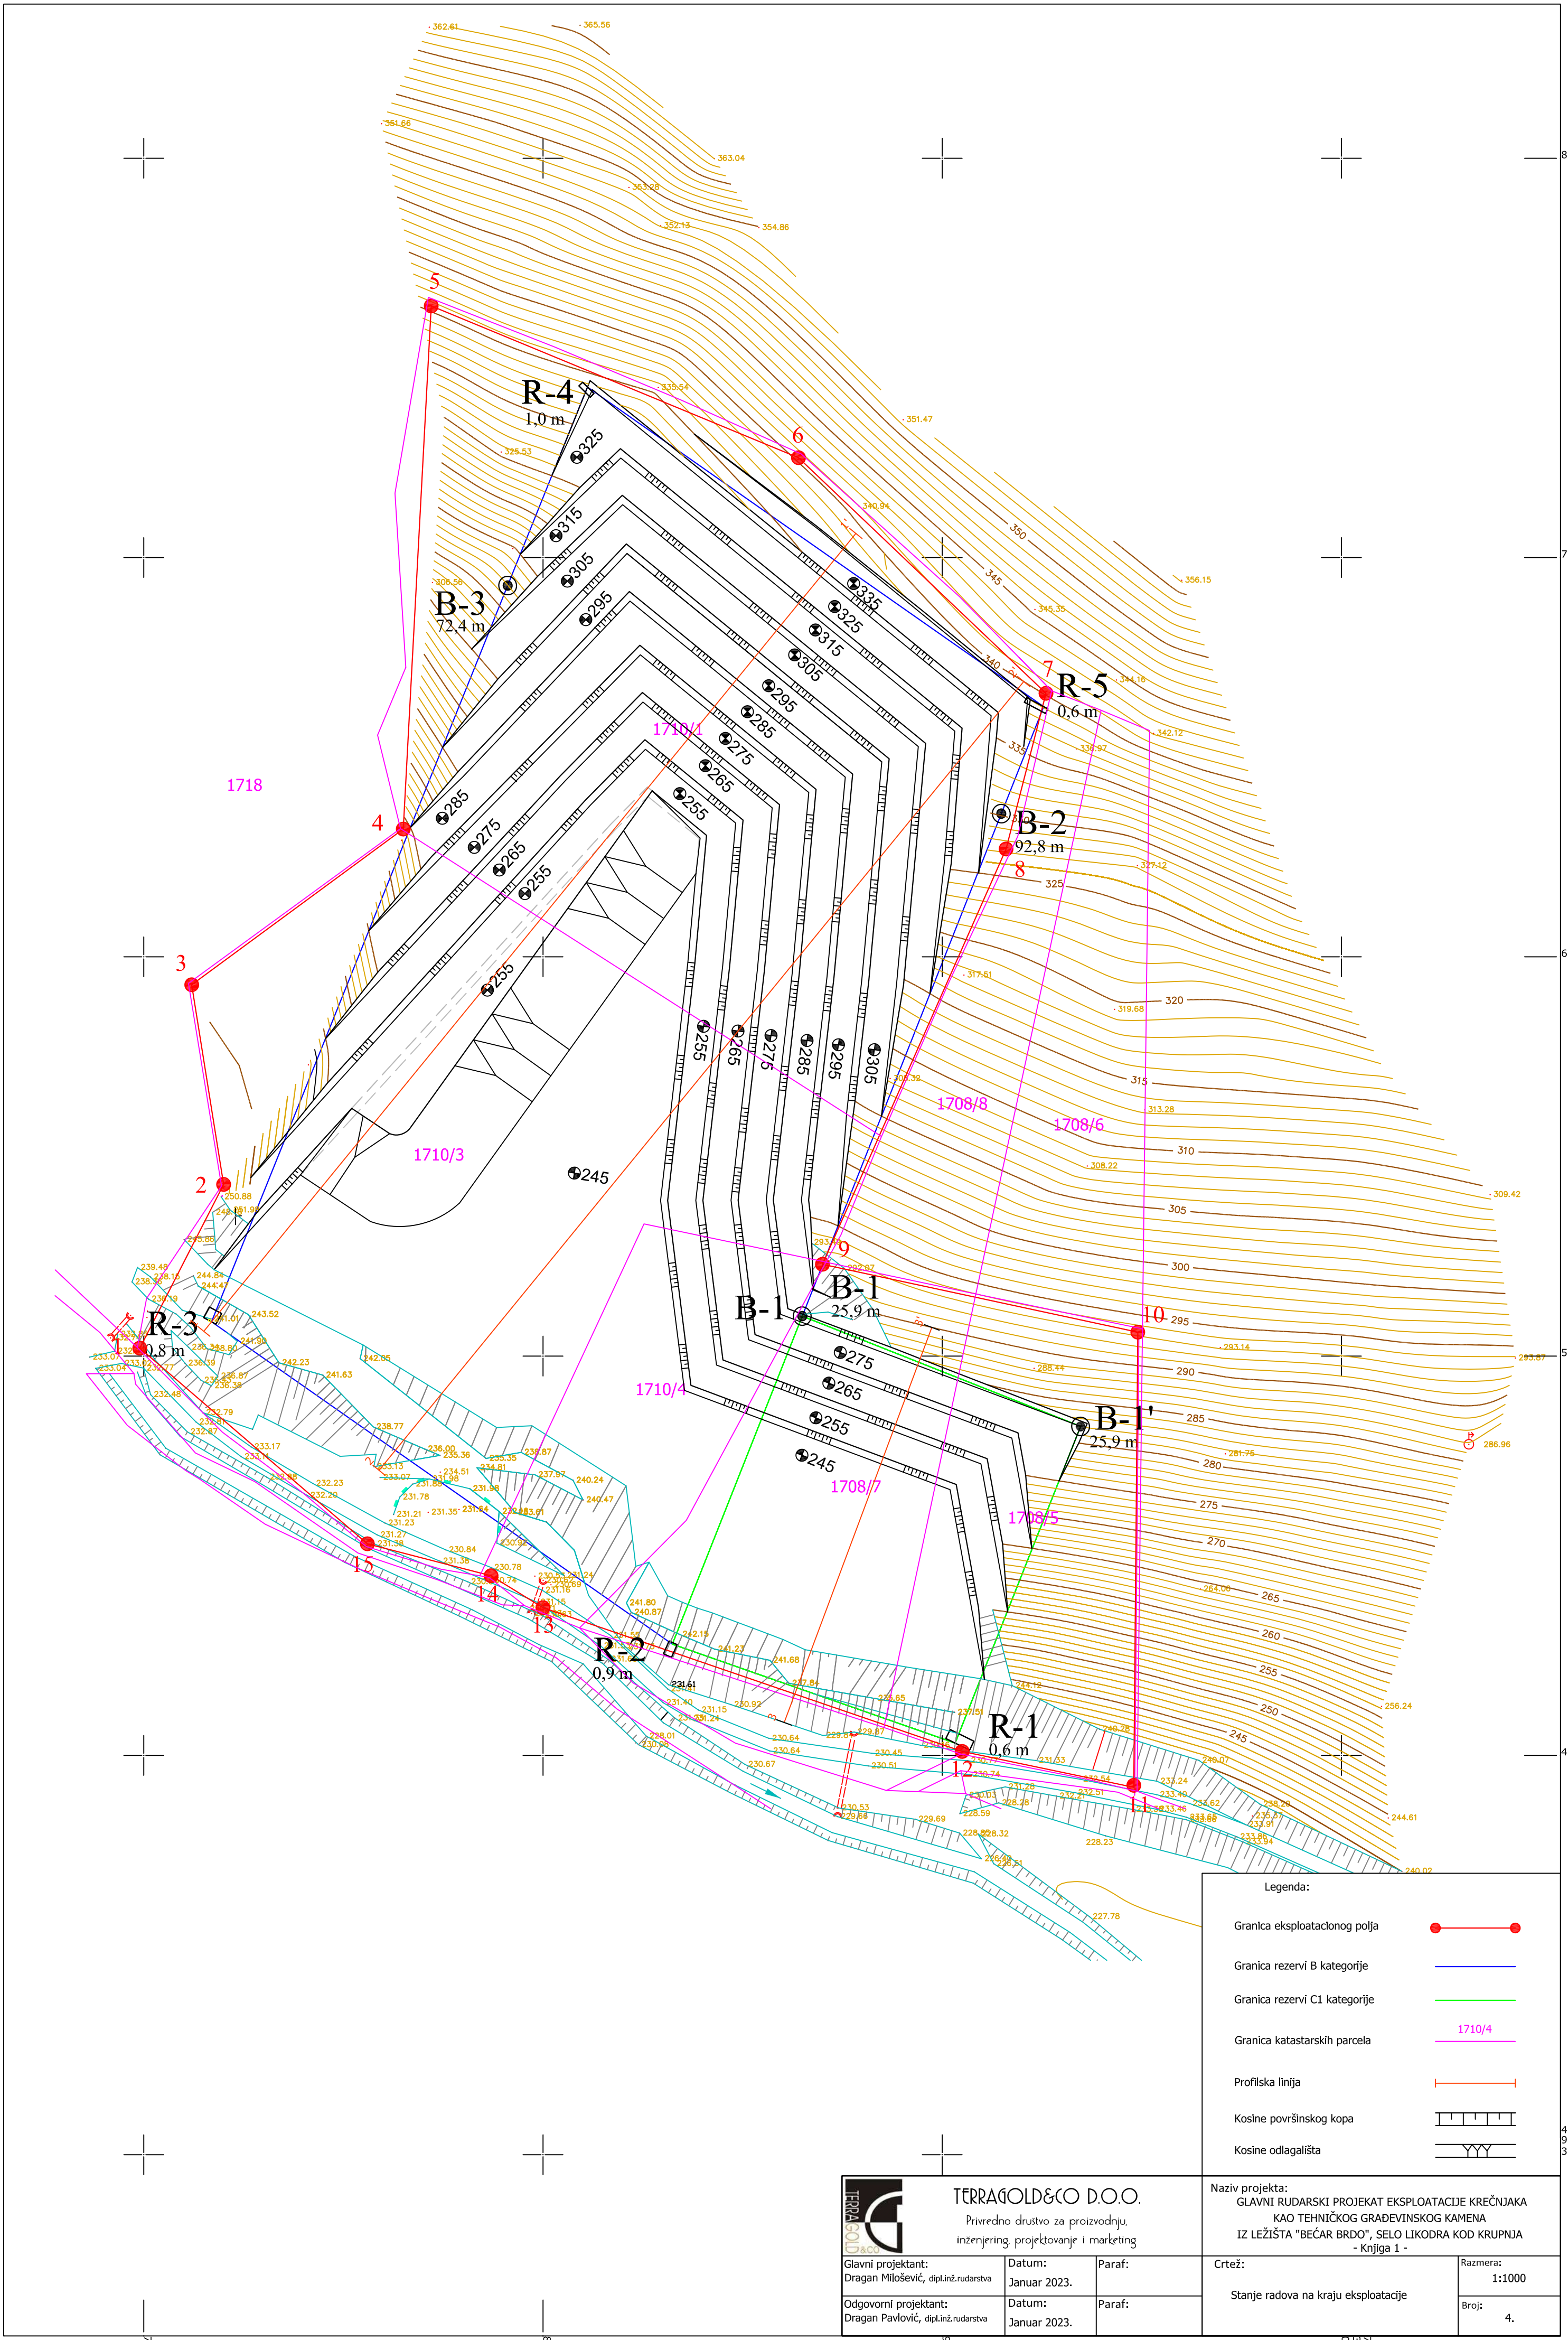

Legenda:	
Granica eksploatacionog polja	
Granica rezervi B kategorije	
Granica rezervi C1 kategorije	
Granica katastarskih parcela	
Profilska linija	
Kosine površinskog kopa	
Kosine odlagališta	

		TERRAGOLD&CO D.O.O.		Naziv projekta: GLAVNI RUDARSKI PROJEKAT EKSPLOATACIJE KREČNJAKA KAO TEHNIČKOG GRAĐEVINSKOG KAMENA IZ LEŽIŠTA "BEČAR BRDO", SELO LIKODRA KOD KRUPNJA - Knjiga 1 -	
Privredno društvo za proizvodnju, inženjering, projektovanje i marketing					
Glavni projektant: Dragan Milošević, dipl.inž.rudarstva	Datum: Januar 2023.	Paraf:	Crtež:		Razmera: 1:1000
Odgovorni projektant: Dragan Pavlović, dipl.inž.rudarstva	Datum: Januar 2023.	Paraf:	Stanje radova na kraju eksploatacije		Broj: 4.

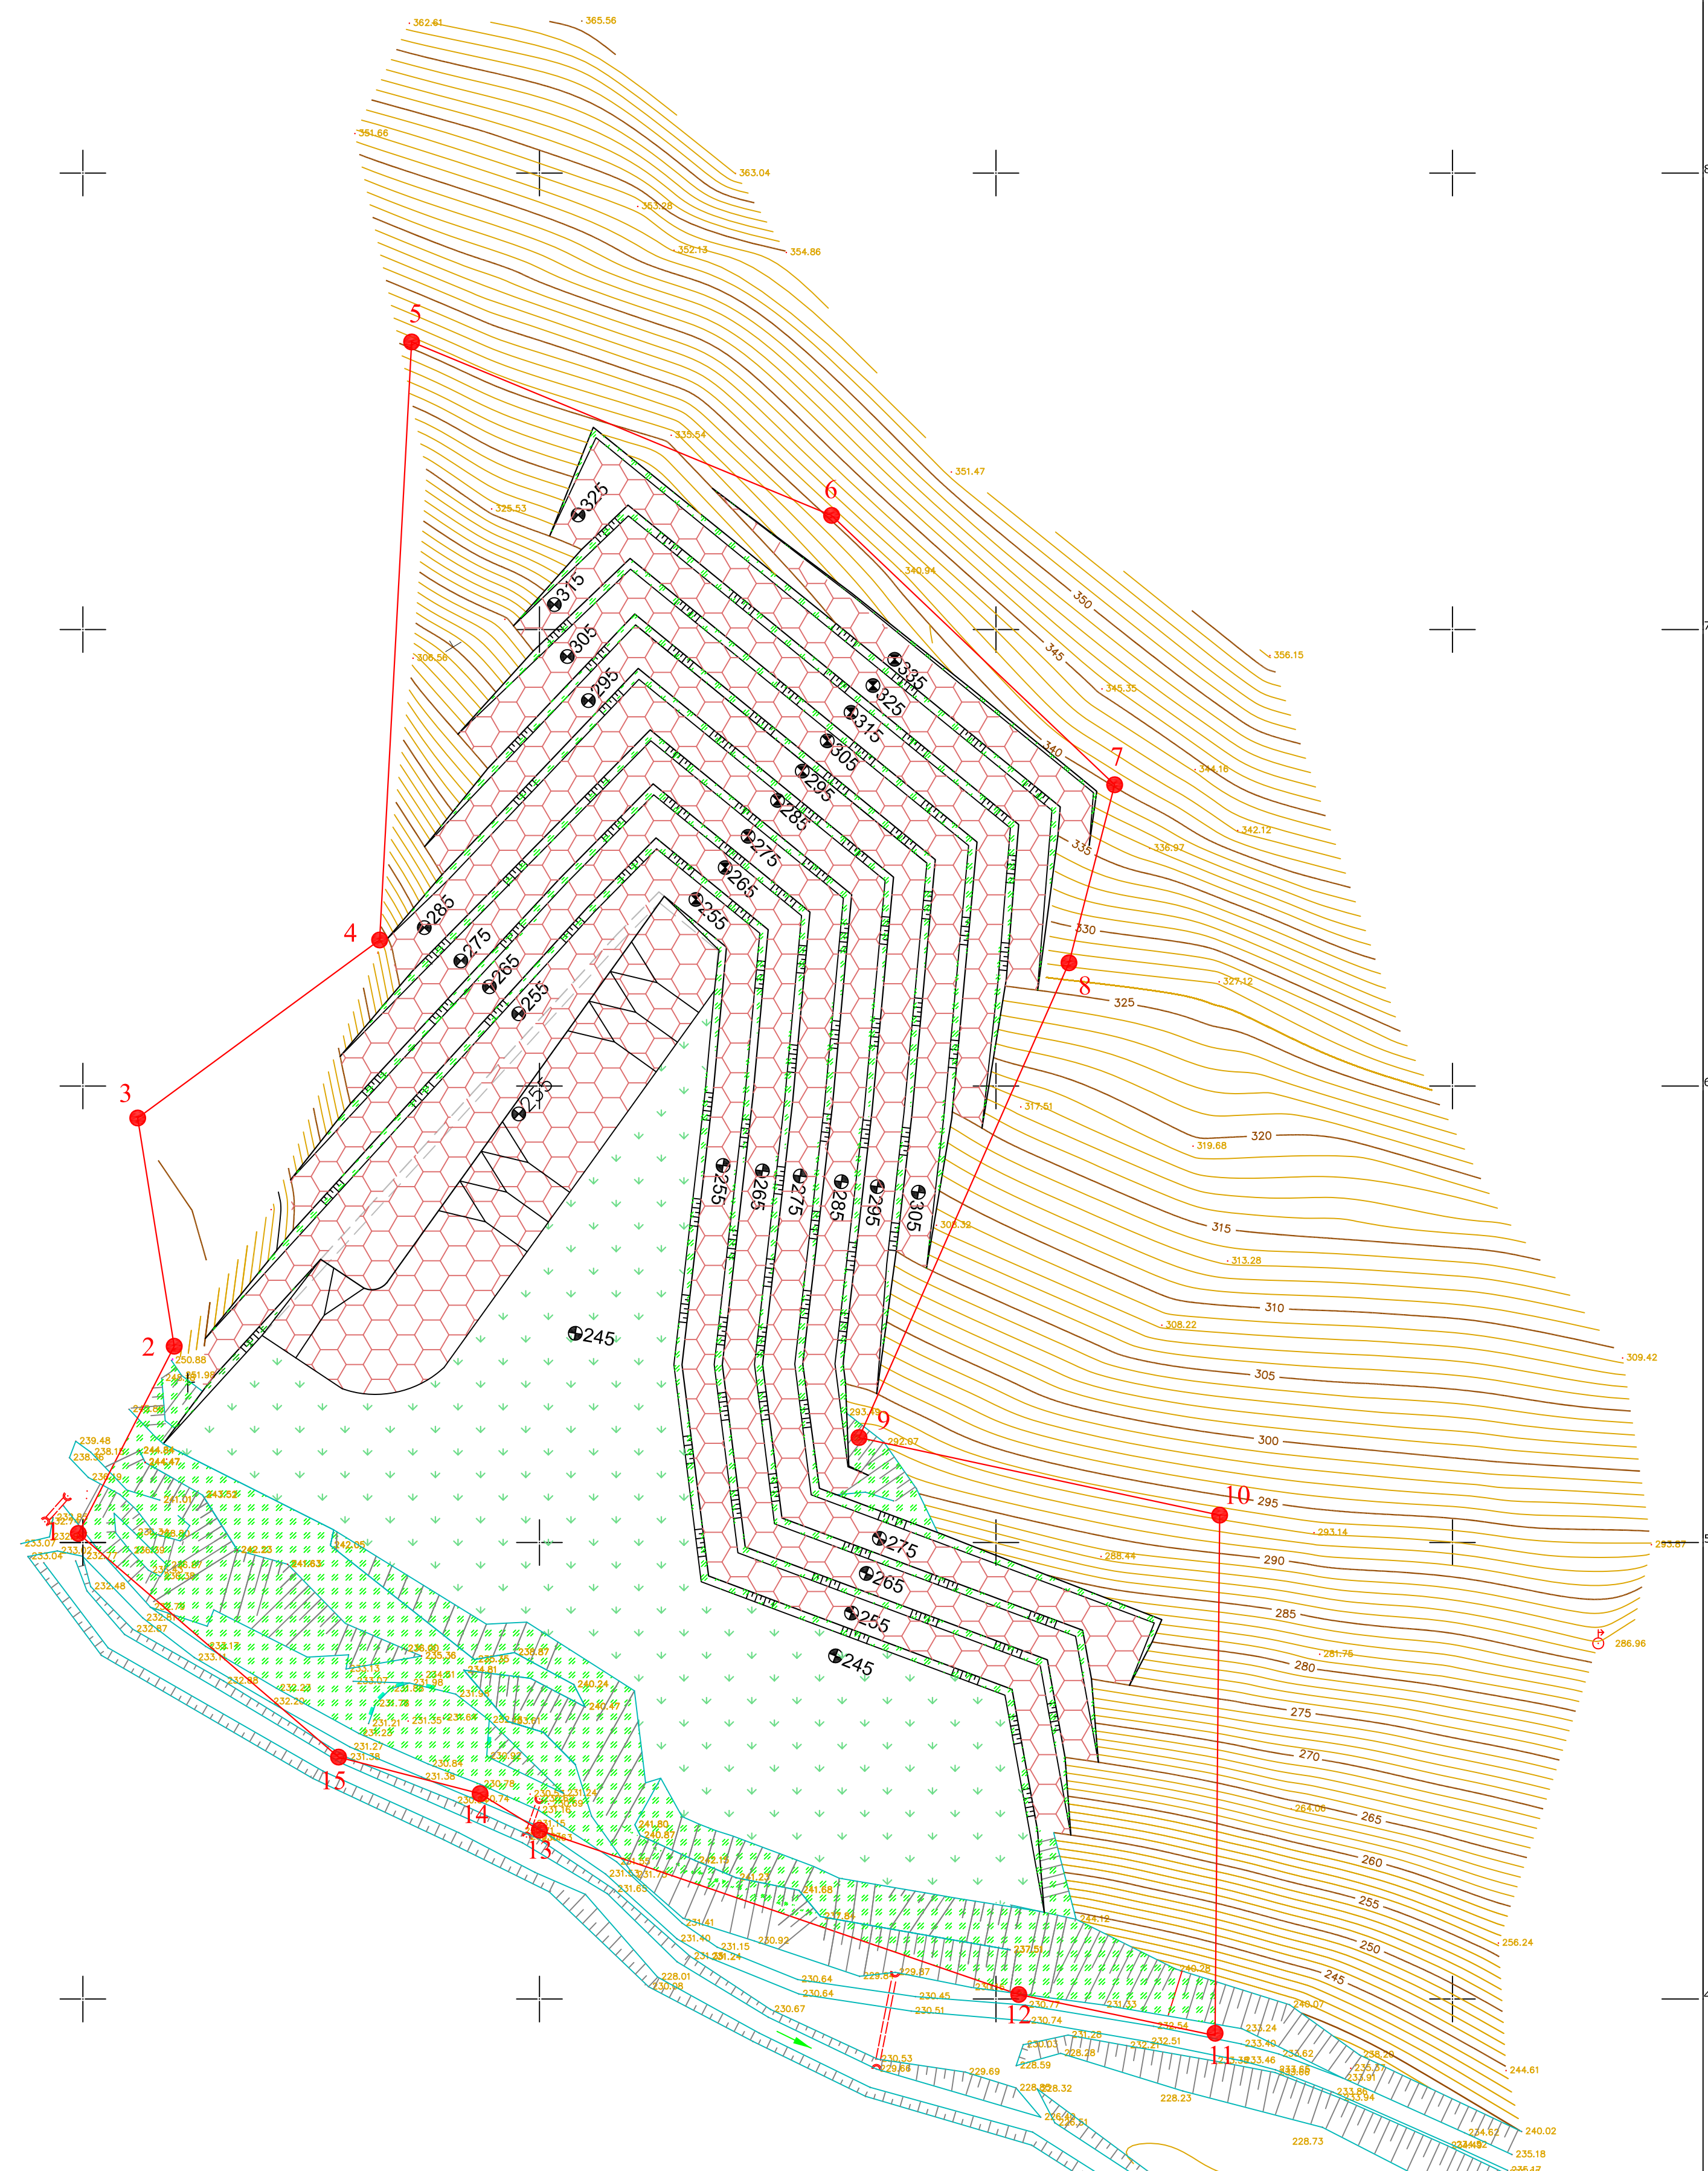

Legenda:

Kosine kopa - samozatravljenje

Etažne ravni i unutrašnje odlagalište - crni bor

Osnovni plato - Setva trava

Granica eksploatacionog polja

TERRAGOLD & CO

GLAVNI RUDARSKI PROJEKAT EKSPLOATACIJE KREČNJAKA KAO TEHNIČKOG GRAĐEVINSKOG KAMENA IZ LEŽIŠTA "BEČAR BRDO", SELO LIKODRA KOD KRUPNJA - Knjiga 1 -

Glavni projektant:
Dragan Milošević, dipl.inž.rudarstva

Odgovorni projektant:
Dragan Pavlović, dipl.inž.rudarstva

Datum:
Januar 2023.

Datum:
Januar 2023.

Paraf:


Paraf:

Naziv projekta:
GLAVNI RUDARSKI PROJEKAT EKSPLOATACIJE KREČNJAKA KAO TEHNIČKOG GRAĐEVINSKOG KAMENA IZ LEŽIŠTA "BEČAR BRDO", SELO LIKODRA KOD KRUPNJA - Knjiga 1 -

Crtež:
Stanje radova na kraju biološke faze rekultivacije

Razmera:
1:1000

Broj:
9.

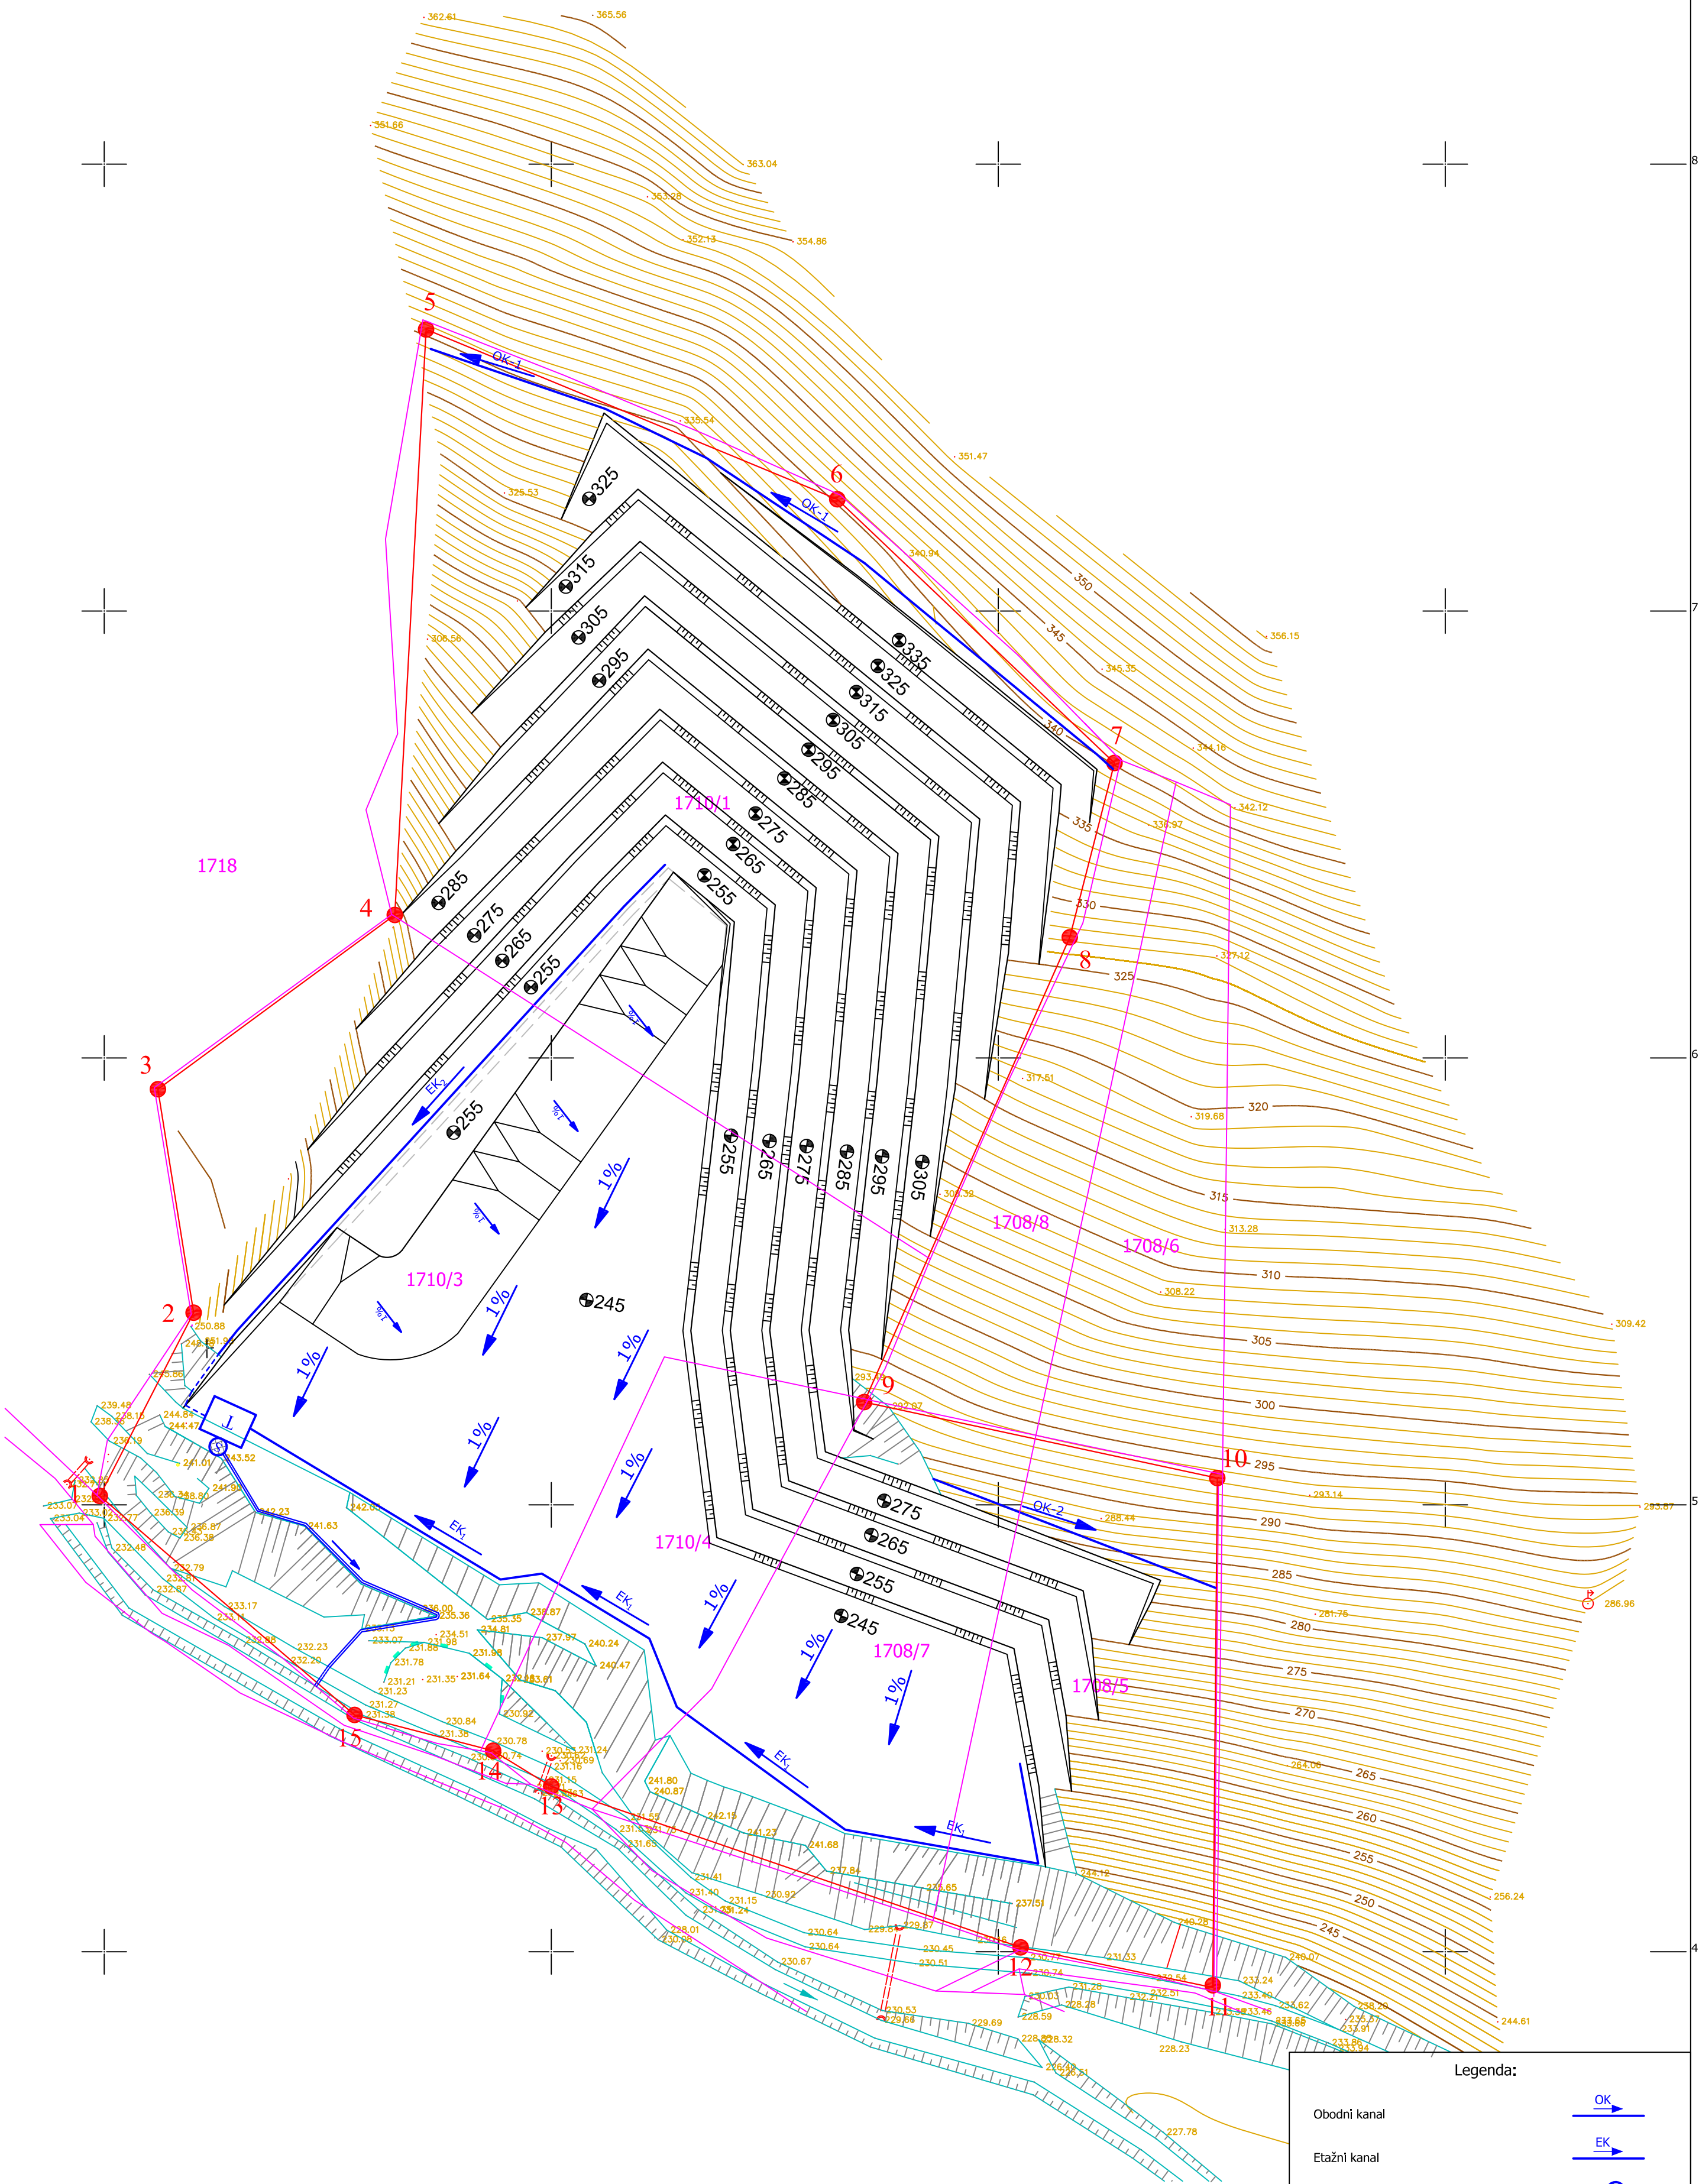

Legenda:	
Obodni kanal	
Etažni kanal	
Taloznik sa separatorom ulja i masti	
Cevovod	
Granica eksploatacionog polja	
Granica katastarskih parcela	
Kosine površinskog kopa	
Kosine odlagališta	

		TERRAGOLD & CO D.O.O. Privredno društvo za proizvodnju, inženjering, projektovanje i marketing		Naziv projekta: GLAVNI RUDARSKI PROJEKAT EKSPLOATACIJE KREČNJAKA KAO TEHNIČKOG GRAĐEVINSKOG KAMENA IZ LEŽIŠTA "BEČAR BRDO", SELO LIKODRA KOD KRUPNJA - Knjiga 1 -	
Glavni projektant: Dragan Milošević, dipl.inž.rudarstva	Datum: Januar 2023.	Paraf:	Crtež: Stanje radova na kraju eksploatacije sa objektima odvodnjavanja	Razmera: 1:1000	
Odgovorni projektant: Dragan Pavlović, dipl.inž.rudarstva	Datum: Januar 2023.	Paraf:		Broj: 8.	