


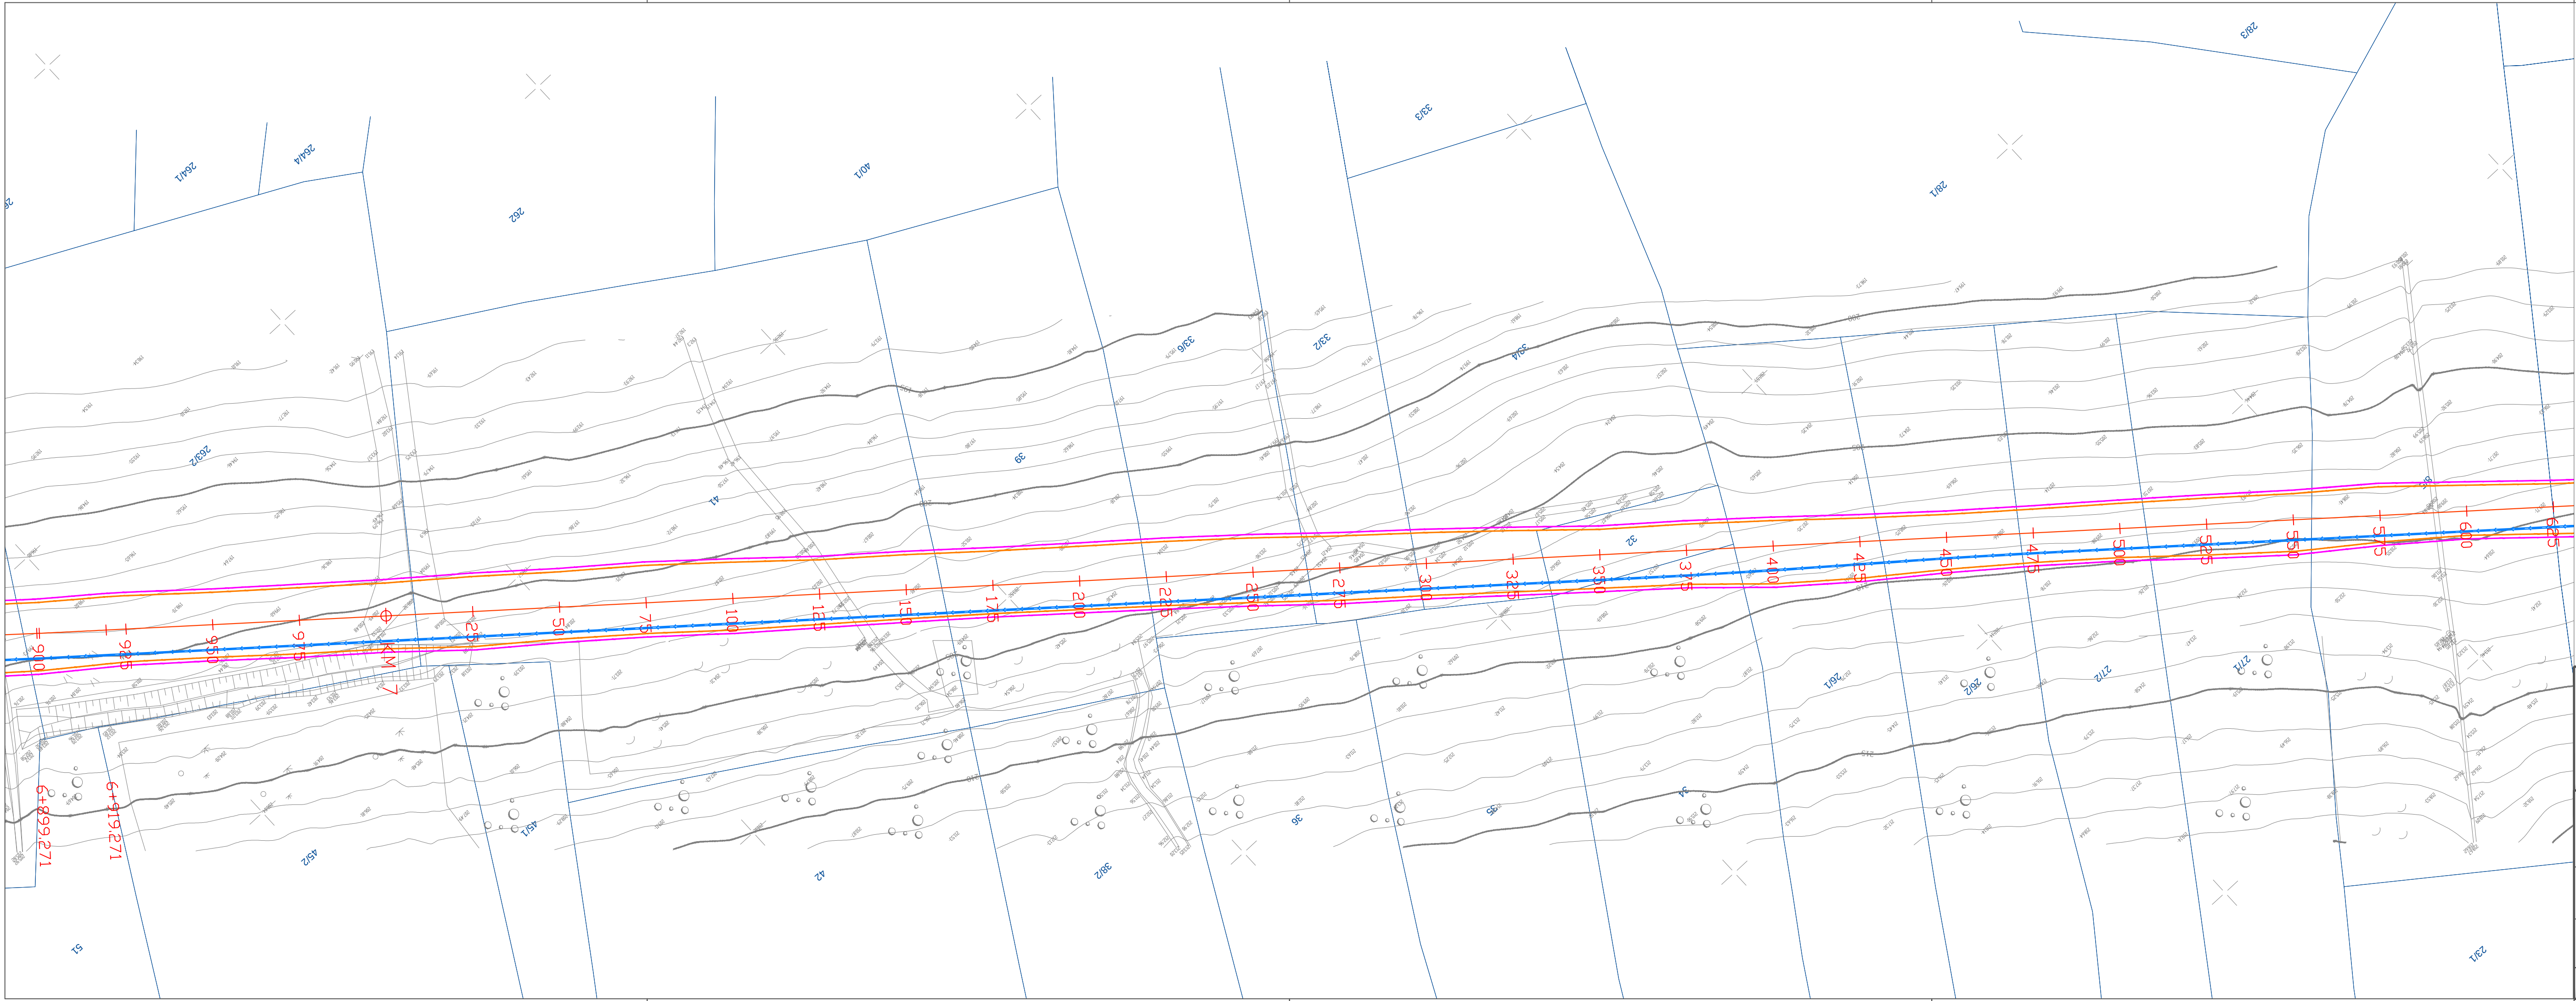

Investitor i Korisnik: 			Projekat izradio: CeS.TRA CESTRA d.o.o. Makenzijeva 57 11000 Beograd			
Objekat: Železnička pruga (Jovanovac) Rasputnica Cvetojevac - Sobovica i kolosečni kapaciteti za ispitivanje šinskih vozila i radionički kompleksi			Odgovorni projektant: Jasna Stojiljković-Milić, dipl.inž.građ Licenca br. 312 G369 08			
Vrsta tehničke dokumentacije:		Naziv i oznaka dela projekta:				
IDEJNI PROJEKAT		1 Projekat trase pruge - DONJI I GORNJI STROJ PRUGE				
Crtež:		Radni tim:				
SITUACIJA		Marija Petrović, građ.tehn.				
Razmera: 1:1000	Datum: 2021.	List br.: 12/26	Šifra crteža/Drawing code: A10319-IDP-01-002		Rev.: 00	