
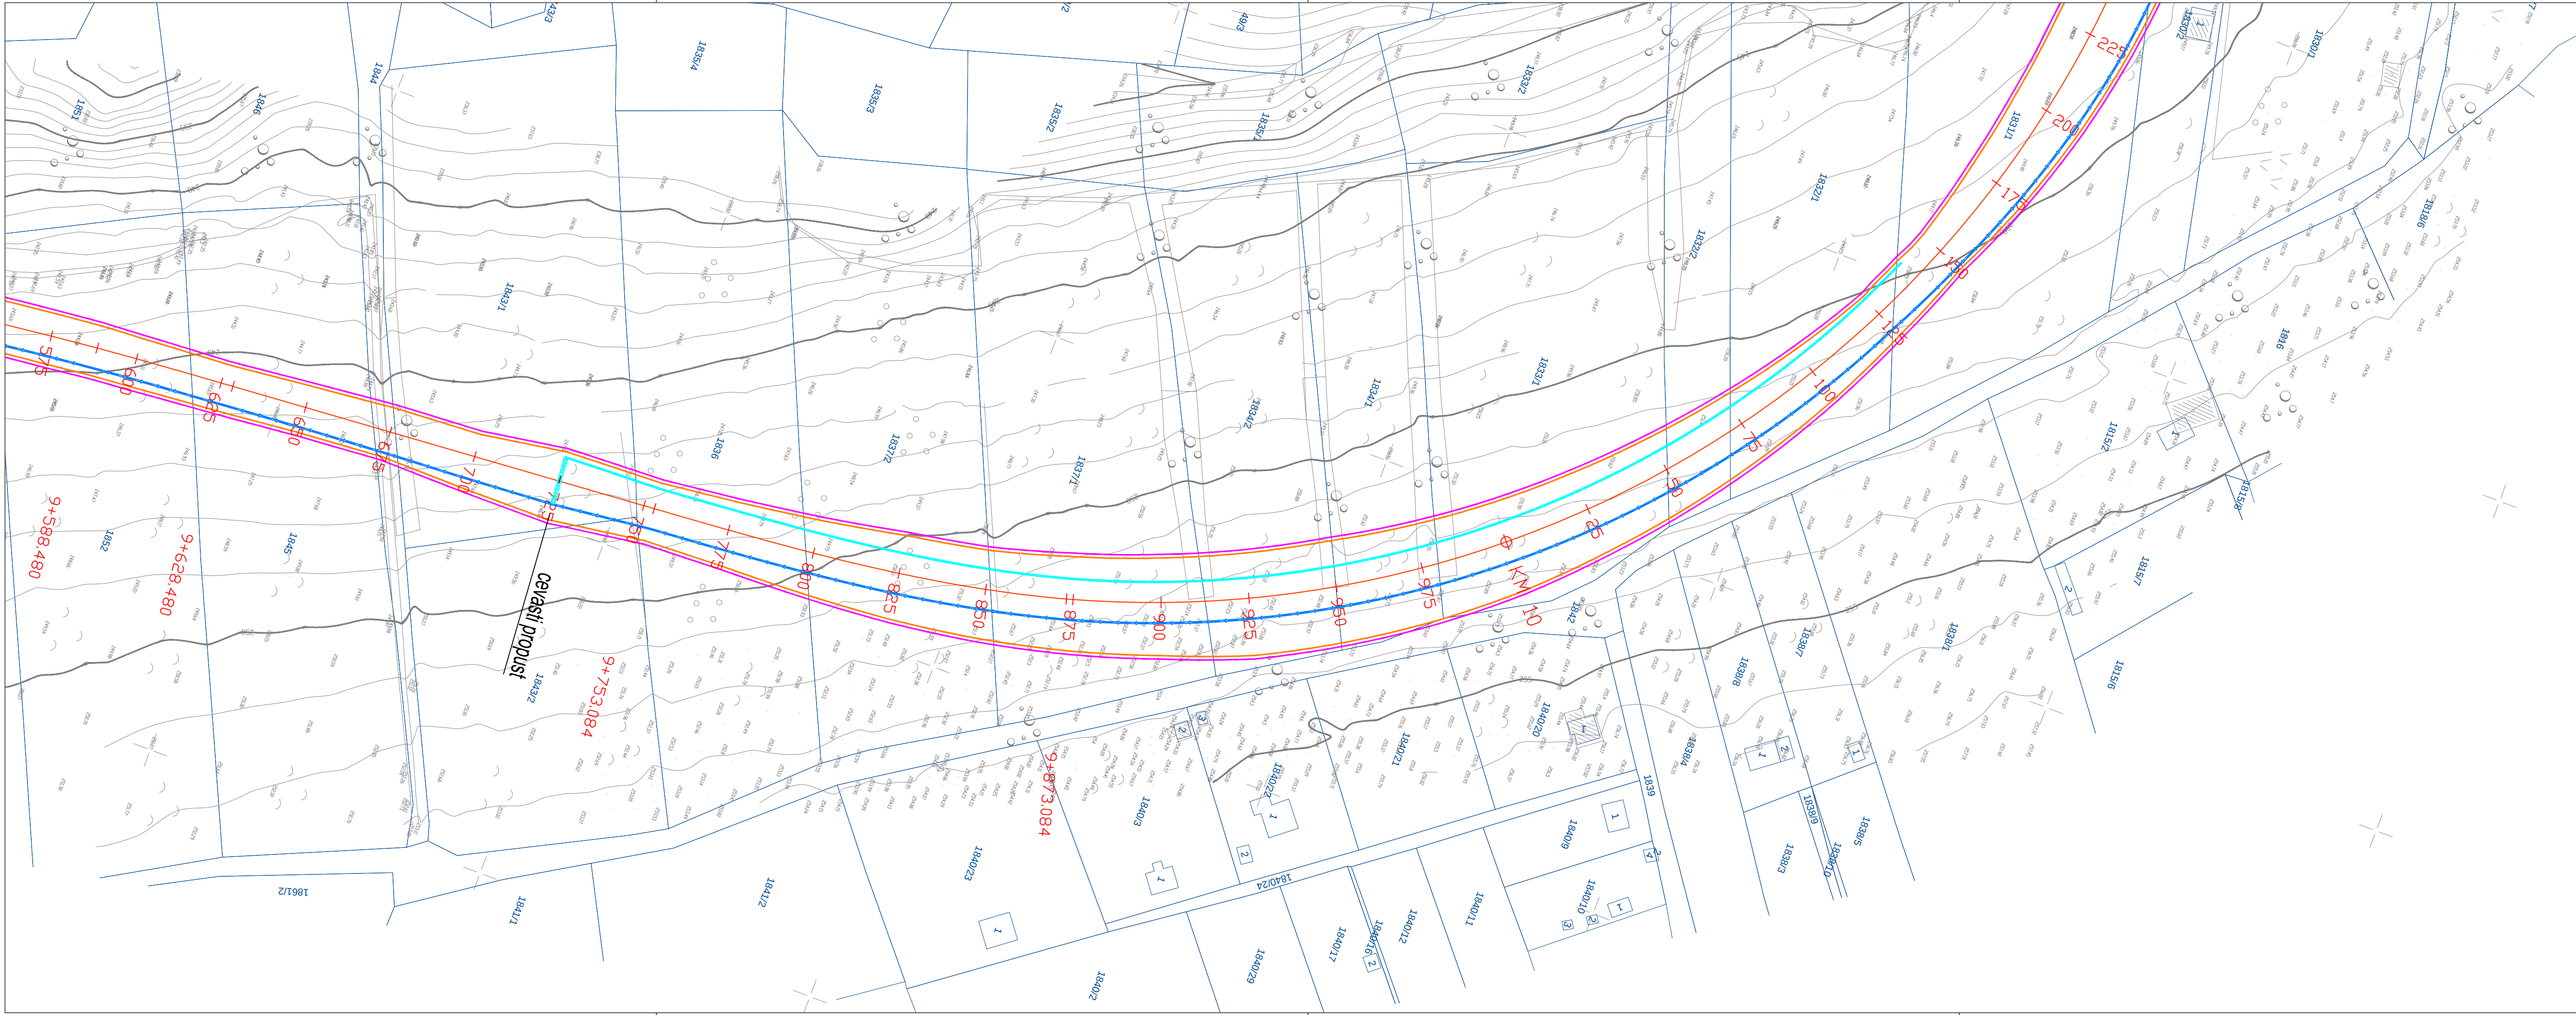


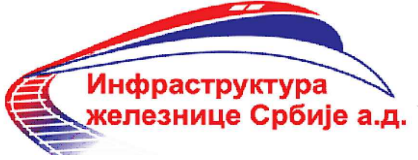

Investitor i Korisnik:		Projekat izradio:	
		CeS.TRA CESTRA d.o.o. Makenzijeva 57 11000 Beograd	
Objekat: Železnička pruga (Jovanovac) Rasputnica Cvetojevac - Sobovica i kolosečni kapaciteti za ispitivanje šinskih vozila i radionički kompleks		Odgovorni projektant: Jasna Stojiljković-Milić, dipl.inž.grad Licenca br. 312 G369 08	
Vrsta tehničke dokumentacije:	Naziv i oznaka dela projekta:	Radni tim: Marija Petrović, grad.tehn.	
IDEJNI PROJEKAT	1 Projekat trase pruge - DONJI I GORNJI STROJ PRUGE		
Crtež: SITUACIJA			
Razmera: 1:1000	Datum: 2021.	List br.: 16/26	Šifra crteža/Drawing code: A10319-IDP-01-002
			Rev.: 00