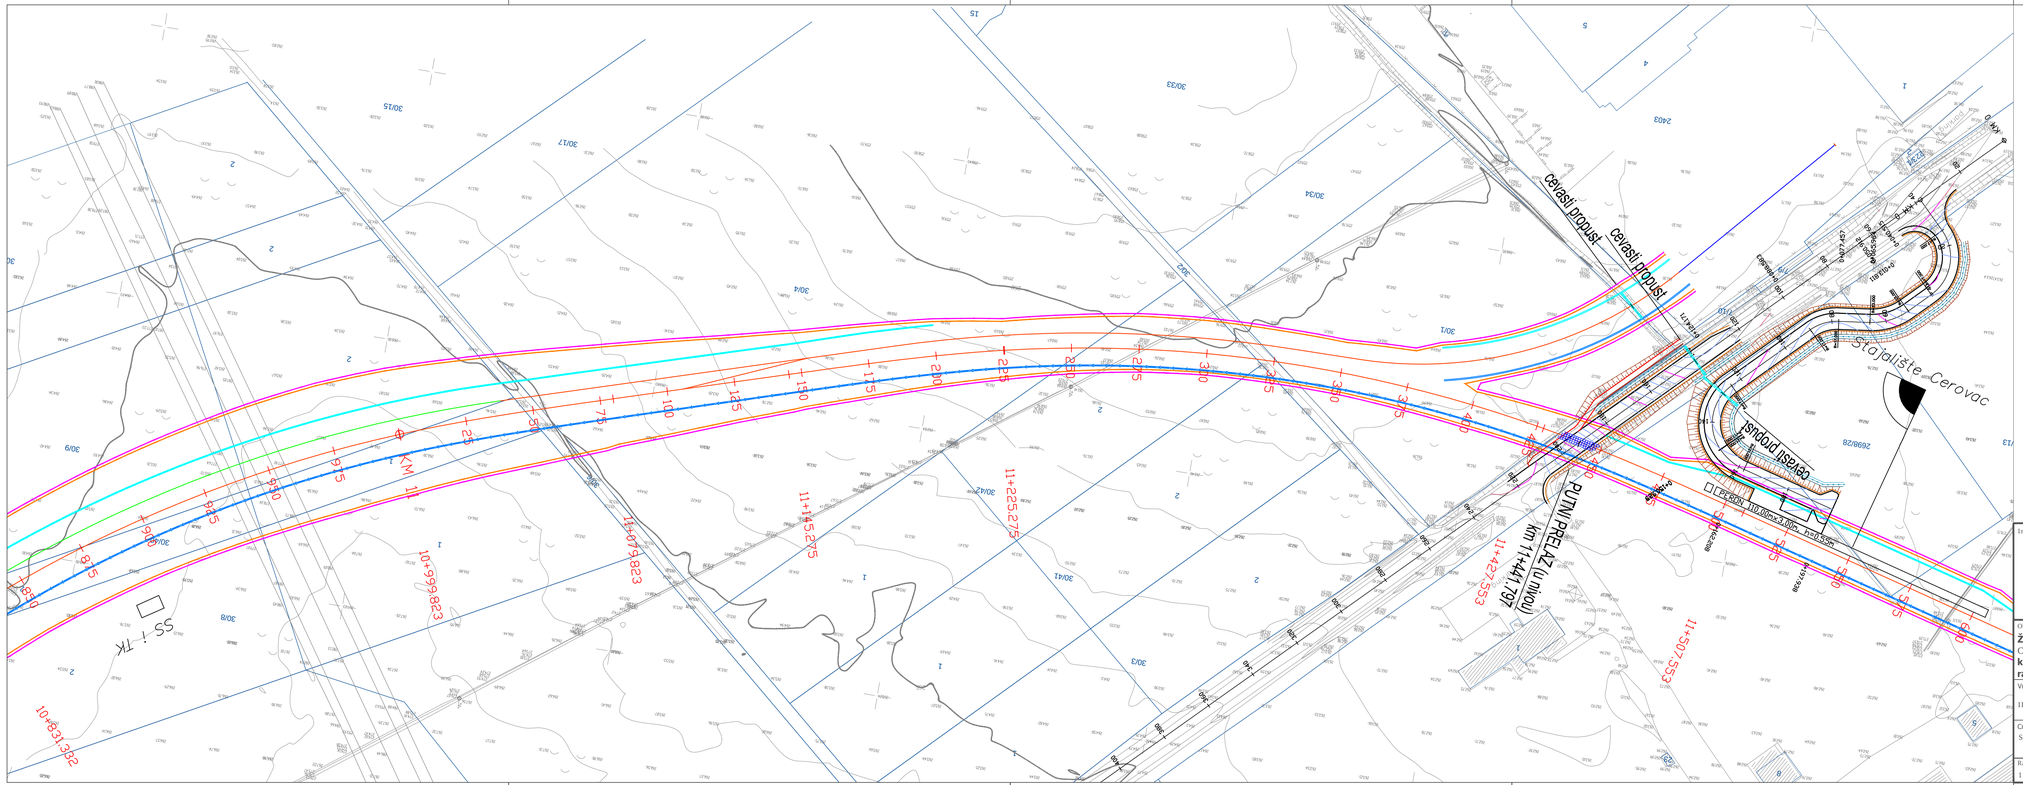
Stajalište Cerovac
Cestasti prijelaz
Cestasti prijelaz
Cestasti prijelaz
PUTNI PREL.-Z (u nivou)
km 11+441,79
SS 1 TK
KM 11
10+631,62
10+996,823
11+145,225
11+225,275
11+427,553
11+507,553
PERON 110,00x3,40m - nad SS
PERON 110,00x3,40m - nad SS
Dobrovoljni dio
Obavezni dio
Dobrovoljni dio
Obavezni dio
Dobrovoljni dio
Obavezni dio