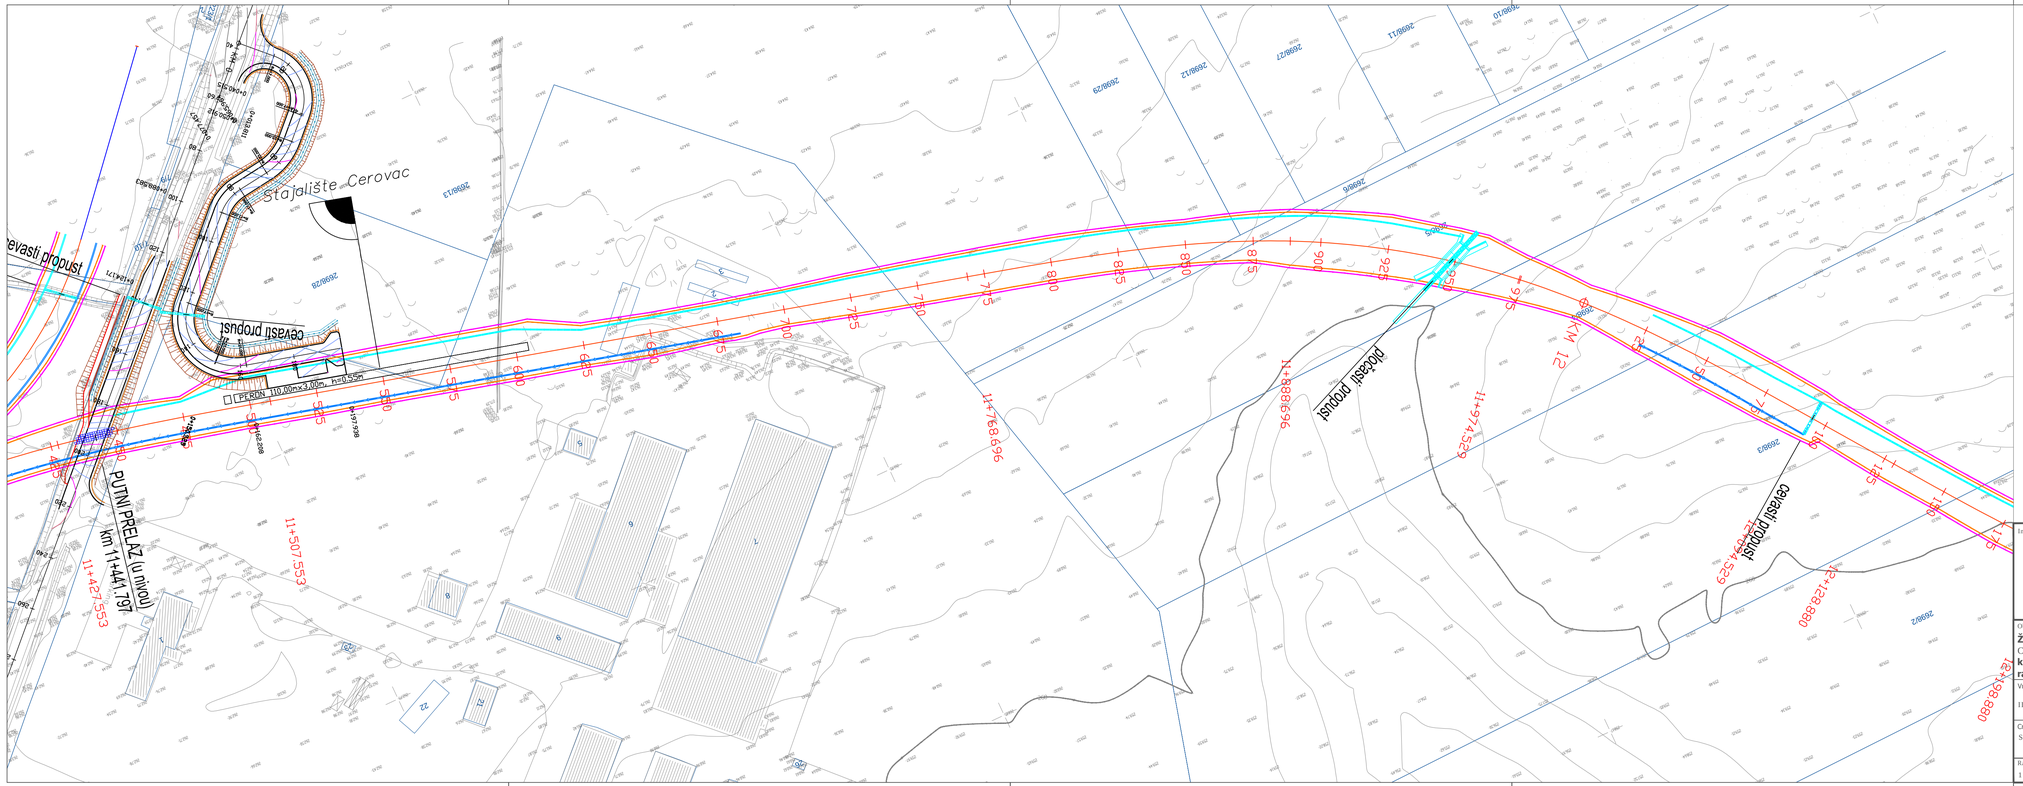
Stajalište Cerovac
PUTNI PRELAZ (u mnou)
km 11+441,797
11+427,553
11+507,553
11+768,696
11+888,696
11+974,529
12+128,880
PR DN 110,00m x 3,00m h=0,55m
