


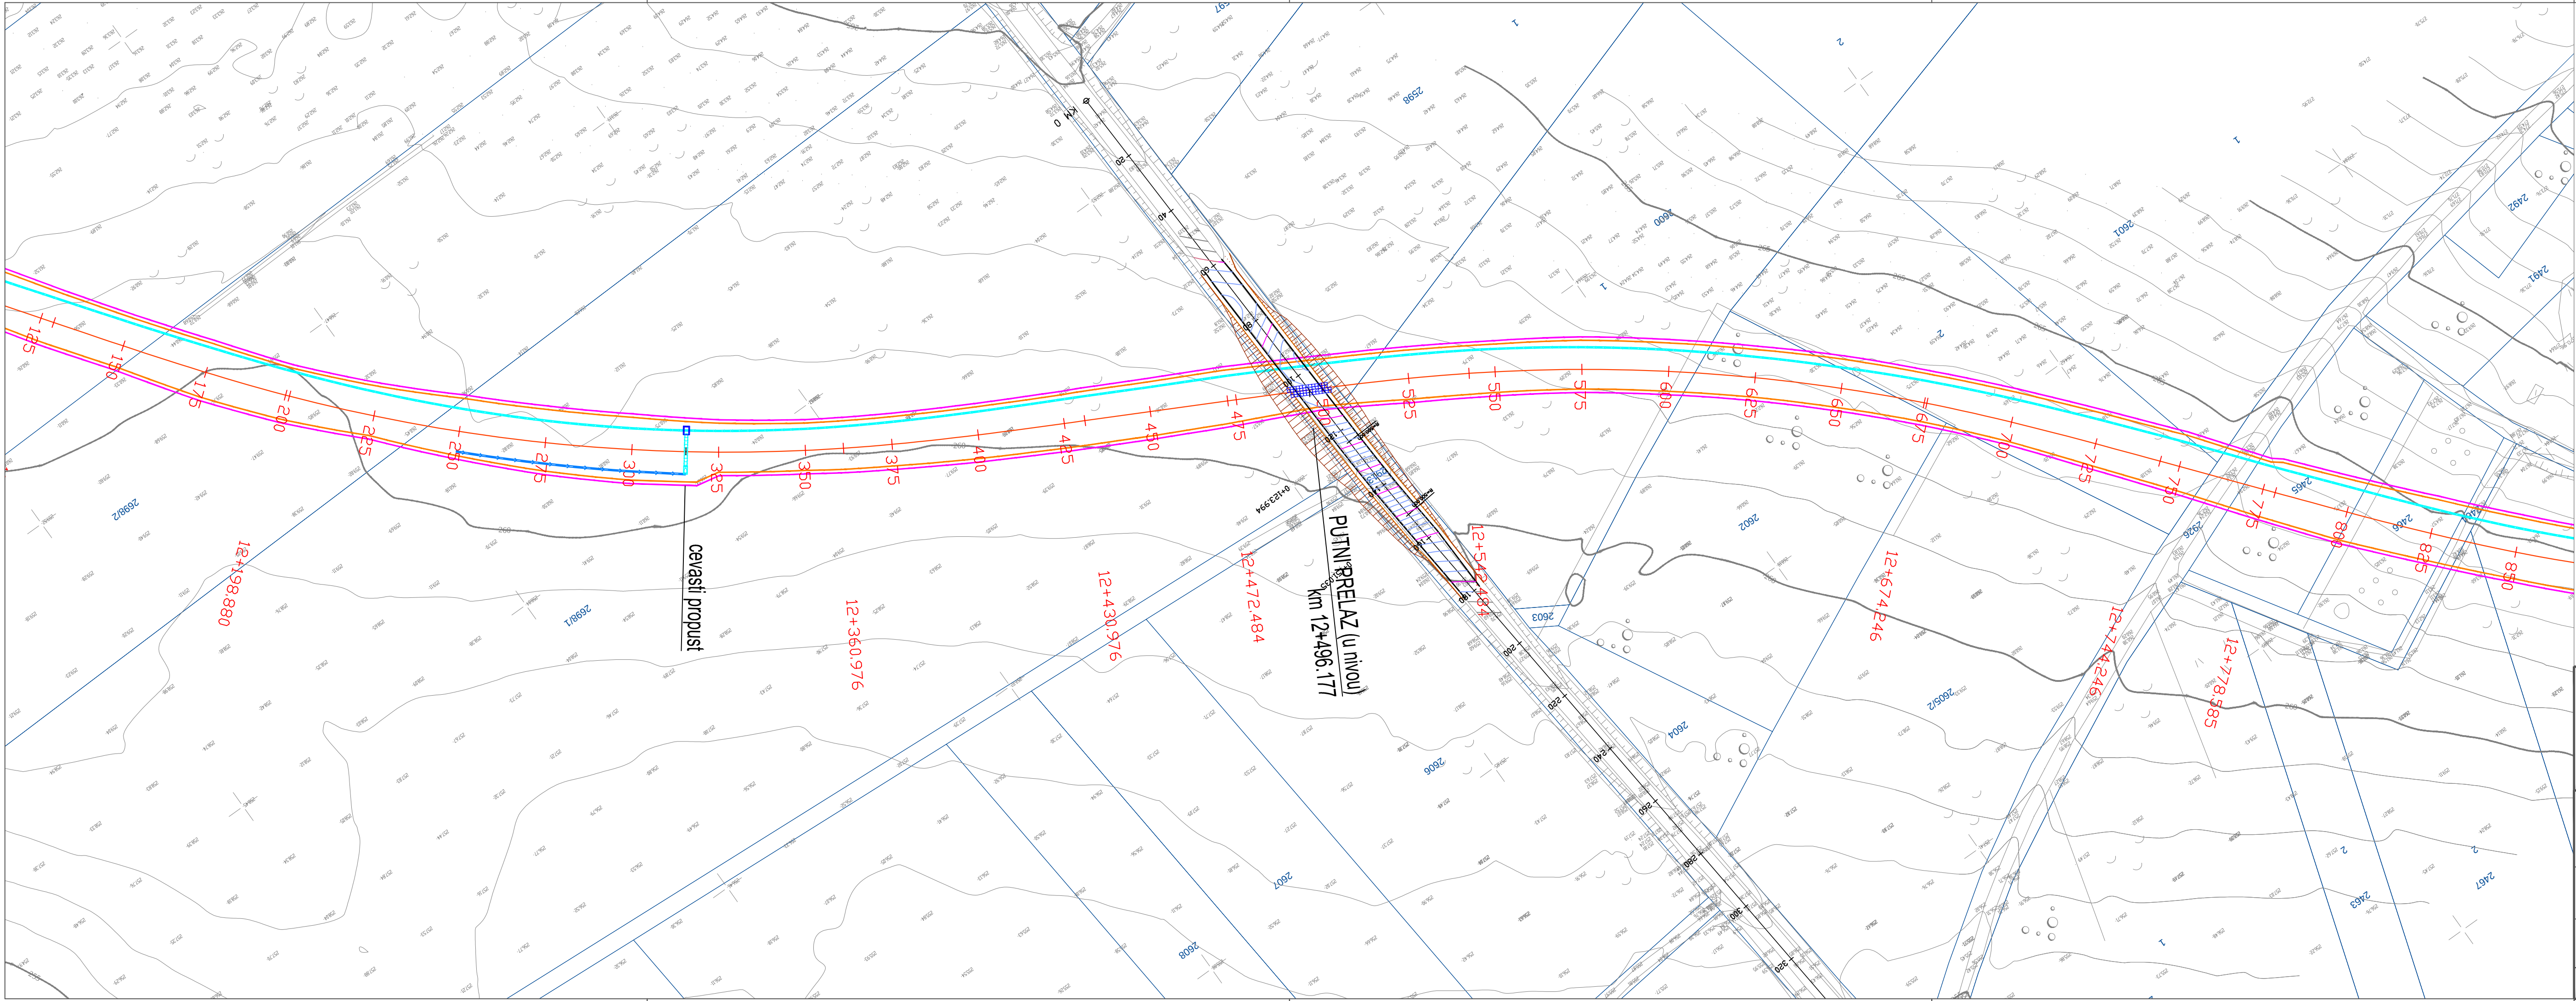

Investitor i Korisnik: Инфраструктура железнице Србије а.д.			Projekat izradio: CeS.TRA CESTRA d.o.o. Makenzijeva 57 11000 Beograd		
Objekat: Železnička pruga (Jovanovac) Rasputnica Cvetojevac - Sobovica i kolosečni kapaciteti za ispitivanje šinskih vozila i radionički kompleksi			Odgovorni projektant: Jasna Stojiljković-Milić, dipl.inž.građ Licenca br. 312 G369 08		
Vrsta tehničke dokumentacije: IDEJNI PROJEKAT		Naziv i oznaka dela projekta: 1 Projekat trase pruge - DONJI I GORNJI STROJ PRUGE		Radni tim: Marija Petrović, građ.tehn.	
Crtež: SITUACIJA					
Razmera: 1:1000	Datum: 2021.	List br.: 20/26	Šifra crteža/Drawing code: A10319-IDP-01-002		Rev.: 00