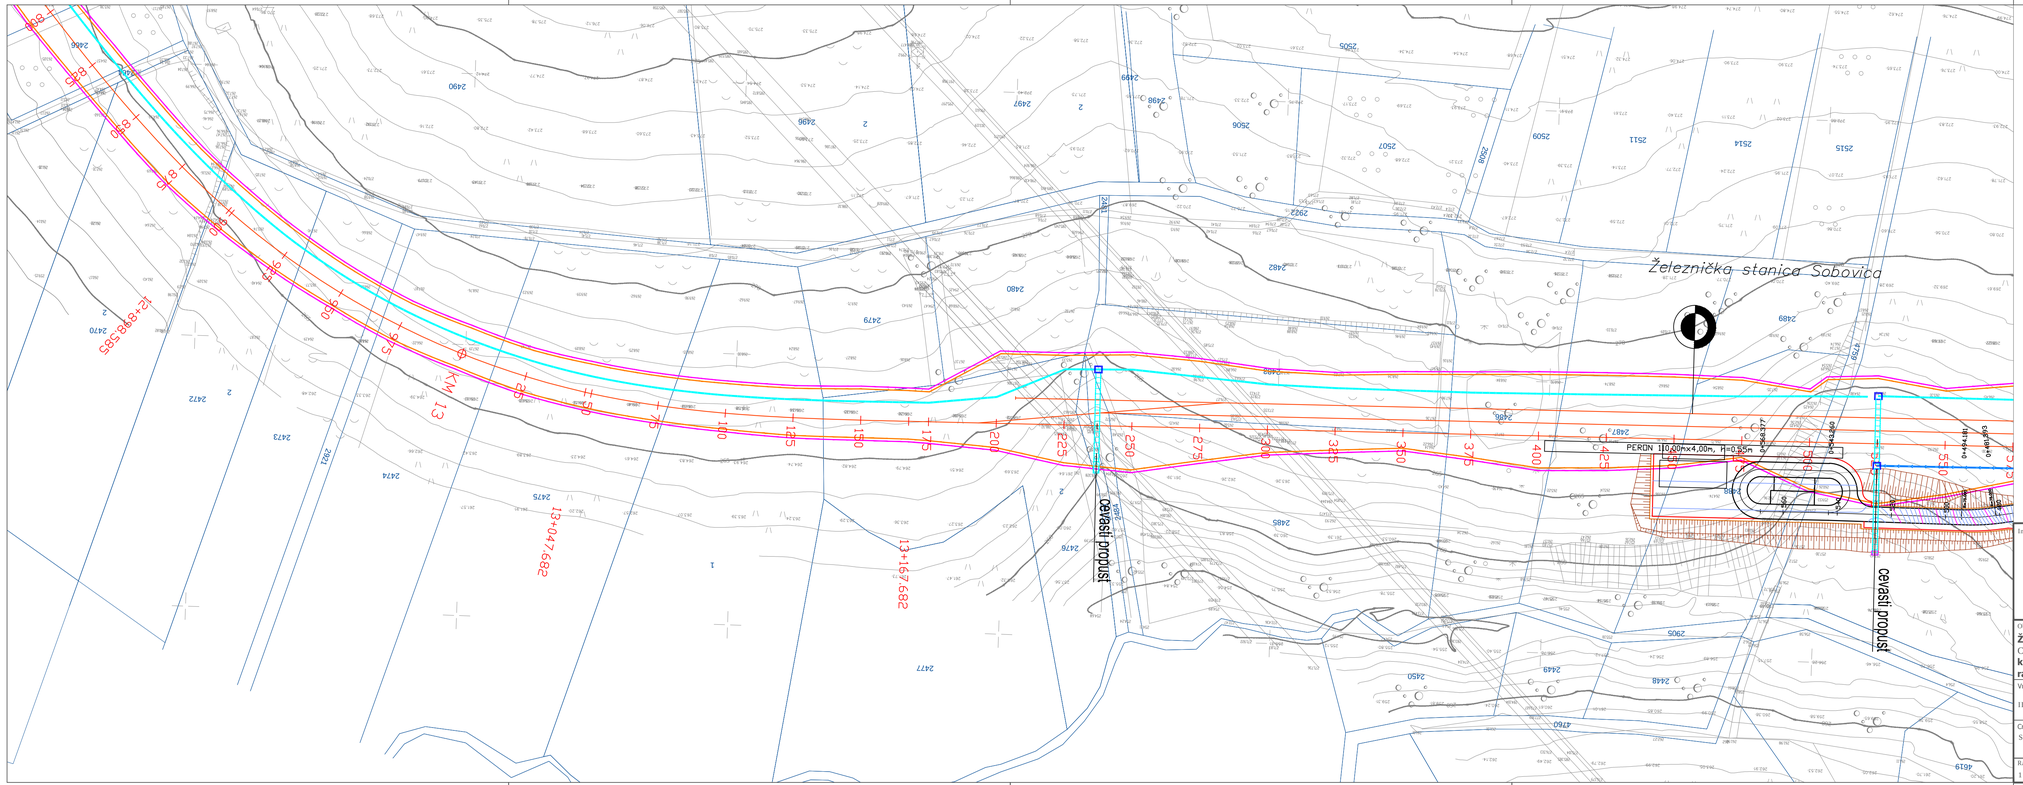
Železnička stanica Sobovica
PERON 180,00m×4,00m, H=0,55m
cevasti propust
cevasti propust
13+047,682
13+162,682
12+998,585
MY 13
0+064,183
0+064,183
0+064,183