


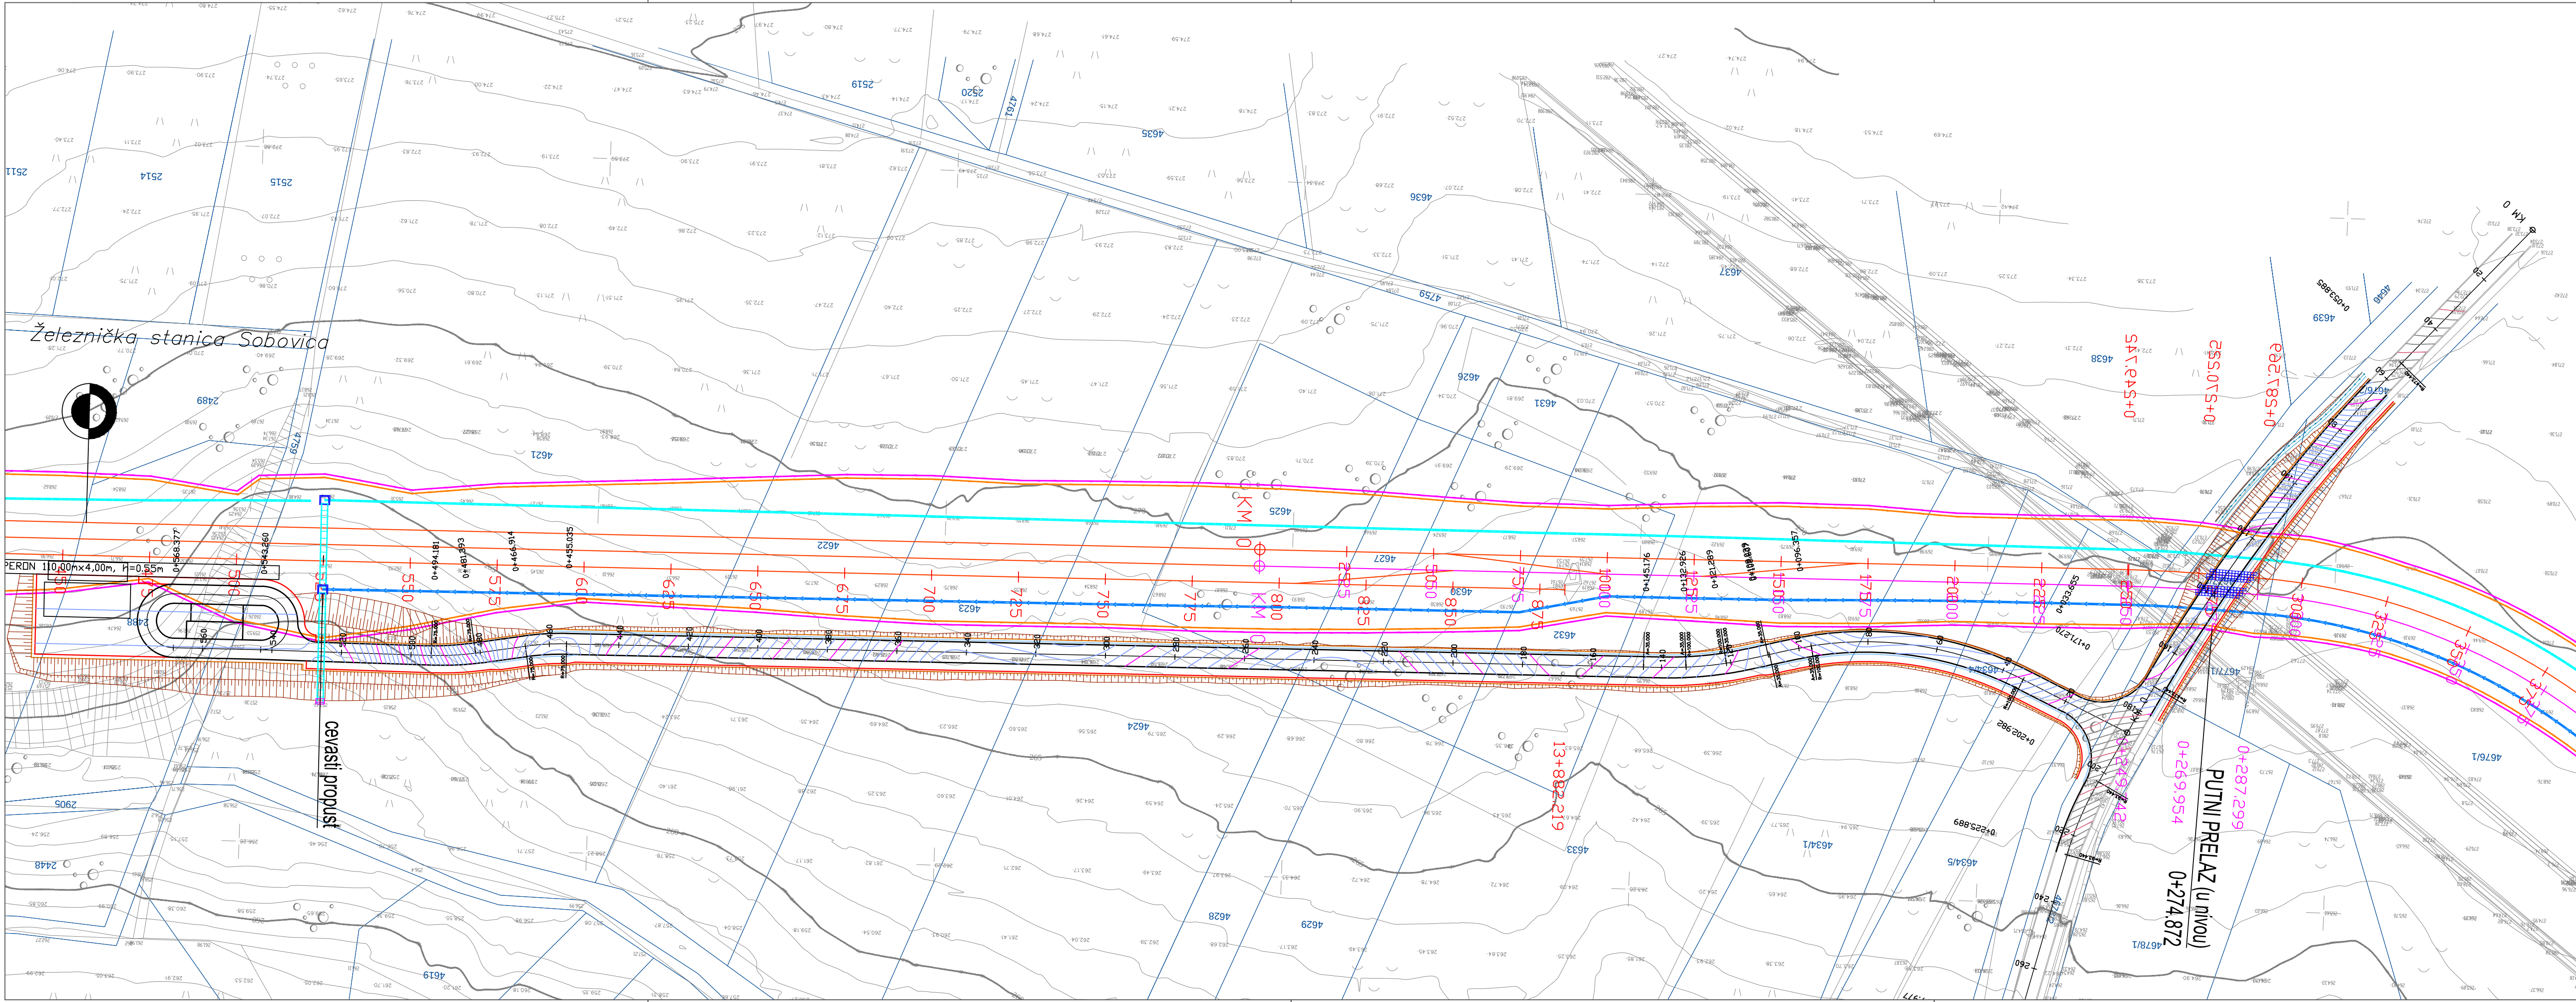

Investitor i Korisnik:		Projektant izradio:	
		CeS.TRA CESTRA d.o.o. Makenzijeva 57 11000 Beograd	
Objekat:		Odgovorni projektant:	
Železnička pruga (Jovanovac) Rasputnica Cvetojevac - Sobovica i kolosečni kapaciteti za ispitivanje žinskih vozila i radionički kompleks		Jasna Stojiljković-Milić, dipl.inž.grad Licenca br. 312 G369 08	
Vrsta tehničke dokumentacije:		Radni tim:	
IDEJNI PROJEKAT		Marija Petrović, grad.tehn.	
Naziv i oznaka dela projekta:		Crtež:	
1 Projekt trase pruge - DONJI I GORNJI STROJ PRUGE		SITUACIJA	
Razmera:	Datum:	List br.:	Šifra crteža/Drawing code:
1:1000	2021.	22/26	A10319-IDP-01-002
Rev.:			00