


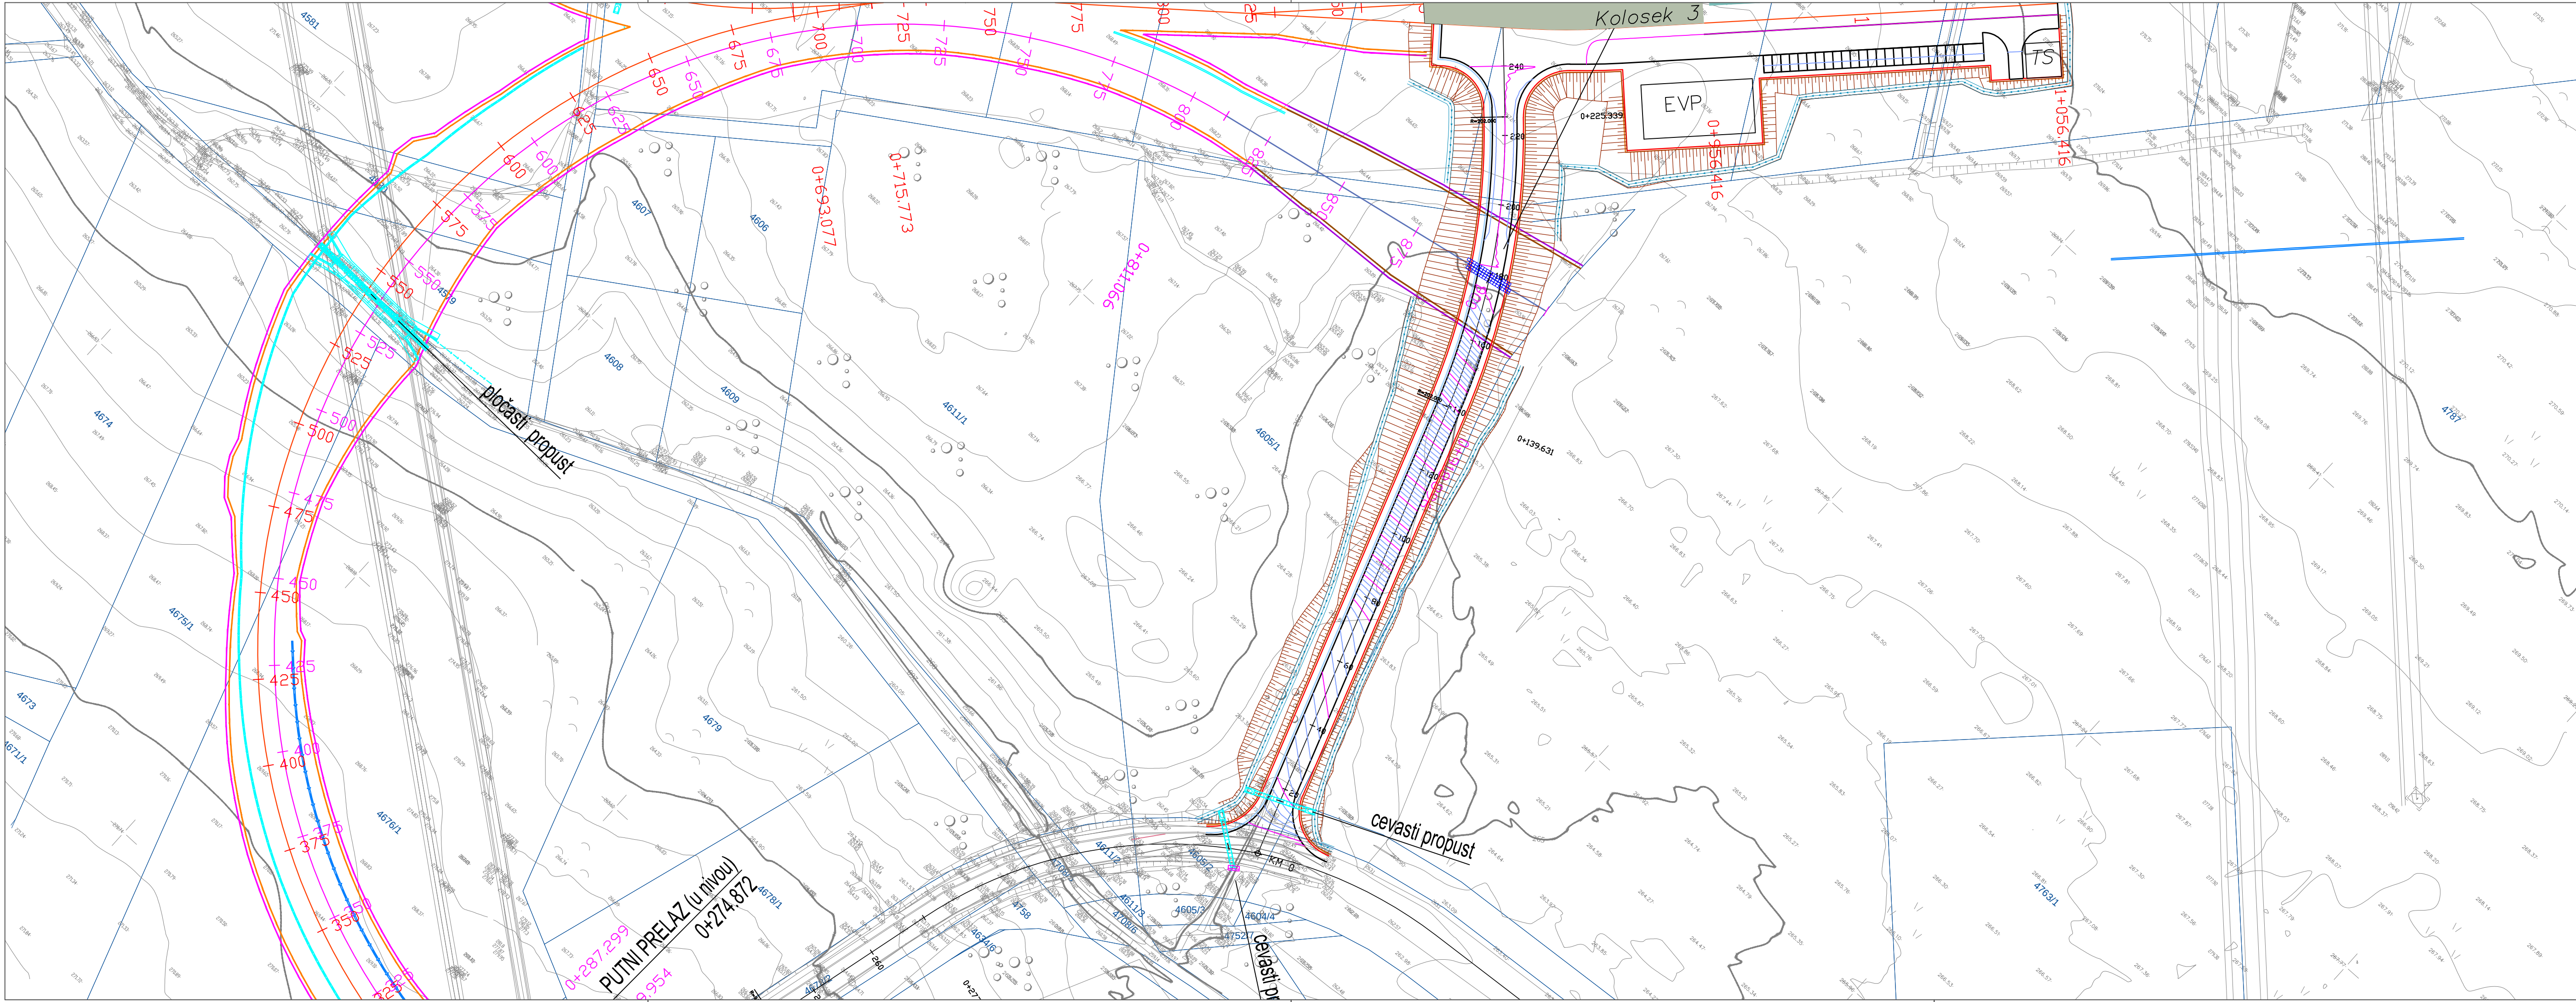

Investitor i Korisnik: 			Projekat izradio: CeS.TRA CESTRA d.o.o. Makenzijeva 57 11000 Beograd	
Objekat: Železnička pruga (Jovanovac) Rasputnica Cvetojevac - Sobovica i kolosečni kapaciteti za ispitivanje šinskih vozila i radionički kompleks			Odgovorni projektant: Jasna Stojiljković-Milić, dipl.inž.građ Licenca br. 312 G369 08	
Vrsta tehničke dokumentacije:		Naziv i oznaka dela projekta:	Radni tim:	
IDEJNI PROJEKAT		1 Projekat trase pruge - DONJI I GORNJI STROJ PRUGE	Marija Petrović, građ.tehn.	
Crtež: SITUACIJA				
Razmera:	Datum:	List br.:	Šifra crteža/Drawing code:	Rev.:
1:1000	2021.	23/26	A10319-IDP-01-002	00