




Прегледао:
Станоје Турђевић, дипл.инж.геод.
Датум: 06.05.2020. г.

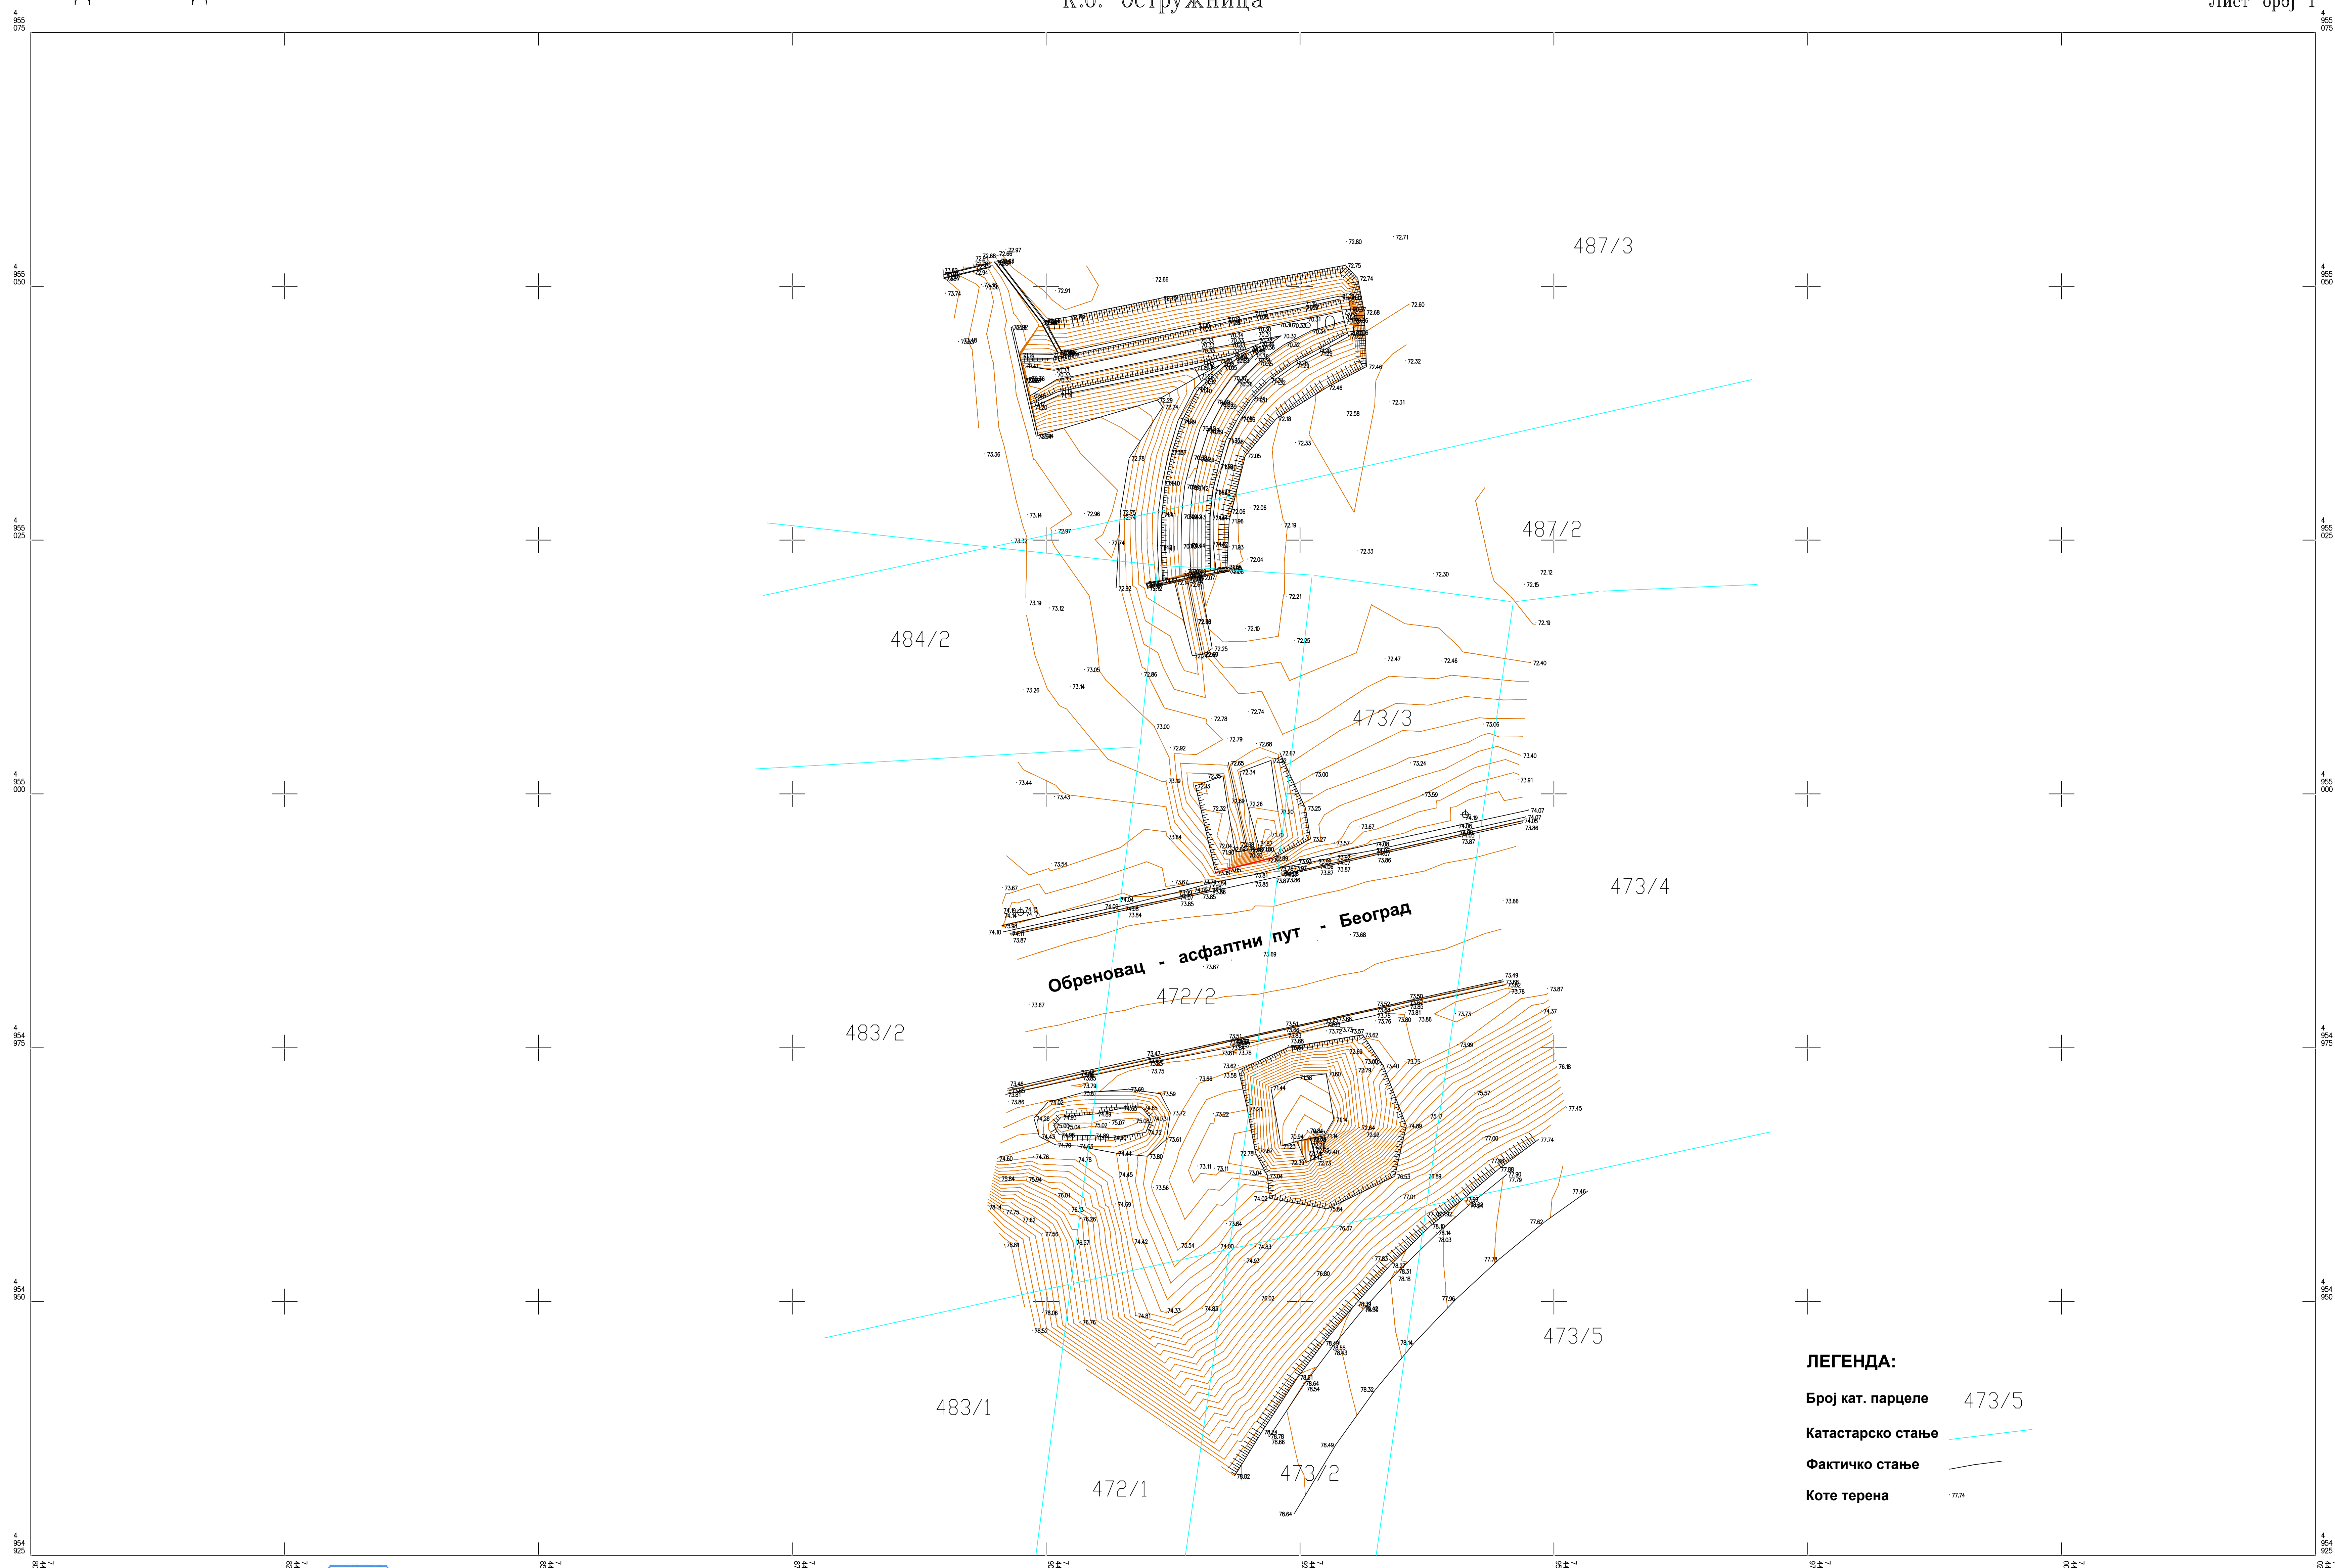

КАТАСТАРСКЕ ОПШТИНЕ И ВЕЗЕ ЛИСТОВА
ОПШТИНА ЧУКАРИЦА
К.о. Остружница

РАЗМЕРА 1:250
Еквидистанција 0.20 м

ПОДАЦИ О СНИМАЊУ
Прецизна тахиметрија - Тотална Станица

КАРТОГРАФСКА ПРОЈЕКЦИЈА
Гаус-Кригера/Gauss-Kruger
ГЕОДЕТСКИ ДАТУМ
Државна тригонометријска мрежа



Катастарско-топографски план израдио:
ГАУСИНЈЕЊЕРИНГ, д.о.о., Нови Београд
Директор: Радослав Јевремовић, геод.инж.