



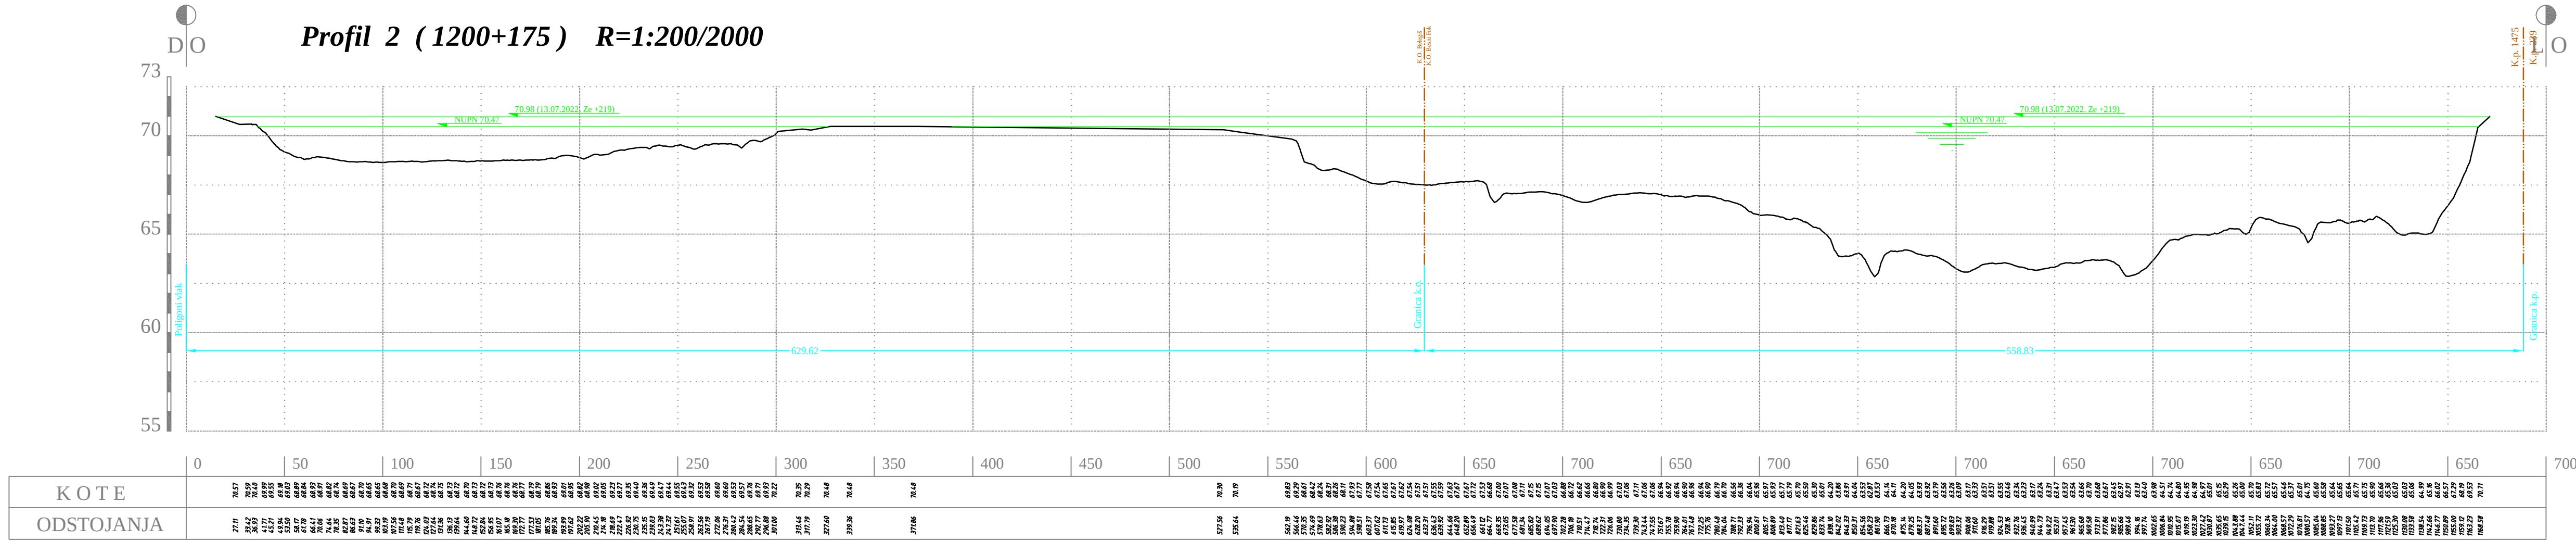


**R = 1 : 200/2000**

|            |      |
|------------|------|
| Crtež broj | List |
| -05-       | 01   |

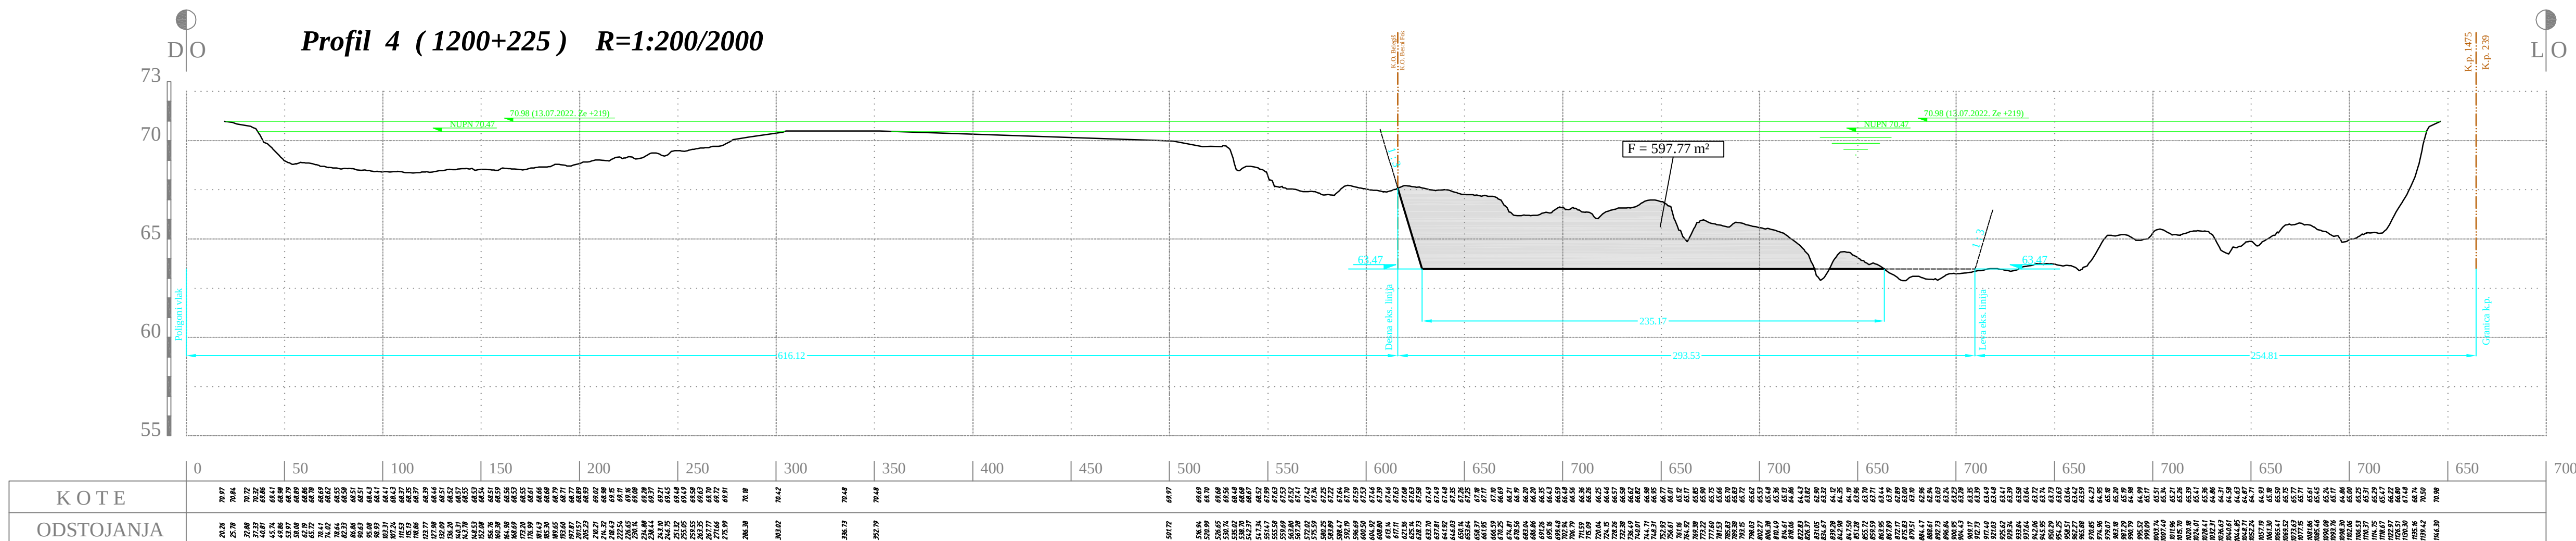



**R = 1 : 200/2000**

|            |      |
|------------|------|
| Crtež broj | List |
| -05-       | 02   |

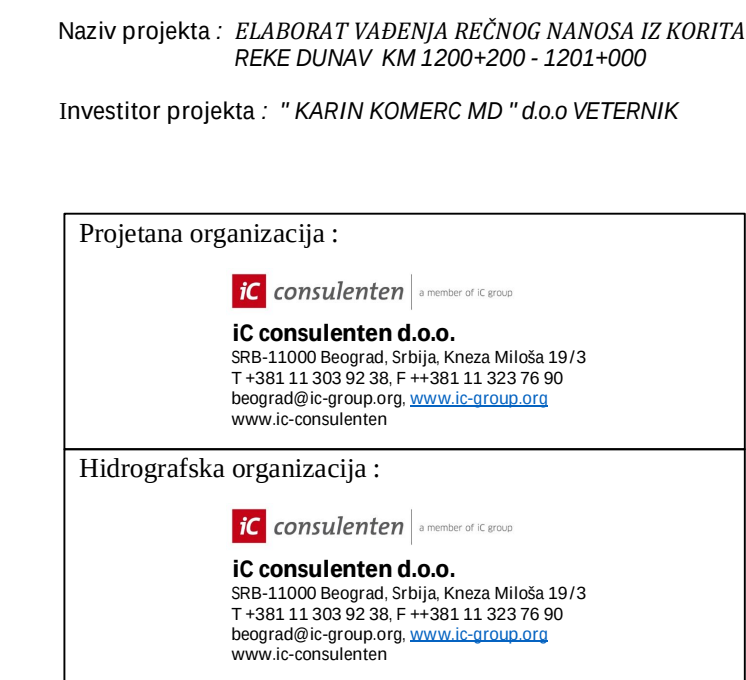


POPREČNI PROFILI  
 Profil 5 (1200+250)  
 Profil 6 (1200+275)

**R = 1 : 200/2000**

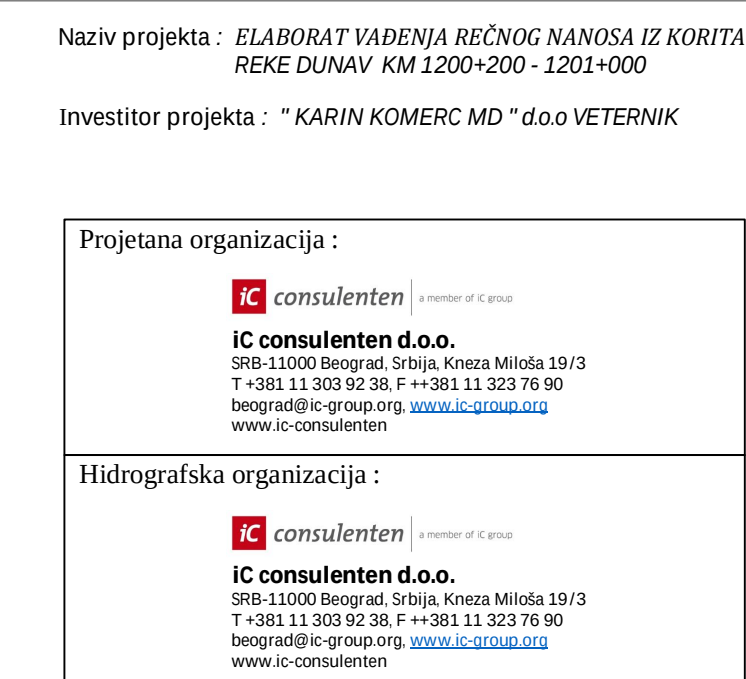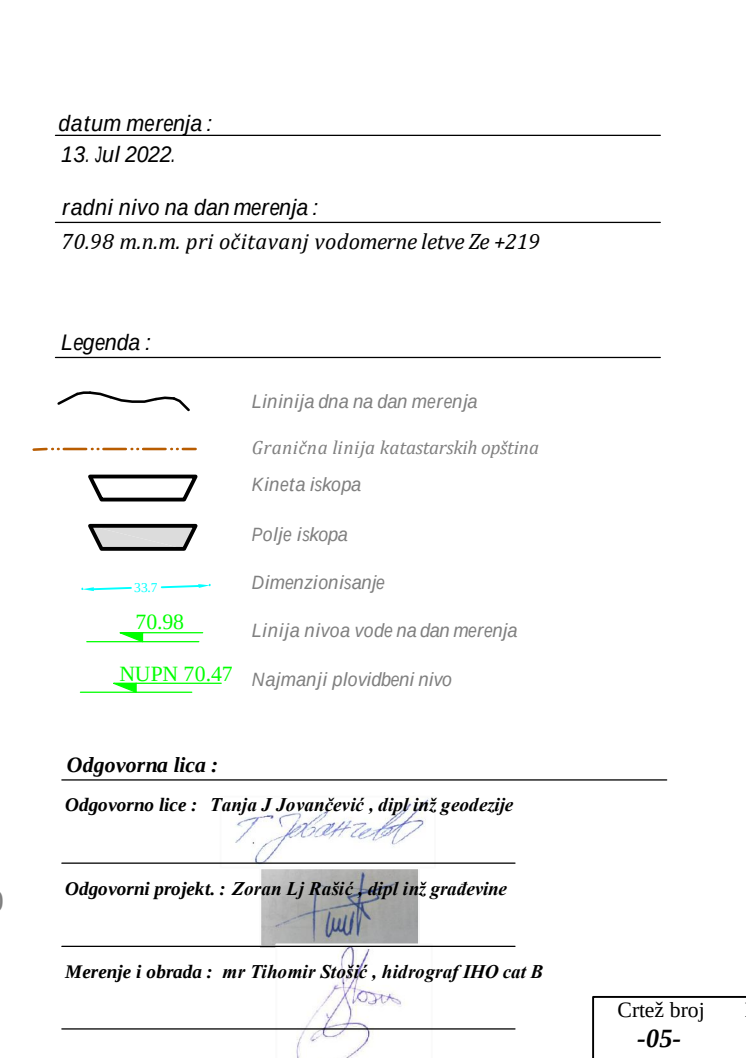


POPREČNI PROFILI  
 Profil 7 (1200+300)  
 Profil 8 (1200+325)

**R = 1 : 200/2000**

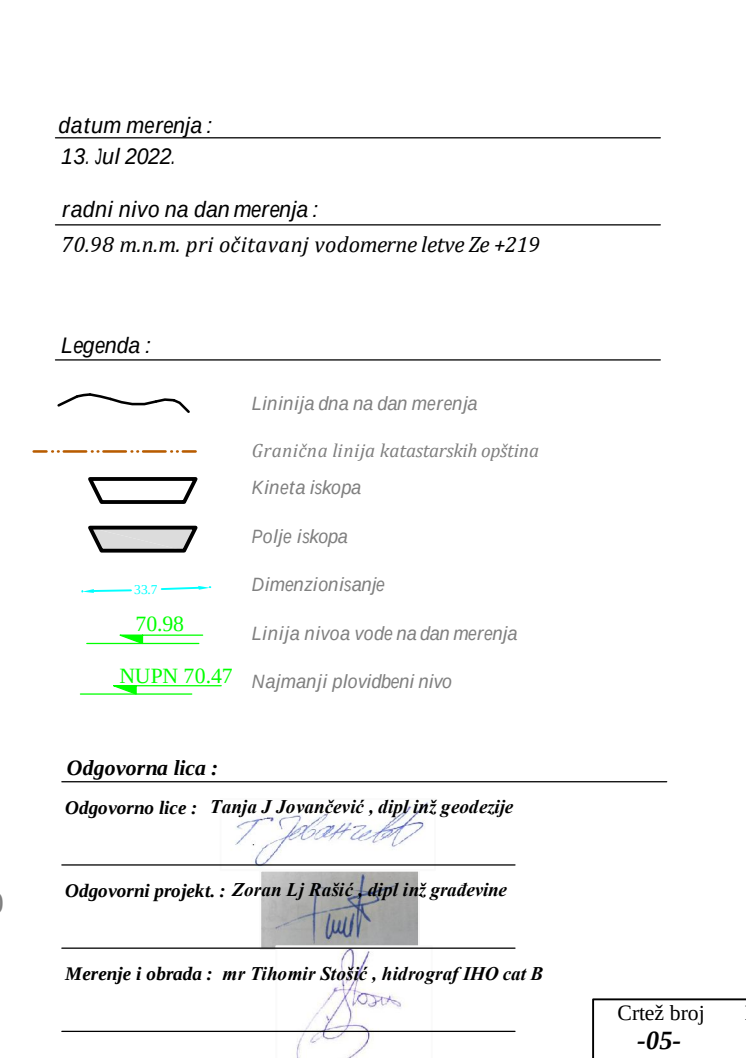



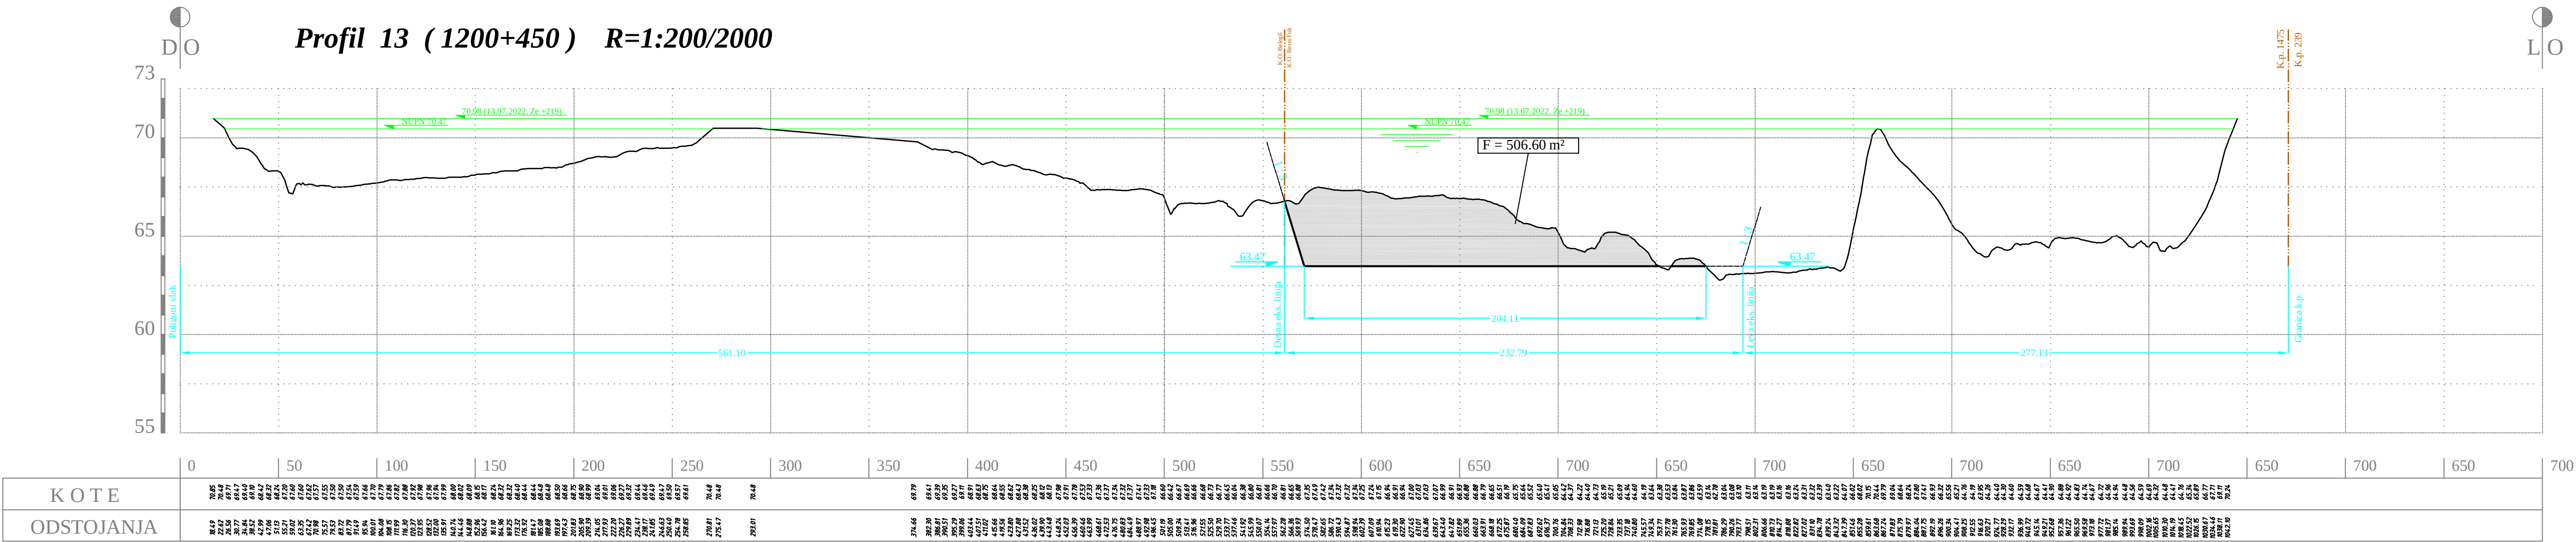

Naziv projekta : ELABORAT VAĐENJA REČNOG NANOSA IZ KORITA  
REKE DUNAV KM 1200+200 - 1201+000

Investitor projekta : " KARIN KOMERC MD " d.o.o VETERNIK

Projektana organizacija :


**IC konsultenten** a member of IC group  
**IC konsultenten d.o.o.**  
SRB-11000 Beograd, Srbija, Kneza Miloša 19/3  
T ++381 11 303 92 38 F ++381 11 323 76 90  
beograd@ic-group.org [www.ic-group.org](http://www.ic-group.org)  
www.ic-consulanten

Hidrografska organizacija :

**IC konsultenten** a member of IC group  
**IC konsultenten d.o.o.**  
SRB-11000 Beograd, Srbija, Kneza Miloša 19/3  
T ++381 11 303 92 38 F ++381 11 323 76 90  
beograd@ic-group.org [www.ic-group.org](http://www.ic-group.org)  
www.ic-consulanten

**POPREČNI PROFILI**  
Profil 13 (1200+450)  
Profil 14 (1200+475)

R = 1 : 200/2000

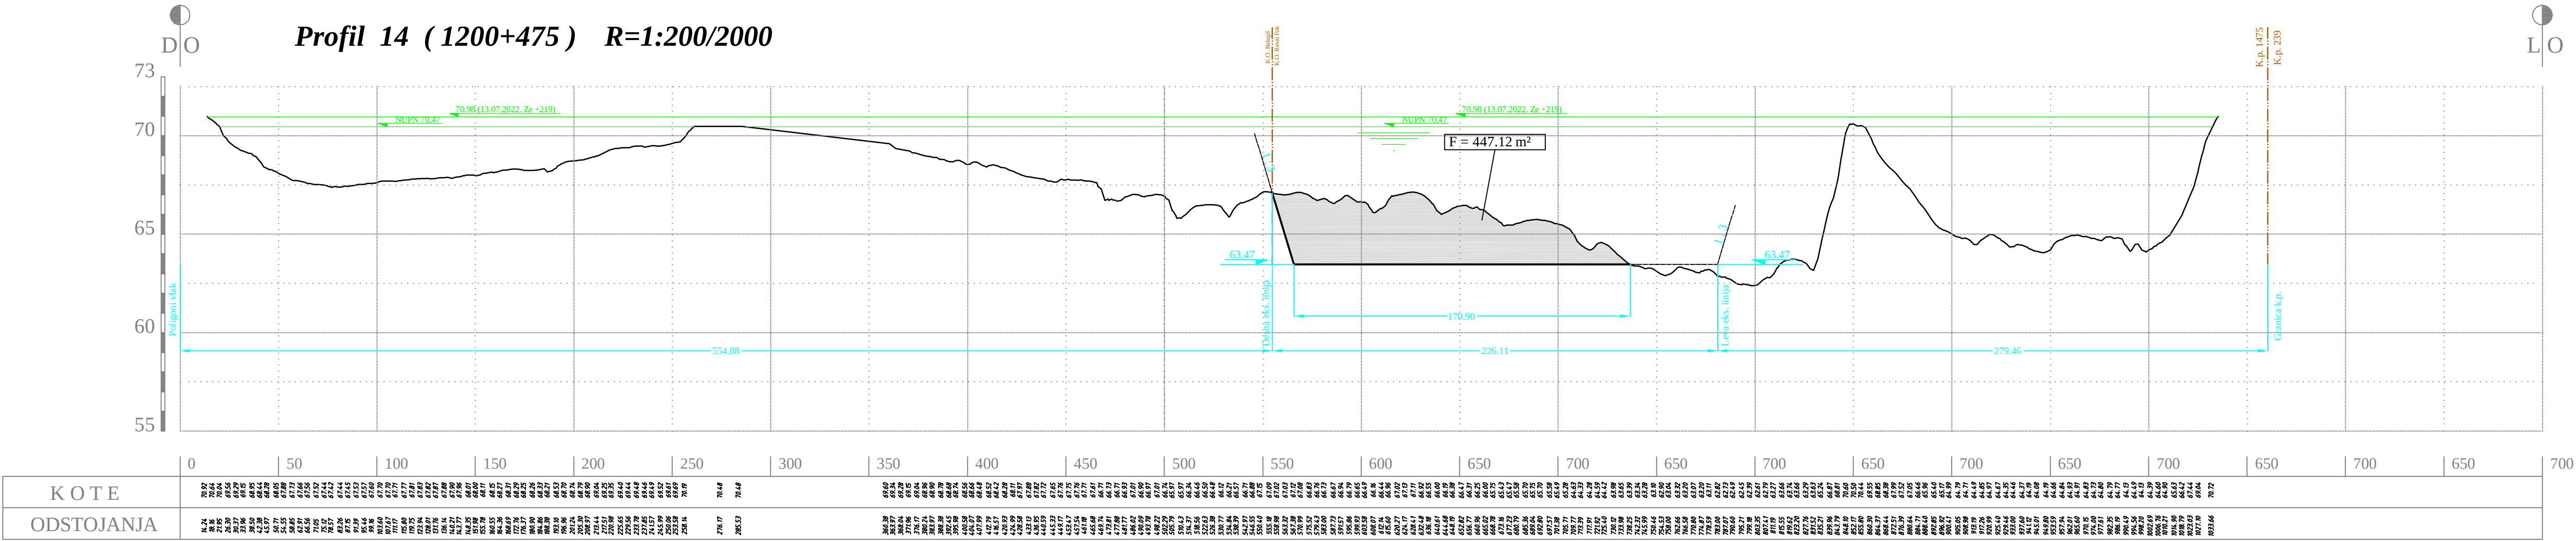

datum merenja :  
13. Jul 2022.

radni nivo na dan merenja :  
70.98 m.n.m. pri očitavanju vodomerne letve Ze +219

**Legenda :**

- Linija dna na dan merenja
- Granična linija katastarskih opština
- Kineta iskopa
- Polje iskopa
- Dimenzionisanje
- Linija nivoa vode na dan merenja
- Najmanji plovidbeni nivo


Odgovorna lice :  
Odgovorno lice : Tanja J. Jovanović , dipl.inž.geodezije

Odgovorni projekt : Zorin Lj Ratić , dipl.inž.gradvinar

Merenje i obrada : mr Thimor Stokić , hidrograf IHO cat B

Crež broj  
-05-

List  
07

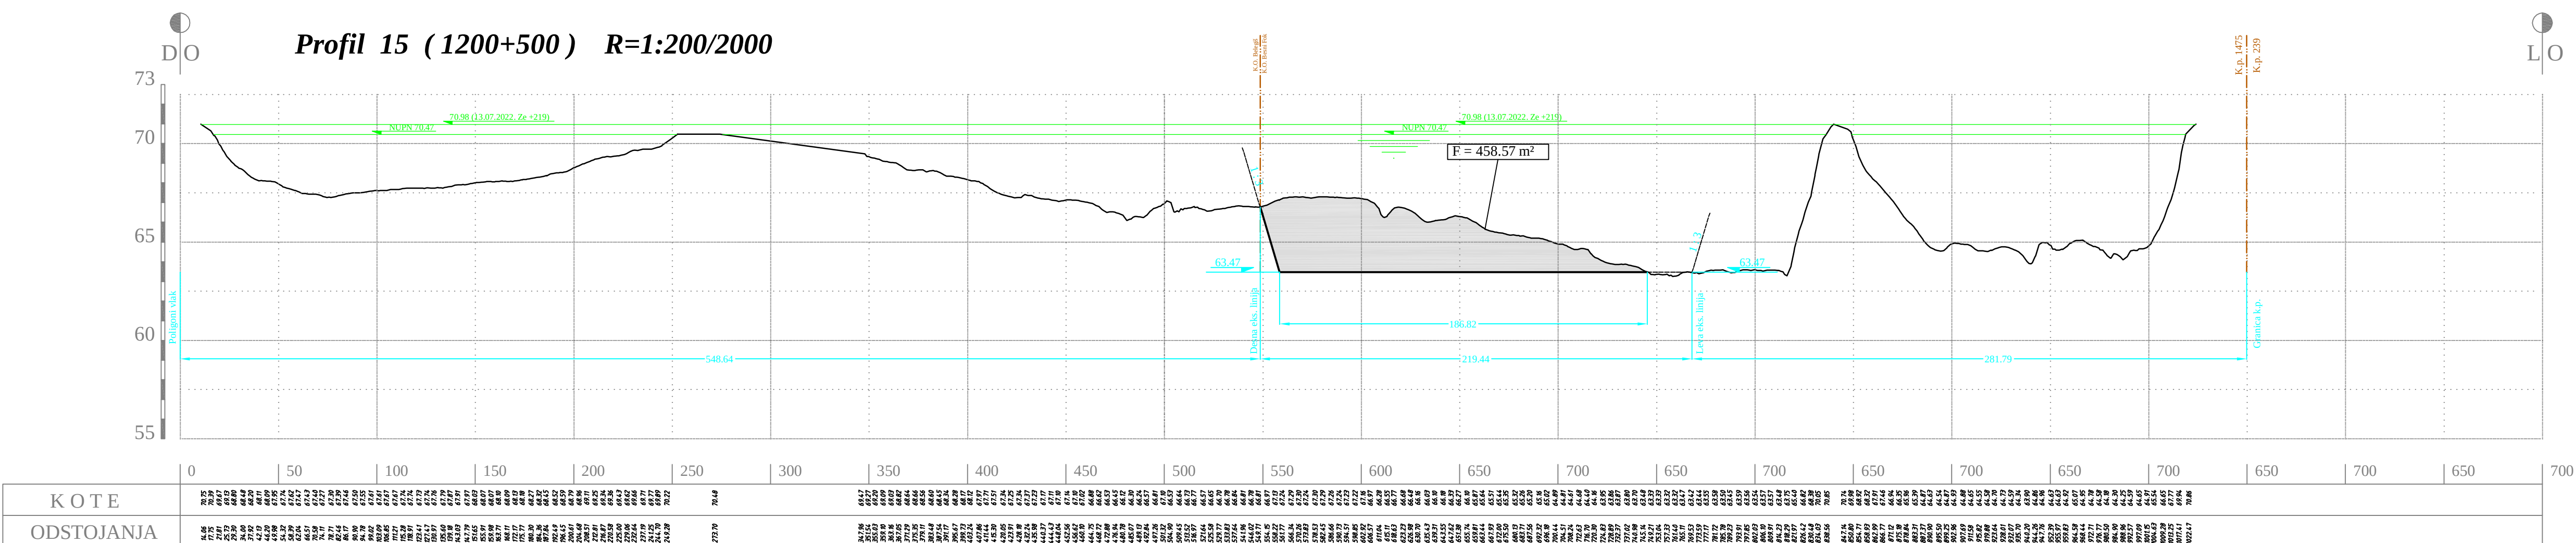

Naziv projekta : ELABORAT VAĐENJA REČNOG NANOSA IZ KORITA  
REKE DUNAV KM 1200+200 - 1201+000

Investitor projekta : " KARIN KOMERC MD " d.o.o VETERNIK

Projektana organizacija :


**IC konsultenten** a member of IC group  
**IC konsultenten d.o.o.**  
SRB-11000 Beograd, Srbija, Kneza Miloša 19/3  
T ++381 11 303 92 38 F ++381 11 323 76 90  
beograd@ic-group.org [www.ic-group.org](http://www.ic-group.org)  
www.ic-consulanten

Hidrografska organizacija :

**IC konsultenten** a member of IC group  
**IC konsultenten d.o.o.**  
SRB-11000 Beograd, Srbija, Kneza Miloša 19/3  
T ++381 11 303 92 38 F ++381 11 323 76 90  
beograd@ic-group.org [www.ic-group.org](http://www.ic-group.org)  
www.ic-consulanten

**POPREČNI PROFILI**  
Profil 15 (1200+500)  
Profil 16 (1200+525)

R = 1 : 200/2000

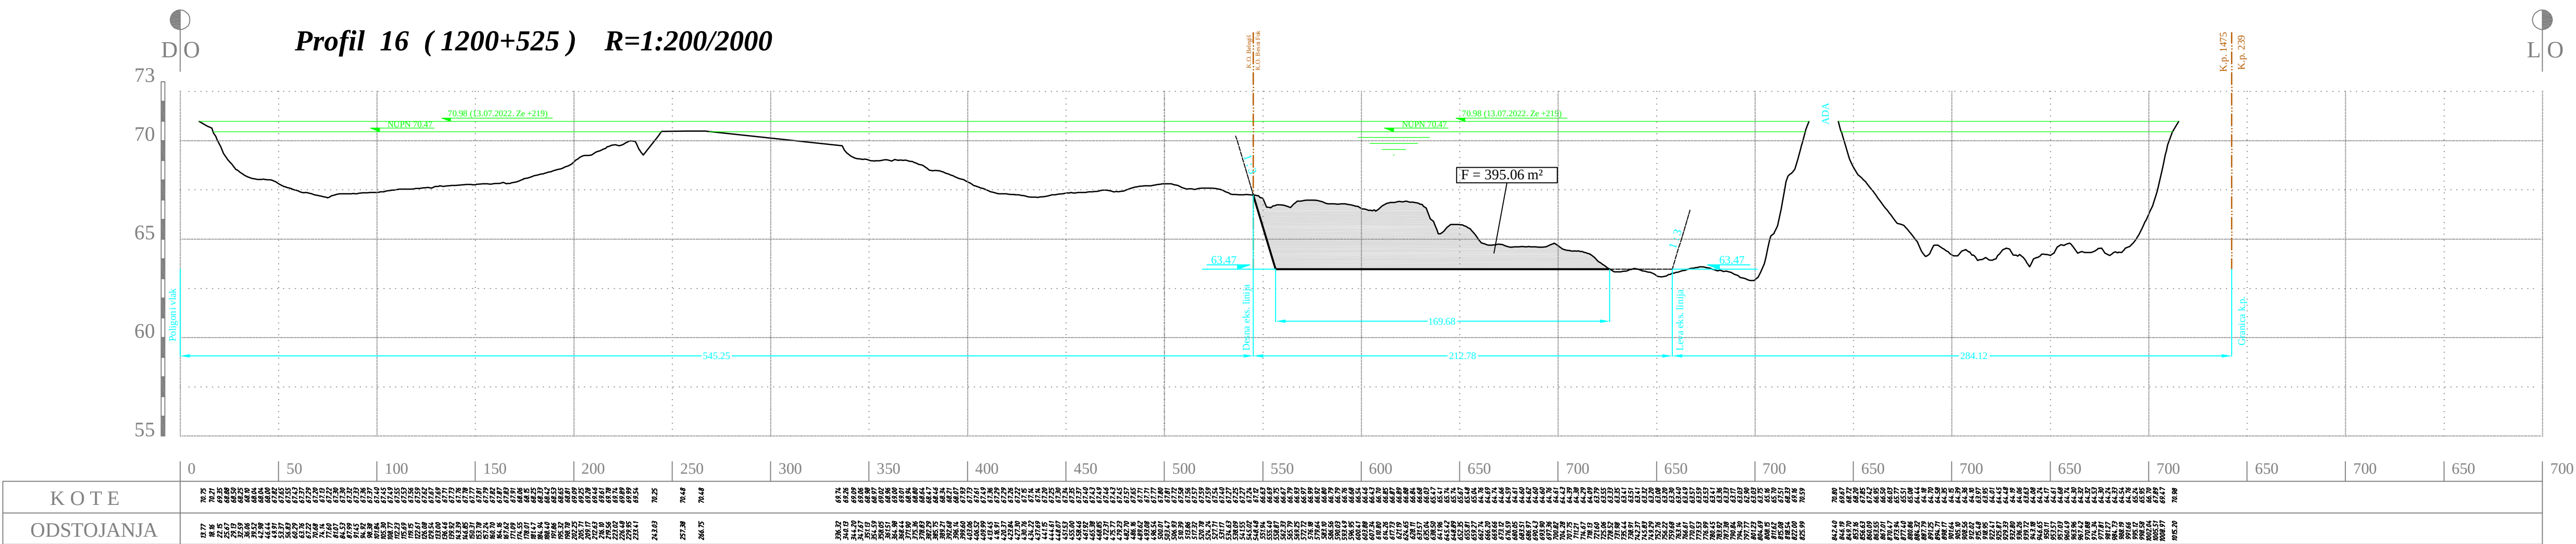

datum merenja :  
13. Jul 2022.

radni nivo na dan merenja :  
70.98 m.n.m. pri očitavanju vodomerne letve Ze +219

**Legenda :**

- Linija dna na dan merenja
- Granična linija katastarskih opština
- Kineta iskopa
- Polje iskopa
- Dimenzionisanje
- Linija nivoa vode na dan merenja
- Najmanji plovidbeni nivo



Odgovorna lice :  
Odgovorno lice : Tanja J. Jovanović , dipl.inž.geodezije

Odgovorni projekt : Zorin Lj Ratić , dipl.inž.gradvinar

Merenje i obrada : mr Thimor Stokić , hidrograf IHO cat B

Crež broj  
-05-

List  
08

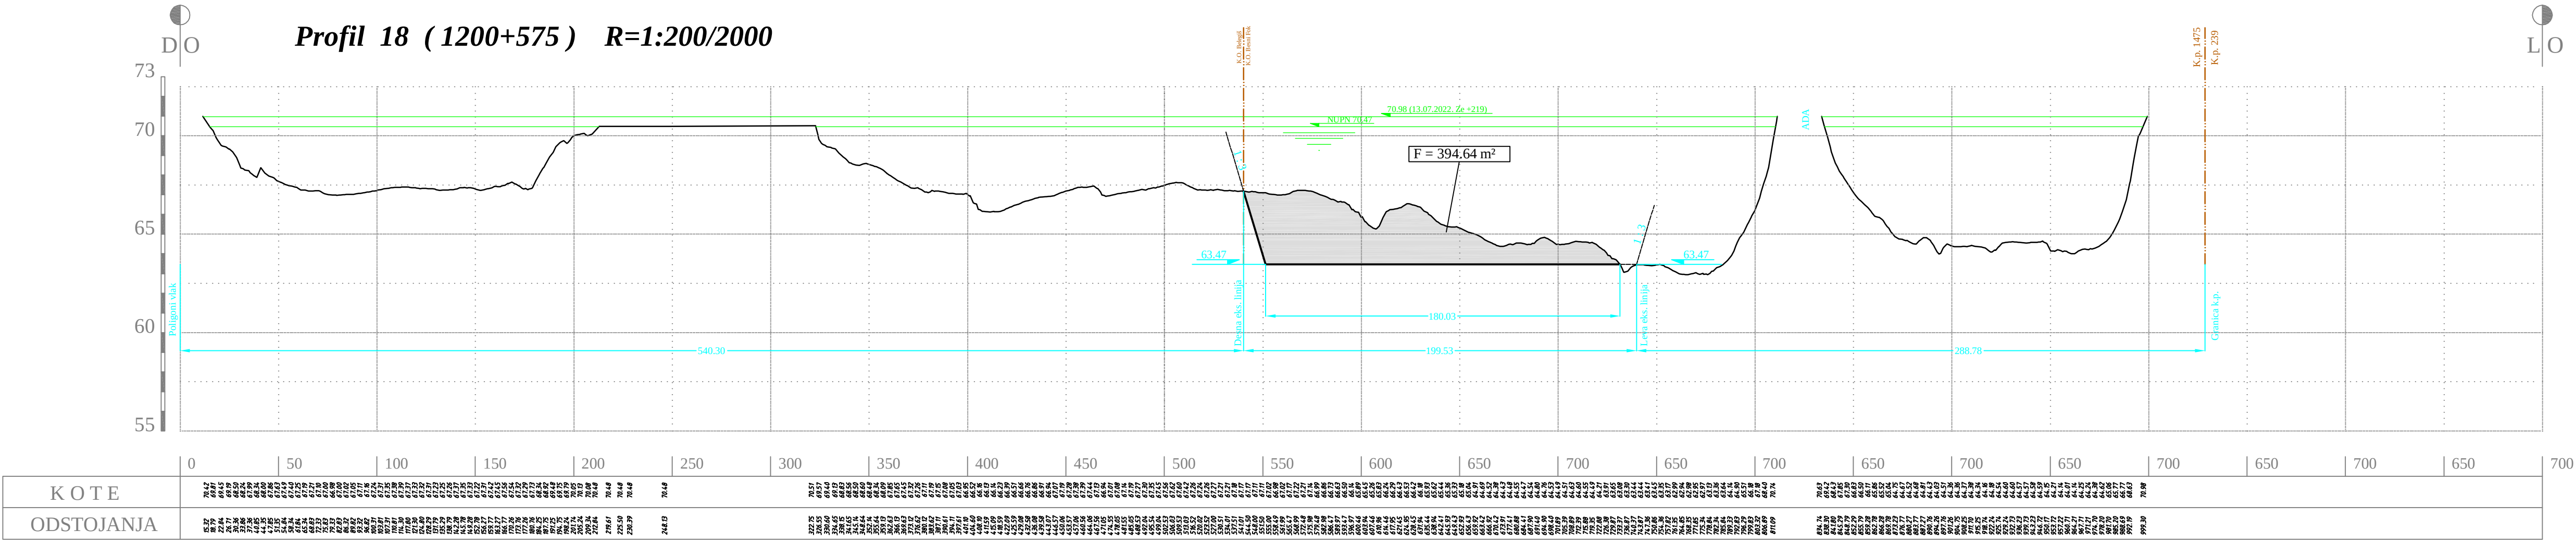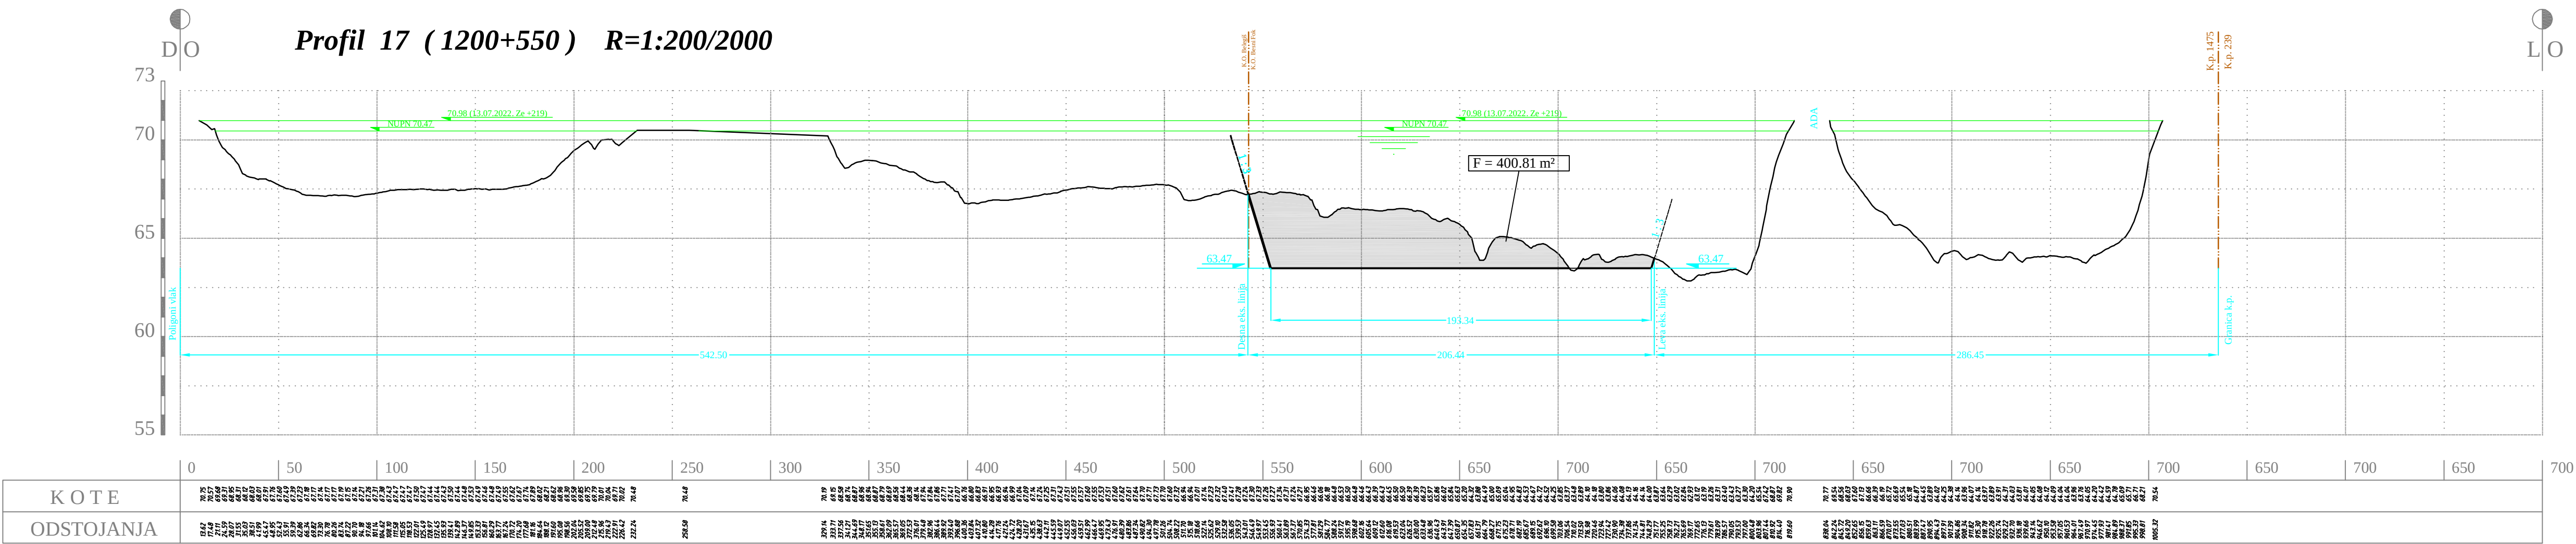

Naziv projekta : ELABORAT VAĐENJA REČNOG NANOSA IZ KORITA  
REKE DUNAV KM 1200+200 - 1201+000

Investitor projekta : " KARIN KOMERC MD " d.o.o VETERNIK

Projatana organizacija :

**IC konsultenten**  
IC konsultenten d.o.o.  
SRB-11000 Beograd, Srbija, Kneza Miloša 19/3  
T++381 11 303 92 38; F++381 11 323 76 90  
beograd@ic-group.org [www.ic-group.org](http://www.ic-group.org)  
www.ic-consulnten

Hidrografska organizacija :

**IC konsultenten**  
IC konsultenten d.o.o.  
SRB-11000 Beograd, Srbija, Kneza Miloša 19/3  
T++381 11 303 92 38; F++381 11 323 76 90  
beograd@ic-group.org [www.ic-group.org](http://www.ic-group.org)  
www.ic-consulnten

**POPREČNI PROFILI**  
Profil 17 (1200+550)  
Profil 18 (1200+575)

**R = 1 : 200/2000**

**datum merenja :**  
13. Jul 2022.

**radni nivo na dan merenja :**  
70.98 m.n.m. pri očitavanj vodomerne letve Ze +219

**Legenda :**


- Linija dna na dan merenja
- Granična linija katastarskih opština
- Kineta iskopa
- Polje iskopa
- Dimenzionisanje
- Linija nivoa vode na dan merenja
- Najmanji plovidbeni nivo

**Odgovorna lica :**  
Odgovorno lice : Tanja J. Jovanović , dipl.inž.geodetije

**Odgovorni projekt :** Zorin Lj. Ratić , dipl.inž. građevine

**Merenje i obrada :** mr. Thimor Stokić , hidrograf IHO cat B

Crtič broj  
-05-  
List  
09

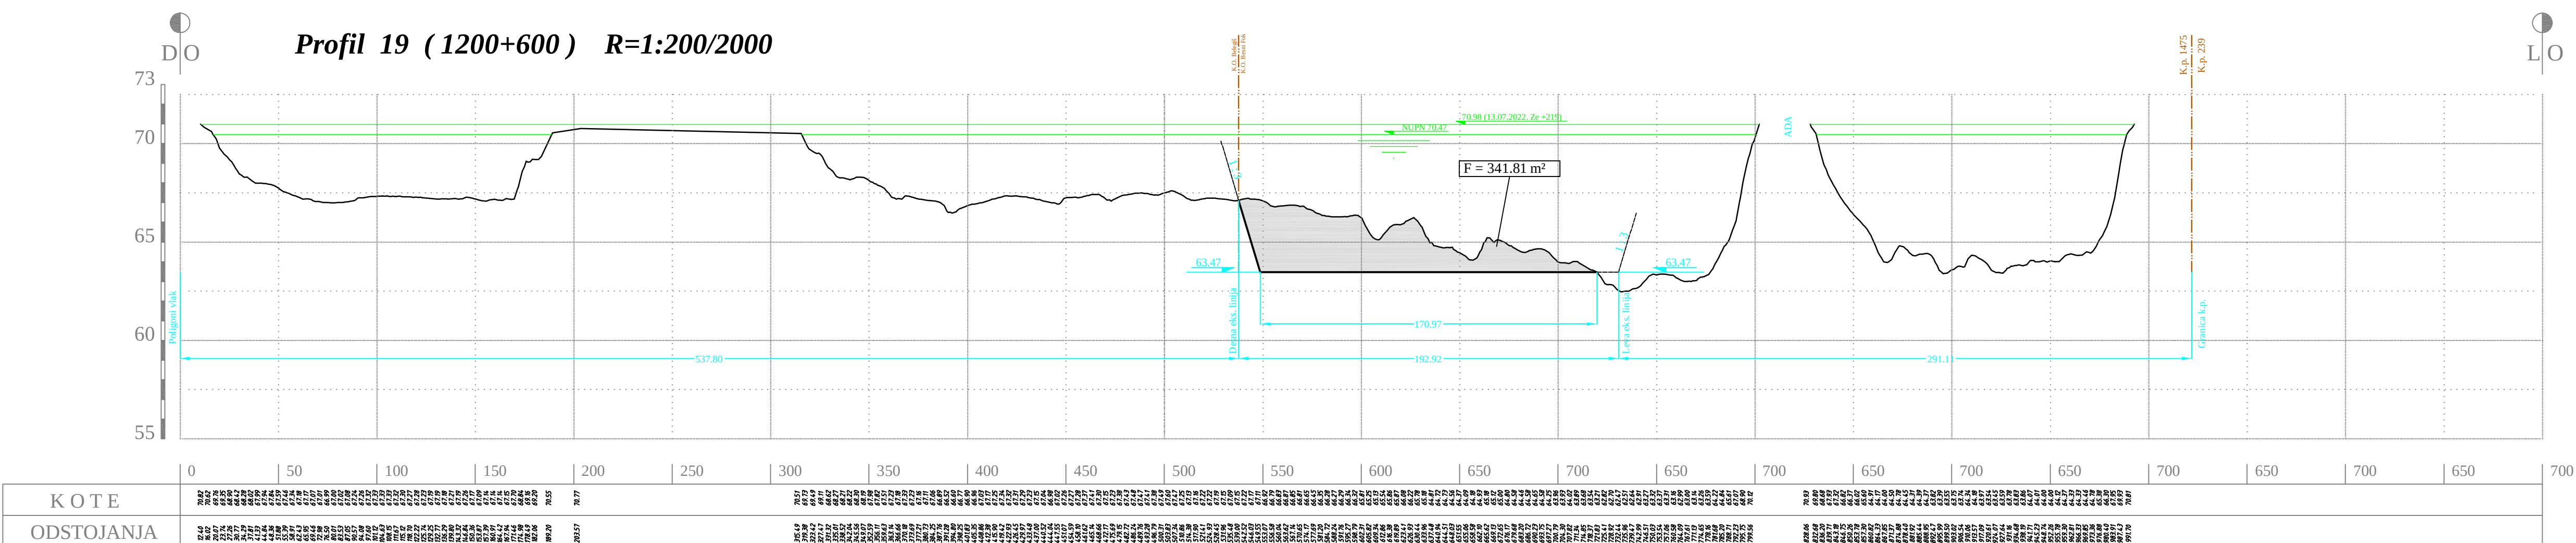

Naziv projekta : ELABORAT VAĐENJA REČNOG NANOSA IZ KORITA  
REKE DUNAV KM 1200+200 - 1201+000

Investitor projekta : " KARIN KOMERC MD " d.o.o VETERNIK

Projatana organizacija :

**IC konsultenten**  
IC konsultenten d.o.o.  
SRB-11000 Beograd, Srbija, Kneza Miloša 19/3  
T++381 11 303 92 38; F++381 11 323 76 90  
beograd@ic-group.org [www.ic-group.org](http://www.ic-group.org)  
www.ic-consulnten

Hidrografska organizacija :

**IC konsultenten**  
IC konsultenten d.o.o.  
SRB-11000 Beograd, Srbija, Kneza Miloša 19/3  
T++381 11 303 92 38; F++381 11 323 76 90  
beograd@ic-group.org [www.ic-group.org](http://www.ic-group.org)  
www.ic-consulnten

**POPREČNI PROFILI**  
Profil 19 (1200+600)  
Profil 20 (1200+625)

**R = 1 : 200/2000**

**datum merenja :**  
13. Jul 2022.

**radni nivo na dan merenja :**  
70.98 m.n.m. pri očitavanj vodomerne letve Ze +219

**Legenda :**


- Linija dna na dan merenja
- Granična linija katastarskih opština
- Kineta iskopa
- Polje iskopa
- Dimenzionisanje
- Linija nivoa vode na dan merenja
- Najmanji plovidbeni nivo

**Odgovorna lica :**  
Odgovorno lice : Tanja J. Jovanović , dipl.inž.geodetije



**Odgovorni projekt :** Zorin Lj. Ratić , dipl.inž. građevine

**Merenje i obrada :** mr. Thimor Stokić , hidrograf IHO cat B

Crtič broj  
-05-  
List  
10

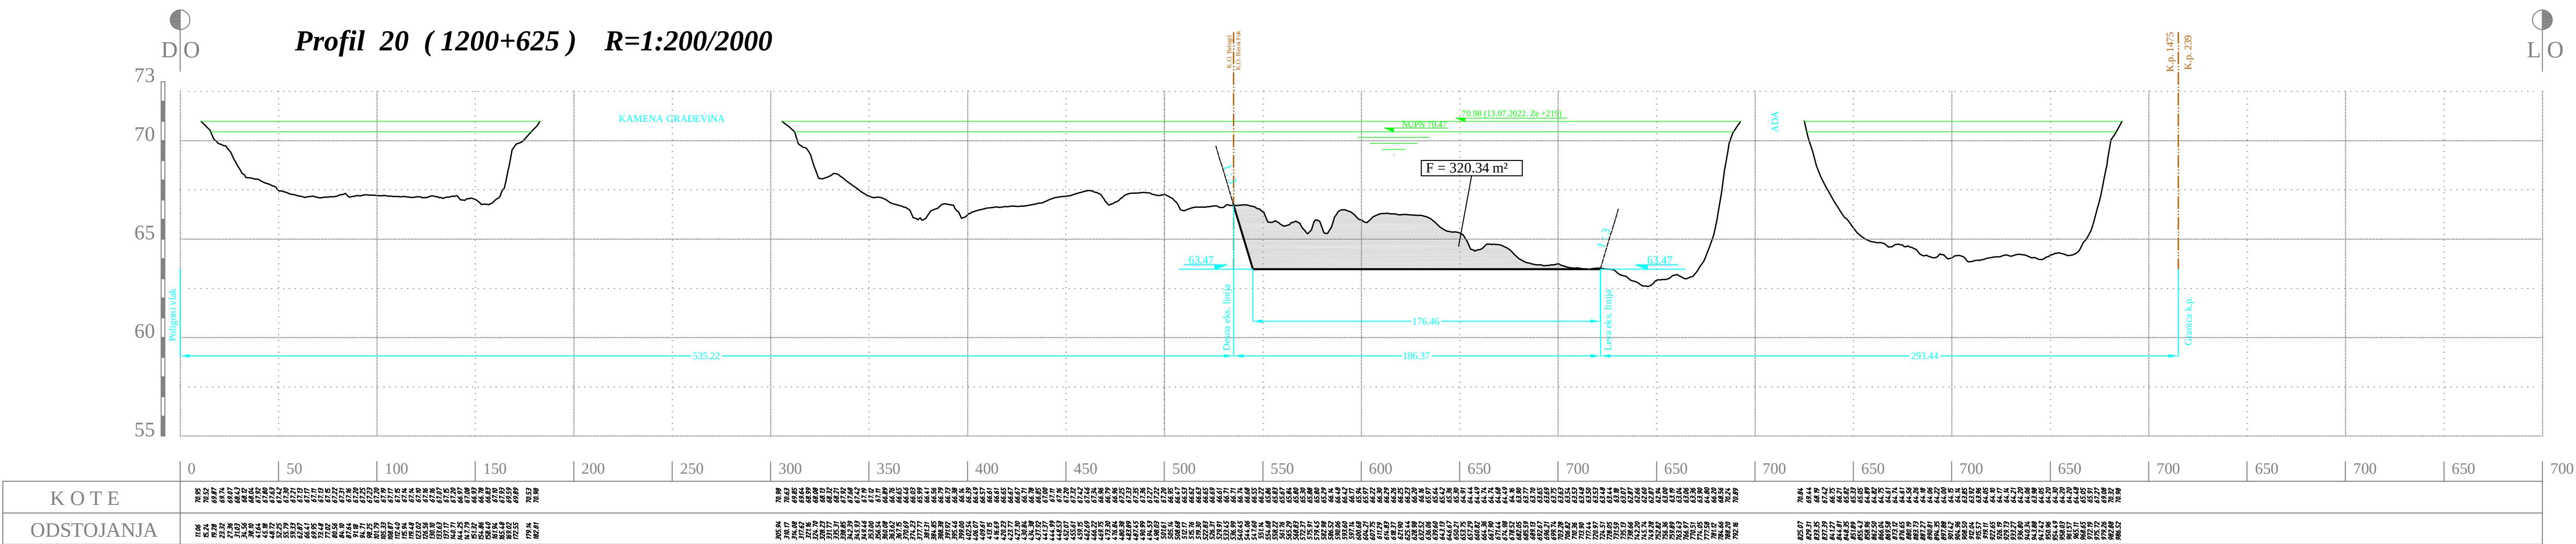



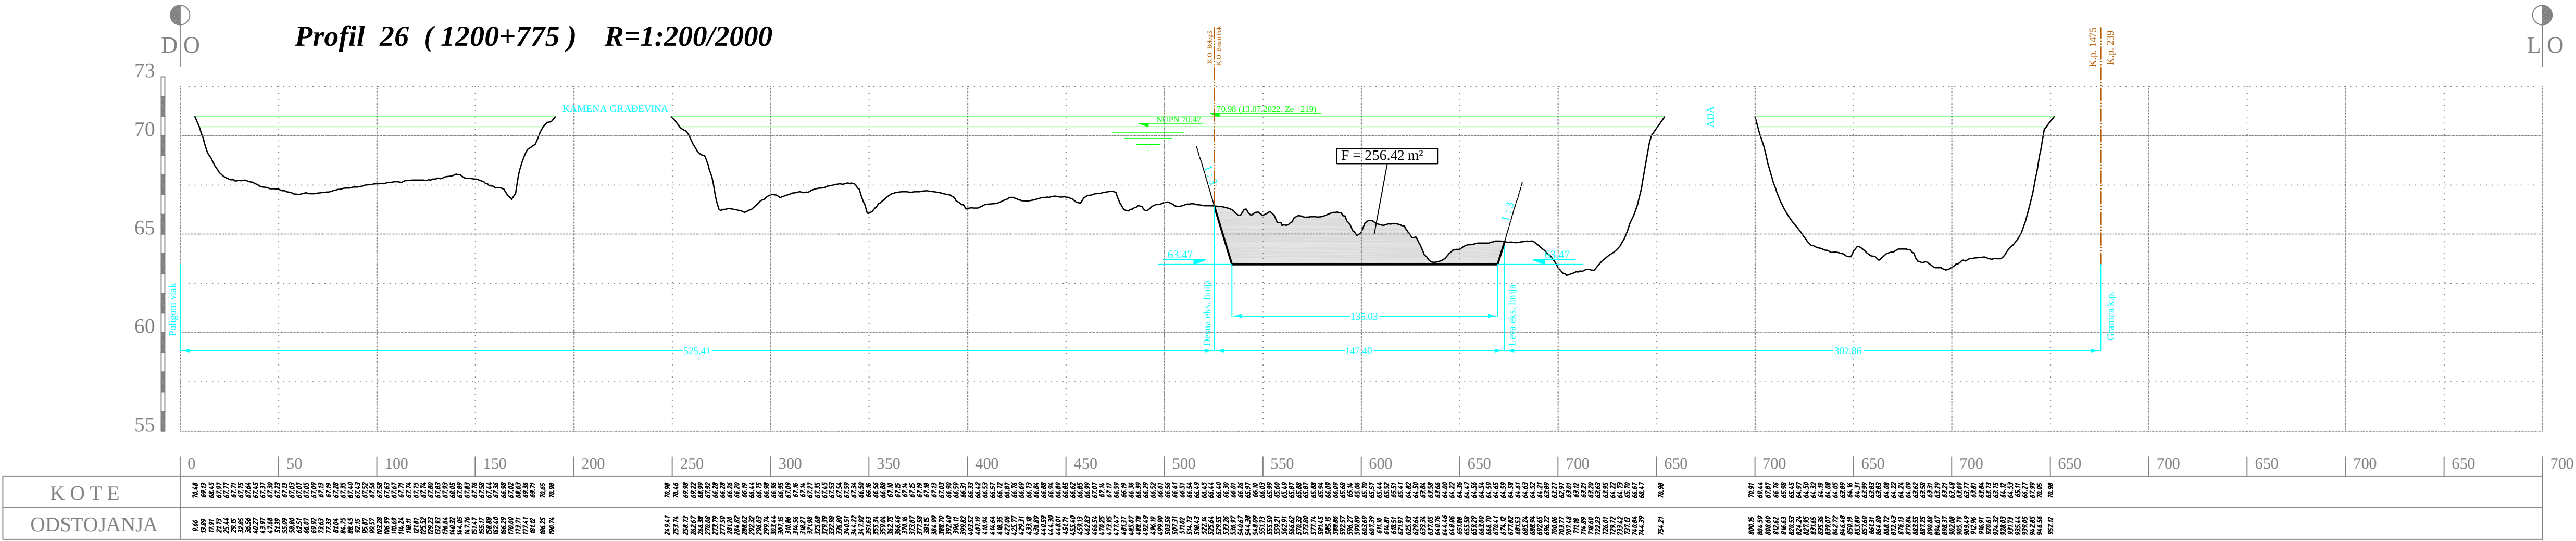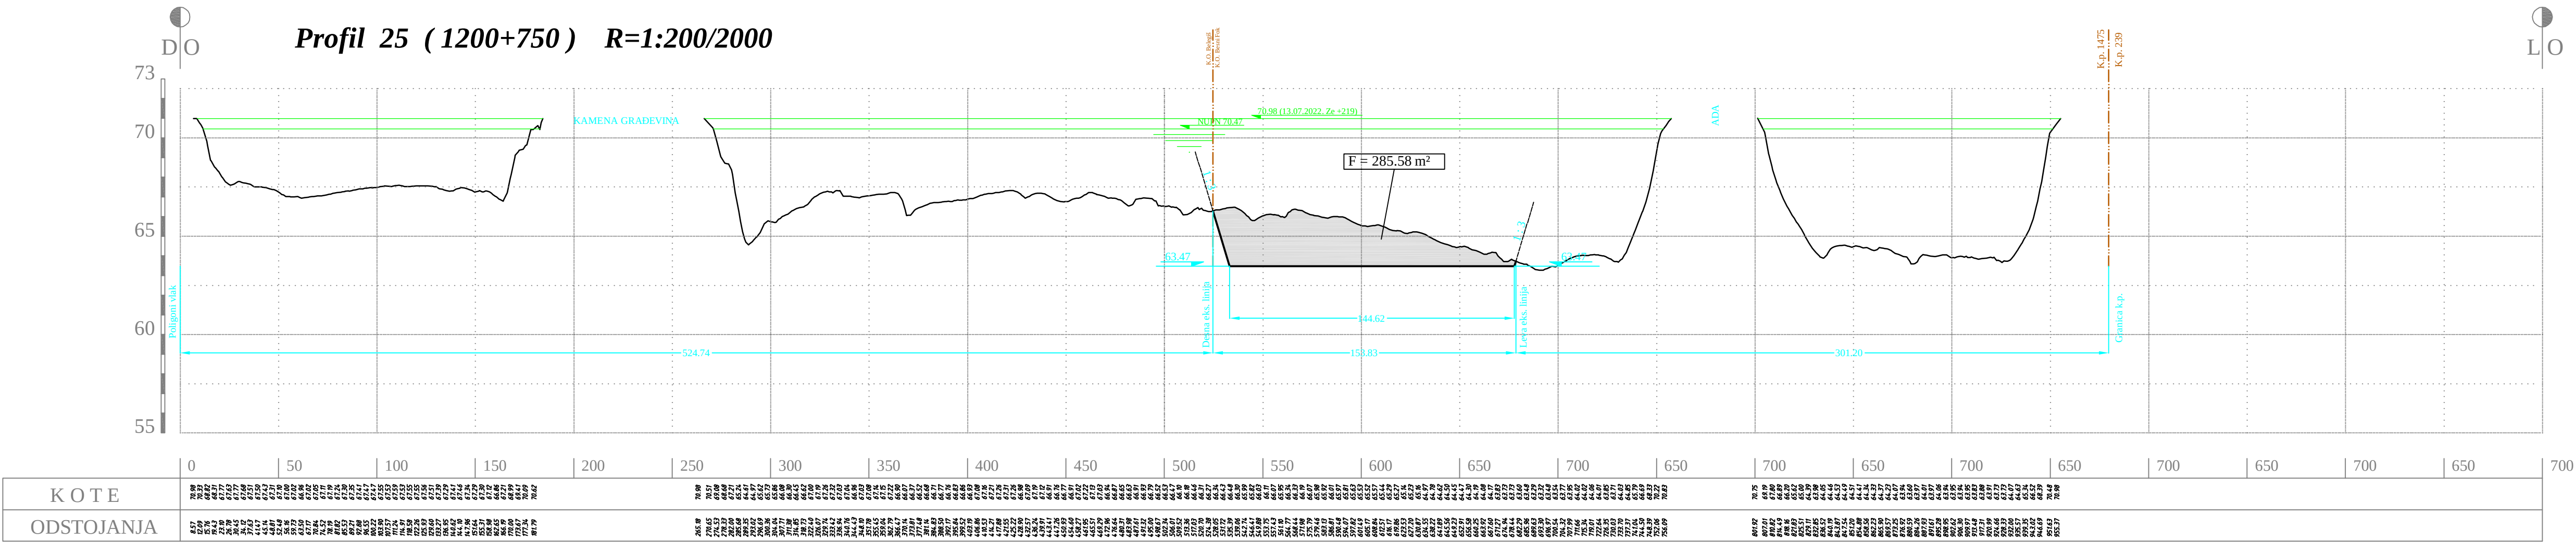

Naziv projekta : ELABORAT VAĐENJA REČNOG NANOSA IZ KORITA  
REKE DUNAV KM 1200+200 - 1201+000

Investitor projekta : " KARIN KOMERC MD " d.o.o VETERNIK

Projektana organizacija :

**IC consulenti** a member of IC group  
**IC consulenti d.o.o.**  
SRB-11000 Beograd, Srbija, Kneza Miloša 19/3  
T ++381 11 303 92 38 F ++381 11 323 76 90  
beograd@ic-group.org [www.ic-group.org](http://www.ic-group.org)  
www.ic-consulenti

Hidrografska organizacija :

**IC consulenti** a member of IC group  
**IC consulenti d.o.o.**  
SRB-11000 Beograd, Srbija, Kneza Miloša 19/3  
T ++381 11 303 92 38 F ++381 11 323 76 90  
beograd@ic-group.org [www.ic-group.org](http://www.ic-group.org)  
www.ic-consulenti

**POPREČNI PROFILI**  
Profil 25 (1200+750)  
Profil 26 (1200+775)

**R = 1 : 200/2000**

datum merenja :  
13. Jul 2022.

radni nivo na dan merenja :  
70.98 m.n.m. pri očitavanju vodomerne letve Ze +219

**Legenda :**


- Linija dna na dan merenja
- Granična linija katastarskih opština
- Kineta iskopa
- Polje iskopa
- Dimenzionisanje
- Linija nivoa vode na dan merenja
- Najmanji plovidbeni nivo

Odgovorna lica :  
Odgovorno lice : Tanja J. Jovanović , dipl.inž.geodezije

Odgovorni projekt : Zorin I. Ratić , dipl.inž.građevine

Merenje i obrada : mr. Tihomir Stokić , hidrograf IHO cat B

Crež broj  
-05-  
List  
13

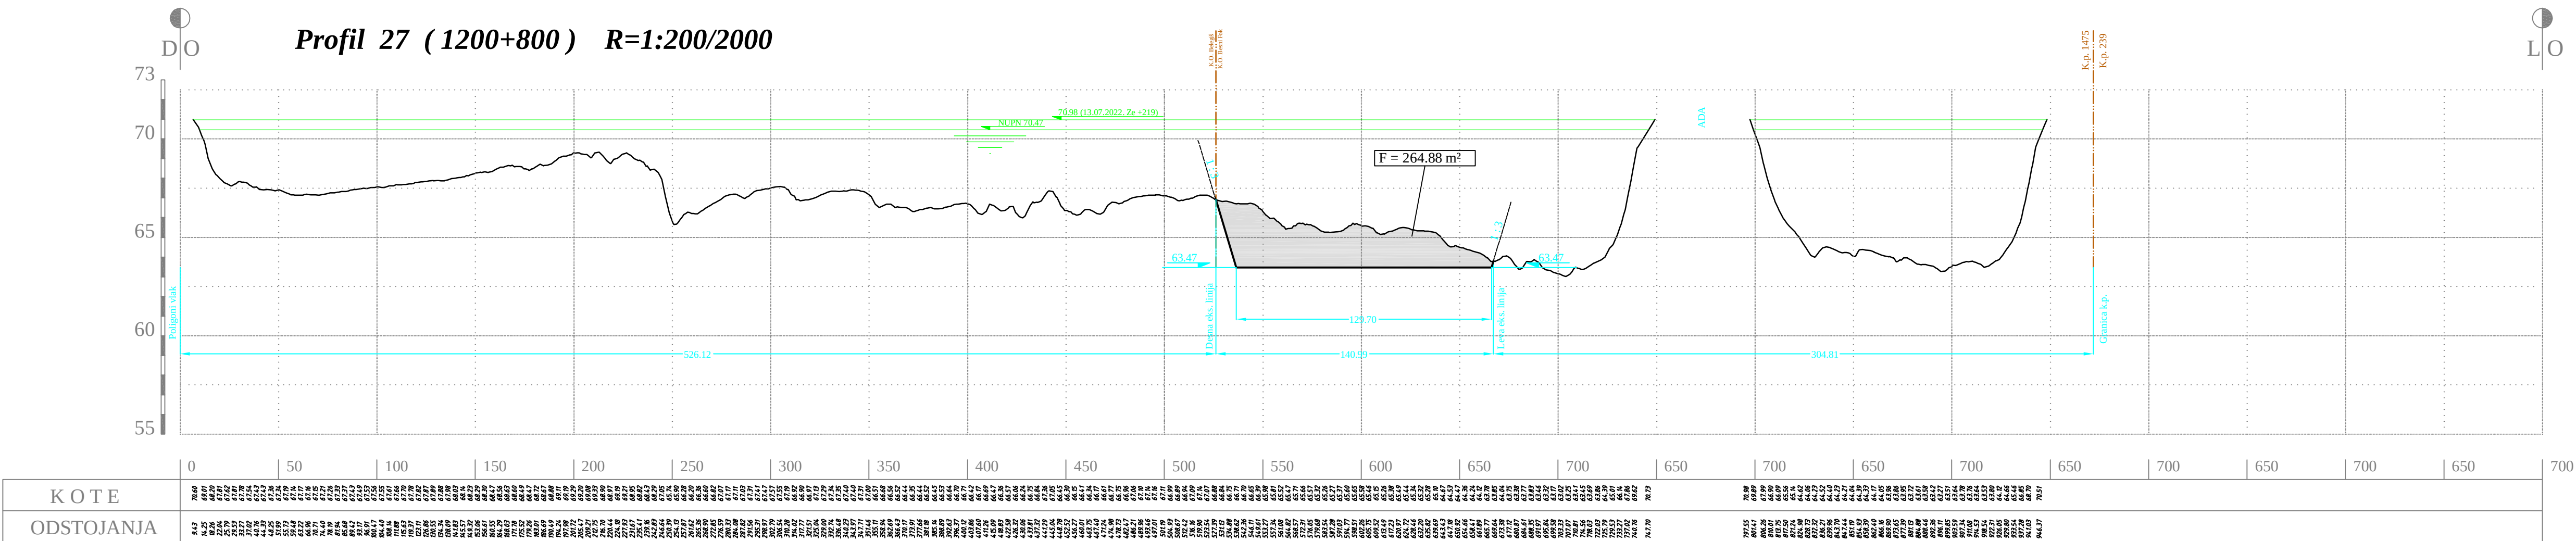

Naziv projekta : ELABORAT VAĐENJA REČNOG NANOSA IZ KORITA  
REKE DUNAV KM 1200+200 - 1201+000

Investitor projekta : " KARIN KOMERC MD " d.o.o VETERNIK

Projektana organizacija :

**IC consulenti** a member of IC group  
**IC consulenti d.o.o.**  
SRB-11000 Beograd, Srbija, Kneza Miloša 19/3  
T ++381 11 303 92 38 F ++381 11 323 76 90  
beograd@ic-group.org [www.ic-group.org](http://www.ic-group.org)  
www.ic-consulenti

Hidrografska organizacija :

**IC consulenti** a member of IC group  
**IC consulenti d.o.o.**  
SRB-11000 Beograd, Srbija, Kneza Miloša 19/3  
T ++381 11 303 92 38 F ++381 11 323 76 90  
beograd@ic-group.org [www.ic-group.org](http://www.ic-group.org)  
www.ic-consulenti

**POPREČNI PROFILI**  
Profil 27 (1200+800)  
Profil 28 (1200+825)

**R = 1 : 200/2000**

datum merenja :  
13. Jul 2022.

radni nivo na dan merenja :  
70.98 m.n.m. pri očitavanju vodomerne letve Ze +219

**Legenda :**

- Linija dna na dan merenja
- Granična linija katastarskih opština
- Kineta iskopa
- Polje iskopa
- Dimenzionisanje
- Linija nivoa vode na dan merenja
- Najmanji plovidbeni nivo


Odgovorna lica :  
Odgovorno lice : Tanja J. Jovanović , dipl.inž.geodezije

Odgovorni projekt : Zorin I. Ratić , dipl.inž.građevine

Merenje i obrada : mr. Tihomir Stokić , hidrograf IHO cat B



Crež broj  
-05-  
List  
14



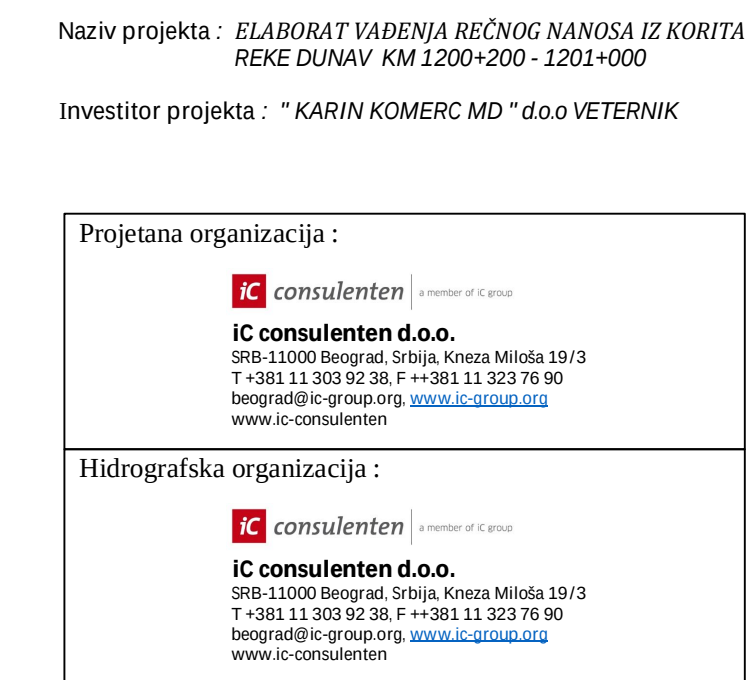


**POPREČNI PROFILI**  
*Profil 33 (1200+950)*  
*Profil 34 (1200+975)*

**R = 1 : 200/2000**

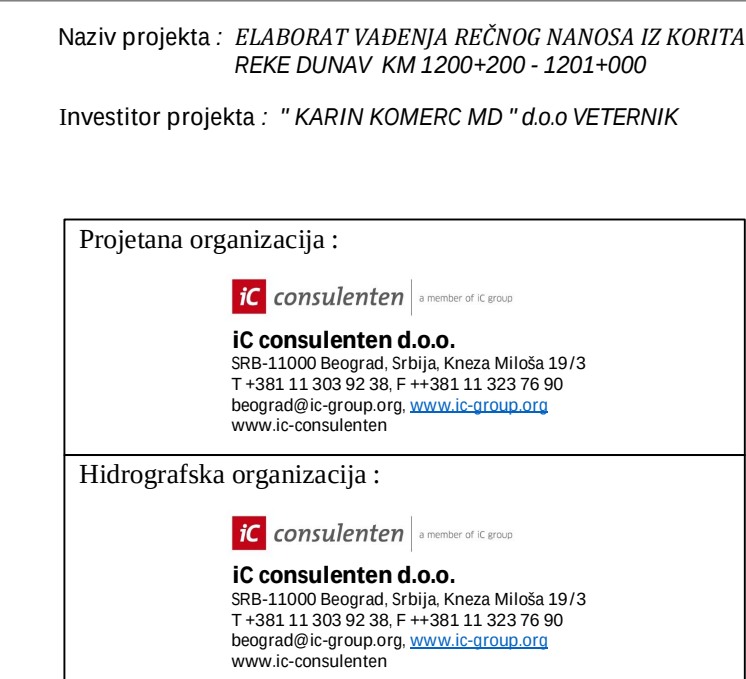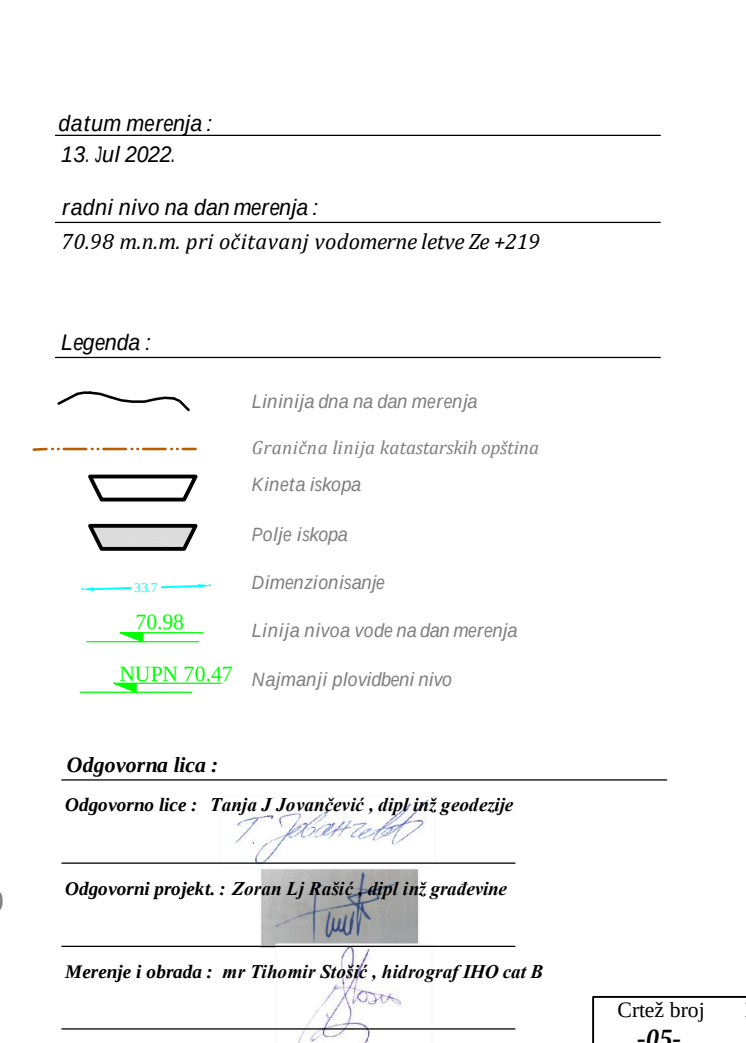


POPREČNI PROFILI  
 Profil 35 (1201+000)  
 Profil 36 (1201+025)

**R = 1 : 200/2000**

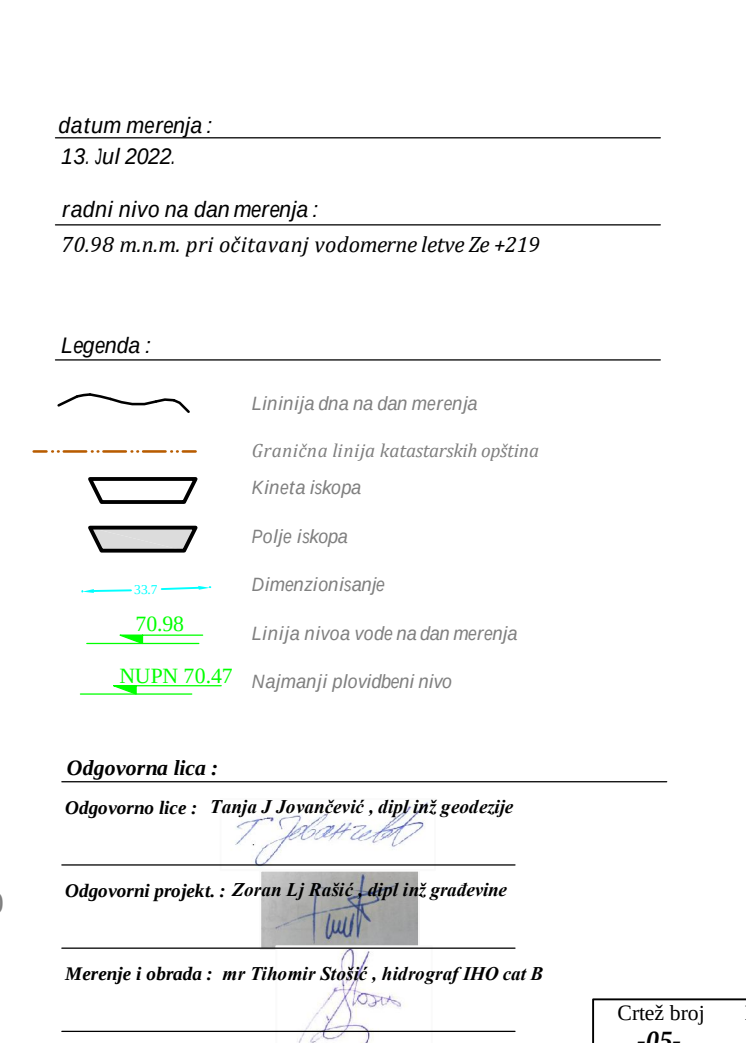



Podužni profil (1200+150 - 1201+050)

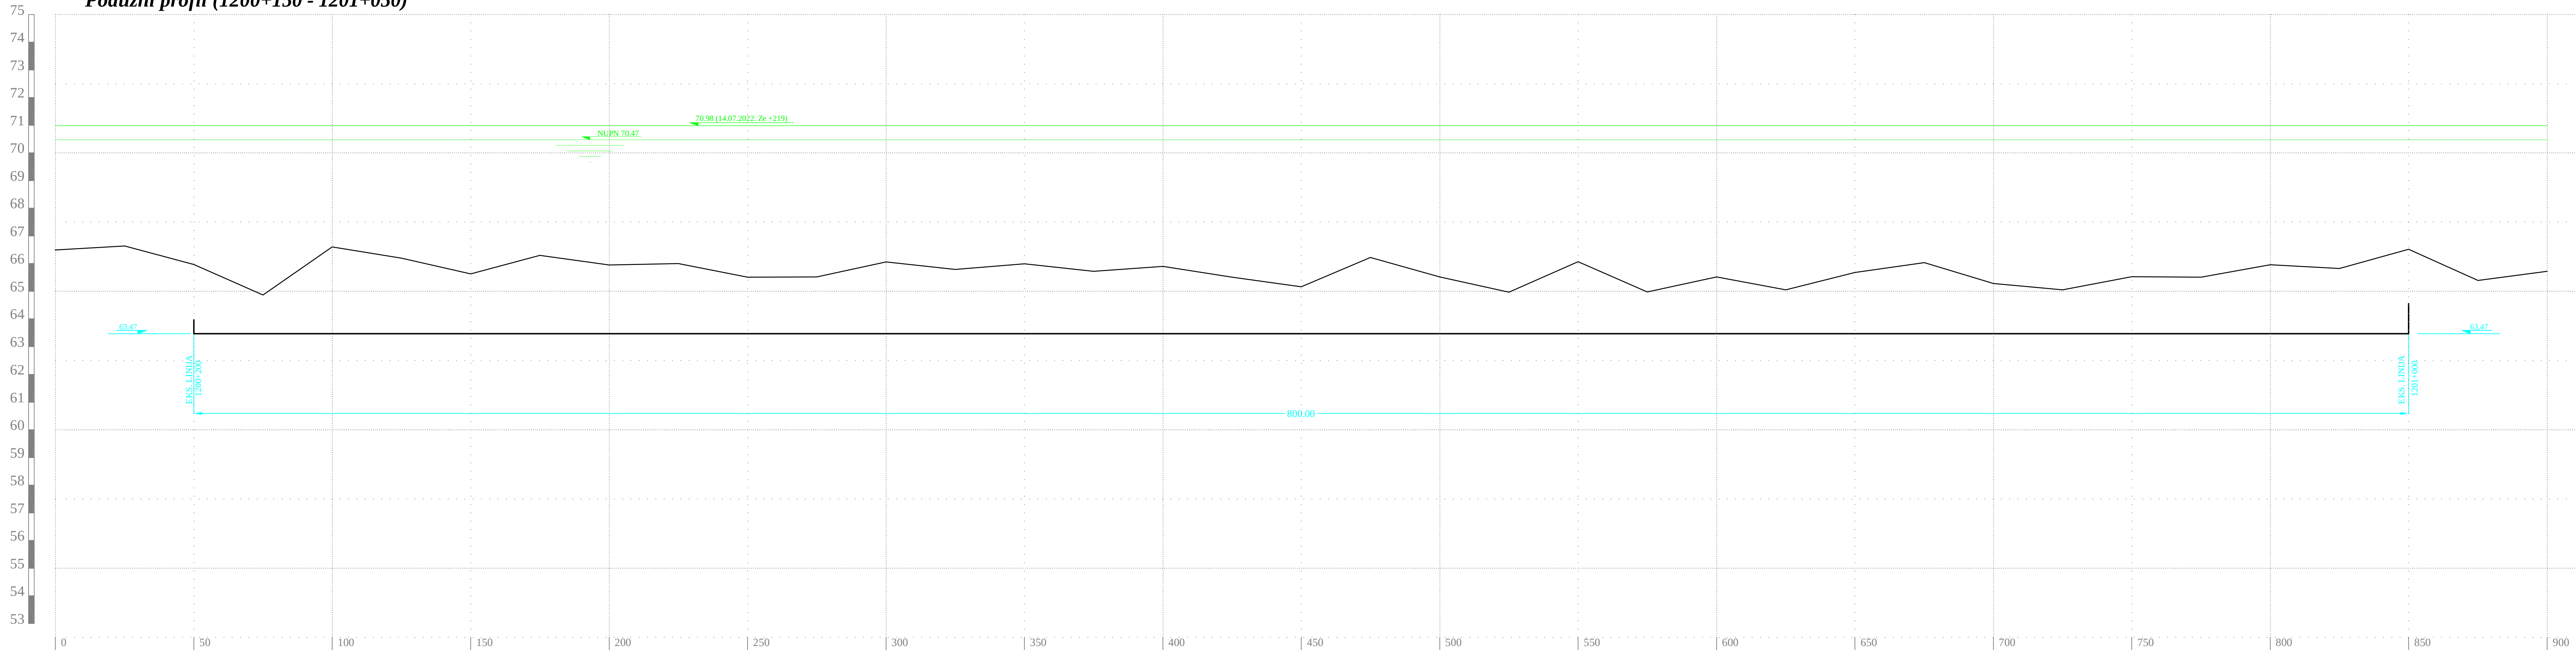

| PROFIL          | Profil 1 | Profil 2 | Profil 3 | Profil 4 | Profil 5 | Profil 6 | Profil 7 | Profil 8 | Profil 9 | Profil 10 | Profil 11 | Profil 12 | Profil 13 | Profil 14 | Profil 15 | Profil 16 | Profil 17 | Profil 18 | Profil 19 | Profil 20 | Profil 21 | Profil 22 | Profil 23 | Profil 24 | Profil 25 | Profil 26 | Profil 27 | Profil 28 | Profil 29 | Profil 30 | Profil 31 | Profil 32 | Profil 33 | Profil 34 | Profil 35 | Profil 36 | Profil 37 |       |
|-----------------|----------|----------|----------|----------|----------|----------|----------|----------|----------|-----------|-----------|-----------|-----------|-----------|-----------|-----------|-----------|-----------|-----------|-----------|-----------|-----------|-----------|-----------|-----------|-----------|-----------|-----------|-----------|-----------|-----------|-----------|-----------|-----------|-----------|-----------|-----------|-------|
| STACIONAŽA      | 1200+150 | 1200+175 | 1200+200 | 1200+225 | 1200+250 | 1200+275 | 1200+300 | 1200+325 | 1200+350 | 1200+375  | 1200+400  | 1200+425  | 1200+450  | 1200+475  | 1200+500  | 1200+525  | 1200+550  | 1200+575  | 1200+600  | 1200+625  | 1200+650  | 1200+675  | 1200+700  | 1200+725  | 1200+750  | 1200+775  | 1200+800  | 1200+825  | 1200+850  | 1200+875  | 1200+900  | 1200+925  | 1200+950  | 1200+975  | 1201+000  | 1201+025  | 1201+050  |       |
| KOTA TERENA     | 66.49    | 66.64    | 65.97    | 64.87    | 66.60    | 66.90    | 65.63    | 66.30    | 65.95    | 66.80     | 65.51     | 65.52     | 66.06     | 65.79     | 65.92     | 65.72     | 65.90     | 65.51     | 65.8      | 66.72     | 65.92     | 64.97     | 66.07     | 66.04     | 64.88     | 65.52     | 65.05     | 65.08     | 66.04     | 65.28     | 65.05     | 65.53     | 65.51     | 65.96     | 65.82     | 66.52     | 65.39     | 65.72 |
| PRO. KOTA ISKPA |          |          | 63.47    | 63.47    | 63.47    | 63.47    | 63.47    | 63.47    | 63.47    | 63.47     | 63.47     | 63.47     | 63.47     | 63.47     | 63.47     | 63.47     | 63.47     | 63.47     | 63.47     | 63.47     | 63.47     | 63.47     | 63.47     | 63.47     | 63.47     | 63.47     | 63.47     | 63.47     | 63.47     | 63.47     | 63.47     | 63.47     | 63.47     | 63.47     | 63.47     |           |           |       |

Naziv projekta : ELABORAT VADENJA REČNOG NAVOSA IZ KORITA  
REKE DUNAV KM 1200+200 - 1201+000

Investitor projekta : "KARIN KOMERC MD " d.o.o VETERNIK

Projetana organizacija :

**ic consulenten** a member of ic group  
**ic consulenten d.o.o.**  
SRB-11000 Beograd, Srbija, Kneza Miloša 19/3  
T ++381 11 303 92 38, F ++381 11 323 76 90  
beograd@ic-group.org, [www.ic-group.org](http://www.ic-group.org)  
www.ic-consulenten

Hidrografska organizacija :

**ic consulenten** a member of ic group  
**ic consulenten d.o.o.**  
SRB-11000 Beograd, Srbija, Kneza Miloša 19/3  
T ++381 11 303 92 38, F ++381 11 323 76 90  
beograd@ic-group.org, [www.ic-group.org](http://www.ic-group.org)  
www.ic-consulenten

PODUŽNI PROFIL  
1200+150 - 1201+050

R = 1 : 100/1000

datum merenja :

13. Jul 2022.

radni nivo na dan merenja :

70.68 m.n.m. pri očitavanj vodomerne letve Ze +219

Legenda :

- Lininija dna na dan merenja
- Granična linija katastarskih opština
- Kinetra iskopa
- Polje iskopa
- Dimenzionisanje
- Linija nivoa vode na dan merenja
- Najmanji plovibeni nivo

Odgovorna lica :

Odgovorno lice : Tanja J Jovančević , dipl inž geodezije

Odgovorni projekt. : Zoran LJ Ratić, dipl inž građevine

Merenje i obrada : mr Tihomir Sudić , hidrograf THO cat B