


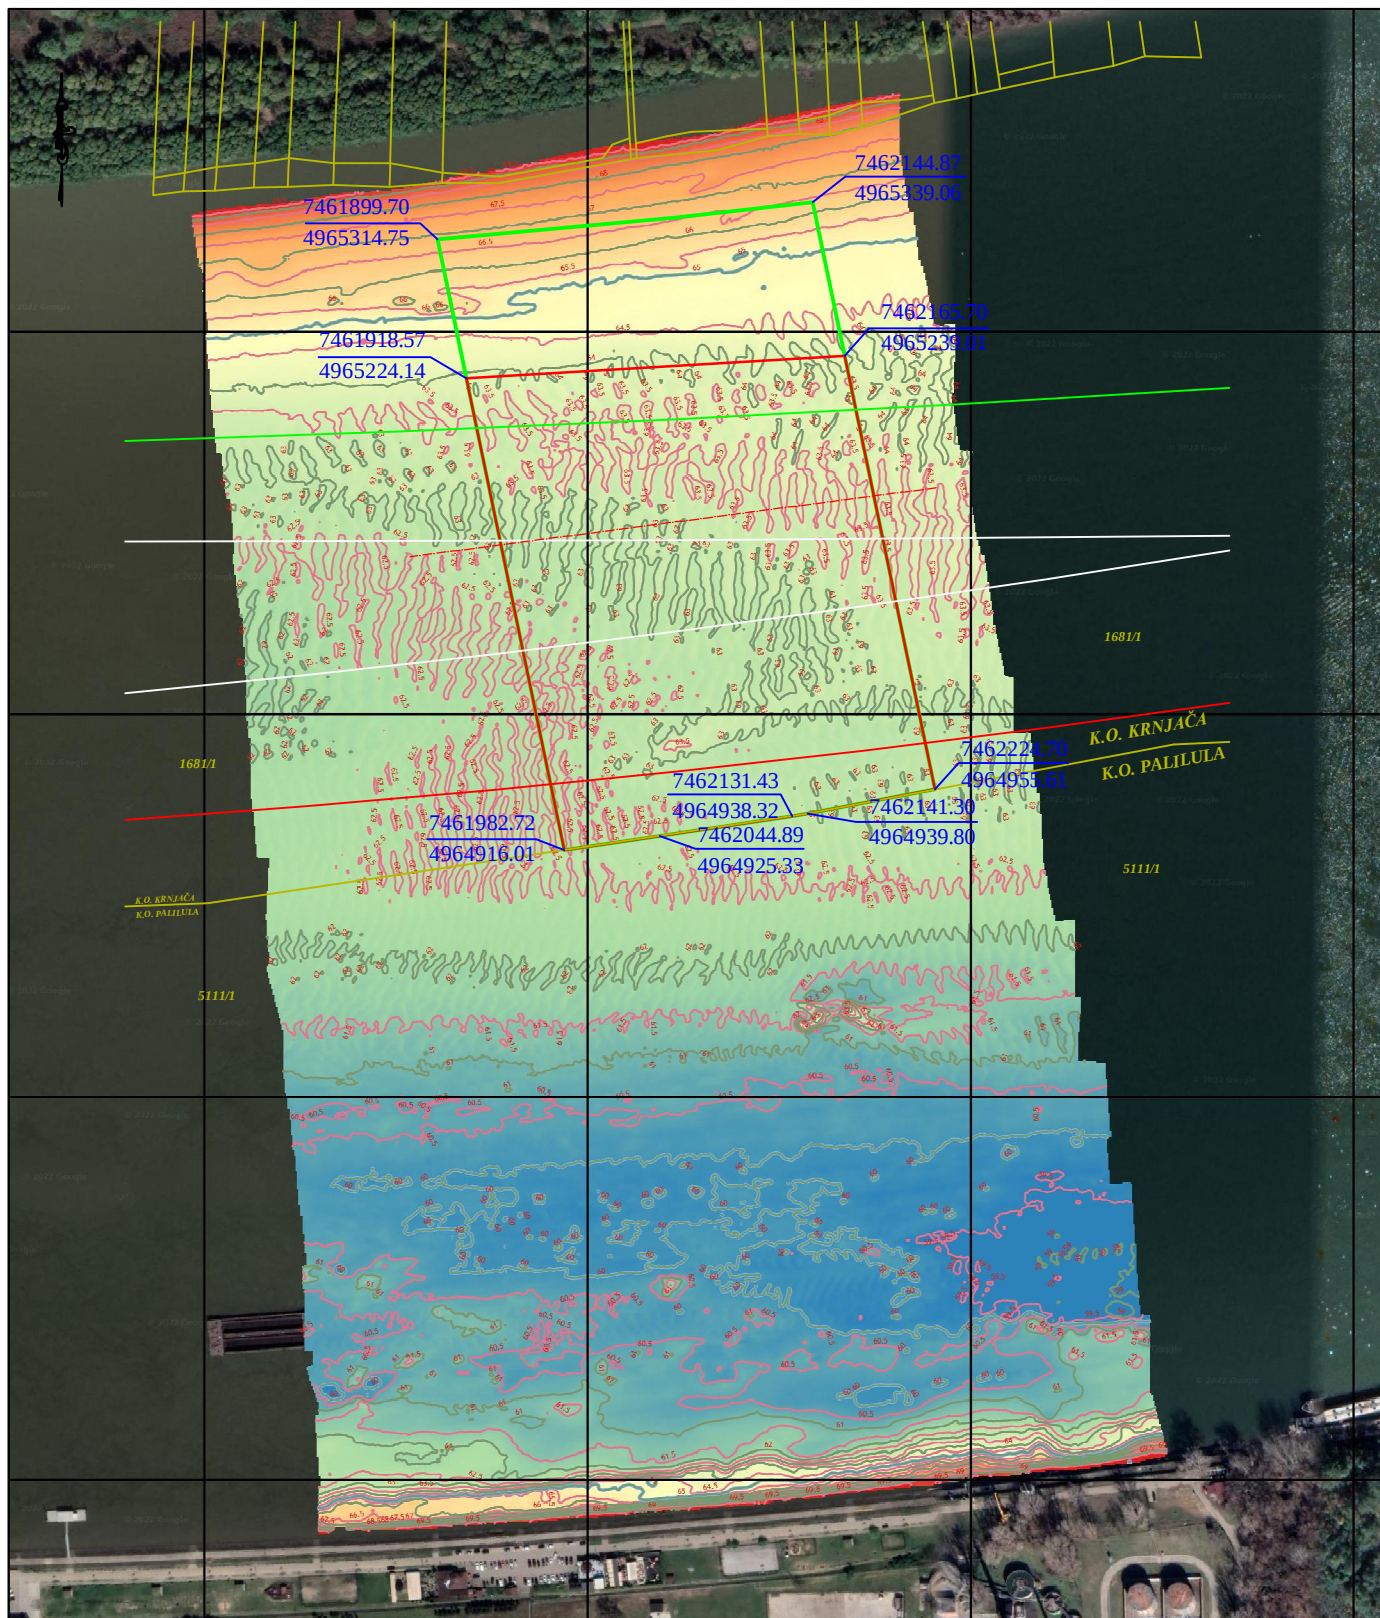

Projektna organizacija :

iC consulenten | a member of iC group

iC consulenten d.o.o.

SRB-11000 Beograd, Srbija, Kneza Miloša 19/3
T +381 11 303 92 38, F ++381 11 323 76 90
beograd@ic-group.org, www.ic-group.org
www.ic-consulenten


Hidrografska organizacija :

iC consulenten | a member of iC group

iC consulenten d.o.o.

SRB-11000 Beograd, Srbija, Kneza Miloša 19/3
T +381 11 303 92 38, F ++381 11 323 76 90
beograd@ic-group.org, www.ic-group.org
www.ic-consulenten

	Datum	Ime i prezime	Paraf	Investitor	" KARIN KOMERS MD " d.o.o Veternik Kompleks / Objekat / Mesto gradnje POZAJMIŠTE MATERIJAL NA RECI DUNAV KM 1164+800 - 1165+100	
Odg.projektant	---	Zoran Lj Rašić, dipl.ing.				
Odgovorno lice	---	Tanja J Jovančević, dipl.ing.				
Snimio	---	mr Tihomir Stošić, hidroraf				
Obradio	---	Mile Jašić, geometar				
1:5000	Naziv crteža			Projekat	Rev.	
	PREGLEDNI SITUACIONI PLAN			Crtež broj	List	
				-01-	01	

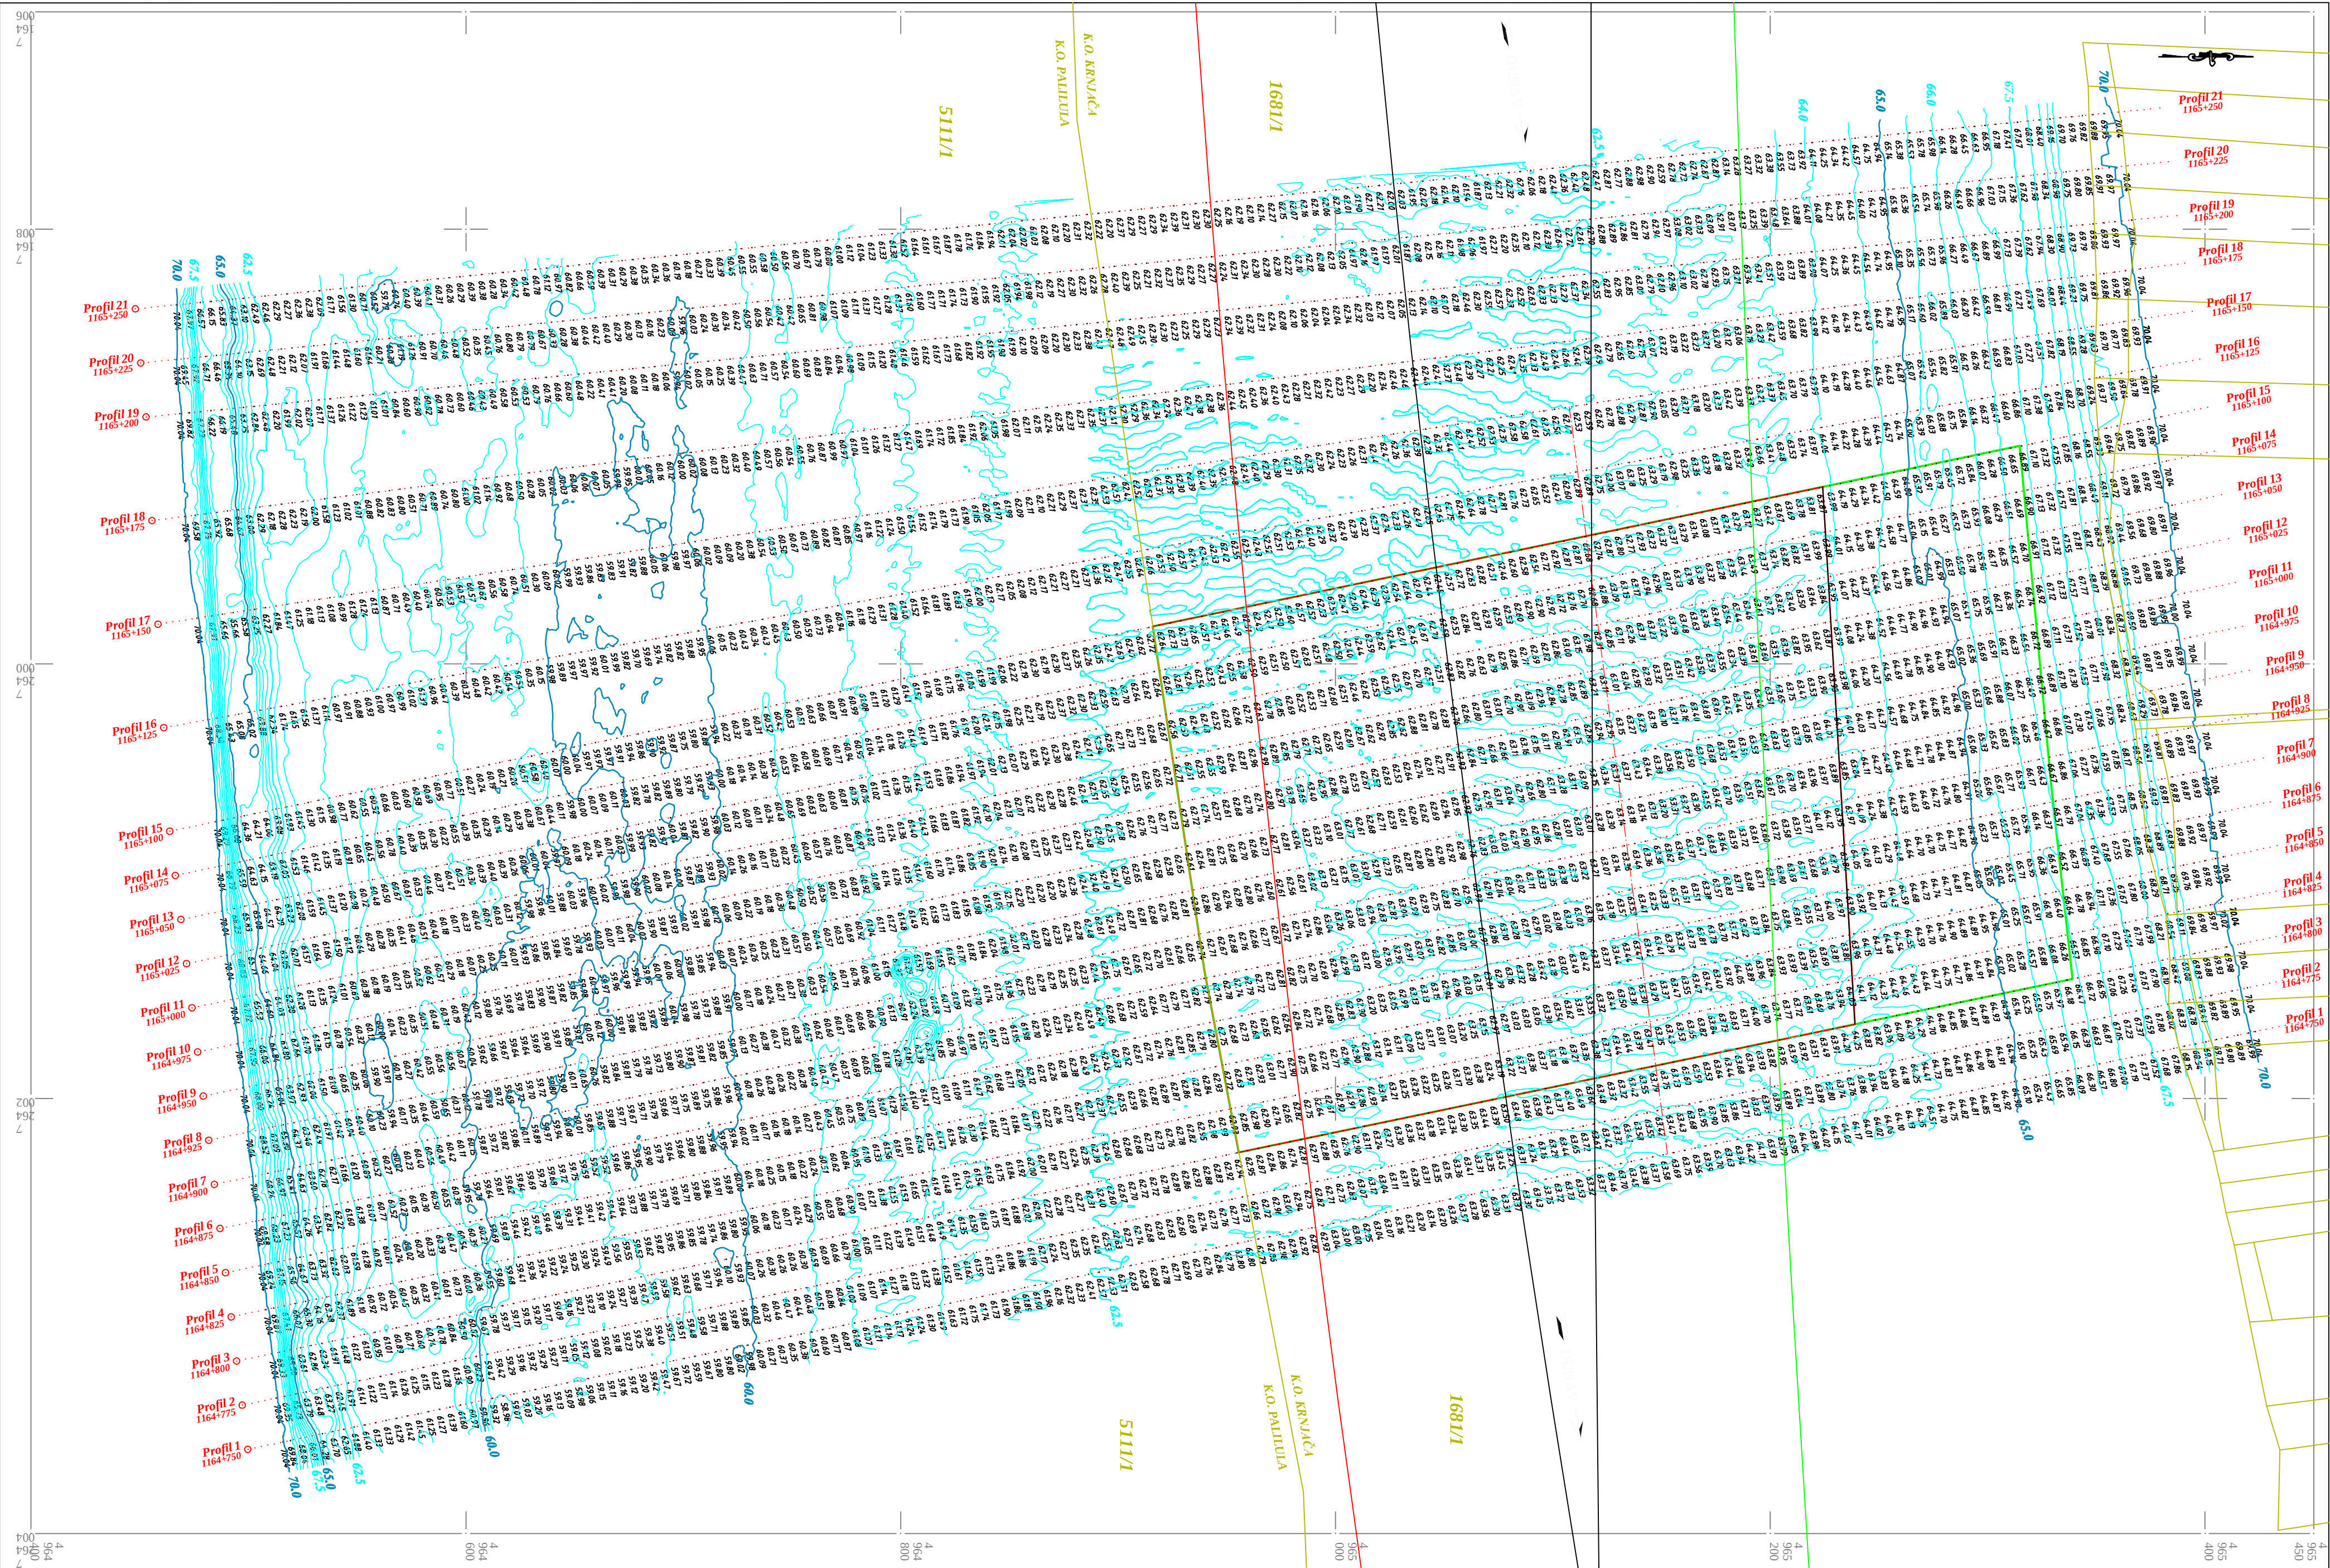

Projektna organizacija :		IC konsultingen		IC konsultingen	
IC konsultingen d.o.o.		SBB-11000 Beograd, Srbija, Kneza Mihaila 19/3		SBB-11000 Beograd, Srbija, Kneza Mihaila 19/3	
T +381 11 369 92 38 F +381 11 323 76 90		T +381 11 369 92 38 F +381 11 323 76 90		T +381 11 369 92 38 F +381 11 323 76 90	
www.ic-consultingen.rs		www.ic-consultingen.rs		www.ic-consultingen.rs	
Datum		Ime i prezime		Paraf	
---		Zoran Lj. Rastić, dipl.ing.			
Odgovornost lic		Tajnik / Izumitelj, dipl.ing.			
---		mr. Tihomir Stokić, Inženjer			
Opremljeno		Miloš Jakić, geodet			
Naziv crteža		Investitor		Revizija	
SITUACIONI PLAN		"KARN KOMERS MD" d.o.o Varnik		01	
1:2000		Crtan broj		-03-	

Projektna organizacija :

IC konsultingen d.o.o.

SBB-11000 Beograd, Srbija, Kneza Mihaila 19/3

T +381 11 369 92 38 F +381 11 323 76 90

www.ic-consultingen.rs

Hidrografska organizacija :

IC konsultingen

SBB-11000 Beograd, Srbija, Kneza Mihaila 19/3

T +381 11 369 92 38 F +381 11 323 76 90

www.ic-consultingen.rs

K.O. KRNJAČA

POSAMIŠTE MATERIAL

NA RECI DUNAV KM 1164+800 - 1165+100

K.O. PALUĐA

POSAMIŠTE MATERIAL

NA R. DUNAV KM. 1164+800 - 1165+100

SITUACIONI PLAN

POSAMIŠTE MATERIALA

NA R. DUNAV KM. 1164+800 - 1165+100

R = 1 : 2.000

e = 0.5 m

datum mjereno : 27. Jun 2022. godine

radni nivo vode na dan mjereno : 70.04 m.n.m. na vodostajnoj lizni Zemun +229

- Legenda :**
- Linija izobilja u vodi
 - Linija izobilja na suvom
 - Granica linija katastarskih parcela
 - Dodatne oznake
 - Kriva iskop
 - Dimenzionisanje
 - Linija projektiranih poravnih profila sa naznačenom "P" profila nazivom

Datum mjereno :		27. Jun 2022. godine	
Radni nivo vode na dan mjereno :		70.04 m.n.m. na vodostajnoj lizni Zemun +229	
Datum izdavanja :		27. Jun 2022. godine	
Radni nivo vode na dan izdavanja :		70.04 m.n.m. na vodostajnoj lizni Zemun +229	
Datum projekcije :		27. Jun 2022. godine	
Radni nivo vode na dan projekcije :		70.04 m.n.m. na vodostajnoj lizni Zemun +229	
Datum izdavanja :		27. Jun 2022. godine	
Radni nivo vode na dan izdavanja :		70.04 m.n.m. na vodostajnoj lizni Zemun +229	
Datum projekcije :		27. Jun 2022. godine	
Radni nivo vode na dan projekcije :		70.04 m.n.m. na vodostajnoj lizni Zemun +229	

