

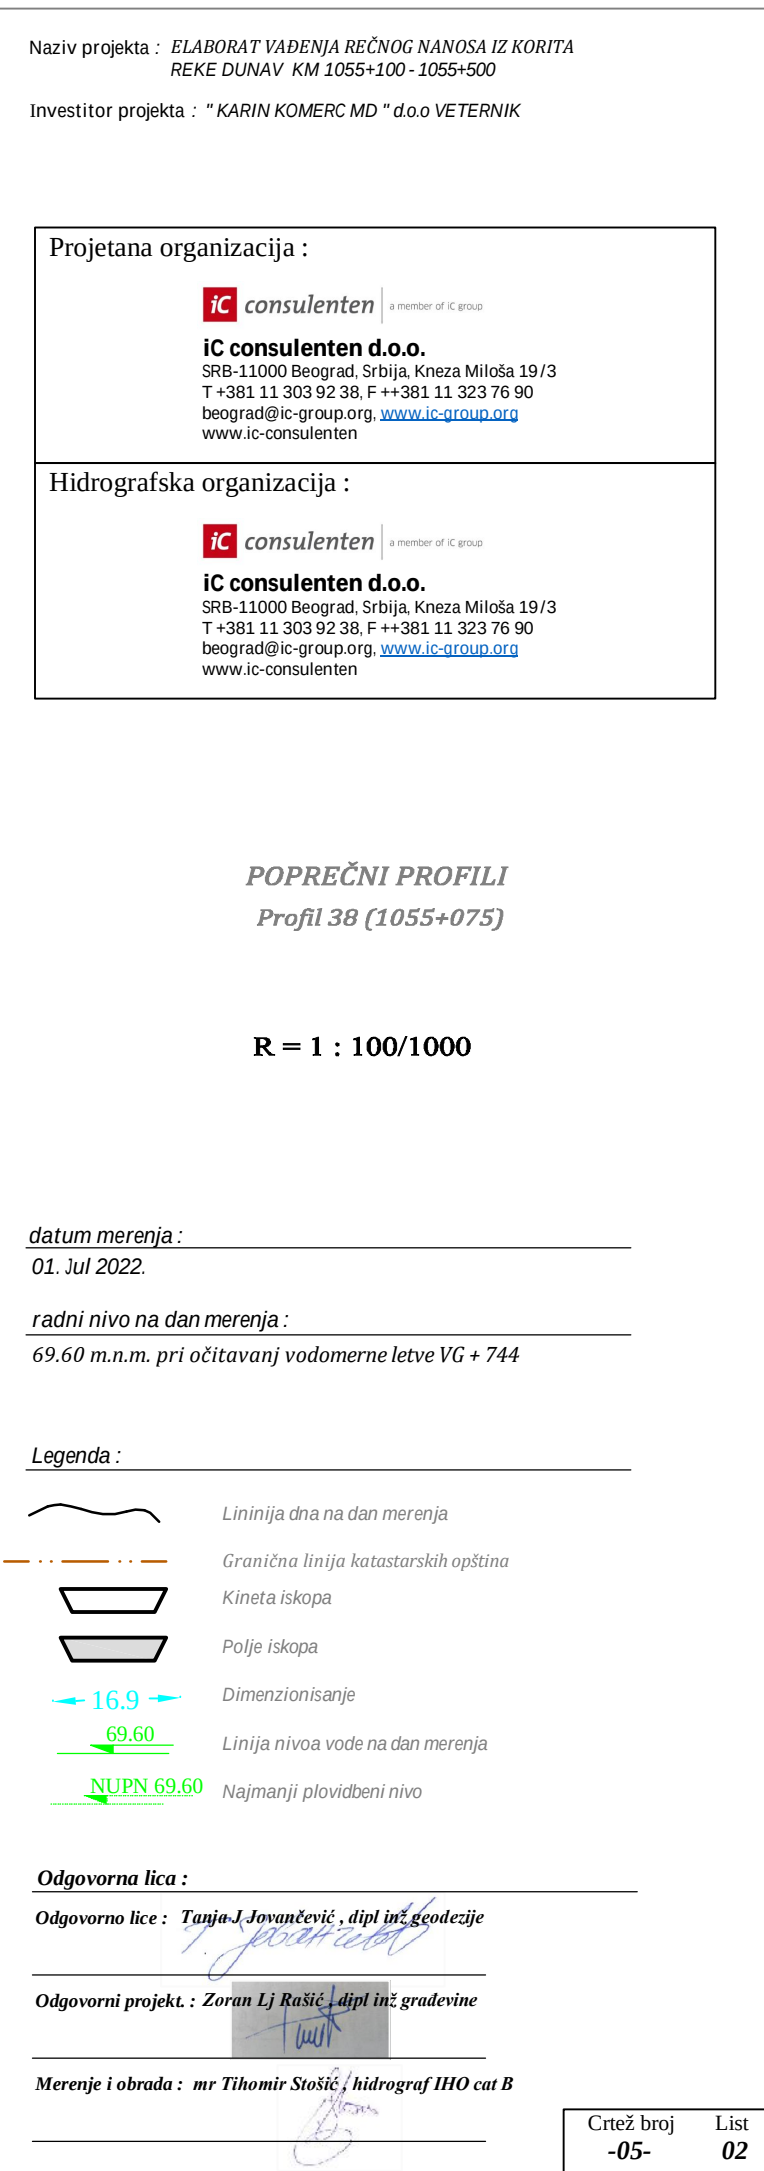


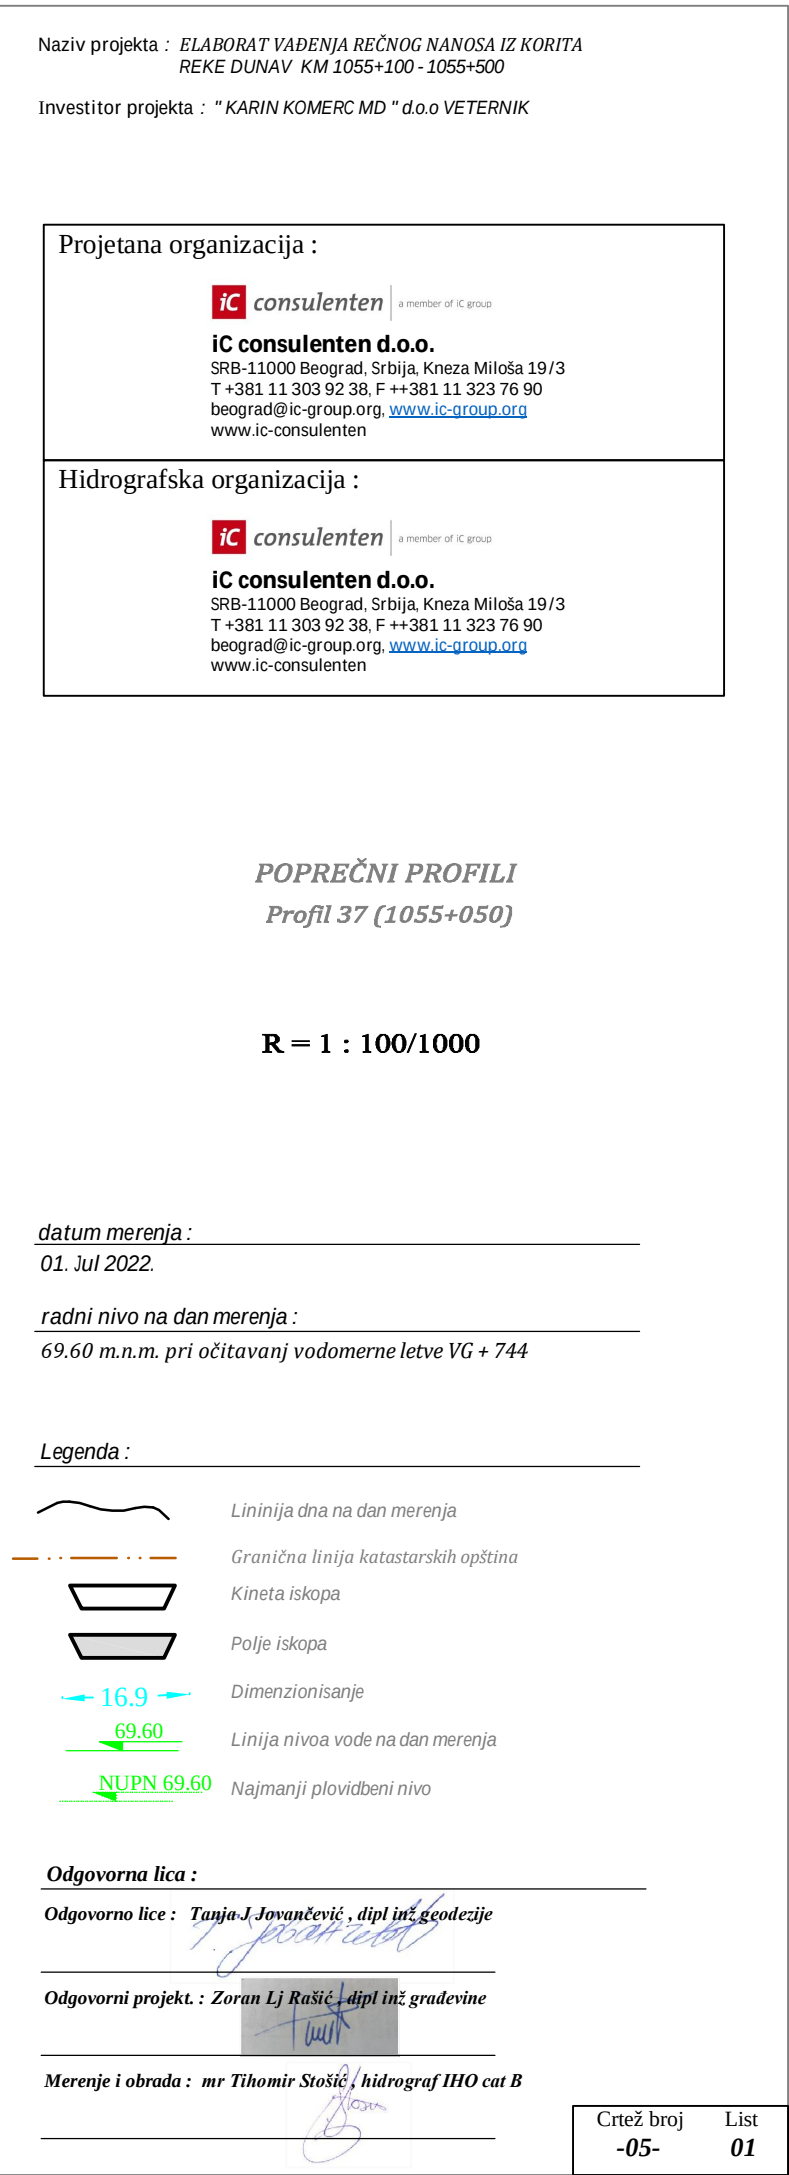

DO

Profil 39 (1055+100) R=1:100/1000

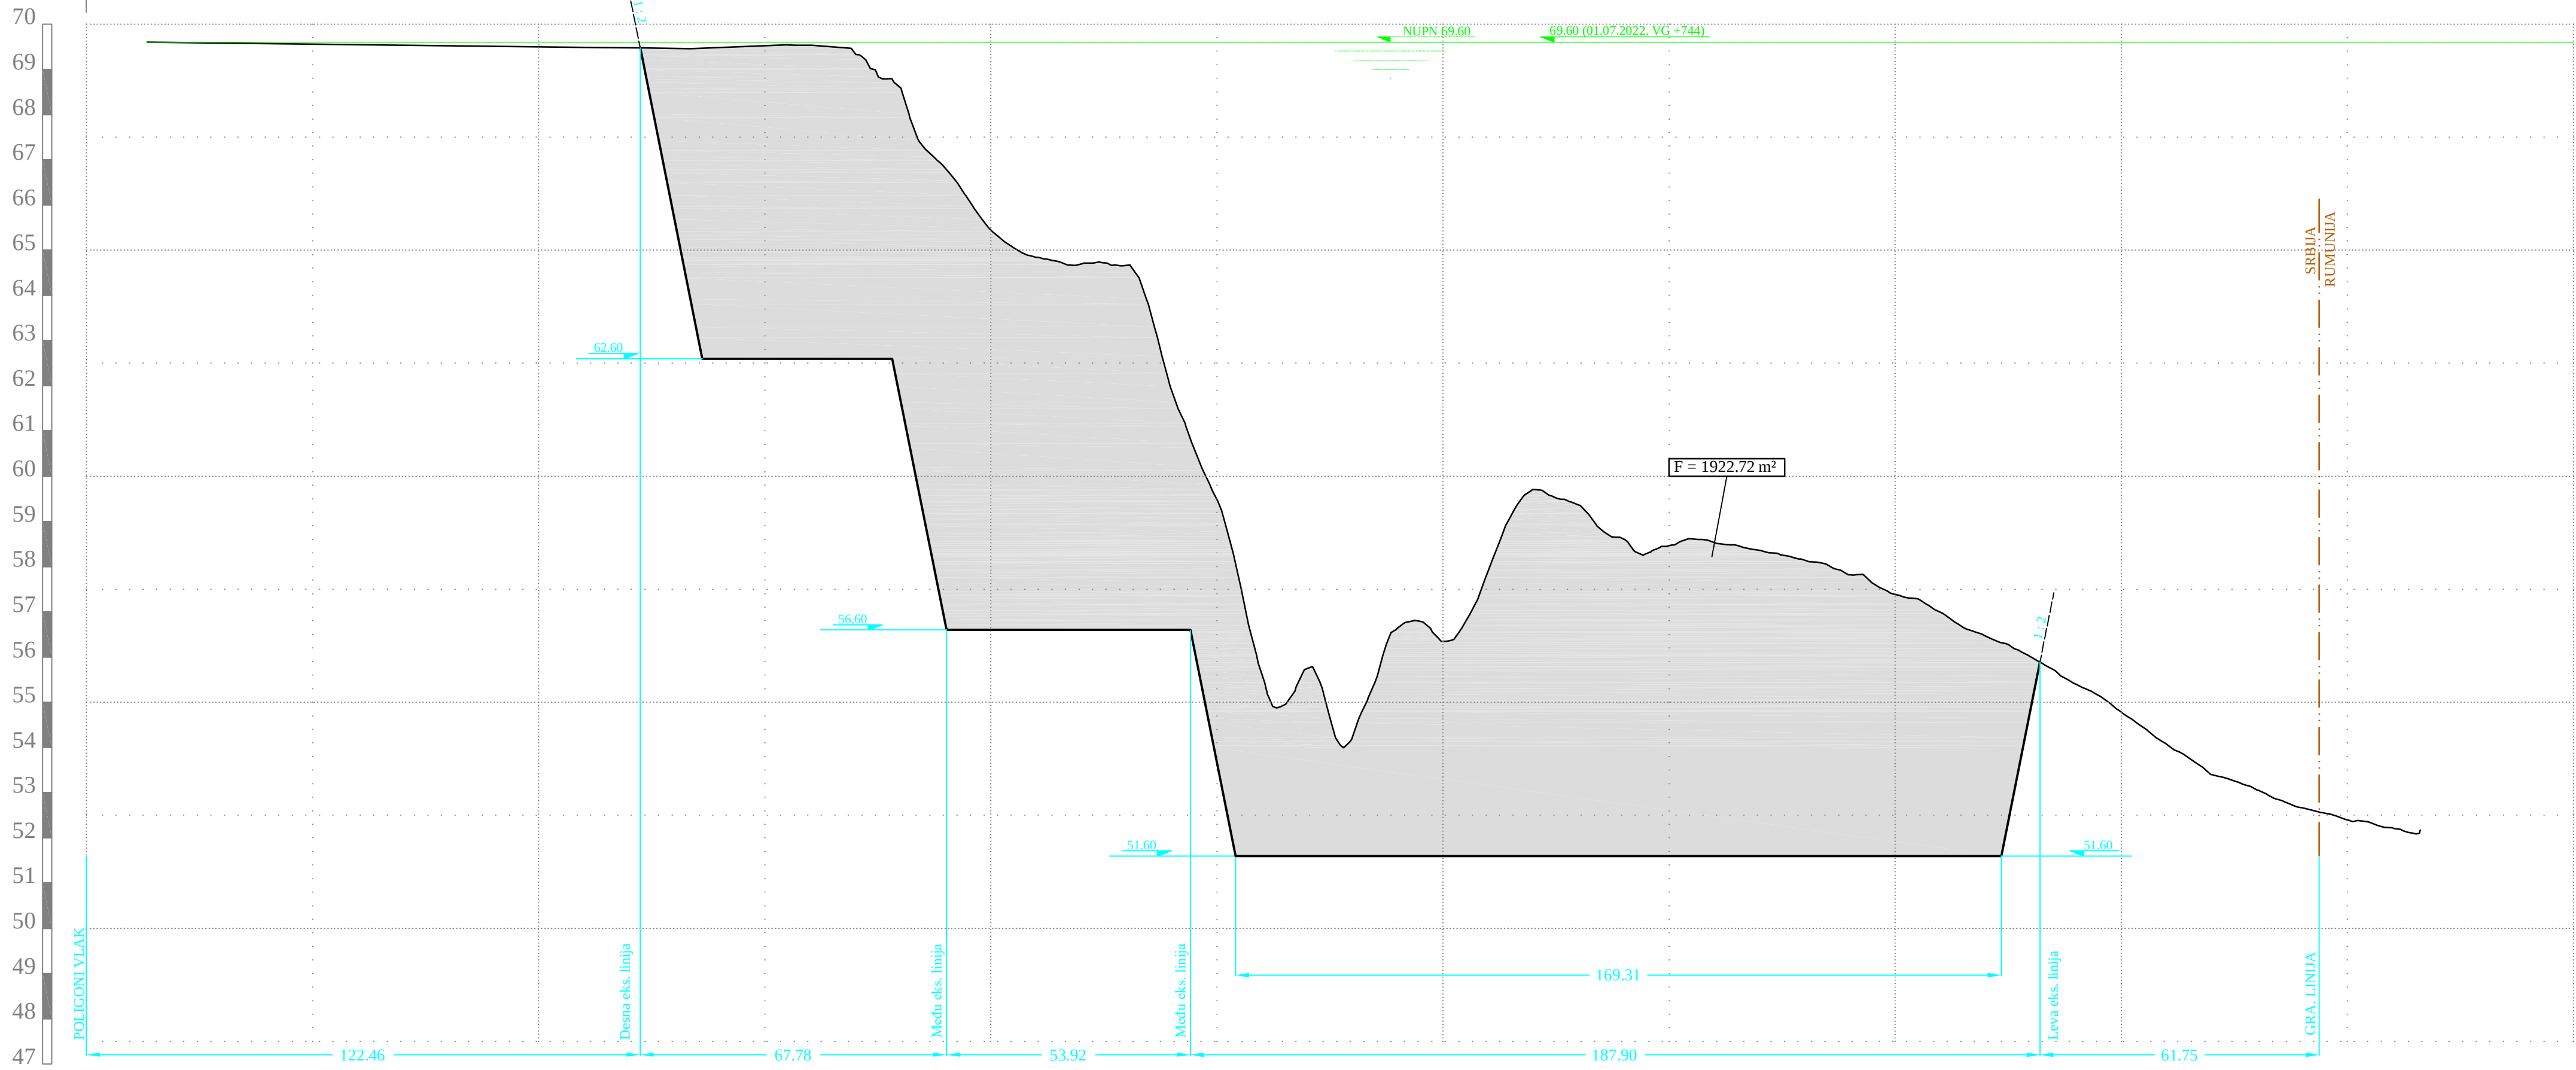


Naziv projekta : ELABORAT VAĐENJA REČNOG NANOŠA IZ KORITA
REKE DUNAV KM 1055+100 - 1055+500
Investitor projekta : "KARIN KOMERC MD" d.o.o VETERNIK

Projektna organizacija :

IC consulenten a member of IC group
IC consulenten d.o.o.
SRB-11000 Beograd, Srbija, Kneza Miloša 19/3
T +381 11 303 92 38, F ++381 11 323 76 90
beograd@ic-group.org www.ic-group.org
www.ic-consulenten

Hidrografska organizacija :

IC consulenten a member of IC group
IC consulenten d.o.o.
SRB-11000 Beograd, Srbija, Kneza Miloša 19/3
T +381 11 303 92 38, F ++381 11 323 76 90
beograd@ic-group.org www.ic-group.org
www.ic-consulenten

POPREČNI PROFILI
Profil 39 (1055+100)

R = 1 : 100/1000

datum merenja :
01. Jul 2022.
radni nivo na dan merenja :
69.60 m.n.m. pri očitavanju vodomerne letve VG + 744


- Legenda :
- Linija dna na dan merenja
 - Granična linija katastarskih opština
 - Kineta iskopa
 - Polje iskopa
 - Dimenzionisanje
 - Linija nivoa vode na dan merenja
 - Najmanji plovibeni nivo

Odgovorna lica :

Crtež broj List
-05- 03

DO

Profil 40 (1055+125) R=1:100/1000

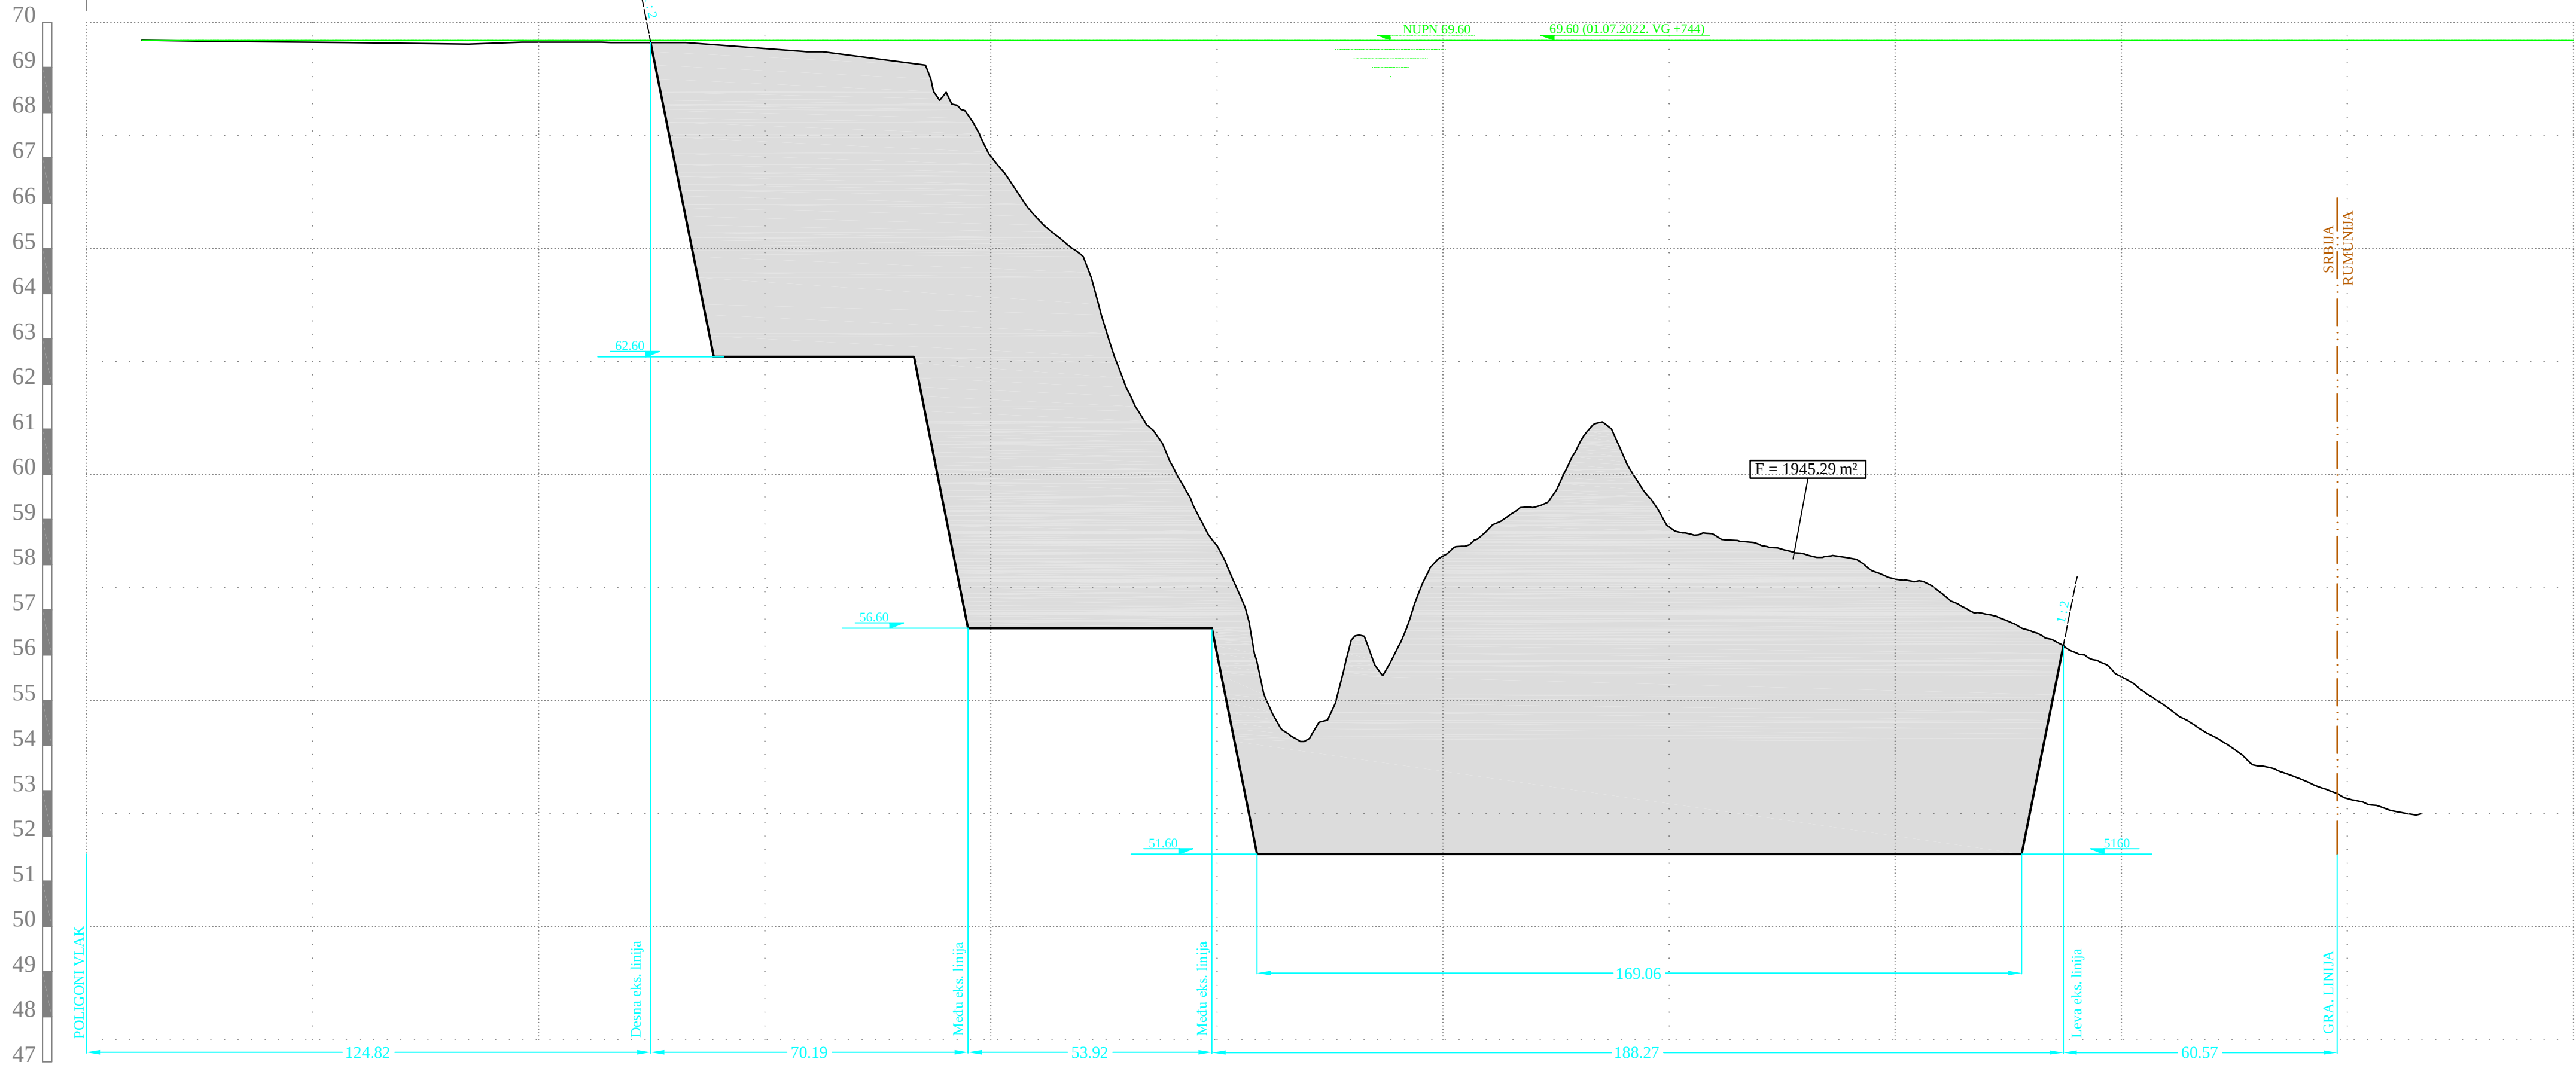


Naziv projekta : ELABORAT VAĐENJA REČNOG NANOŠA IZ KORITA
REKE DUNAV KM 1055+100 - 1055+500
Investitor projekta : "KARIN KOMERC MD" d.o.o VETERNIK

Projektna organizacija :

IC consulenten a member of IC group
IC consulenten d.o.o.
SRB-11000 Beograd, Srbija, Kneza Miloša 19/3
T +381 11 303 92 38, F ++381 11 323 76 90
beograd@ic-group.org www.ic-group.org
www.ic-consulenten

Hidrografska organizacija :

IC consulenten a member of IC group
IC consulenten d.o.o.
SRB-11000 Beograd, Srbija, Kneza Miloša 19/3
T +381 11 303 92 38, F ++381 11 323 76 90
beograd@ic-group.org www.ic-group.org
www.ic-consulenten

POPREČNI PROFILI
Profil 40 (1055+125)



R = 1 : 100/1000

datum merenja :
01. Jul 2022.
radni nivo na dan merenja :
69.60 m.n.m. pri očitavanju vodomerne letve VG + 744

- Legenda :
- Linija dna na dan merenja
 - Granična linija katastarskih opština
 - Kineta iskopa
 - Polje iskopa
 - Dimenzionisanje
 - Linija nivoa vode na dan merenja
 - Najmanji plovibeni nivo

Odgovorna lica :

Crtež broj List
-05- 04

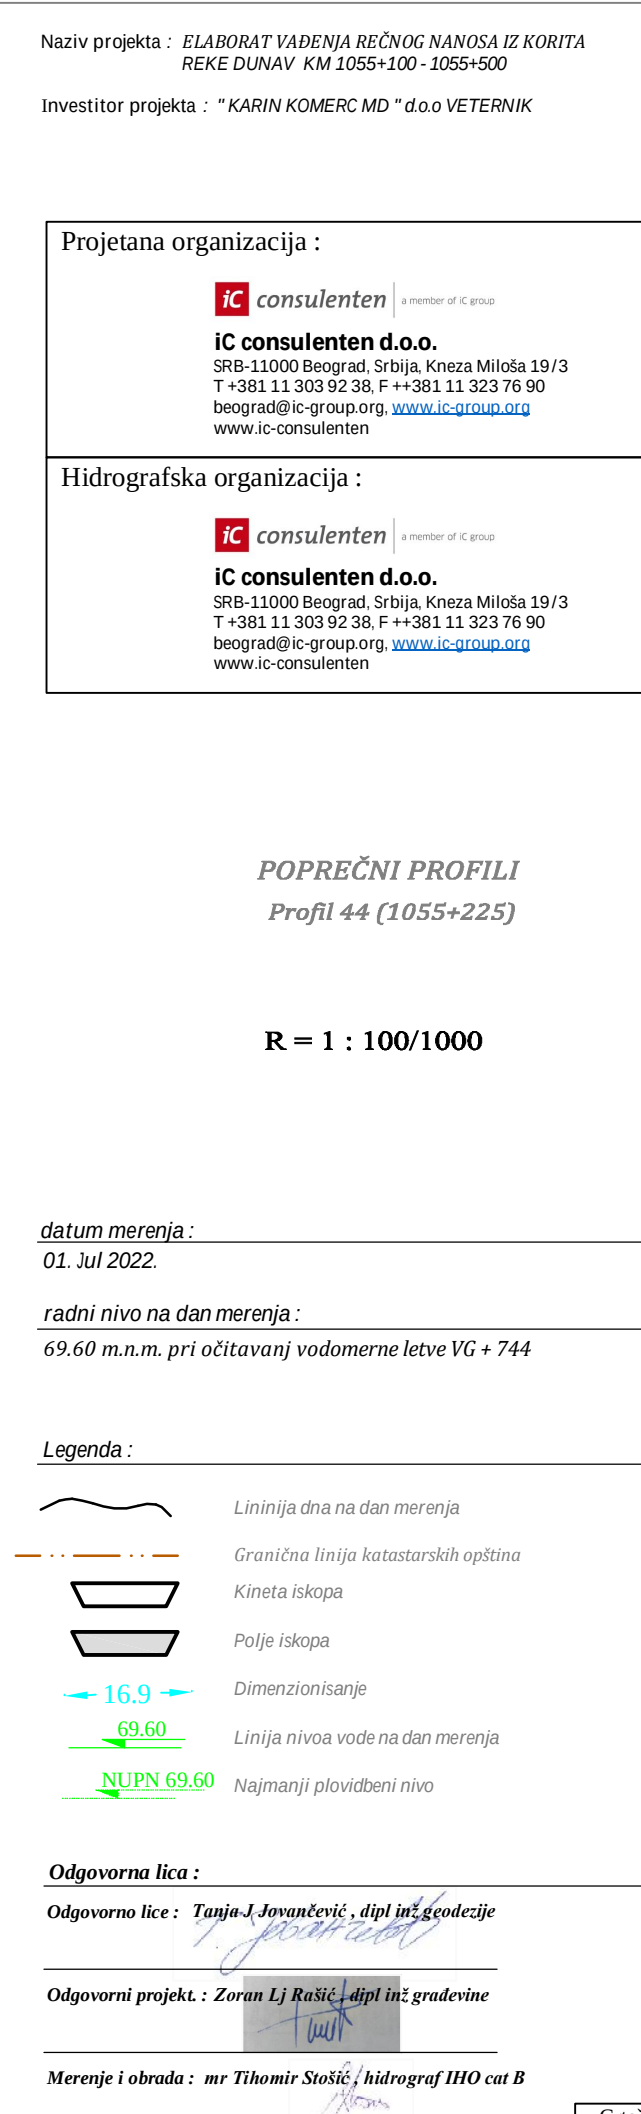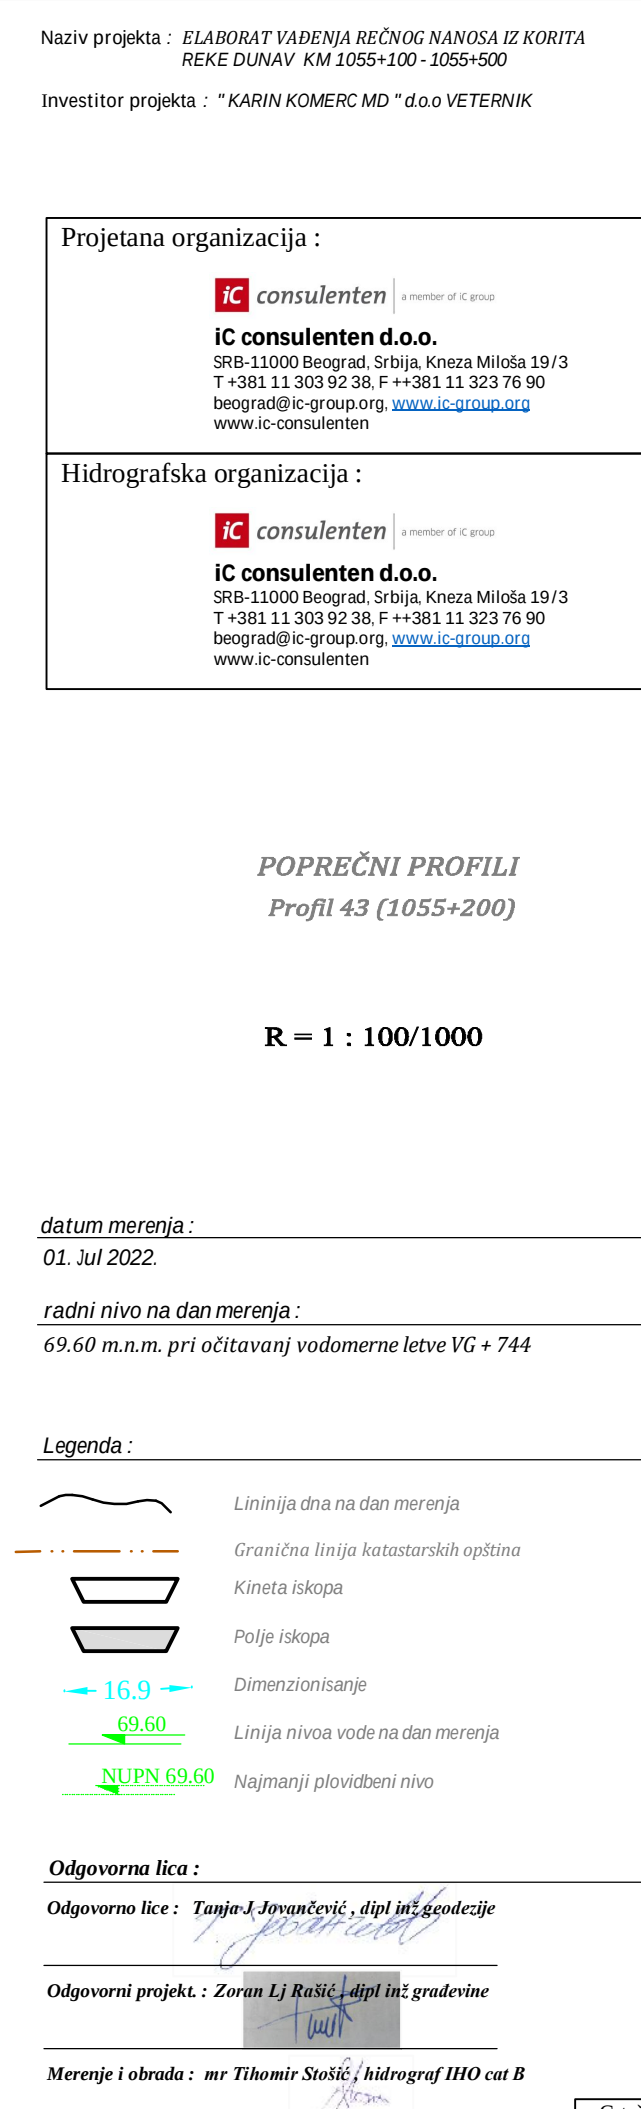

Projatana organizacija :

ic consulenten
iC consulenten d.o.o.
SRB-11000 Beograd, Srbija, Kneza Miloša 19/3
T +381 11 303 92 38, F ++381 11 323 76 90
beograd@ic-group.org, www.ic-group.org
www.ic-consulenten

Hidrografska organizacija :

ic consulenten
iC consulenten d.o.o.
SRB-11000 Beograd, Srbija, Kneza Miloša 19/3
T +381 11 303 92 38, F ++381 11 323 76 90
beograd@ic-group.org, www.ic-group.org
www.ic-consulenten

POPREČNI PROFILI
Profil 45 (1055+250)

R = 1 : 100/1000

datum merenja :
01. Jul 2022.

radni nivo na dan merenja :
69.60 m.n.m. pri očitavanj vodomerne letve VG + 744

Legenda :

- Linija dna na dan merenja
- Granična linija katastarskih opština
- Kineta iskopa
- Polje iskopa
- Dimenzionisanje
- Linija nivoa vode na dan merenja
- Najmanji plovibeni nivo

Odgovorna lica :


Odgovorno lice : Tanja J. Jovanović, dipl. inž. geod. inž.

Odgovorni projekt : Zoran Lj. Rašić, dipl. inž. građevine

Merenje i obrada : mr. Tihomir Stojić, hidrograf IHO cat B


Crtič broj
-05-
List
09

Profil 45 (1055+250) R=1:100/1000

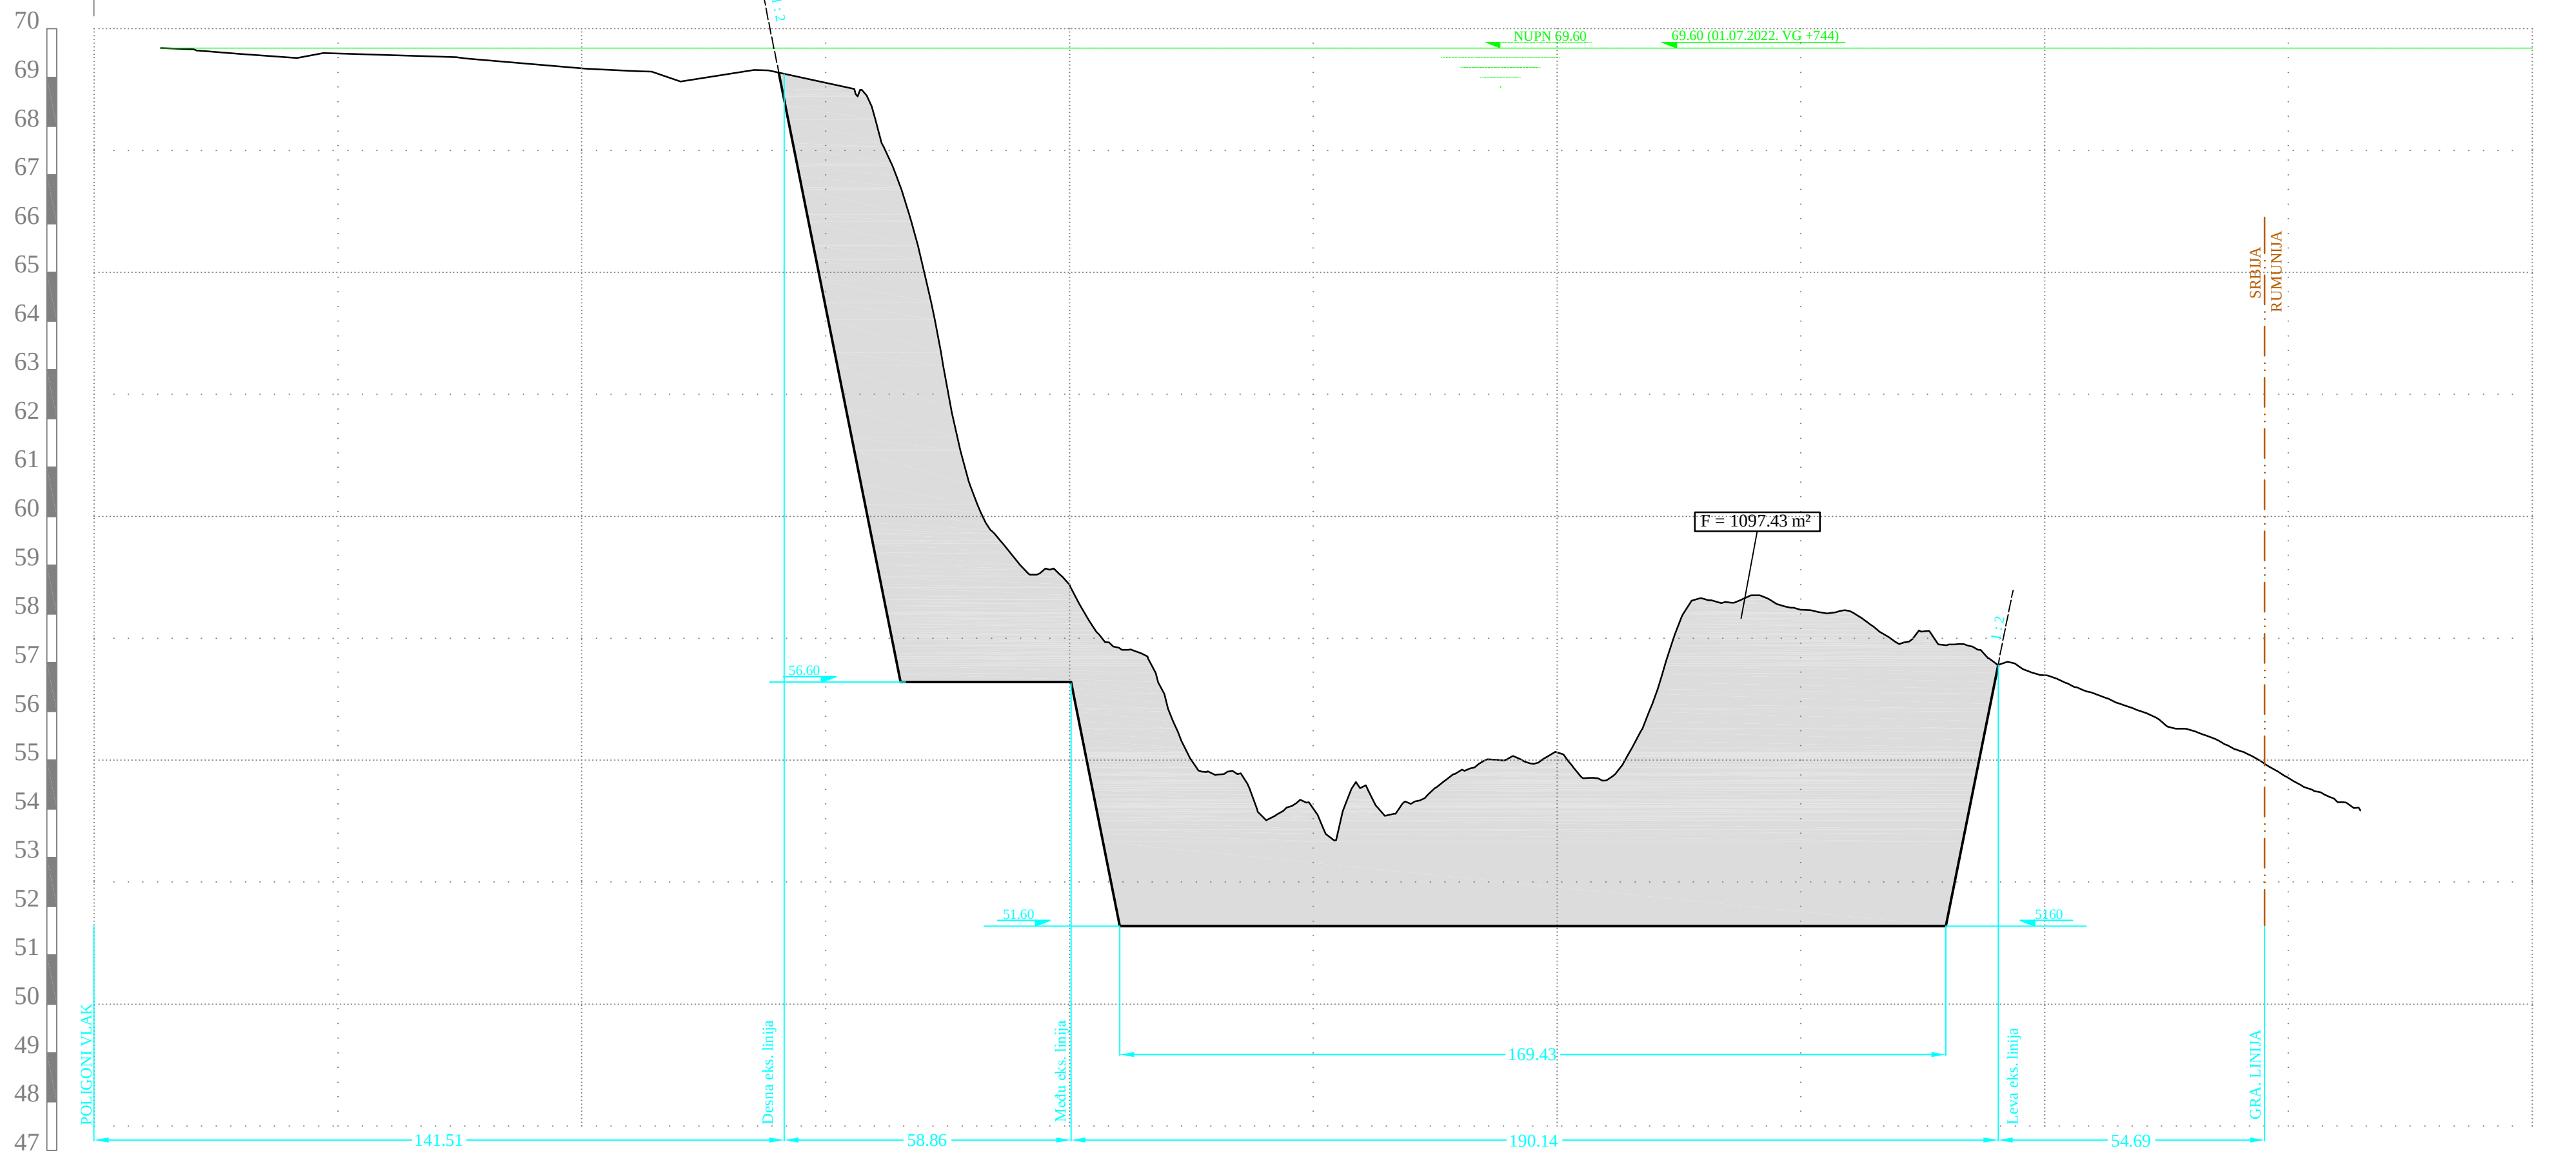


Profil 46 (1055+275) R=1:100/1000

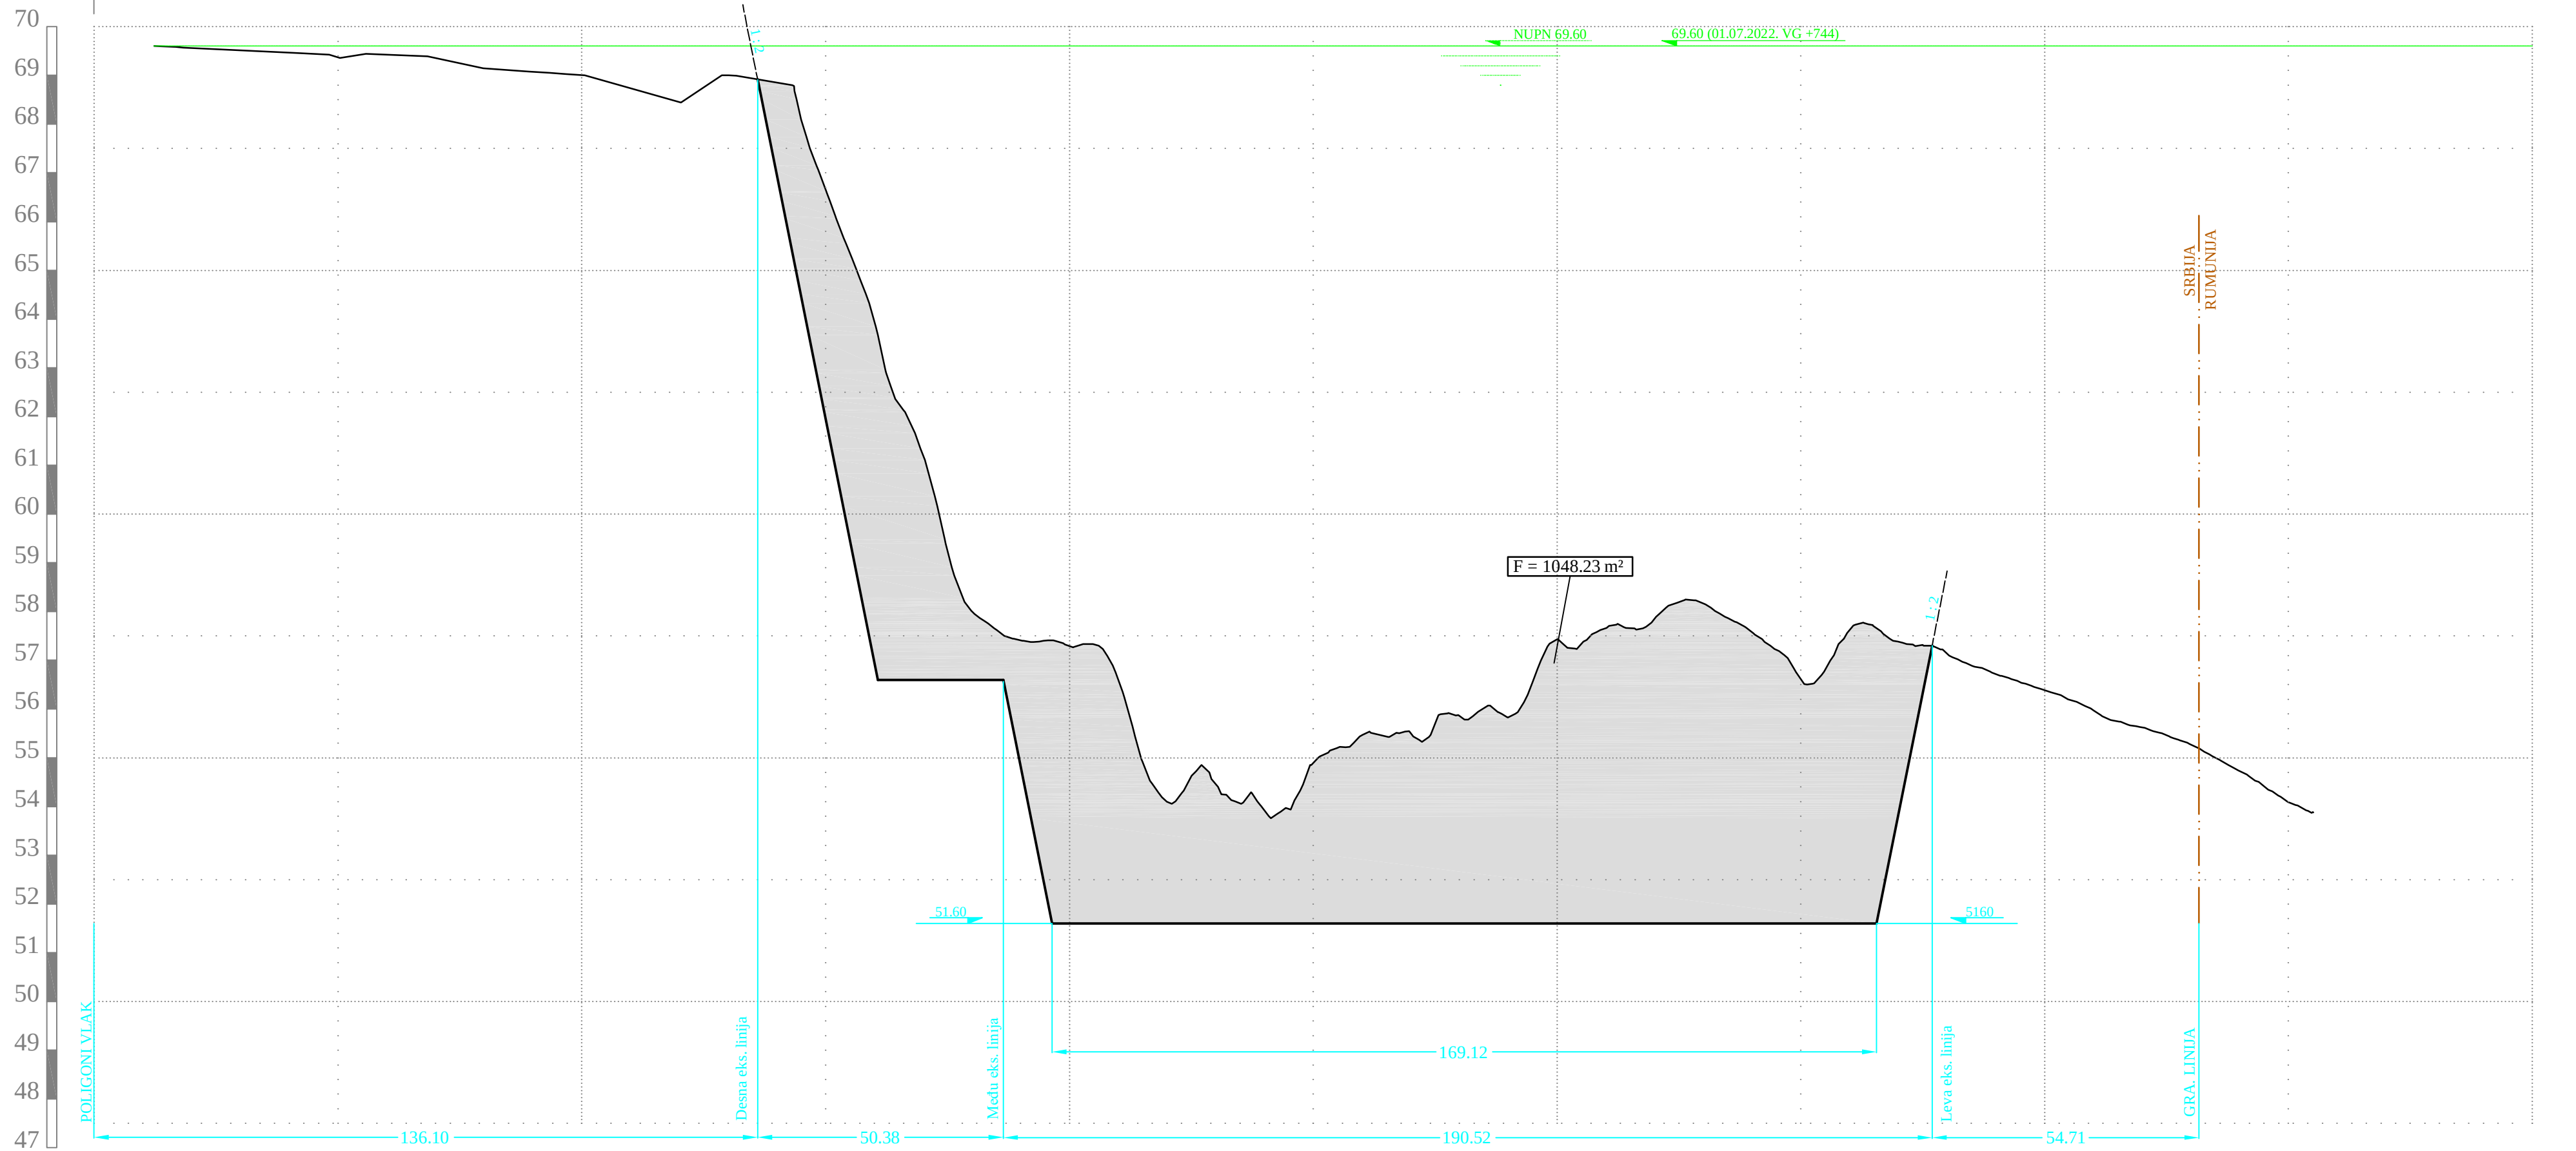


Projatana organizacija :

ic consulenten
iC consulenten d.o.o.
SRB-11000 Beograd, Srbija, Kneza Miloša 19/3
T +381 11 303 92 38, F ++381 11 323 76 90
beograd@ic-group.org, www.ic-group.org
www.ic-consulenten

Hidrografska organizacija :

ic consulenten
iC consulenten d.o.o.
SRB-11000 Beograd, Srbija, Kneza Miloša 19/3
T +381 11 303 92 38, F ++381 11 323 76 90
beograd@ic-group.org, www.ic-group.org
www.ic-consulenten

POPREČNI PROFILI
Profil 46 (1055+275)

R = 1 : 100/1000

datum merenja :
01. Jul 2022.

radni nivo na dan merenja :
69.60 m.n.m. pri očitavanj vodomerne letve VG + 744

Legenda :

- Linija dna na dan merenja
- Granična linija katastarskih opština
- Kineta iskopa
- Polje iskopa
- Dimenzionisanje
- Linija nivoa vode na dan merenja
- Najmanji plovibeni nivo

Odgovorna lica :

Odgovorno lice : Tanja J. Jovanović, dipl. inž. geod. inž.

Odgovorni projekt : Zoran Lj. Rašić, dipl. inž. građevine

Merenje i obrada : mr. Tihomir Stojić, hidrograf IHO cat B

Crtič broj
-05-
List
10

Projatana organizacija :

IC consulenten
iC consulenten d.o.o.
SRB-11000 Beograd, Srbija, Kneza Miloša 19/3
T ++381 11 303 92 38, F ++381 11 323 76 90
beograd@ic-group.org, www.ic-group.org
www.ic-consulenten

Hidrografska organizacija :

IC consulenten
iC consulenten d.o.o.
SRB-11000 Beograd, Srbija, Kneza Miloša 19/3
T ++381 11 303 92 38, F ++381 11 323 76 90
beograd@ic-group.org, www.ic-group.org
www.ic-consulenten

POPREČNI PROFILI
Profil 47 (1055+300)

R = 1 : 100/1000

datum merenja :
01. Jul 2022.

radni nivo na dan merenja :
69.60 m.n.m. pri očitavanj vodomerne letve VG + 744

Legenda :

- Linija dna na dan merenja
- Granična linija katastarskih opština
- Kineta iskopa
- Polje iskopa
- Dimenzionisanje
- Linija nivoa vode na dan merenja
- NUPN 69.60
- Najmanji plovibeni nivo

Odgovorna lica :


Odgovorno lice : Tanja Jovanović, dipl inž inženjering

Odgovorni projekt : Zoran Lj Rašić, dipl inž građevine

Merenje i obrada : mr Tihomir Stosić, hidrograf IHO cat B


Crtič broj
-05-
List
11

Profil 47 (1055+300) R=1:100/1000

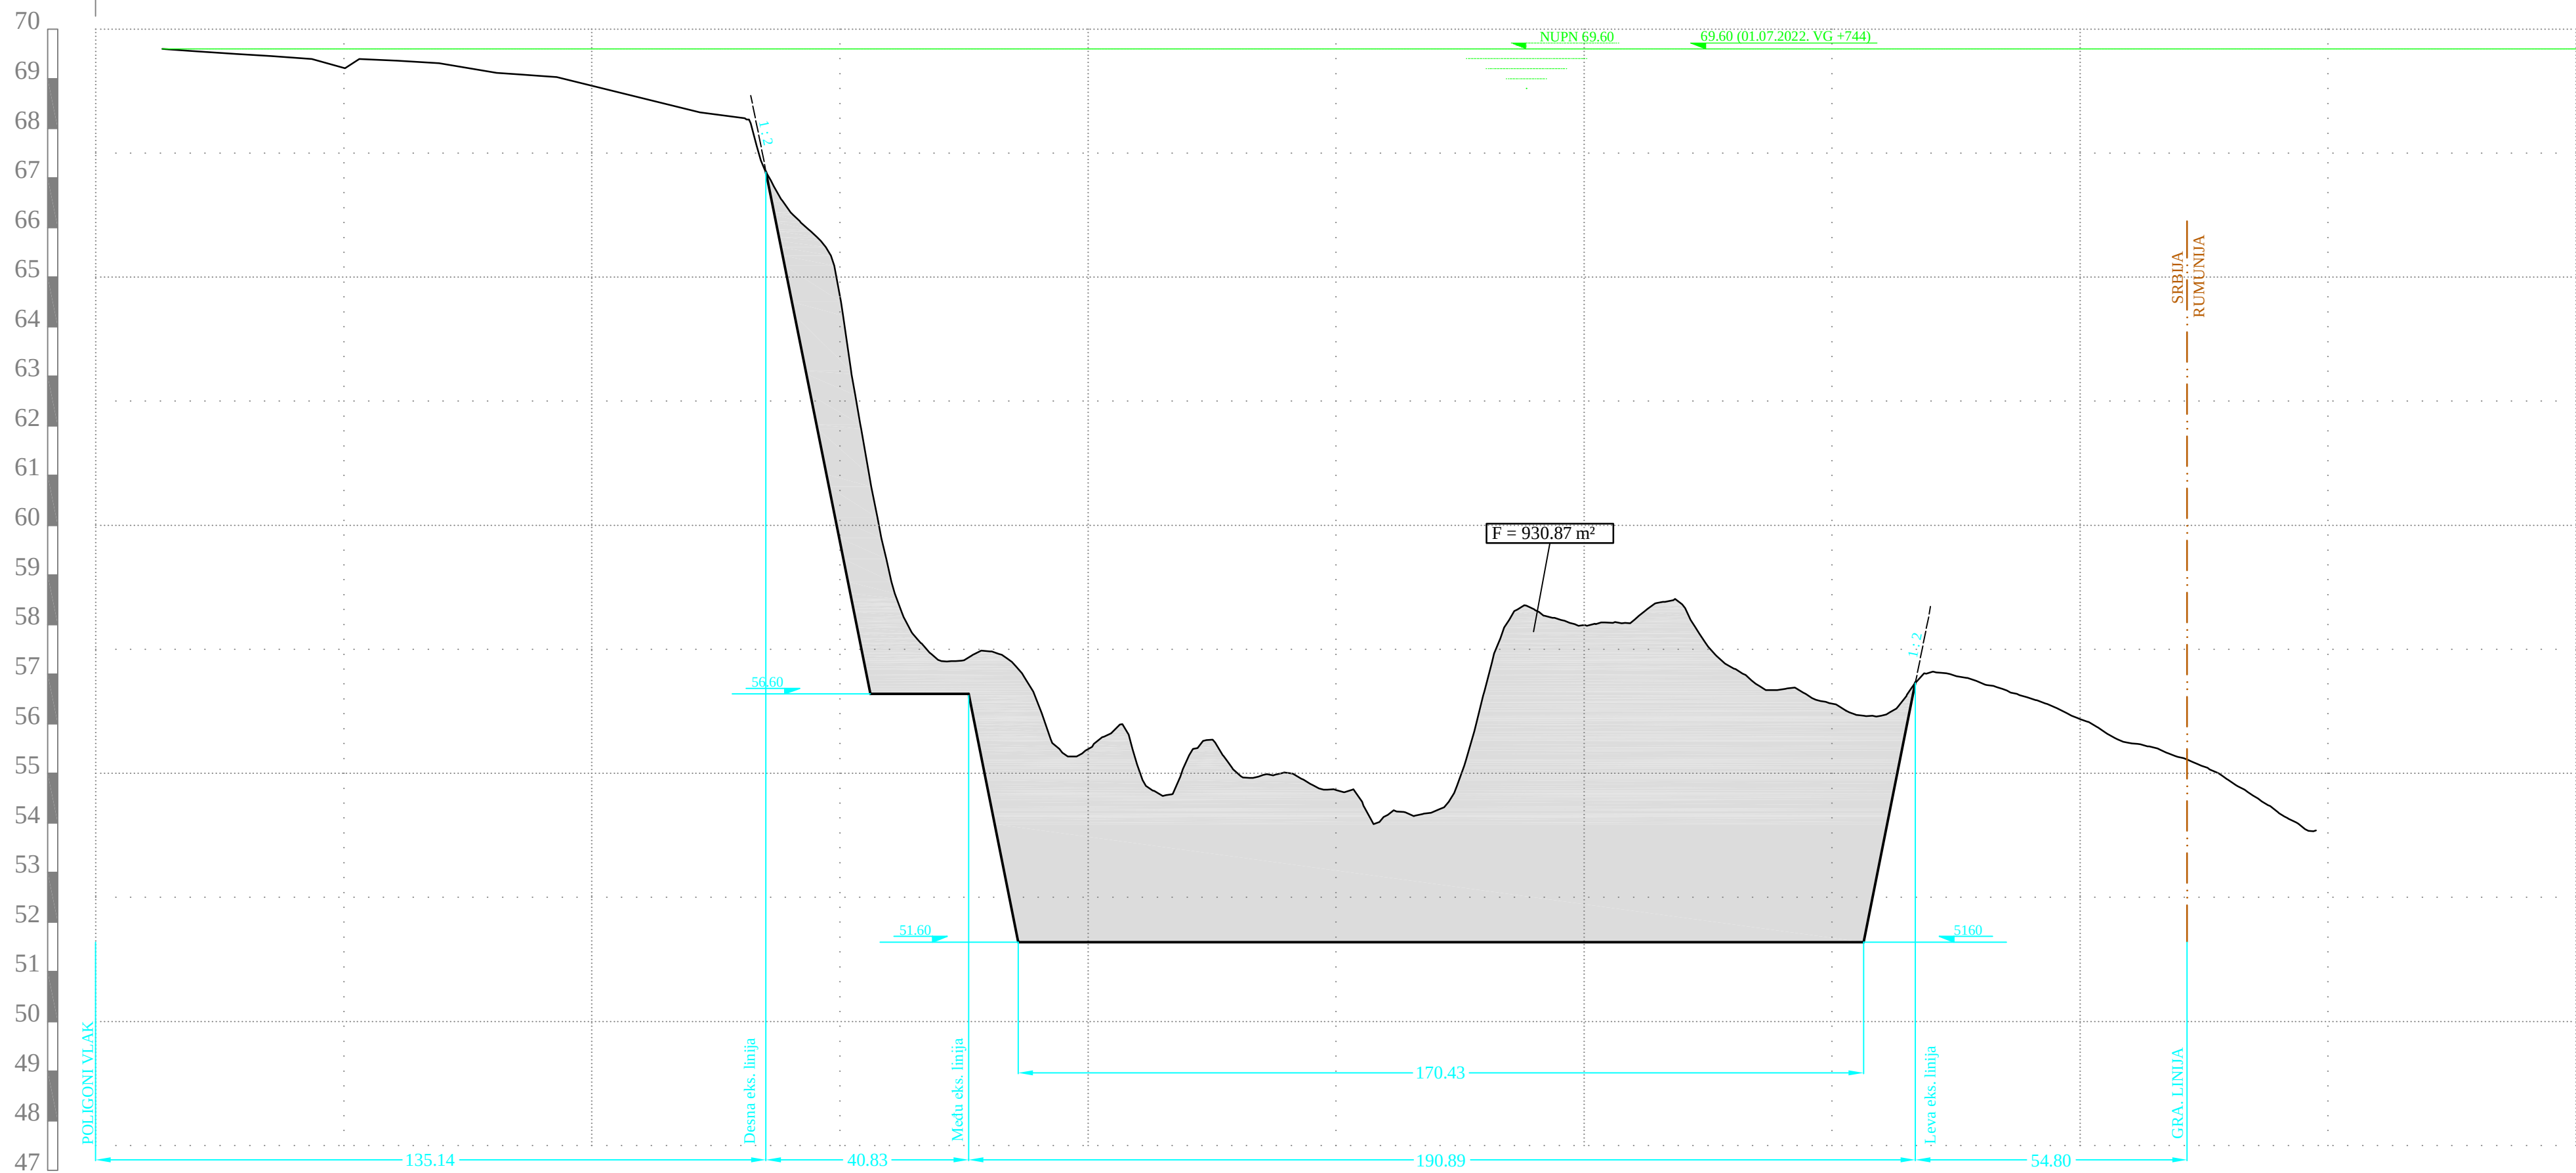


Profil 48 (1055+325) R=1:100/1000

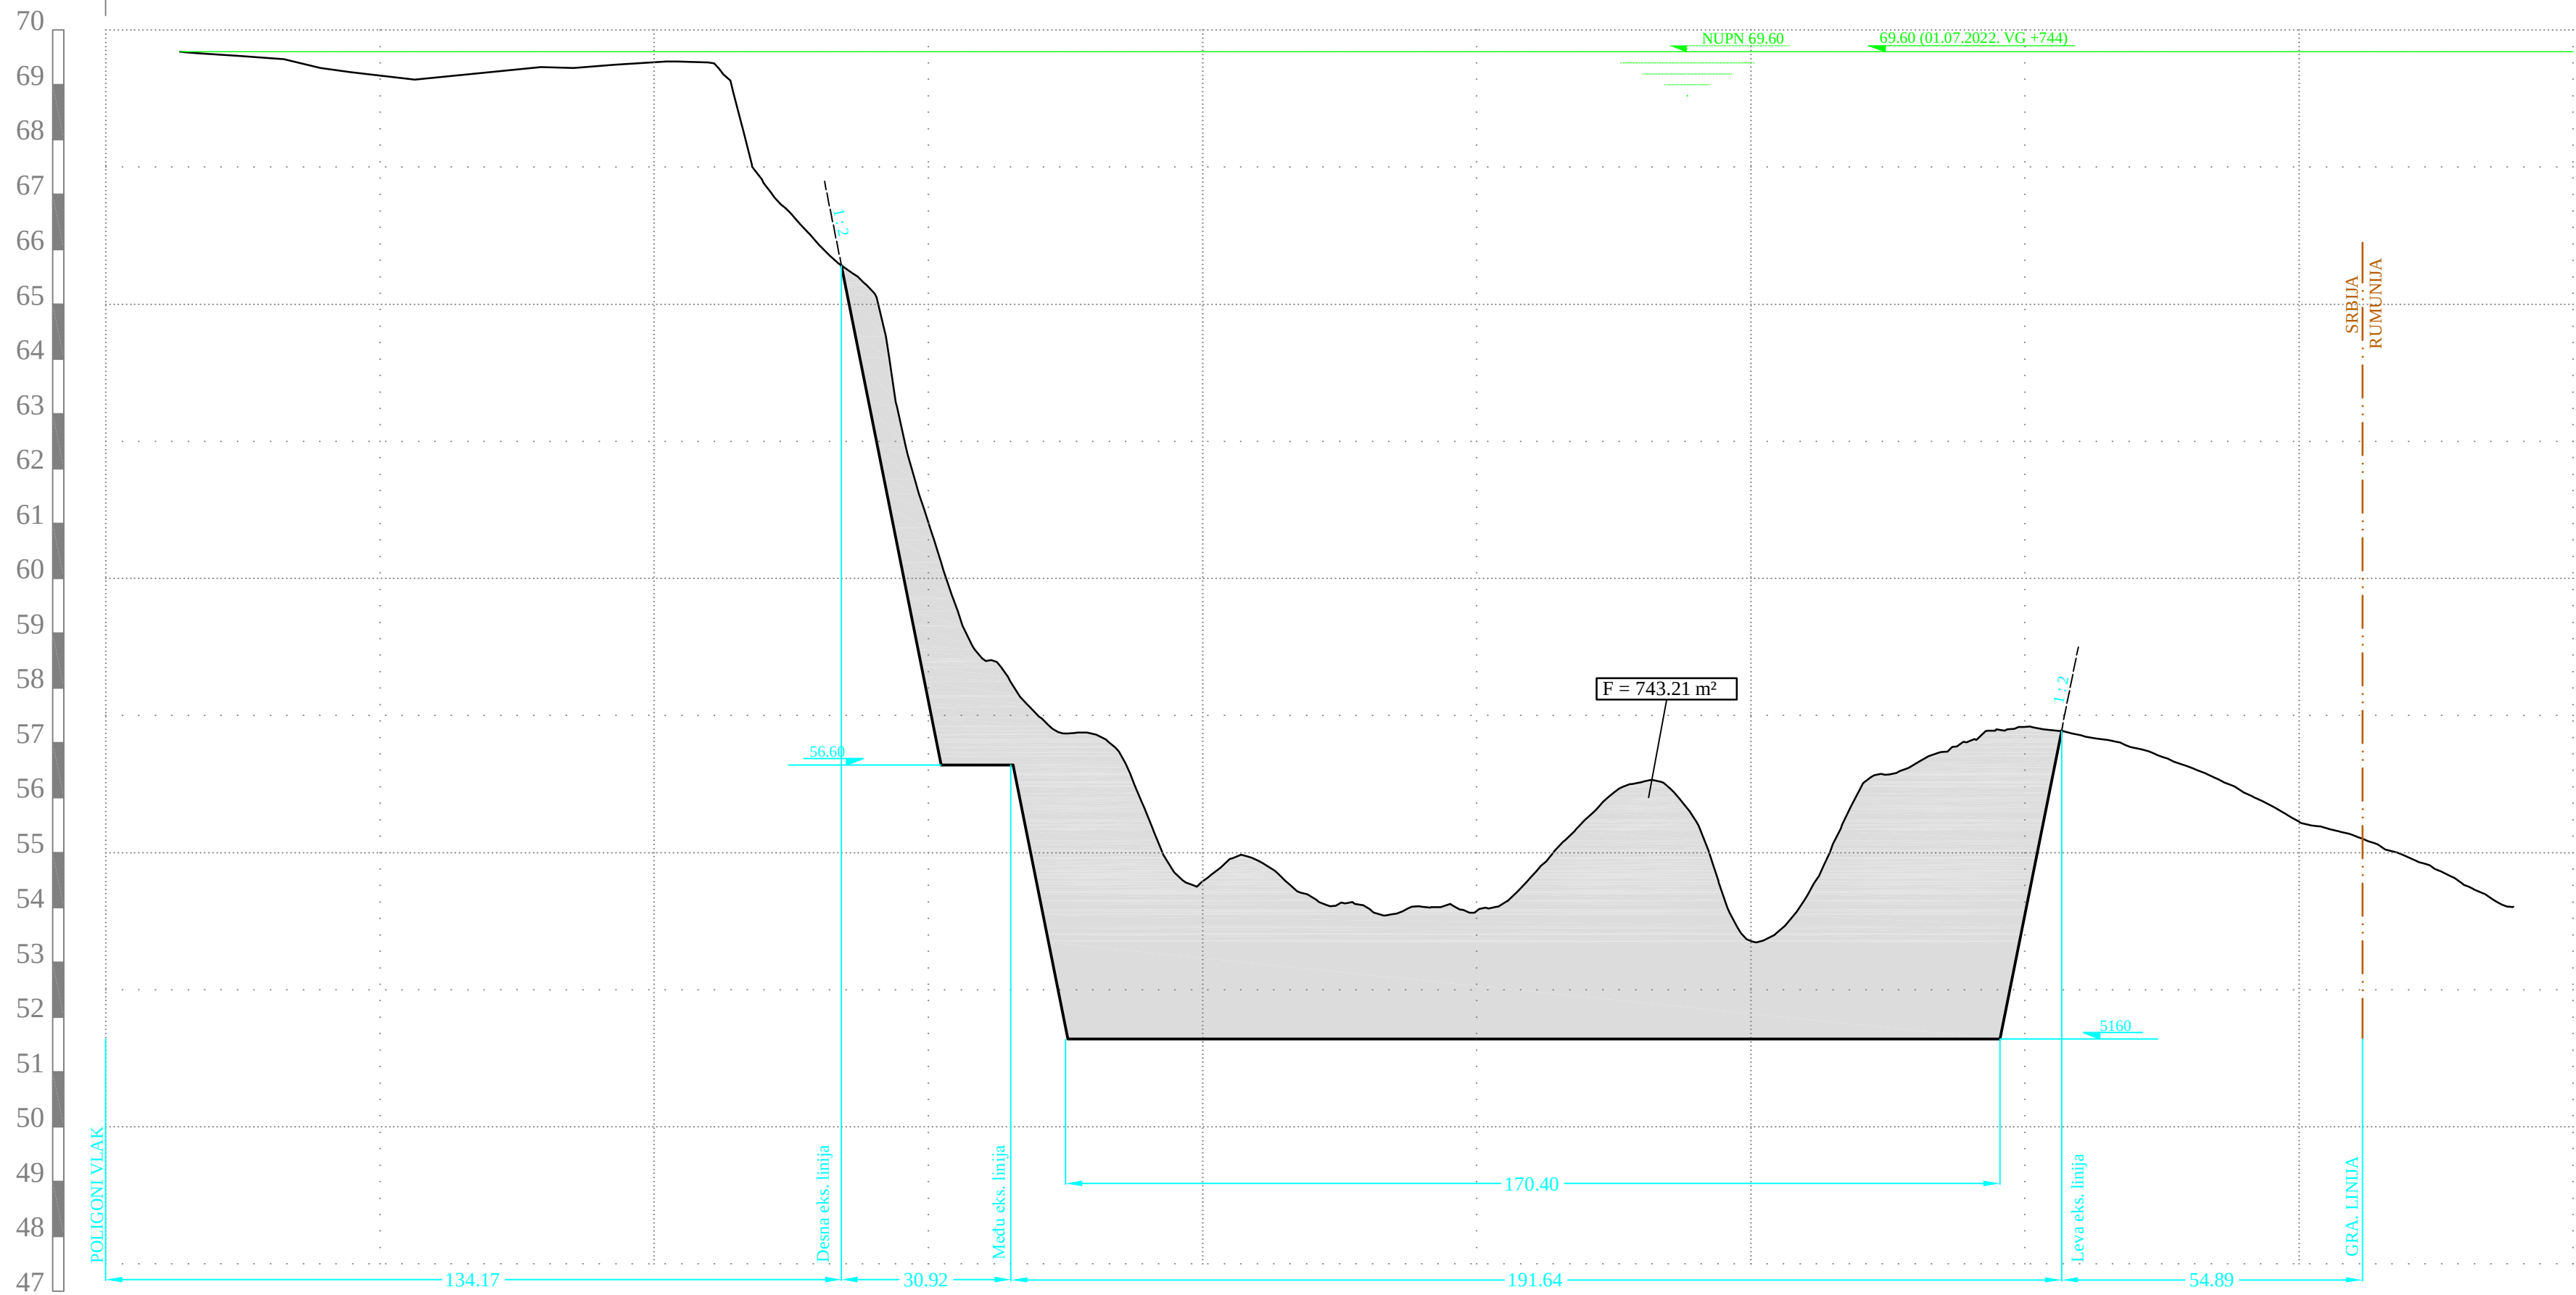


Projatana organizacija :

IC consulenten
iC consulenten d.o.o.
SRB-11000 Beograd, Srbija, Kneza Miloša 19/3
T ++381 11 303 92 38, F ++381 11 323 76 90
beograd@ic-group.org, www.ic-group.org
www.ic-consulenten

Hidrografska organizacija :

IC consulenten
iC consulenten d.o.o.
SRB-11000 Beograd, Srbija, Kneza Miloša 19/3
T ++381 11 303 92 38, F ++381 11 323 76 90
beograd@ic-group.org, www.ic-group.org
www.ic-consulenten

POPREČNI PROFILI
Profil 48 (1055+325)

R = 1 : 100/1000

datum merenja :
01. Jul 2022.

radni nivo na dan merenja :
69.60 m.n.m. pri očitavanj vodomerne letve VG + 744

Legenda :

- Linija dna na dan merenja
- Granična linija katastarskih opština
- Kineta iskopa
- Polje iskopa
- Dimenzionisanje
- Linija nivoa vode na dan merenja
- NUPN 69.60
- Najmanji plovibeni nivo

Odgovorna lica :

Odgovorno lice : Tanja Jovanović, dipl inž inženjering


Odgovorni projekt : Zoran Lj Rašić, dipl inž građevine

Merenje i obrada : mr Tihomir Stosić, hidrograf IHO cat B

Crtič broj
-05-
List
12



Profil 49 (1055+350) R=1:100/1000

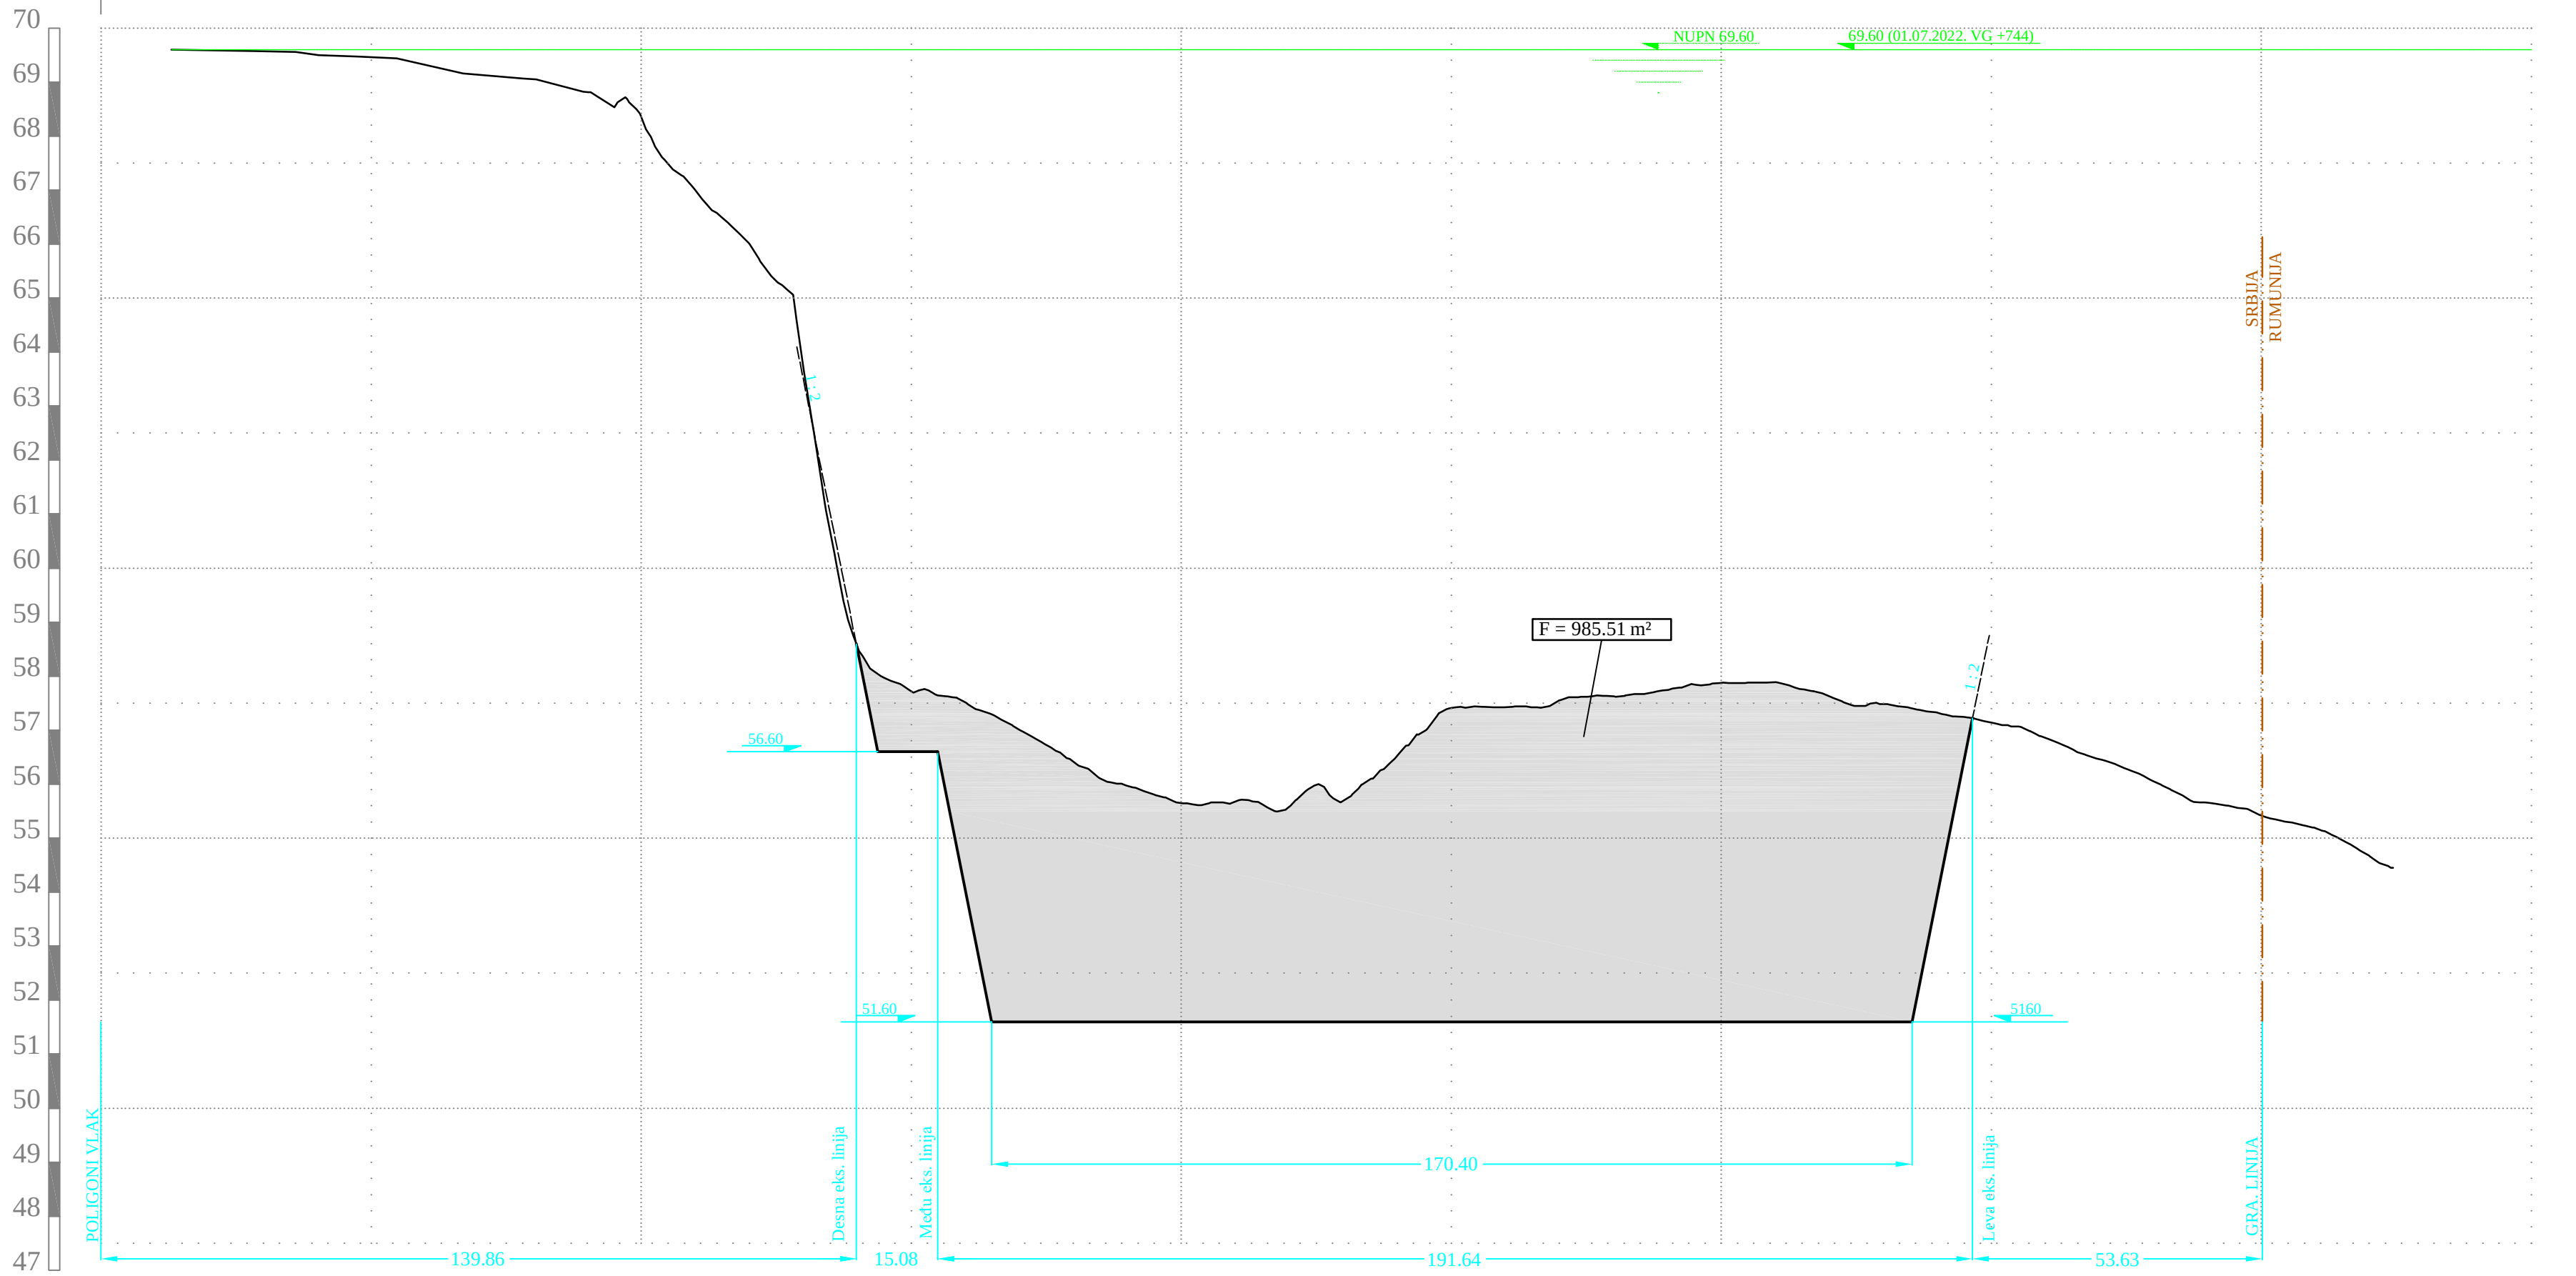


Naziv projekta : ELABORAT VAĐENJA REČNOG NANOŠA IZ KORITA
REKE DUNAV KM 1055+100- 1055+500
Investitor projekta : " KARIN KOMERC MD " d.o.o VETERNIK

Projatana organizacija :

ic consulenten d.o.o.
SRB-11000 Beograd, Srbija, Kneza Miloša 19/3
T +381 11 303 92 38; F ++381 11 323 76 90
beograd@ic-group.org www.ic-group.org
www.ic-consulenten

Hydrografska organizacija :

ic consulenten d.o.o.
SRB-11000 Beograd, Srbija, Kneza Miloša 19/3
T +381 11 303 92 38; F ++381 11 323 76 90
beograd@ic-group.org www.ic-group.org
www.ic-consulenten

POPREČNI PROFILI
Profil 49 (1055+350)

R = 1 : 100/1000

datum merenja :
01. Jul 2022.
radni nivo na dan merenja :
69.60 m.n.m. pri očitavanj vodomerne letve VG + 744


- Legenda :
- Linija dna na dan merenja
 - Granična linija katastarskih opština
 - Kineta iskopa
 - Polje iskopa
 - Dimenzionisanje
 - Linija nivoa vode na dan merenja
 - Najmanji plovidbeni nivo

Odgovorna lica :
Odgovorno lice : *Tanja J. Jovanović*, dipl. inž. geodetice
Odgovorni projekt : *Zoran Lj. Ratić*, dipl. inž. građevine
Merenje i obrada : *mr. Tihomir Stojić*, hidrograf IHO cat B

Crtež broj
-05-
List
13



Profil 50 (1055+375) R=1:100/1000

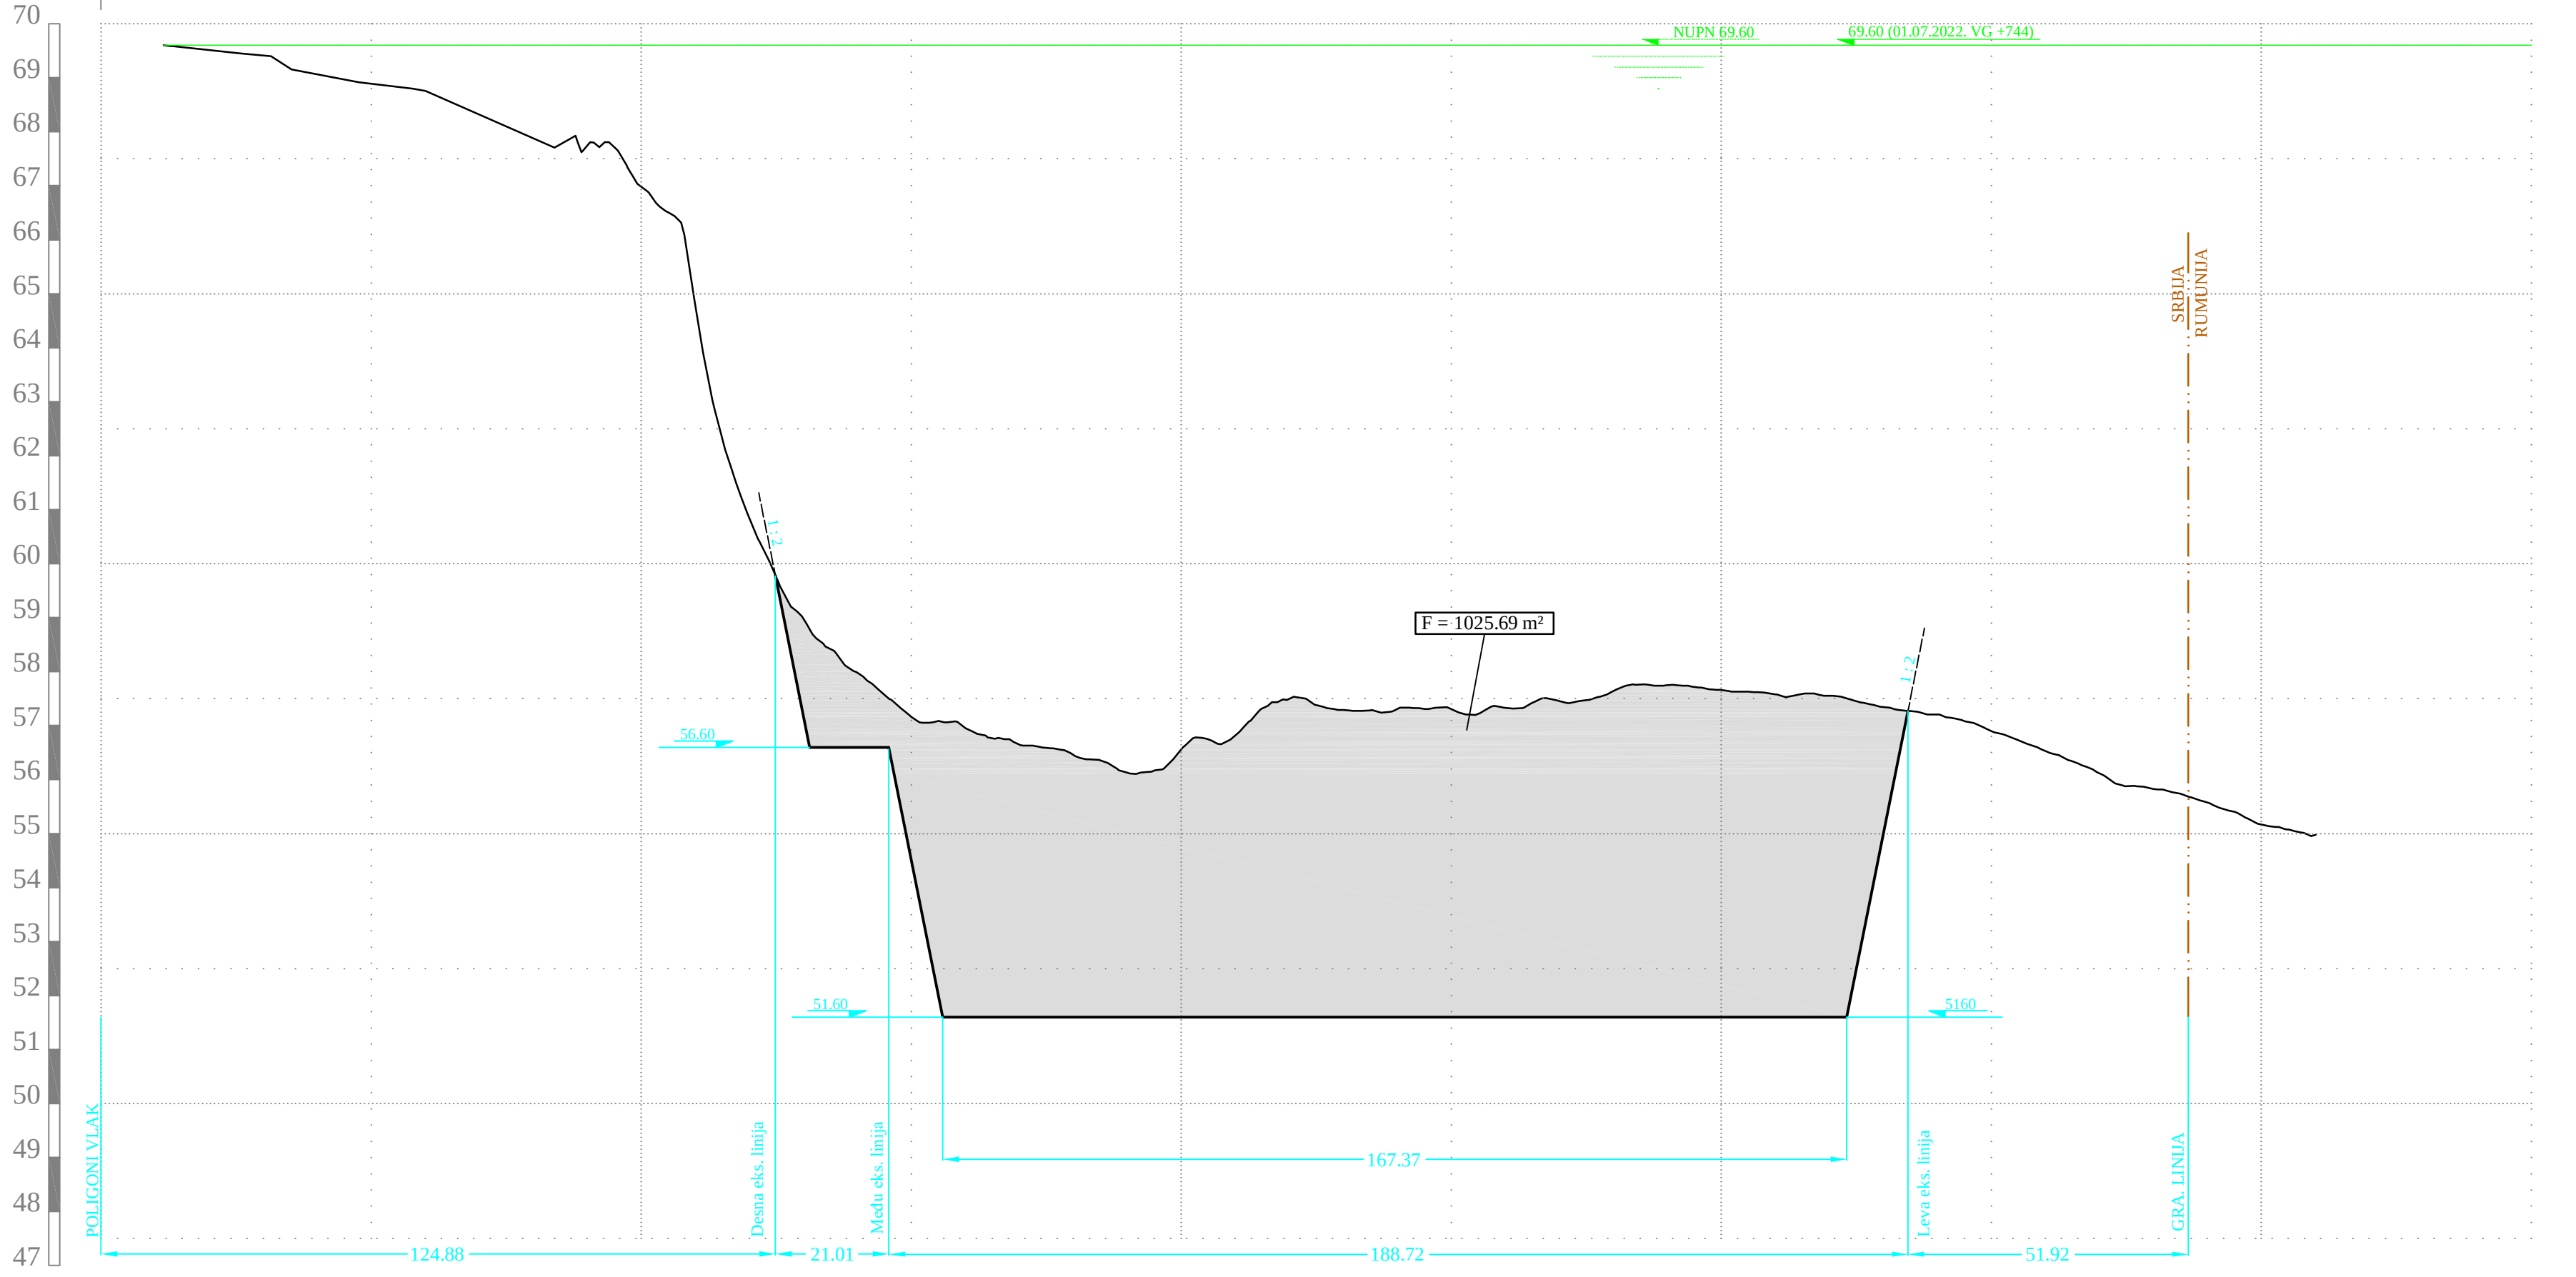


Naziv projekta : ELABORAT VAĐENJA REČNOG NANOŠA IZ KORITA
REKE DUNAV KM 1055+100- 1055+500
Investitor projekta : " KARIN KOMERC MD " d.o.o VETERNIK

Projatana organizacija :

ic consulenten d.o.o.
SRB-11000 Beograd, Srbija, Kneza Miloša 19/3
T +381 11 303 92 38; F ++381 11 323 76 90
beograd@ic-group.org www.ic-group.org
www.ic-consulenten

Hydrografska organizacija :

ic consulenten d.o.o.
SRB-11000 Beograd, Srbija, Kneza Miloša 19/3
T +381 11 303 92 38; F ++381 11 323 76 90
beograd@ic-group.org www.ic-group.org
www.ic-consulenten

POPREČNI PROFILI
Profil 50 (1055+375)

R = 1 : 100/1000

datum merenja :
01. Jul 2022.
radni nivo na dan merenja :
69.60 m.n.m. pri očitavanj vodomerne letve VG + 744


- Legenda :
- Linija dna na dan merenja
 - Granična linija katastarskih opština
 - Kineta iskopa
 - Polje iskopa
 - Dimenzionisanje
 - Linija nivoa vode na dan merenja
 - Najmanji plovidbeni nivo

Odgovorna lica :
Odgovorno lice : *Tanja J. Jovanović*, dipl. inž. geodetice
Odgovorni projekt : *Zoran Lj. Ratić*, dipl. inž. građevine
Merenje i obrada : *mr. Tihomir Stojić*, hidrograf IHO cat B

Crtež broj
-05-
List
14



Profil 51 (1055+400) R=1:100/1000

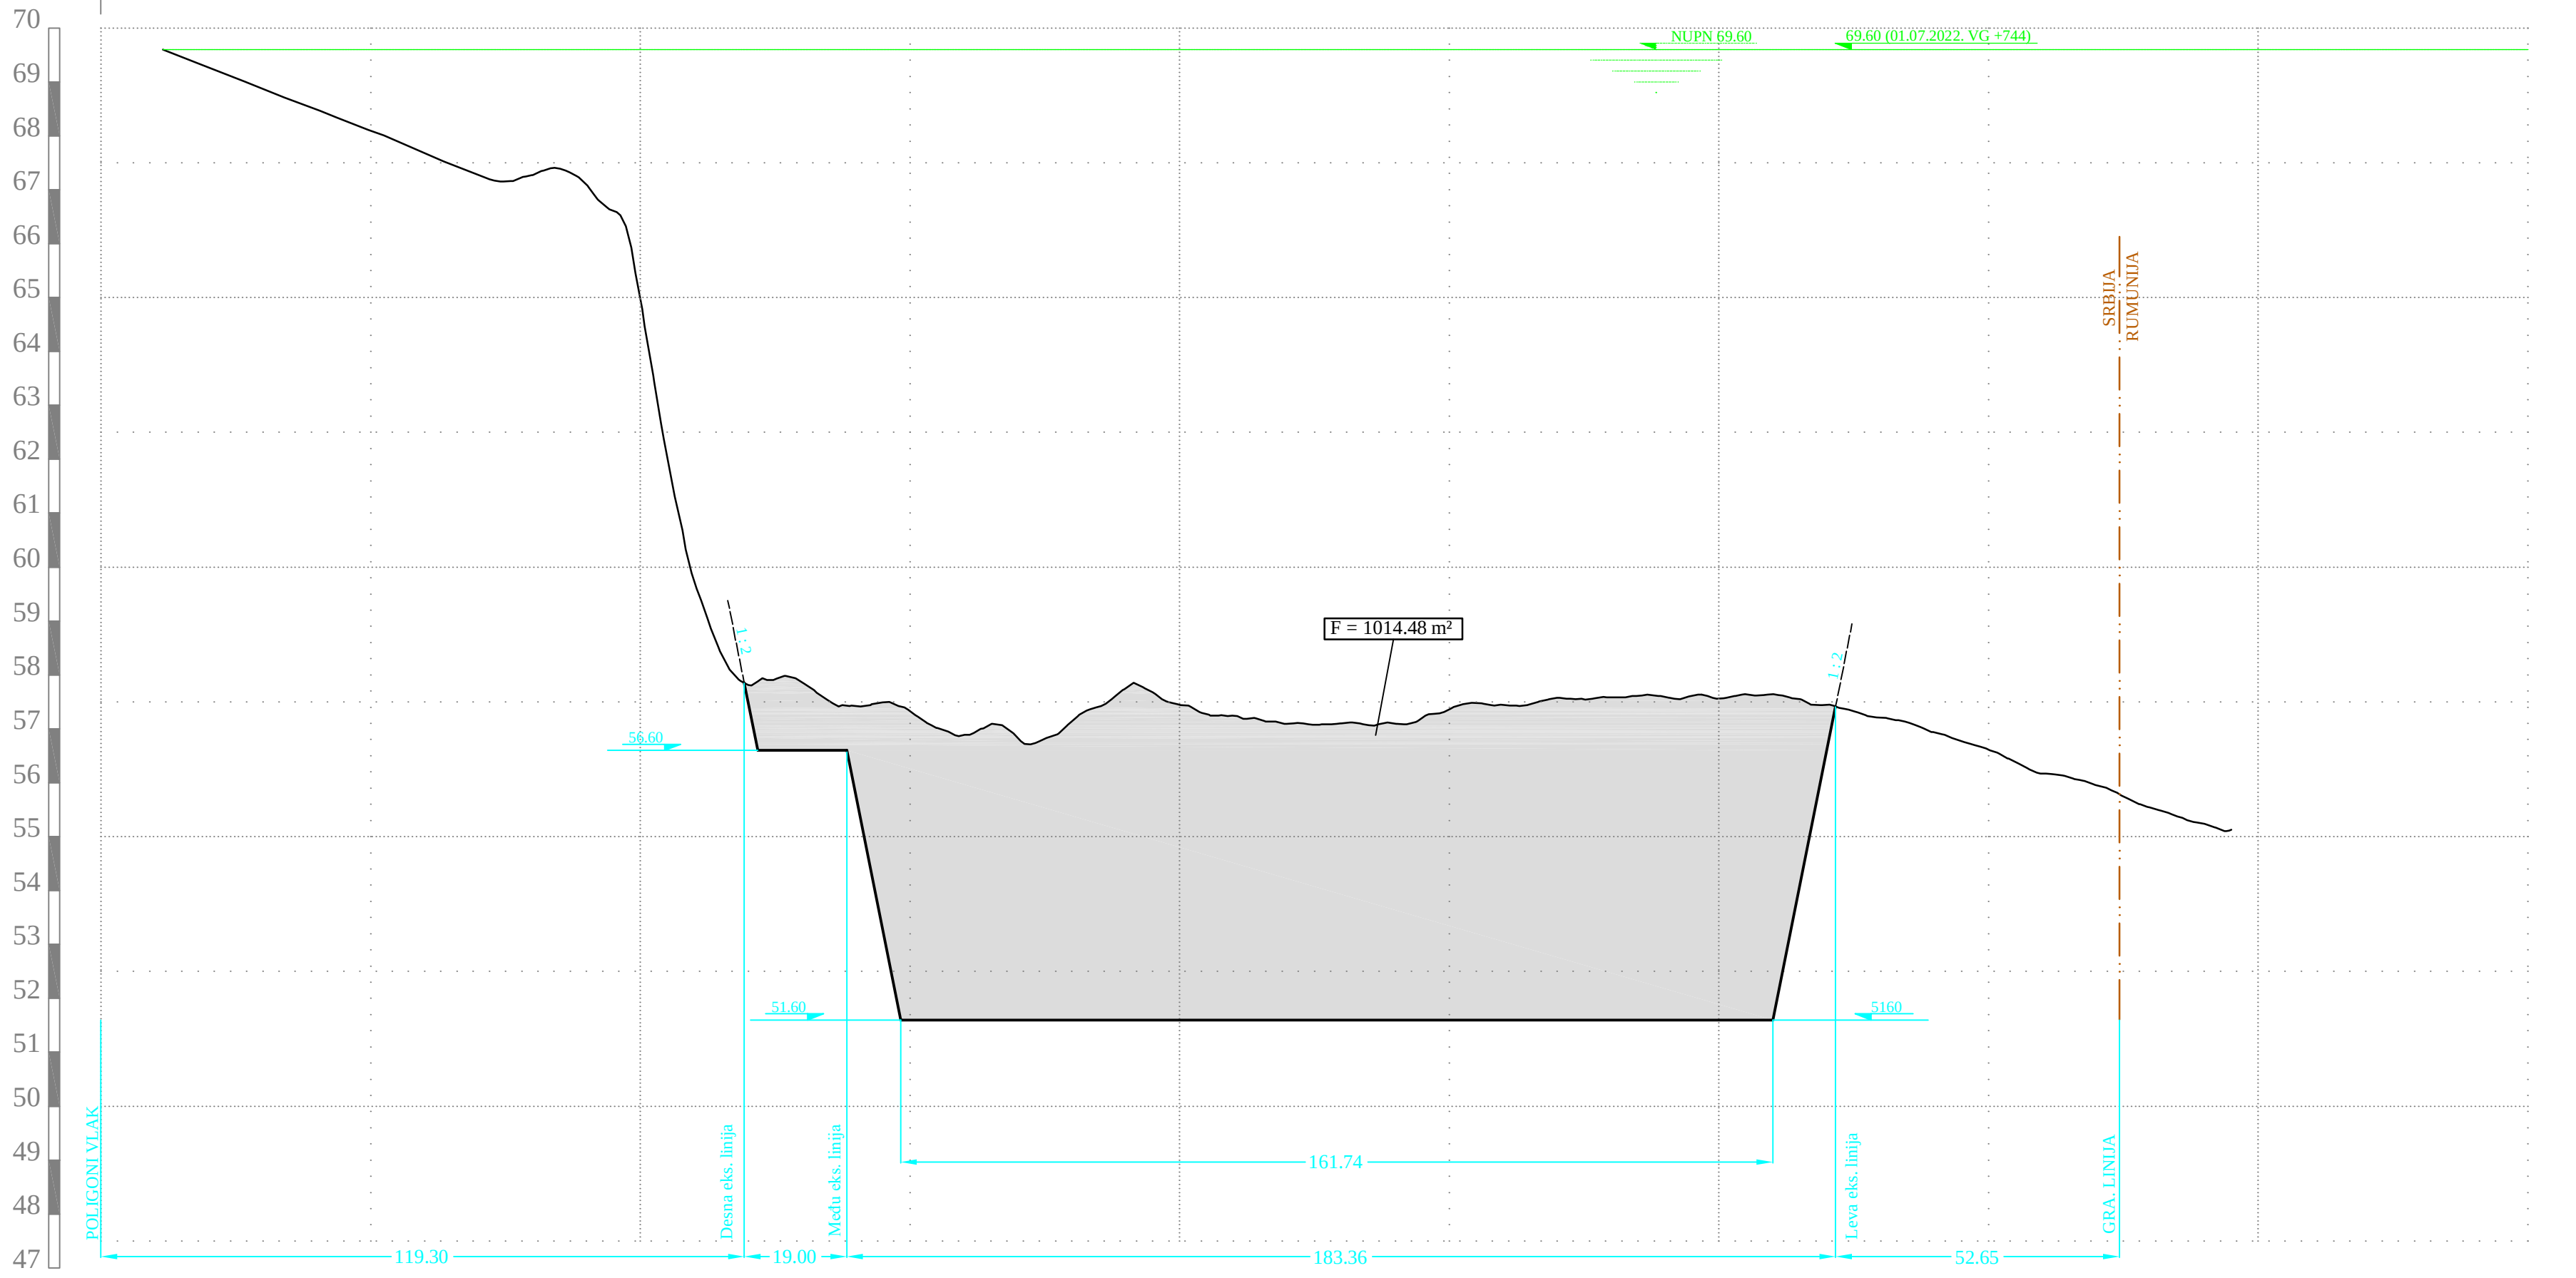


Naziv projekta : ELABORAT VAĐENJA REČNOG NANGOSA IZ KORITA
REKE DUNAV KM 1055+100- 1055+500
Investitor projekta : " KARIN KOMERC MD " d.o.o VETERNIK

Projatana organizacija :

ic consultant d.o.o.
SRB-11000 Beograd, Srbija, Kneza Miloša 19/3
T +381 11 303 92 38; F ++381 11 323 76 90
beograd@ic-group.org www.ic-group.org
www.ic-consulnten

Hidrografska organizacija :

ic consultant d.o.o.
SRB-11000 Beograd, Srbija, Kneza Miloša 19/3
T +381 11 303 92 38; F ++381 11 323 76 90
beograd@ic-group.org www.ic-group.org
www.ic-consulnten

POPREČNI PROFILI
Profil 51 (1055+400)

R = 1 : 100/1000

datum merenja :
01. Jul 2022.
radni nivo na dan merenja :
69.60 m.n.m. pri očitavanj vodomerne letve VG + 744

- Legenda :
- Lininija dna na dan merenja
 - Granična linija katastarskih opština
 - Kineta iskopa
 - Polje iskopa
 - Dimenzionisanje
 - Linija nivoa vode na dan merenja
 - NUPN 69.60
 - Najmanji plovidbeni nivo

Odgovorna lica :

Odgovorno lice : *Tanja Jovanović*, dipl inž. geodetice


Odgovorni projekt : *Zoran LJ Ratić*, dipl inž. građevine

Merenje i obrada : *mr. Tihomir Stojić*, hidrograf IHO cat B

Crtež broj
-05-
List
15



Profil 52 (1055+425) R=1:100/1000

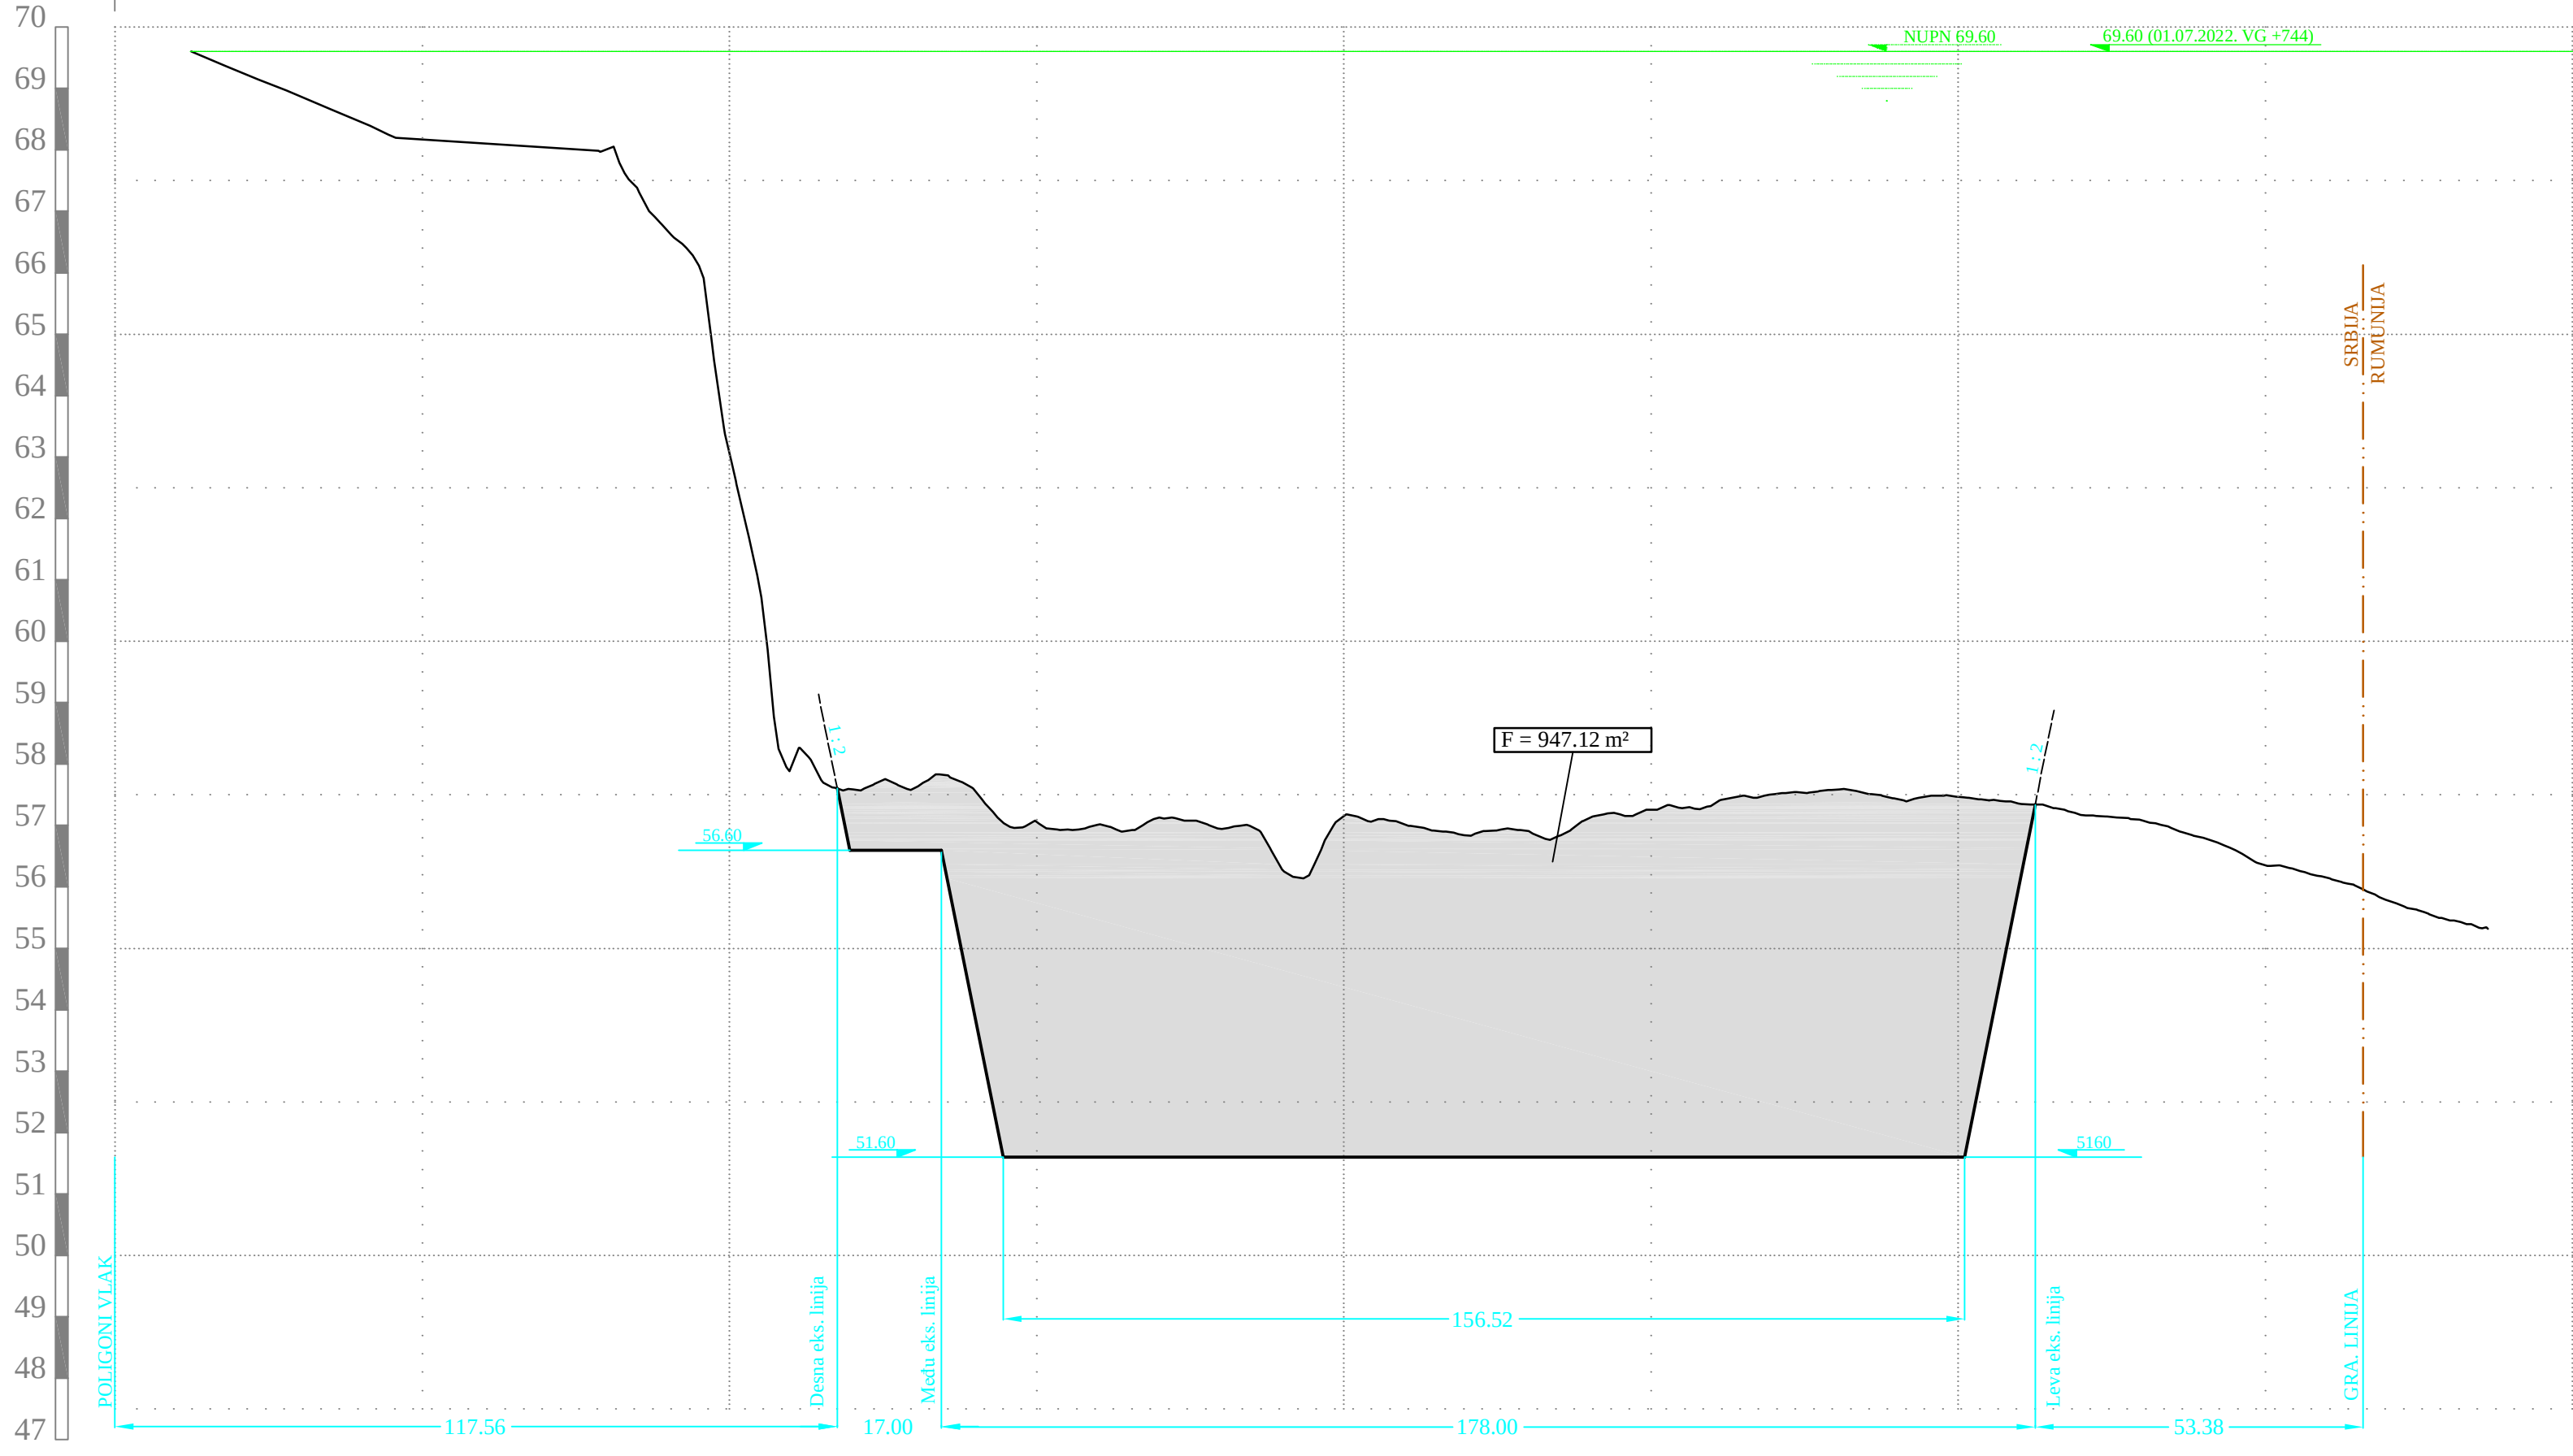


Naziv projekta : ELABORAT VAĐENJA REČNOG NANGOSA IZ KORITA
REKE DUNAV KM 1055+100- 1055+500
Investitor projekta : " KARIN KOMERC MD " d.o.o VETERNIK

Projatana organizacija :

ic consultant d.o.o.
SRB-11000 Beograd, Srbija, Kneza Miloša 19/3
T +381 11 303 92 38; F ++381 11 323 76 90
beograd@ic-group.org www.ic-group.org
www.ic-consulnten

Hidrografska organizacija :

ic consultant d.o.o.
SRB-11000 Beograd, Srbija, Kneza Miloša 19/3
T +381 11 303 92 38; F ++381 11 323 76 90
beograd@ic-group.org www.ic-group.org
www.ic-consulnten

POPREČNI PROFILI
Profil 52 (1055+425)

R = 1 : 100/1000

datum merenja :
01. Jul 2022.
radni nivo na dan merenja :
69.60 m.n.m. pri očitavanj vodomerne letve VG + 744

- Legenda :
- Lininija dna na dan merenja
 - Granična linija katastarskih opština
 - Kineta iskopa
 - Polje iskopa
 - Dimenzionisanje
 - Linija nivoa vode na dan merenja
 - NUPN 69.60
 - Najmanji plovidbeni nivo

Odgovorna lica :

Odgovorno lice : *Tanja Jovanović*, dipl inž. geodetice


Odgovorni projekt : *Zoran LJ Ratić*, dipl inž. građevine

Merenje i obrada : *mr. Tihomir Stojić*, hidrograf IHO cat B

Crtež broj
-05-
List
16



Profil 53 (1055+450) R=1:100/1000

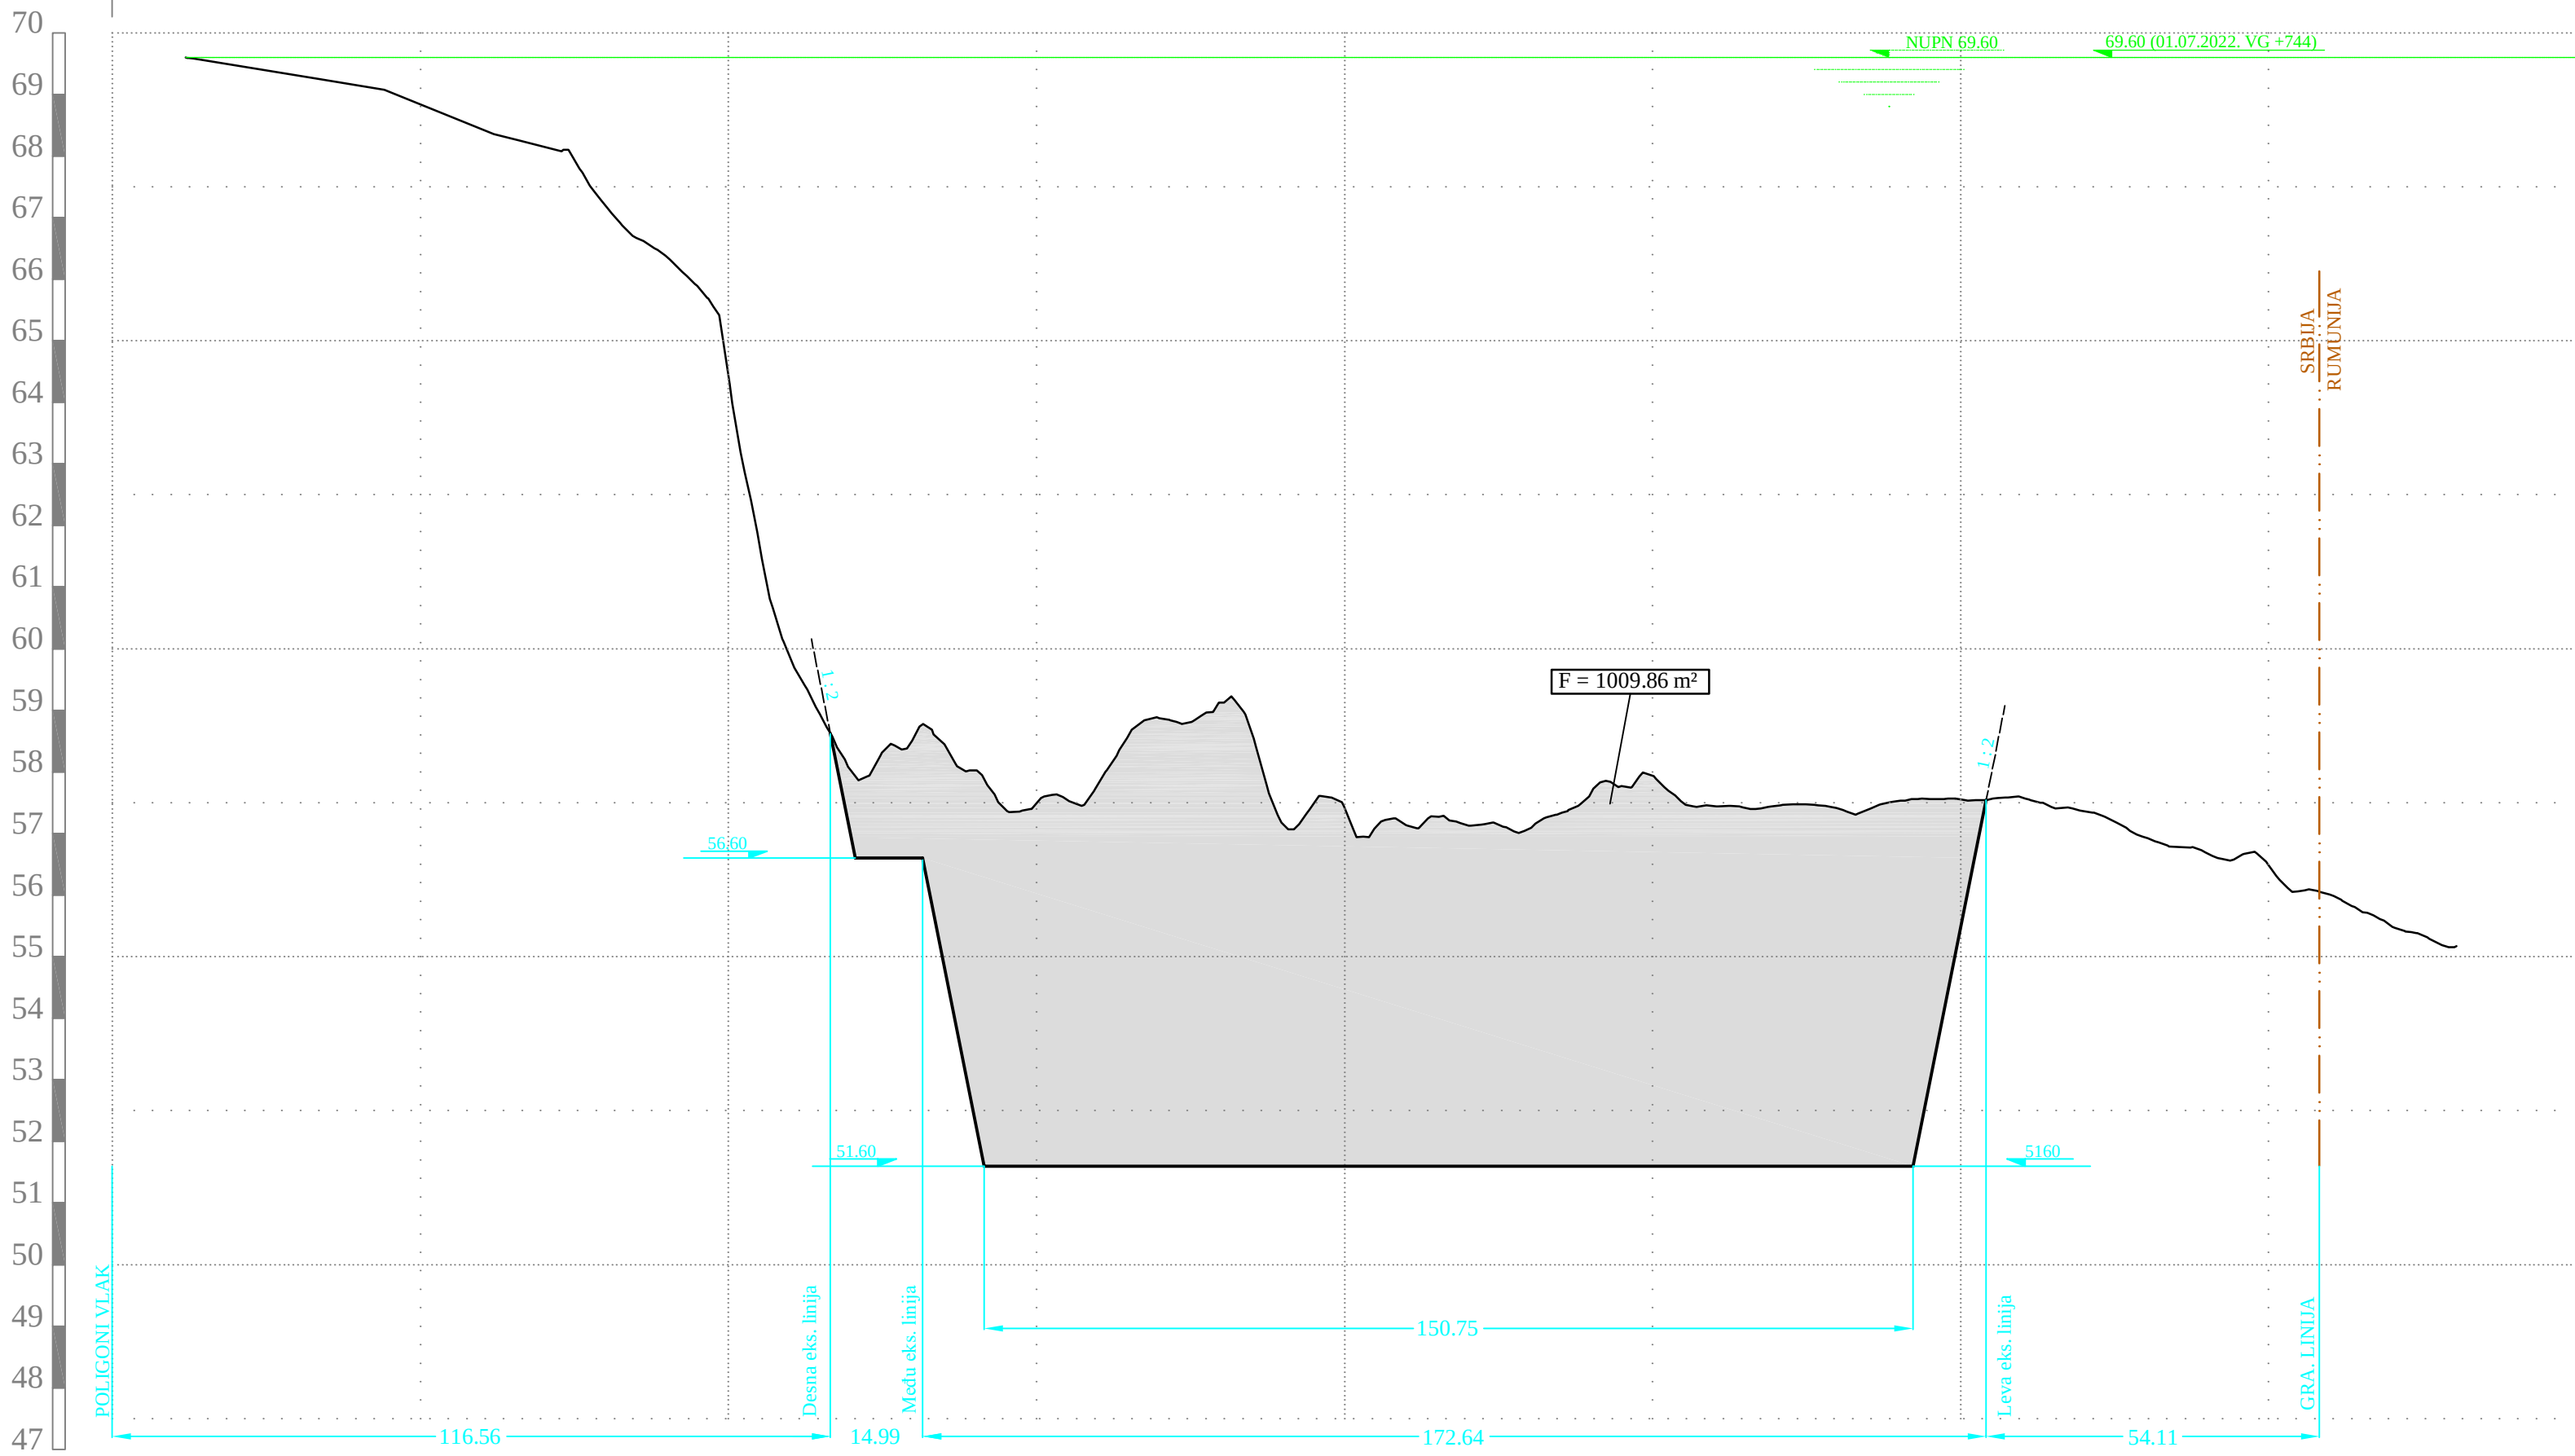


Naziv projekta : ELABORAT VADENJA REČNOG NANOSA IZ KORITA
REKE DUNAV KM 1055+100 - 1055+500
Investitor projekta : "KARIN KOMERC MD "d.o.o VETERNIK

Projektana organizacija :

ic consulenten a member of IC group
ic consulenten d.o.o.
SRB-11000 Beograd, Srbija, Kneza Miloša 19/3
T ++381 11 303 92 38, F ++381 11 323 76 90
beograd@ic-group.org, www.ic-group.org
www.ic-consulenten

Hidrografska organizacija :

ic consulenten a member of IC group
ic consulenten d.o.o.
SRB-11000 Beograd, Srbija, Kneza Miloša 19/3
T ++381 11 303 92 38, F ++381 11 323 76 90
beograd@ic-group.org, www.ic-group.org
www.ic-consulenten

POPREČNI PROFILI
Profil 53 (1055+450)

R = 1 : 100/1000

datum merenja :
01. Jul 2022.

radni nivo na dan merenja :
69.60 m.n.m. pri očitavanj vodomerne letve VG + 744

Legenda :

- Linija dna na dan merenja
- Granična linija katastarskih opština
- Kineta iskopa
- Polje iskopa
- Dimenzionisanje
- Linija nivoa vode na dan merenja
- Najmanji plovibeni nivo

Odgovorna lica :

Odgovorno lice : Tanja Jovančević, dipl inž geodetizije


Odgovorni projekt : Zoran Lj Rasić, dipl inž građevine

Merenje i obrada : mr Tihomir Stosić, hidrograf IHO cat B

Crež broj
-05-
List
17



Profil 54 (1055+475) R=1:100/1000

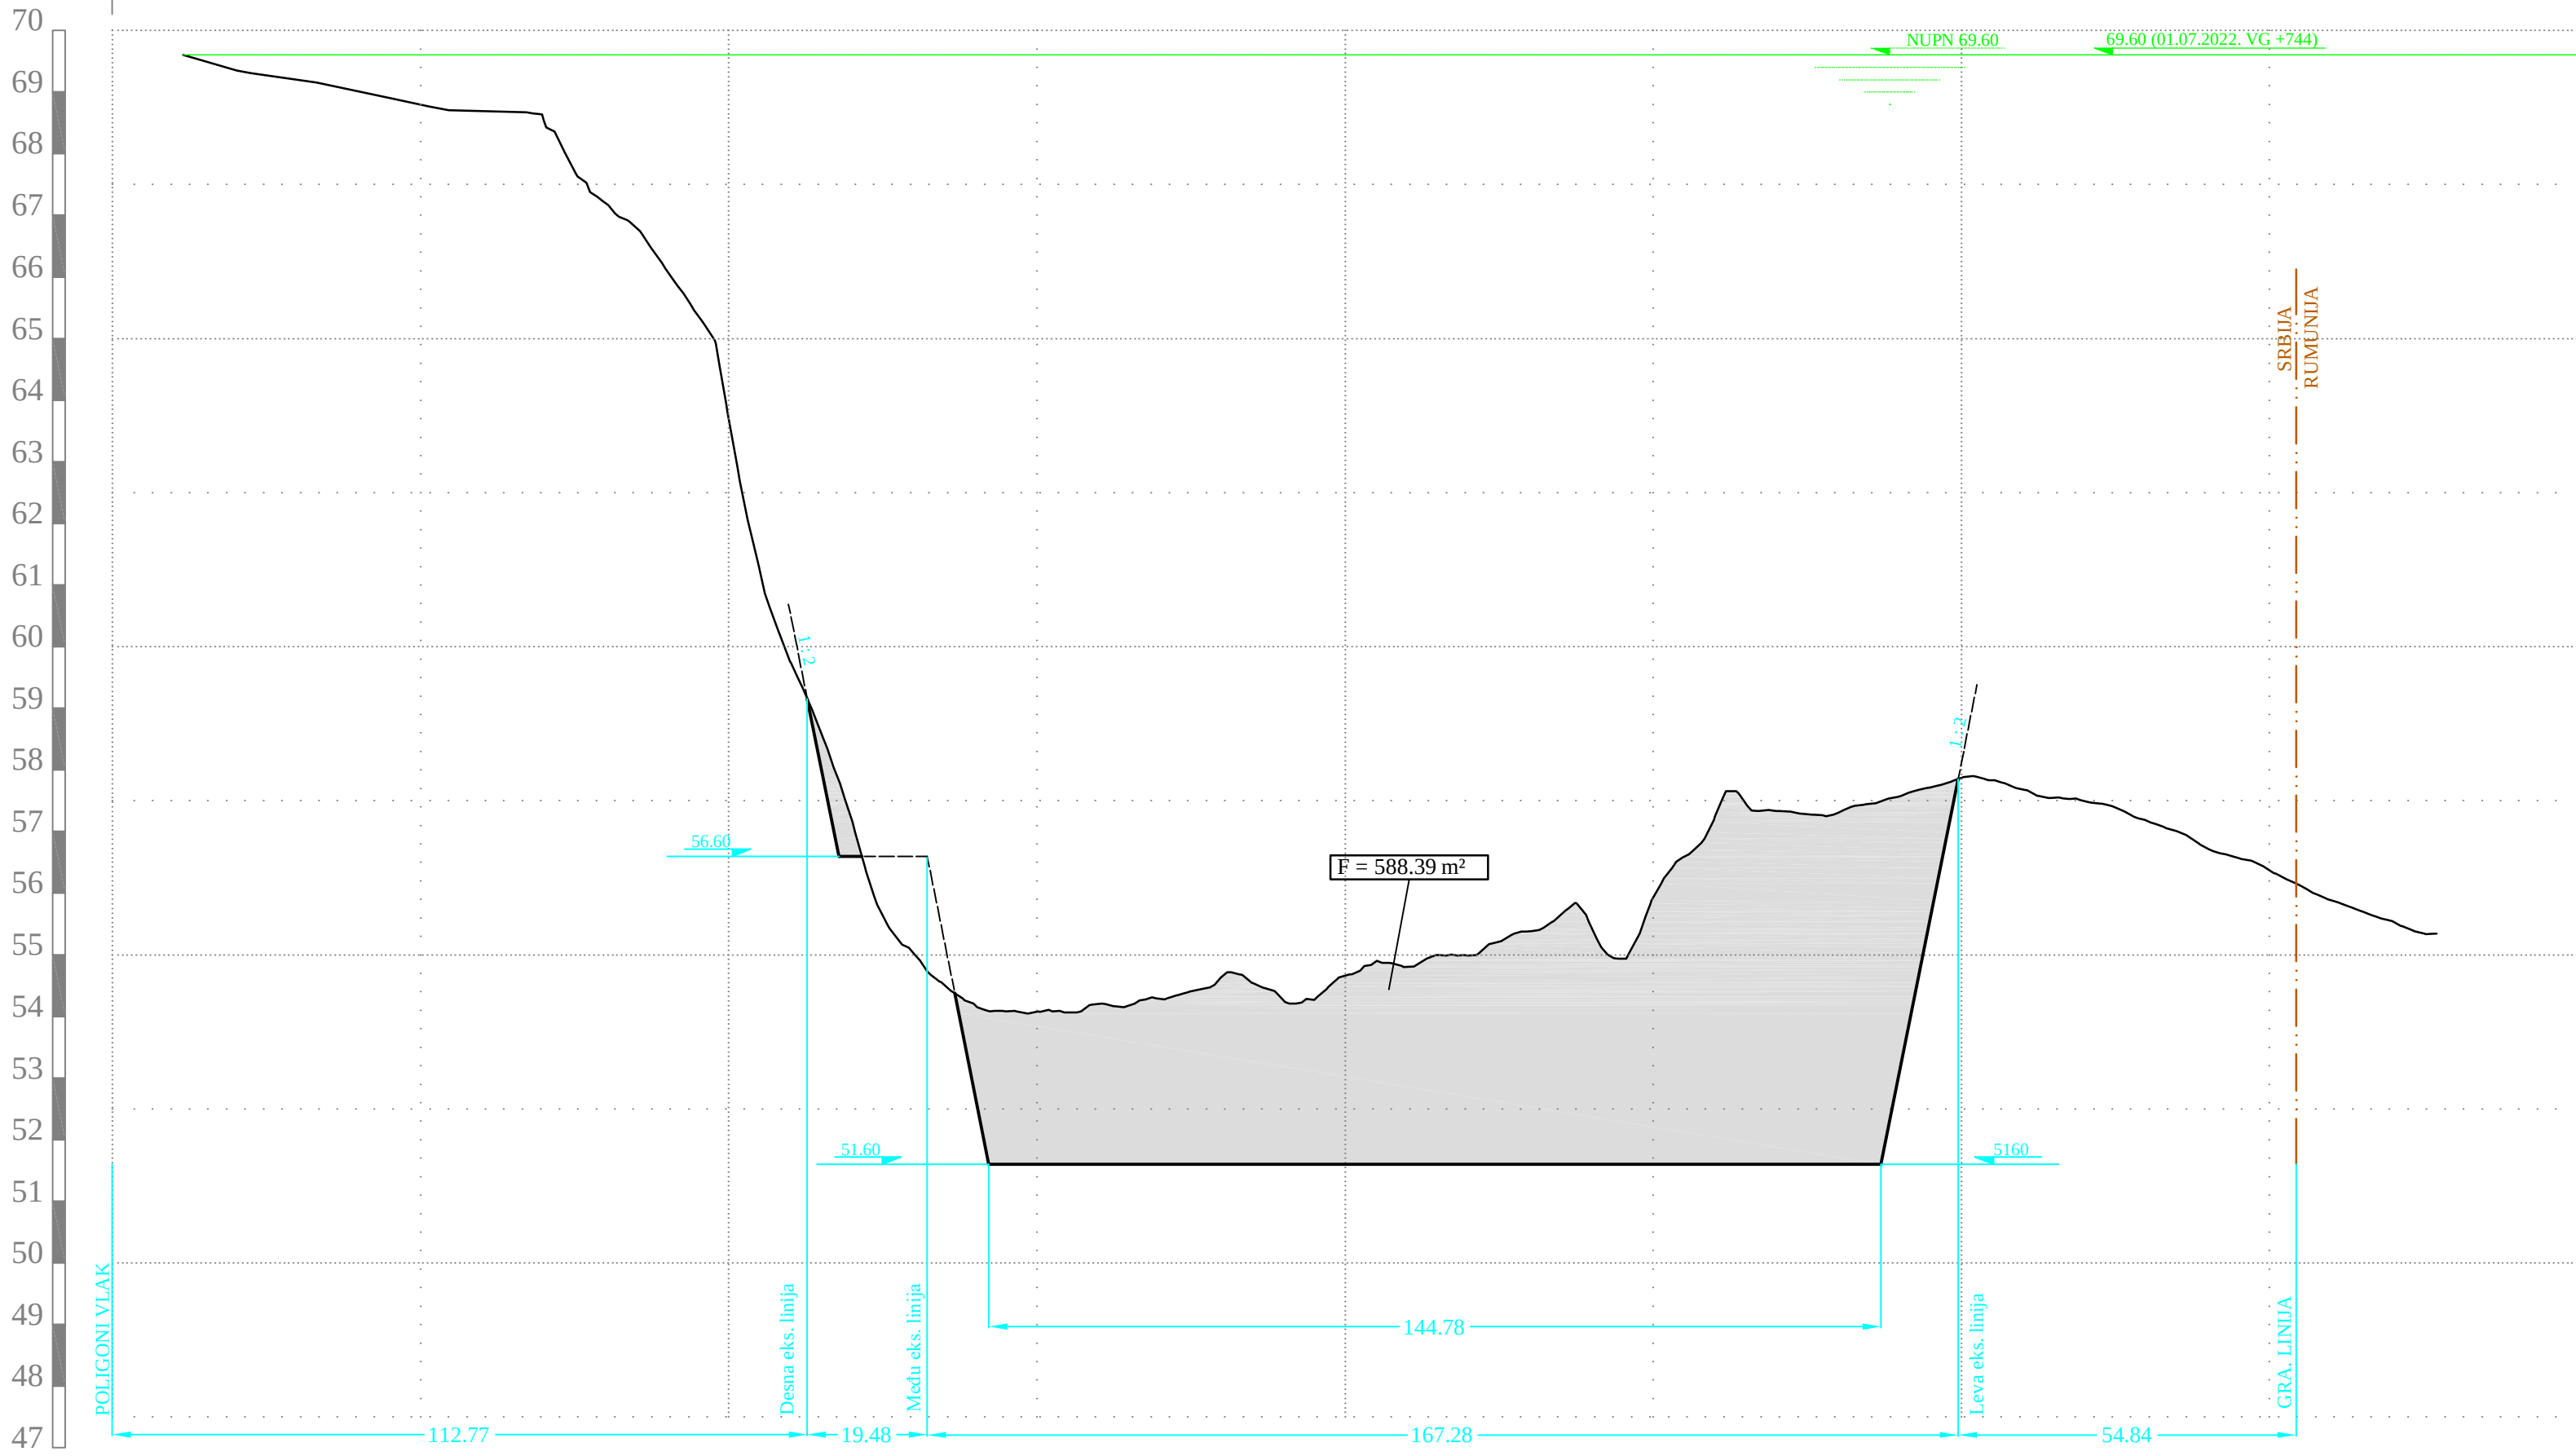


Naziv projekta : ELABORAT VADENJA REČNOG NANOSA IZ KORITA
REKE DUNAV KM 1055+100 - 1055+500
Investitor projekta : "KARIN KOMERC MD "d.o.o VETERNIK

Projektana organizacija :

ic consulenten a member of IC group
ic consulenten d.o.o.
SRB-11000 Beograd, Srbija, Kneza Miloša 19/3
T ++381 11 303 92 38, F ++381 11 323 76 90
beograd@ic-group.org, www.ic-group.org
www.ic-consulenten

Hidrografska organizacija :

ic consulenten a member of IC group
ic consulenten d.o.o.
SRB-11000 Beograd, Srbija, Kneza Miloša 19/3
T ++381 11 303 92 38, F ++381 11 323 76 90
beograd@ic-group.org, www.ic-group.org
www.ic-consulenten

POPREČNI PROFILI
Profil 54 (1055+475)

R = 1 : 100/1000

datum merenja :
01. Jul 2022.

radni nivo na dan merenja :
69.60 m.n.m. pri očitavanj vodomerne letve VG + 744

Legenda :

- Linija dna na dan merenja
- Granična linija katastarskih opština
- Kineta iskopa
- Polje iskopa
- Dimenzionisanje
- Linija nivoa vode na dan merenja
- Najmanji plovibeni nivo

Odgovorna lica :

Odgovorno lice : Tanja Jovančević, dipl inž geodetizije


Odgovorni projekt : Zoran Lj Rasić, dipl inž građevine

Merenje i obrada : mr Tihomir Stosić, hidrograf IHO cat B

Crež broj
-05-
List
18



Profil 55 (1055+500) R=1:100/1000

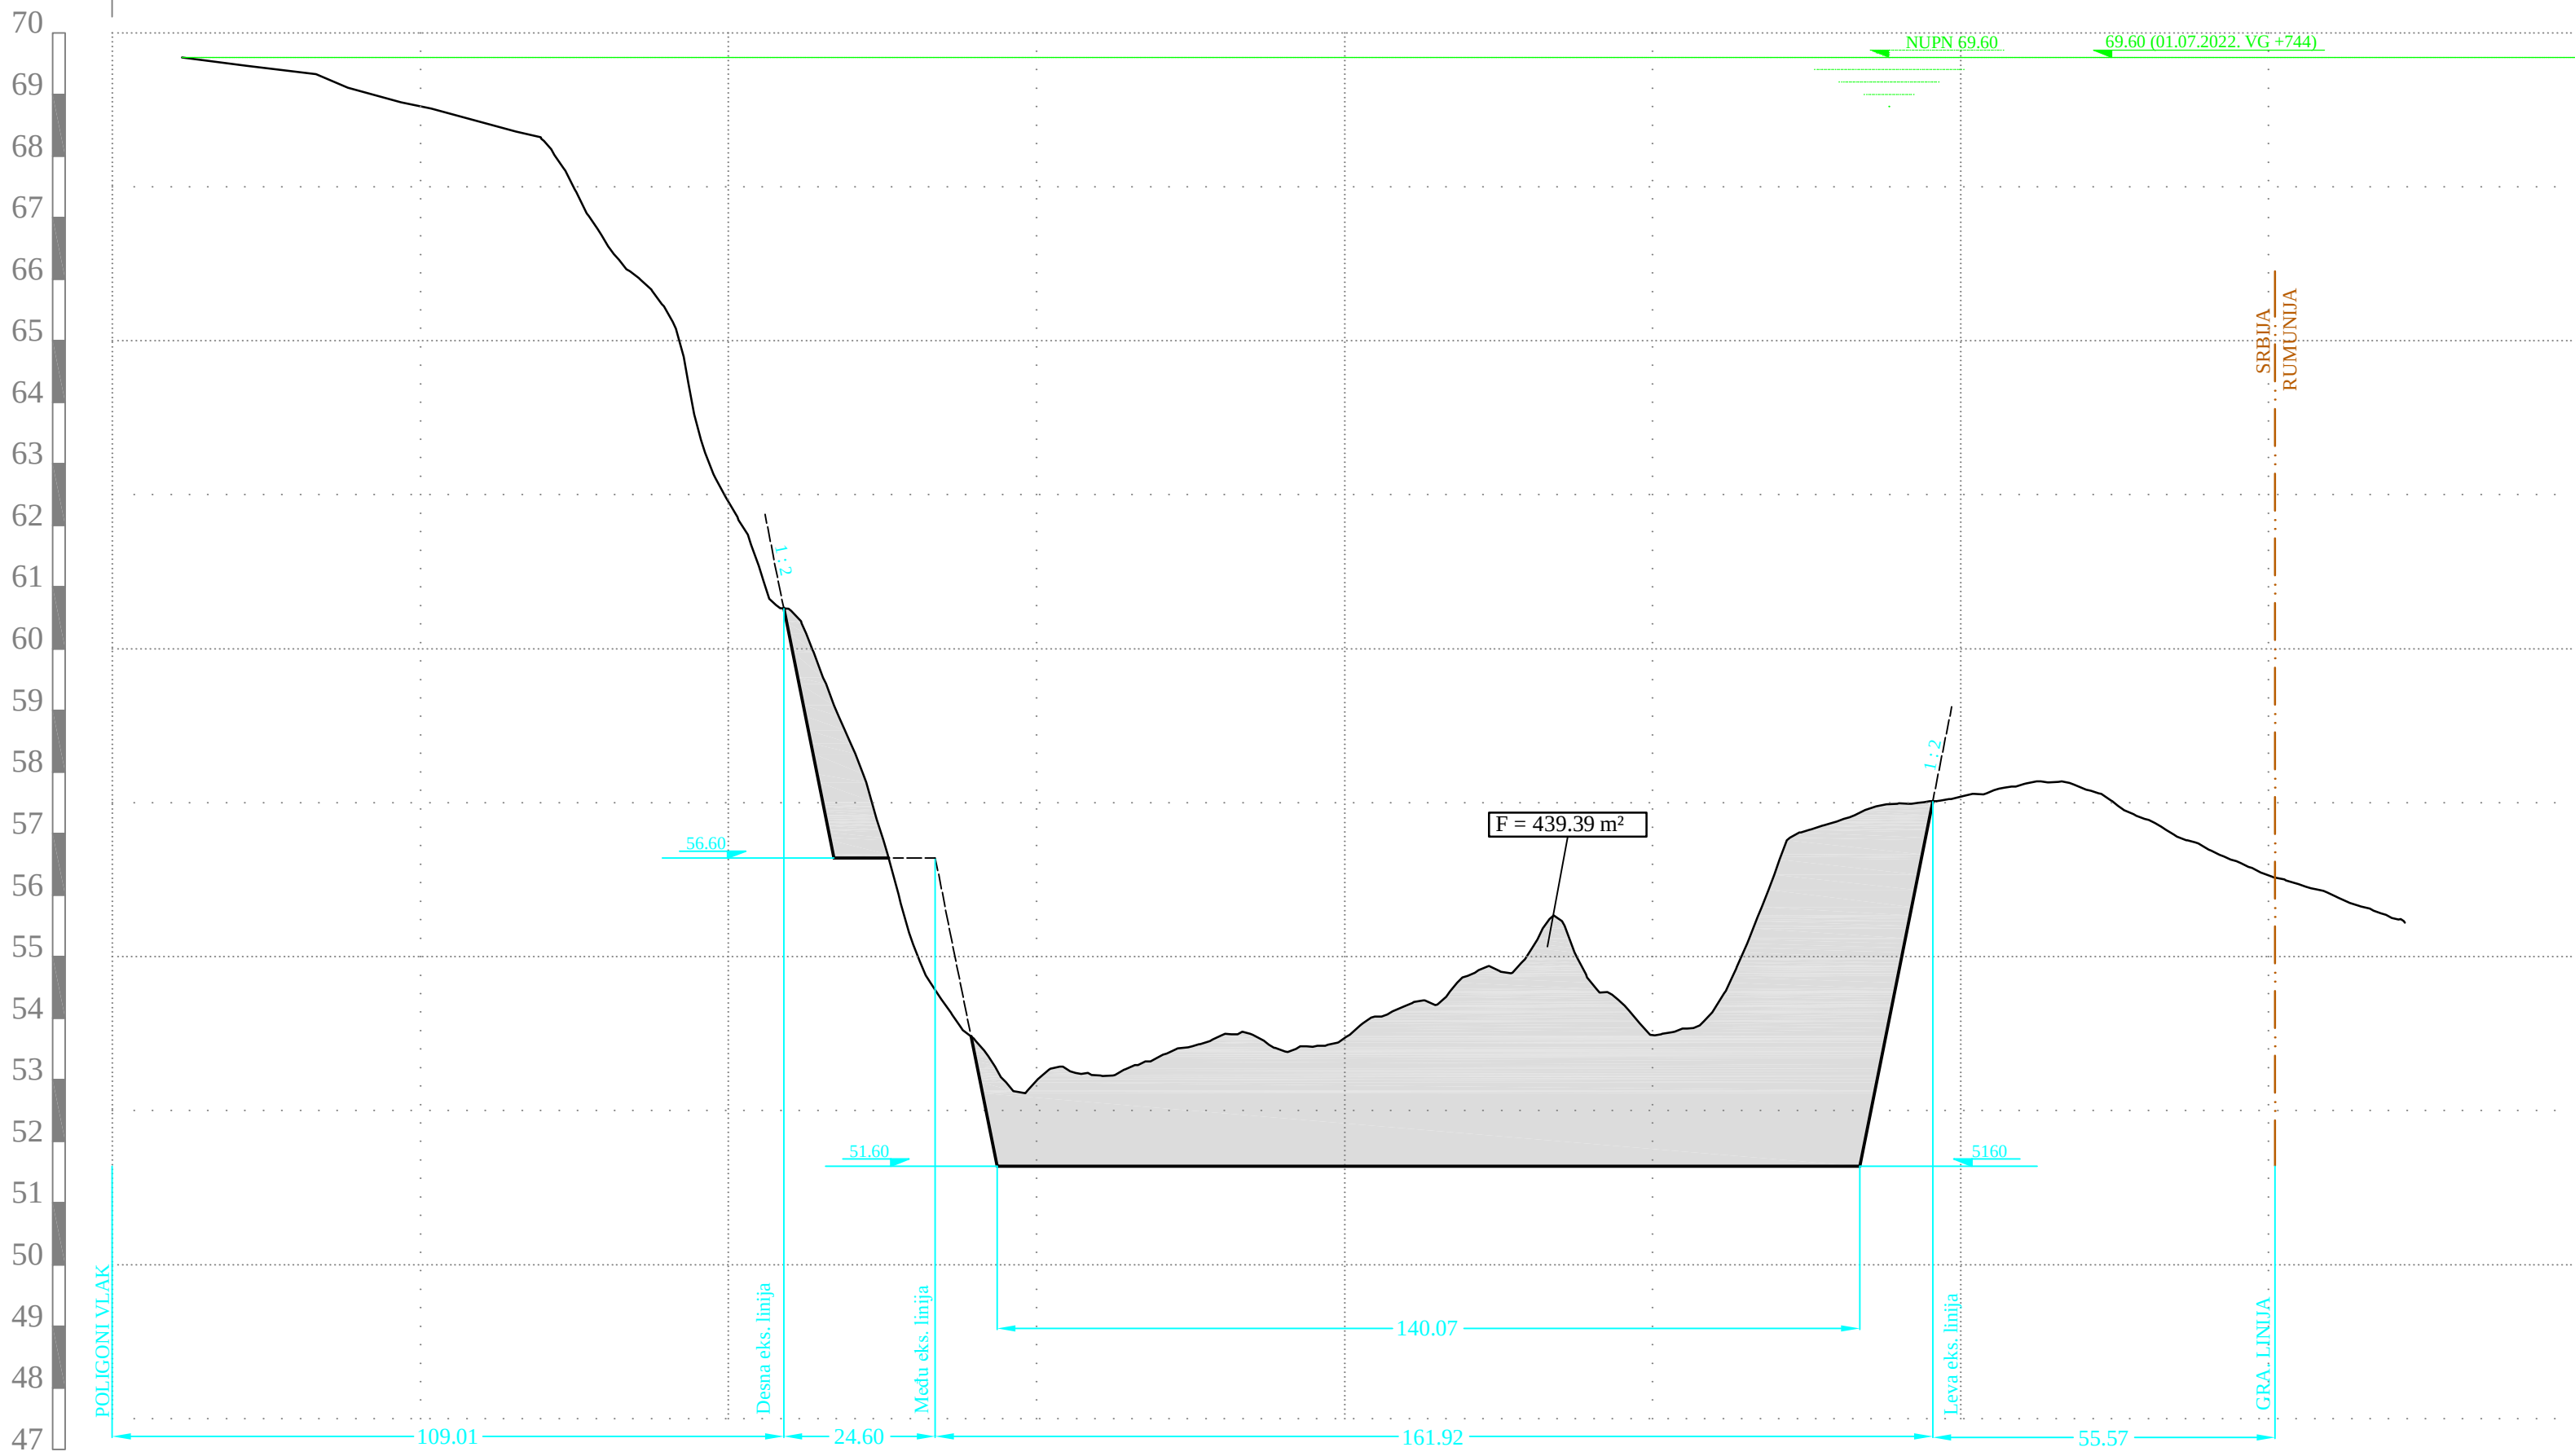

	0	50	100	150	200	250	300	350
KOTE	66.60 66.57 66.17 66.32 66.11 66.87 66.77 66.39 66.11 66.17 66.11 66							




Profil 57 (1055+550) R=1:100/1000



	0	50	100	150	200	250	300	350	400
KOTE	69.60	69.06	68.83	68.55	67.90	67.44	67.17	66.85	66.22
ODSTOJANJA	9.57	28.08	35.99	45.39	67.22	69.72	73.07	75.78	79.28

Podužni profil (1055+050 - 1055+550)

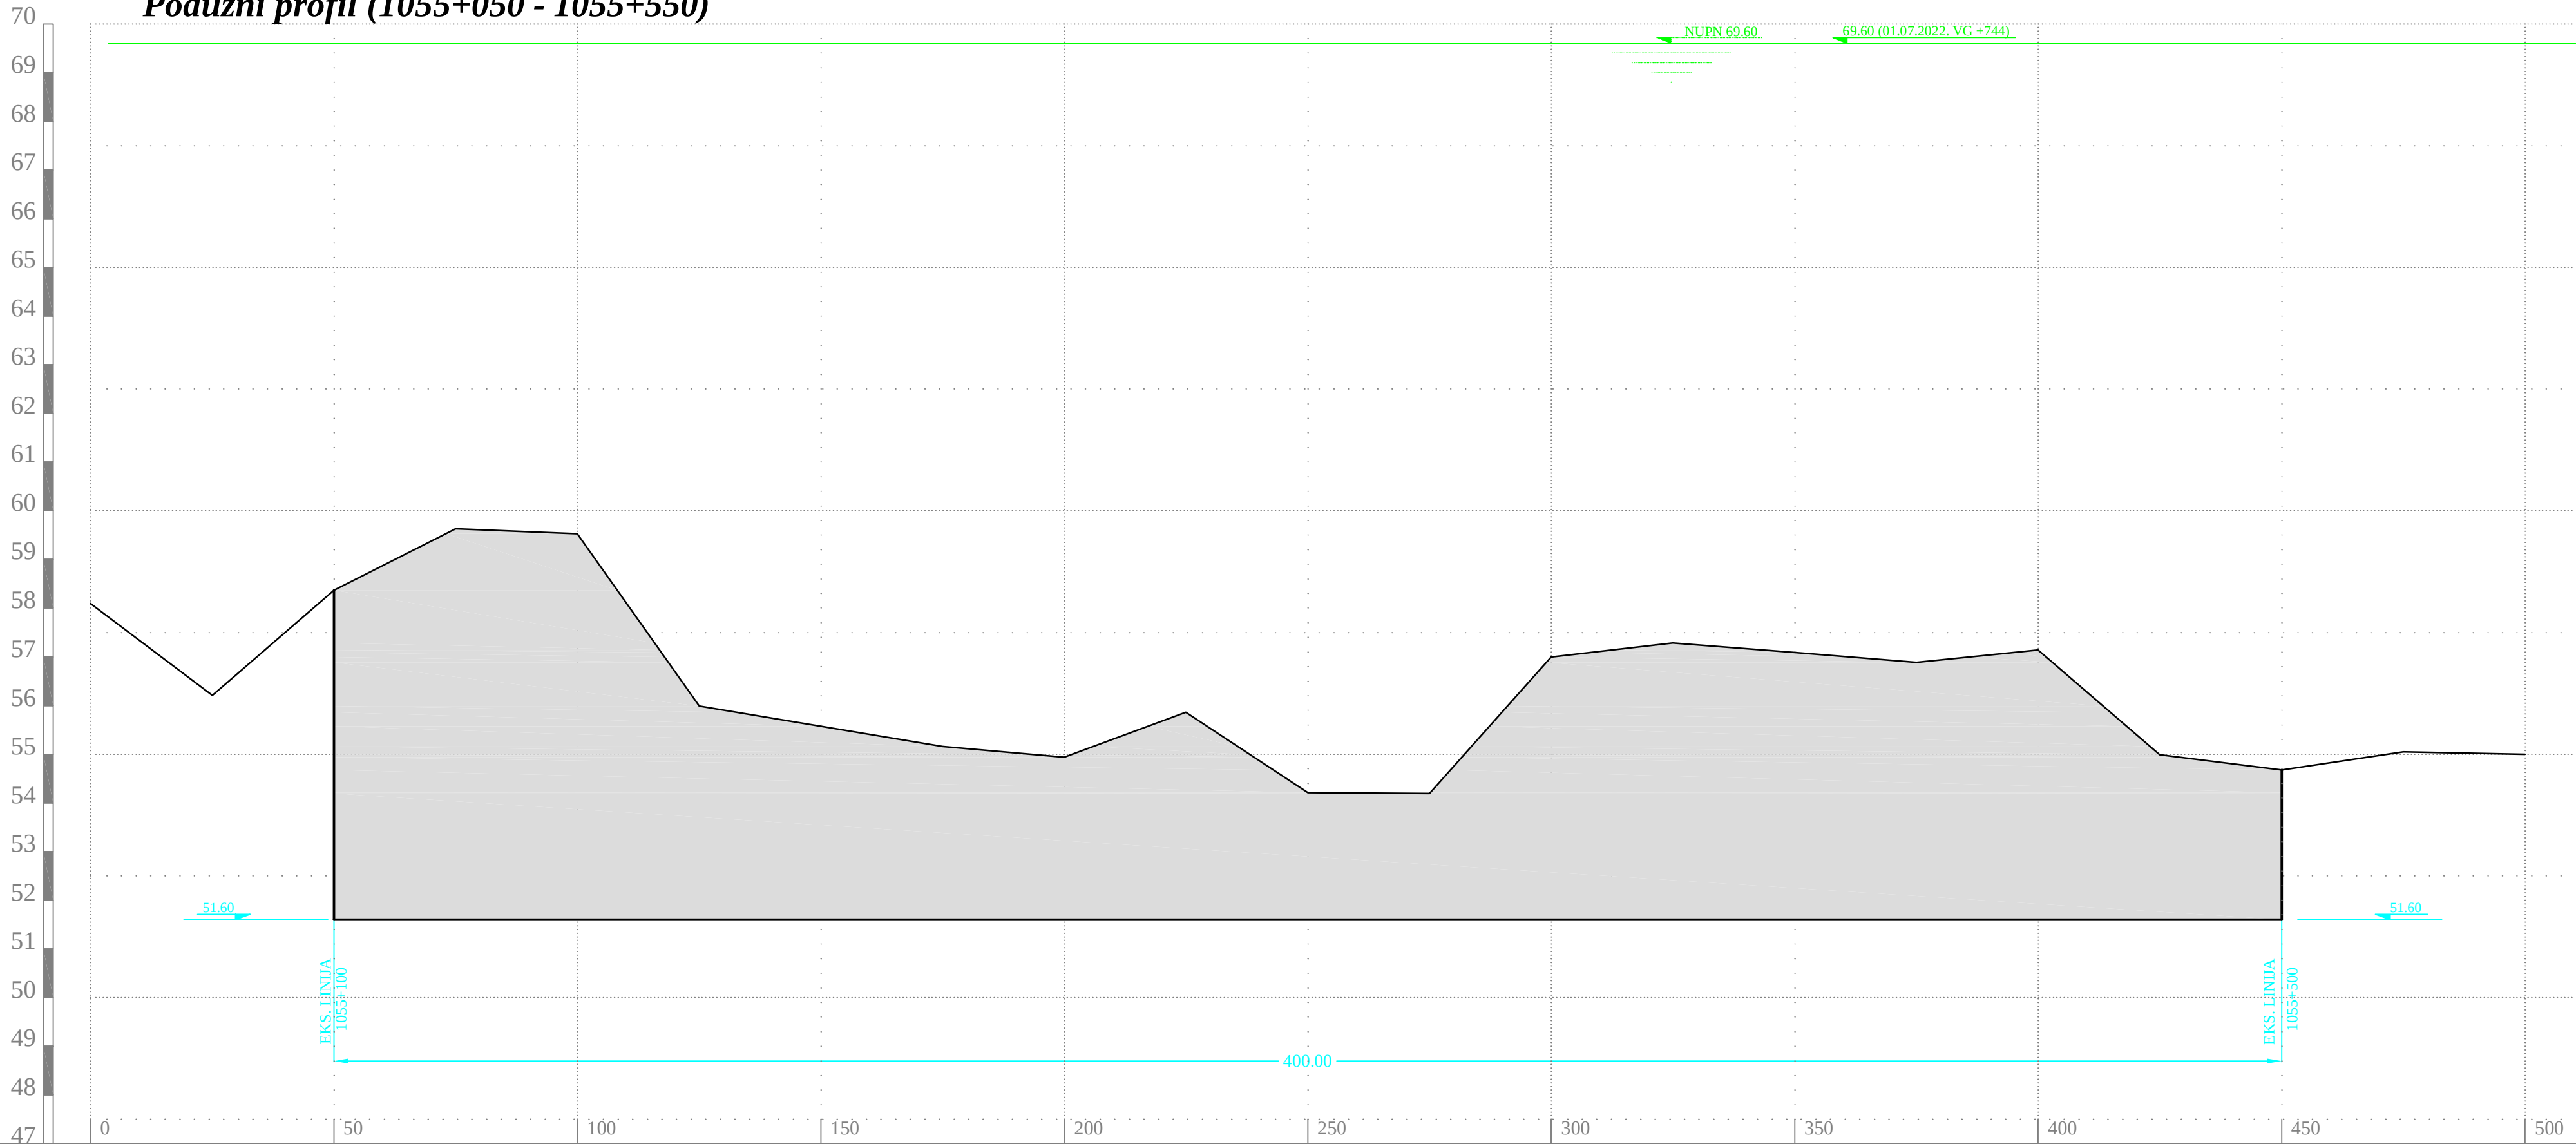

PROFIL	Profil 37	Profil 38	Profil 39	Profil 40	Profil 41	Profil 42	Profil 43	Profil 44	Profil 45	Profil 46	Profil 47	Profil 48	Profil 49	Profil 50	Profil 51	Profil 52	Profil 53	Profil 54	Profil 55	Profil 56	Profil 57
STACIONAŽA	1055+050	1055+075	1055+100	1055+125	1055+150	1055+175	1055+200	1055+225	1055+250	1055+275	1055+300	1055+325	1055+350	1055+375	1055+400	1055+425	1055+450	1055+475	1055+500	1055+525	1055+550
KOTA TERENA	58.10	56.21	58.37	59.63	59.53	55.99	55.57	55.16	54.94	55.86	54.21	54.19	57.00	57.28	57.09	56.89	57.14	54.99	54.68	55.05	54.74
PRO. KOTA ISKPA			51.60	51.60	51.60	51.60	51.60	51.60	51.60	51.60	51.60	51.60	51.60	51.60	51.60	51.60	51.60	51.60	51.60	51.60	51.60

Naziv projekta : ELABORAT VAĐENJA REČNOG NANOSA IZ KORITA
REKE DUNAV KM 1055+100 - 1055+500

Investitor projekta : "KARIN KOMERC MD " d.o.o VETERNIK

Projektana organizacija :

ic consulenten

a member of IC group

ic consulenten d.o.o.

SRB-11000 Beograd, Srbija, Kneza Miloša 19/3
T +381 11 303 92 38, F ++381 11 323 76 90
beograd@ic-group.org, www.ic-group.org
www.ic-consulenten

Hidrografska organizacija :

ic consulenten

a member of IC group

ic consulenten d.o.o.

SRB-11000 Beograd, Srbija, Kneza Miloša 19/3
T +381 11 303 92 38, F ++381 11 323 76 90
beograd@ic-group.org, www.ic-group.org
www.ic-consulenten

PODUŽNI PROFIL

1055+050 - 1055+550

R = 1 : 100/1000

datum merenja :

01. Jul 2022.

radni nivo na dan merenja :

69.60 m.n.m. pri očitavanj vodomerne letve VG + 744

Legenda :

- Linija dna na dan merenja
- Granična linija katastarskih opština
- Kineta iskopa
- Polje iskopa
- Dimenzionisanje
- Linija nivoa vode na dan merenja
- Najmanji plovidbeni nivo

Odgovorna lica :

Odgovorno lice : Tanja J. Jovančević, dipl. inž. geodezije

Odgovorni projekt : Zoran Lj. Rašić, dipl. inž. građevine

Merenje i obrada : mr Tihomir Stosić, hidrograf IHO cat B