РЕПУБЛИКА СРБИЈА
РЕПУБЛИЧКИ ГЕОДЕТСКИ ЗАВОД
Служба за катастар непокретности Чачак
Чачак, Жупана Страцимира бр.4

Број предмета: 952-04-136-3068/2019

# КОПИЈА КАТАСТАРСКОГ ПЛАНА

К.О. КУКИЋИ

Катастарска парцела број: 4/1 идр.

Размера штампе 1: 2500

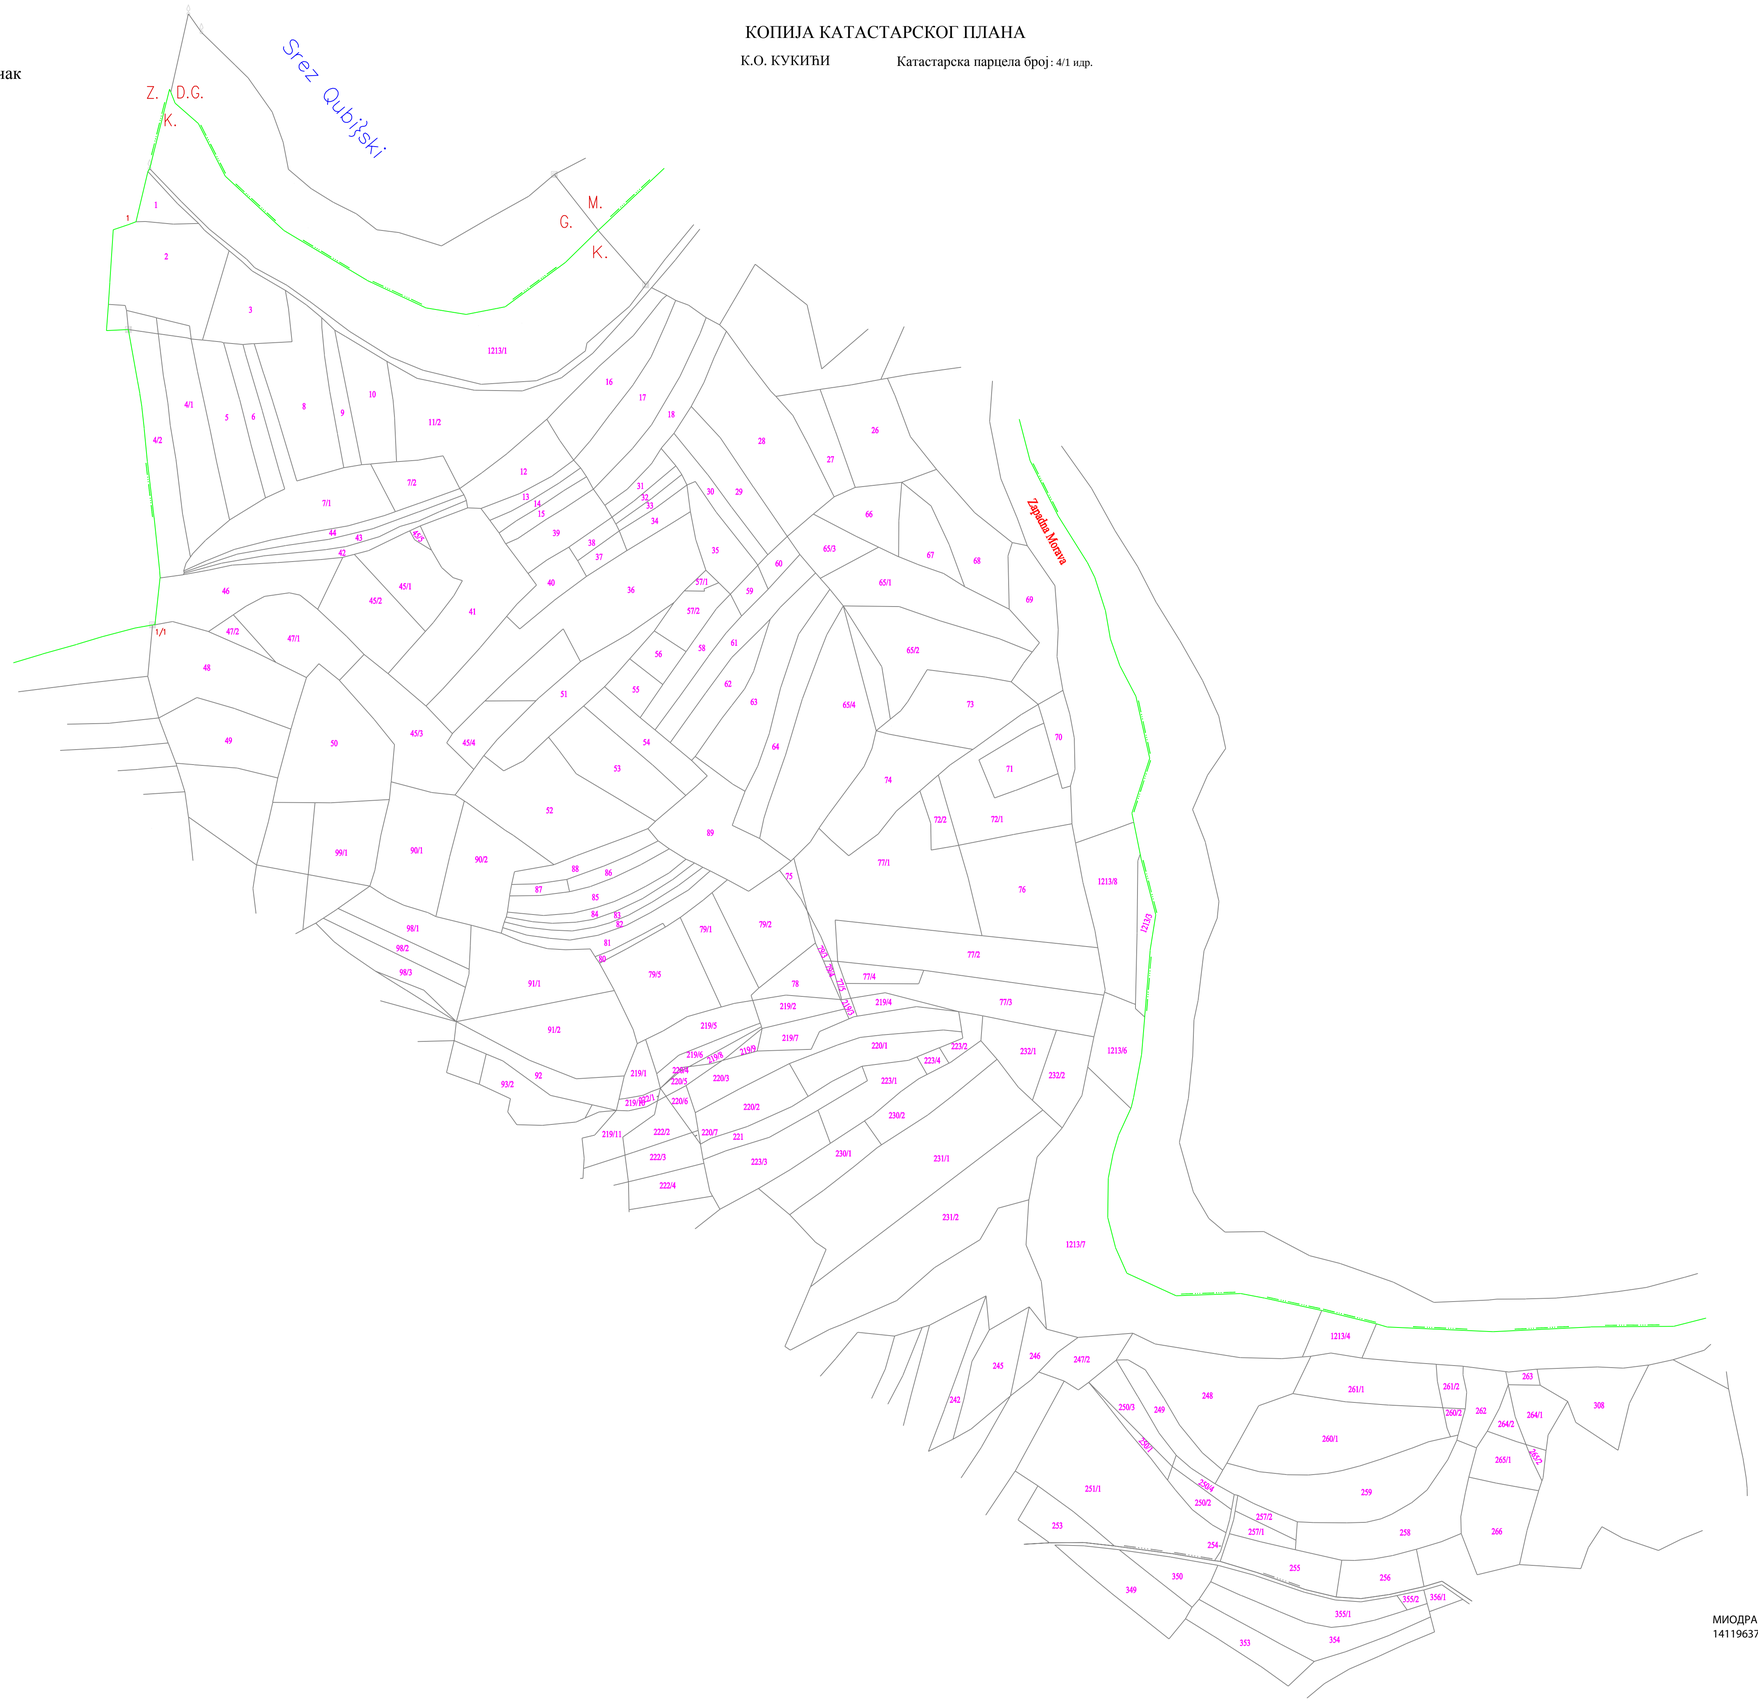


Напомена:
Копију израдио: Никола Миливојевић
Датум:19.03.2019.год.

Начелник службе:
МИОДРАГ РАДИВОЈЕВИЋ
1411963782822-1411963782822
Digitally signed by МИОДРАГ РАДИВОЈЕВИЋ 1411963782822-1411963782822
DN: cn=МИОДРАГ РАДИВОЈЕВИЋ 1411963782822-1411963782822, c=RS
Date: 2019.03.19 11:53:10 +01'00'
Миодраг Радивојевић дипл.геод.инж.