

4893000N

4892500N

4892000N

4891500N

4891000N


4890650

7581550E

7582000E

7582500E

7583000E

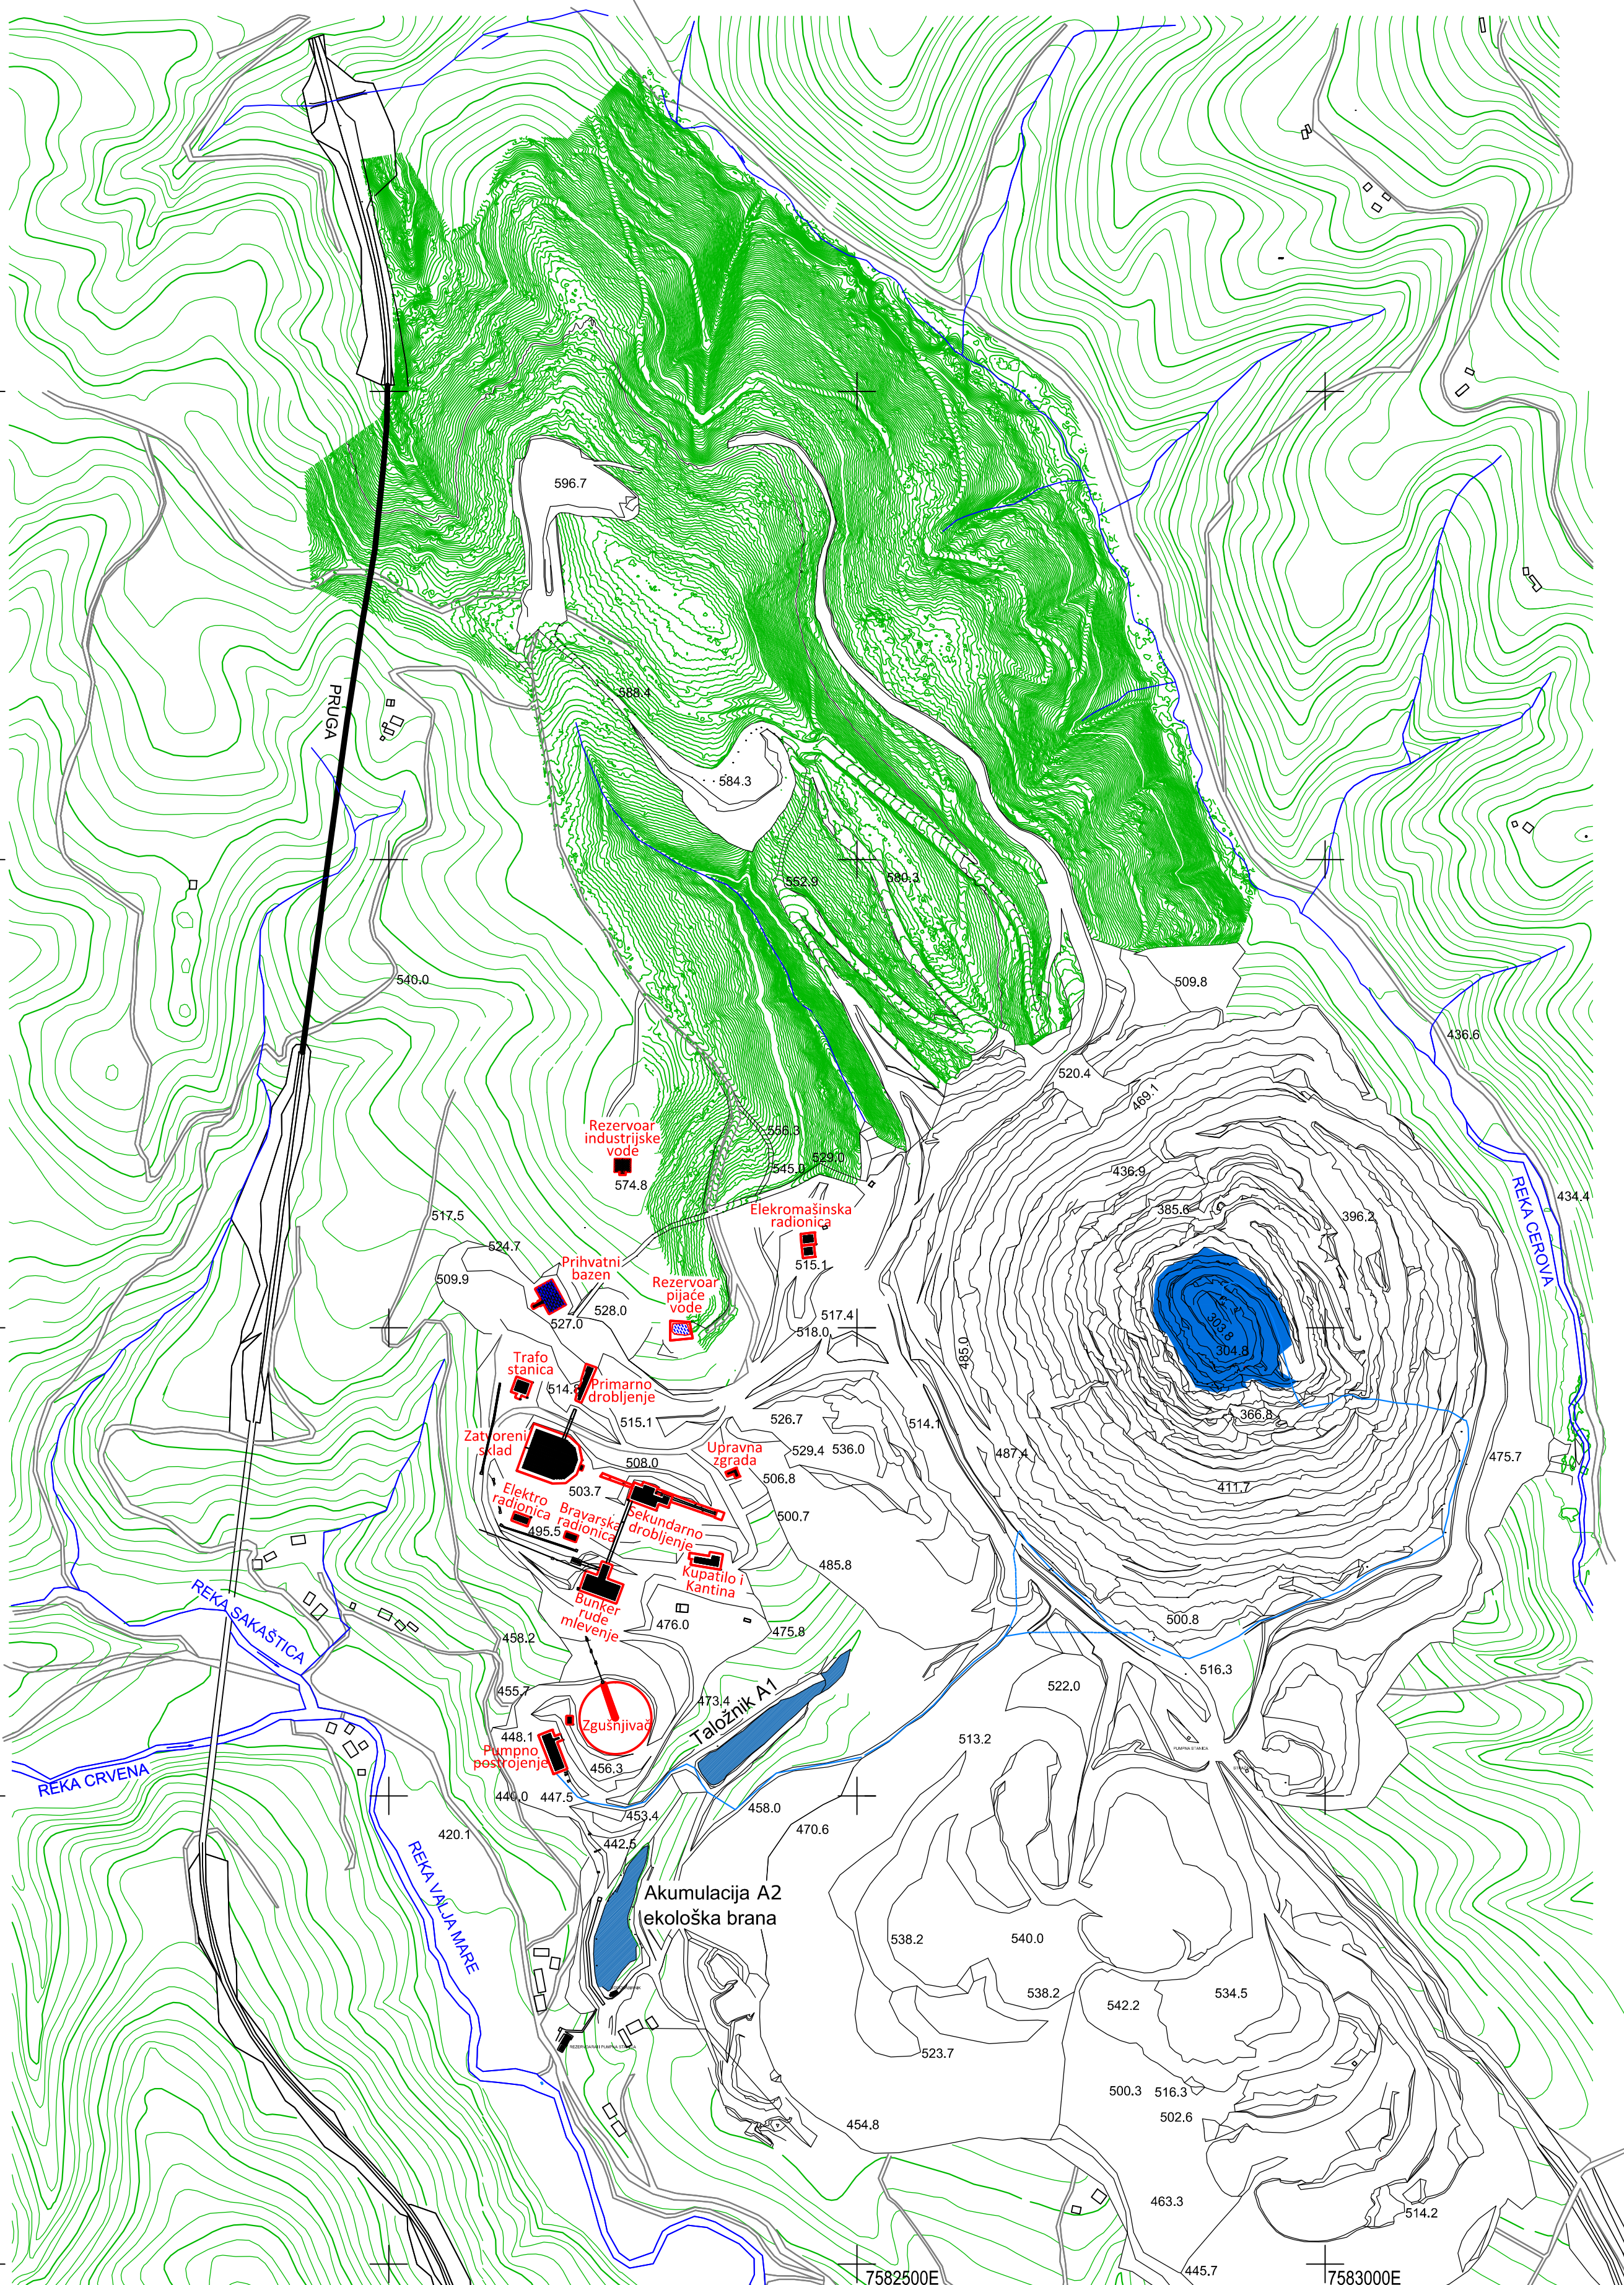

INSTITUT ZA RUDARSTVO I METALURGIJU BOR 19210 BOR, Zeleni bulevar 35 Tel:(030)454-131; faks:(030)435-175; mail:institut@irmbor.co.rs				Investitor: SERBIA ZIJIN COPPER DOO BOR	
				Objekat: POVRŠINSKI KOP KRAKU BUGARESKU CEMENTACIJA 1	
				Projekat: STUDIJA O PROCENI UTICAJA NA ŽIVOTNU SREDINU FORMIRANJA ODLAGALIŠTA U OTKOPANI PROSTOR POVRŠINSKOG KOPA KRAKU BUGARESKU CEMENTACIJA 1	
Odgovorni projektant		Datum		Ime i Prezime	
Projektant				Potpis	
Obradio					
Razmera:		Naziv crteža:		Centar:	
1 : 5 000		Situaciona karta početnog stanja rudarskih radova		Centar za projektovanje metalčnih mineralnih sirovina	
				Broj crteža:	
				Prilog 1	