


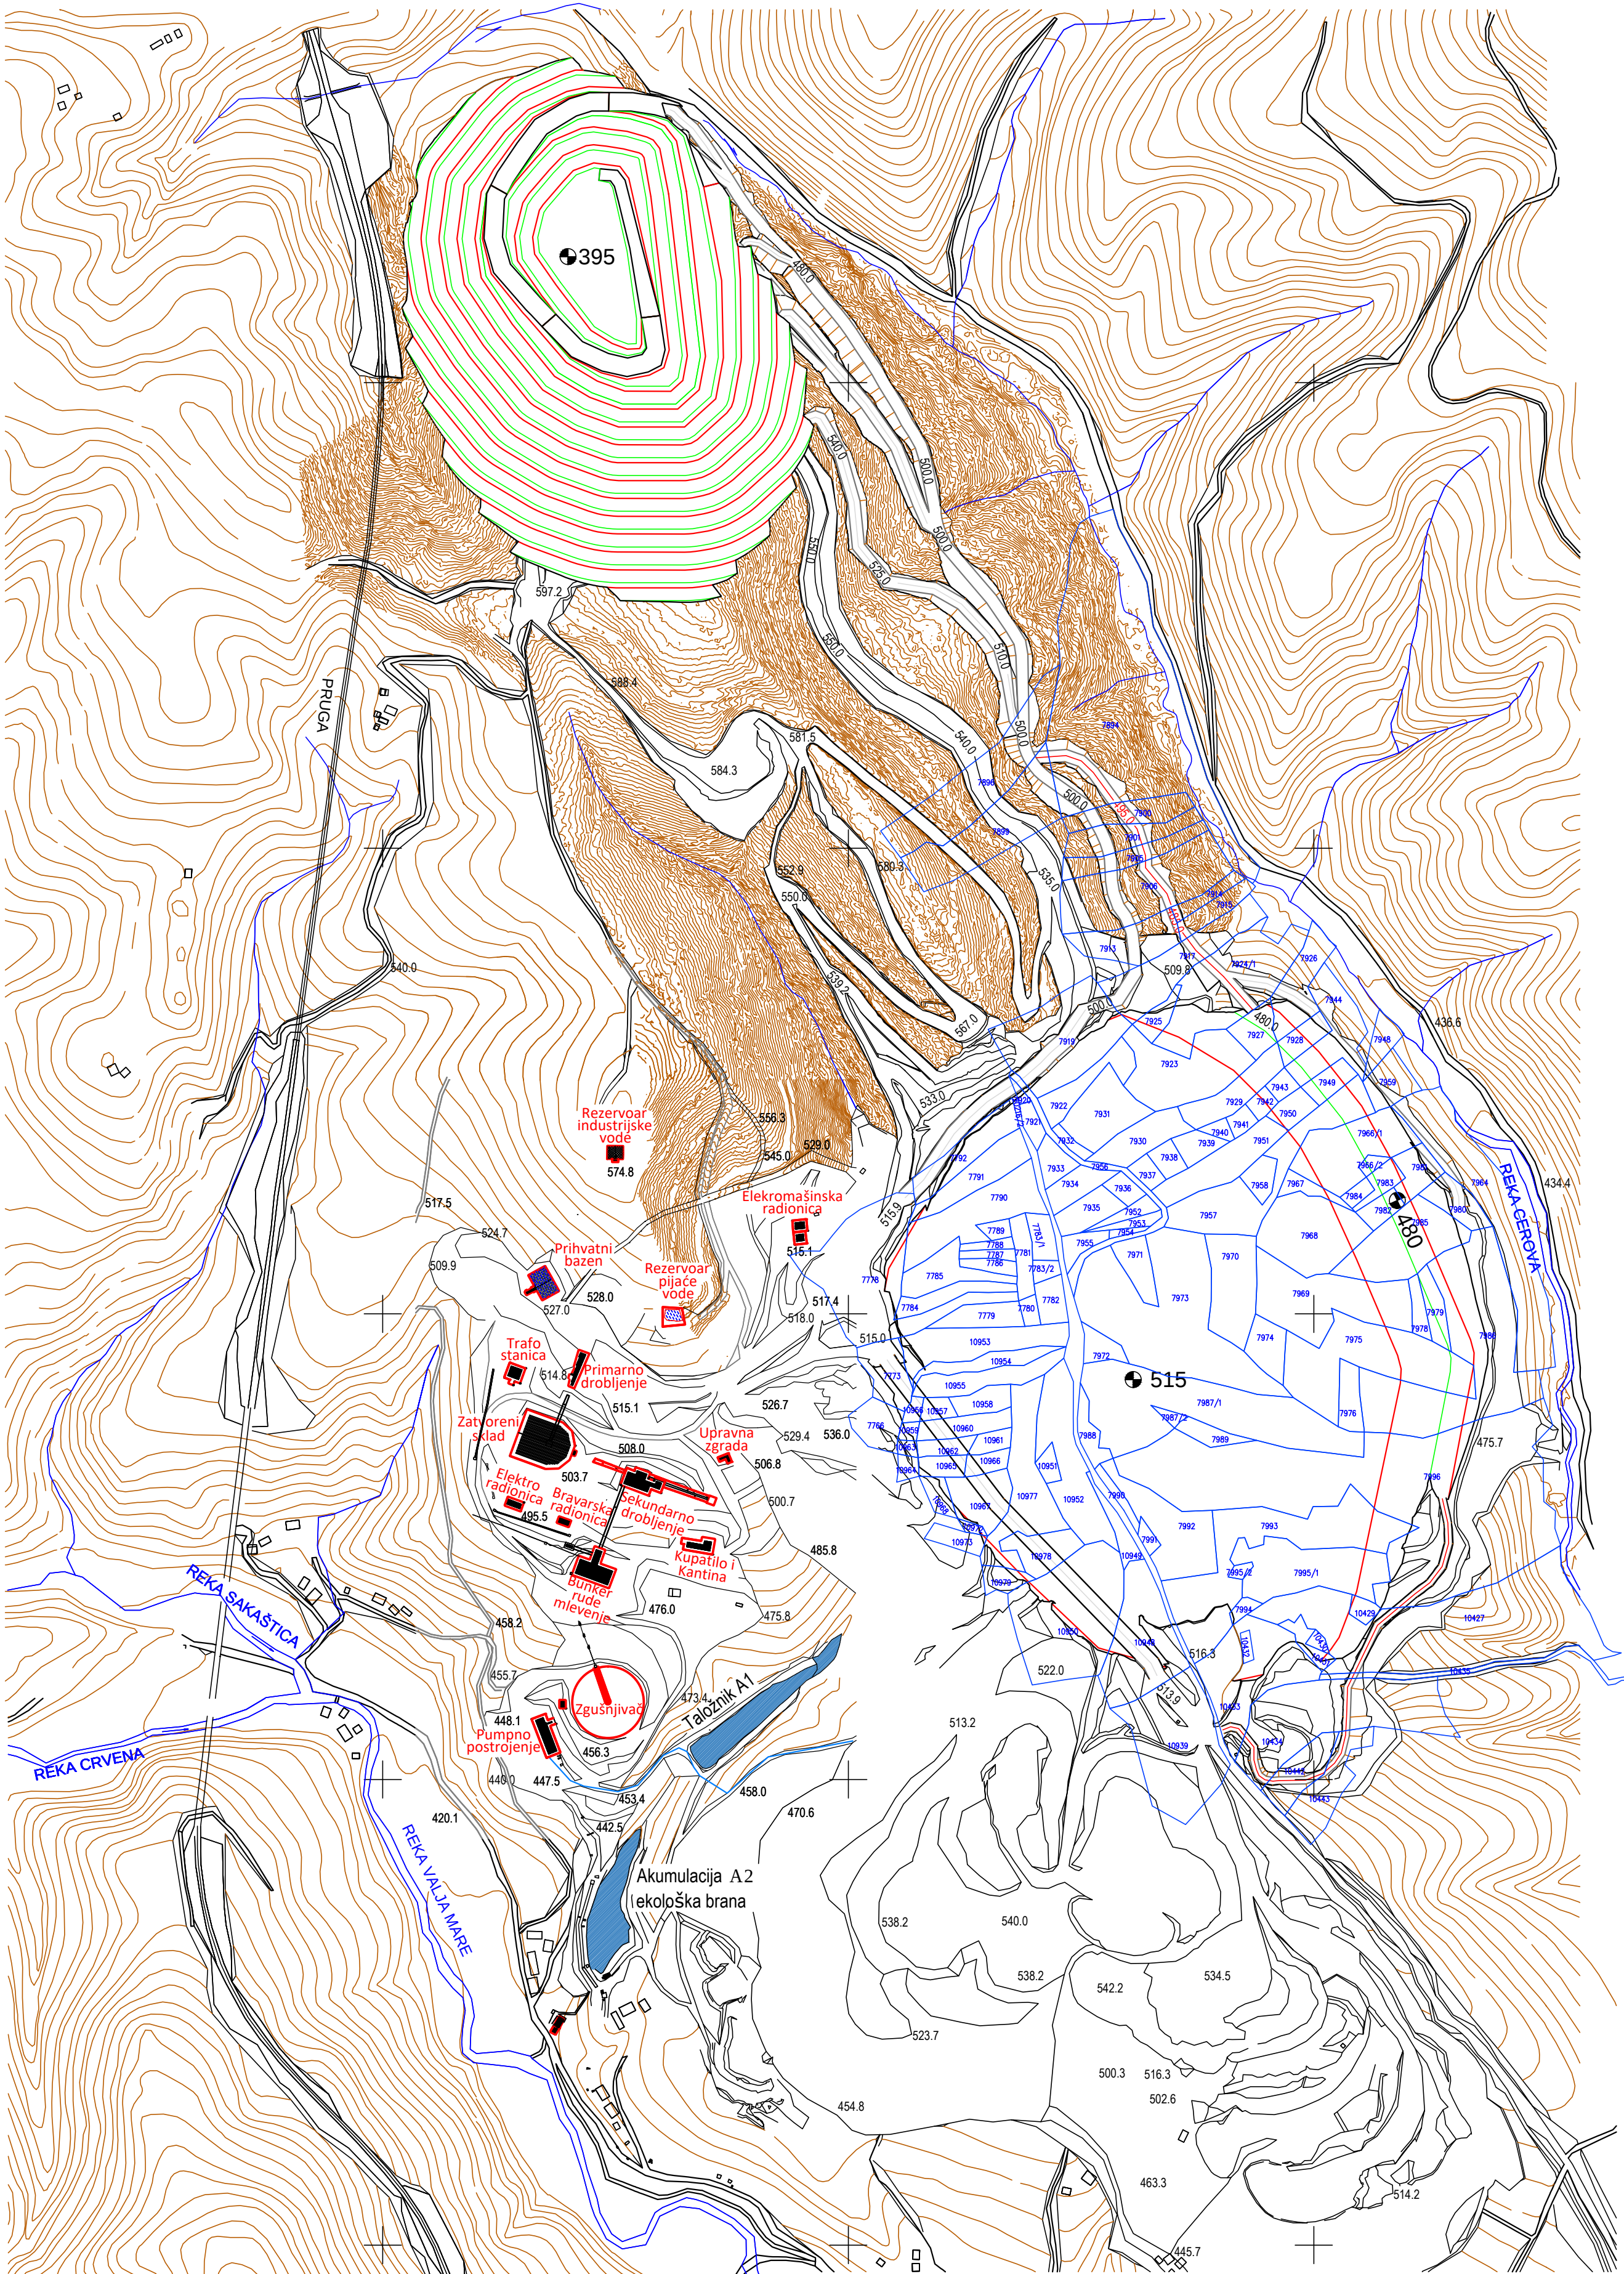

INSTITUT ZA RUDARSTVO I METALURGIJU BOR
19210 BOR, Zeleni bulevar 35
Tel: (030)454-131-faks: (030)435-175-mail: institut@imbor.co.rs



	Datum	Ime i Prezime	Potpis
Odgovorni projektant	XII 2021.	M. Mikić, dipl. inž. rud.	
Projektant	XII 2021.	Doc.dr.D. Stevanović, dipl.inž.rud	
Obradio	XII 2021.	S. Đorđević, rud. teh.	

Razmera: Naziv crteža:

1 : 5 000

Situaciona karta sa objektima odvodnjavanja na kraju sedme godine rudarskih radova

Investitor:	SERBIA ZIJIN COPPER DOO BOR
Objekat:	POVRŠINSKI KOP KRAKU BUGARESKU CEMENTACIJA 1
Projekat:	STUDIJA O PROCENI UTICAJA NA ŽIVOTNU SREDINU FORMIRANJA ODLAGALIŠTA U OTKOPANI PROSTOR POVRŠINSKOG KOPA KRAKU BUGARESKU CEMENTACIJA 1
Centar:	Centar za projektovanje metalčnih mineralnih sirovina
Broj crteža:	Prilog 2