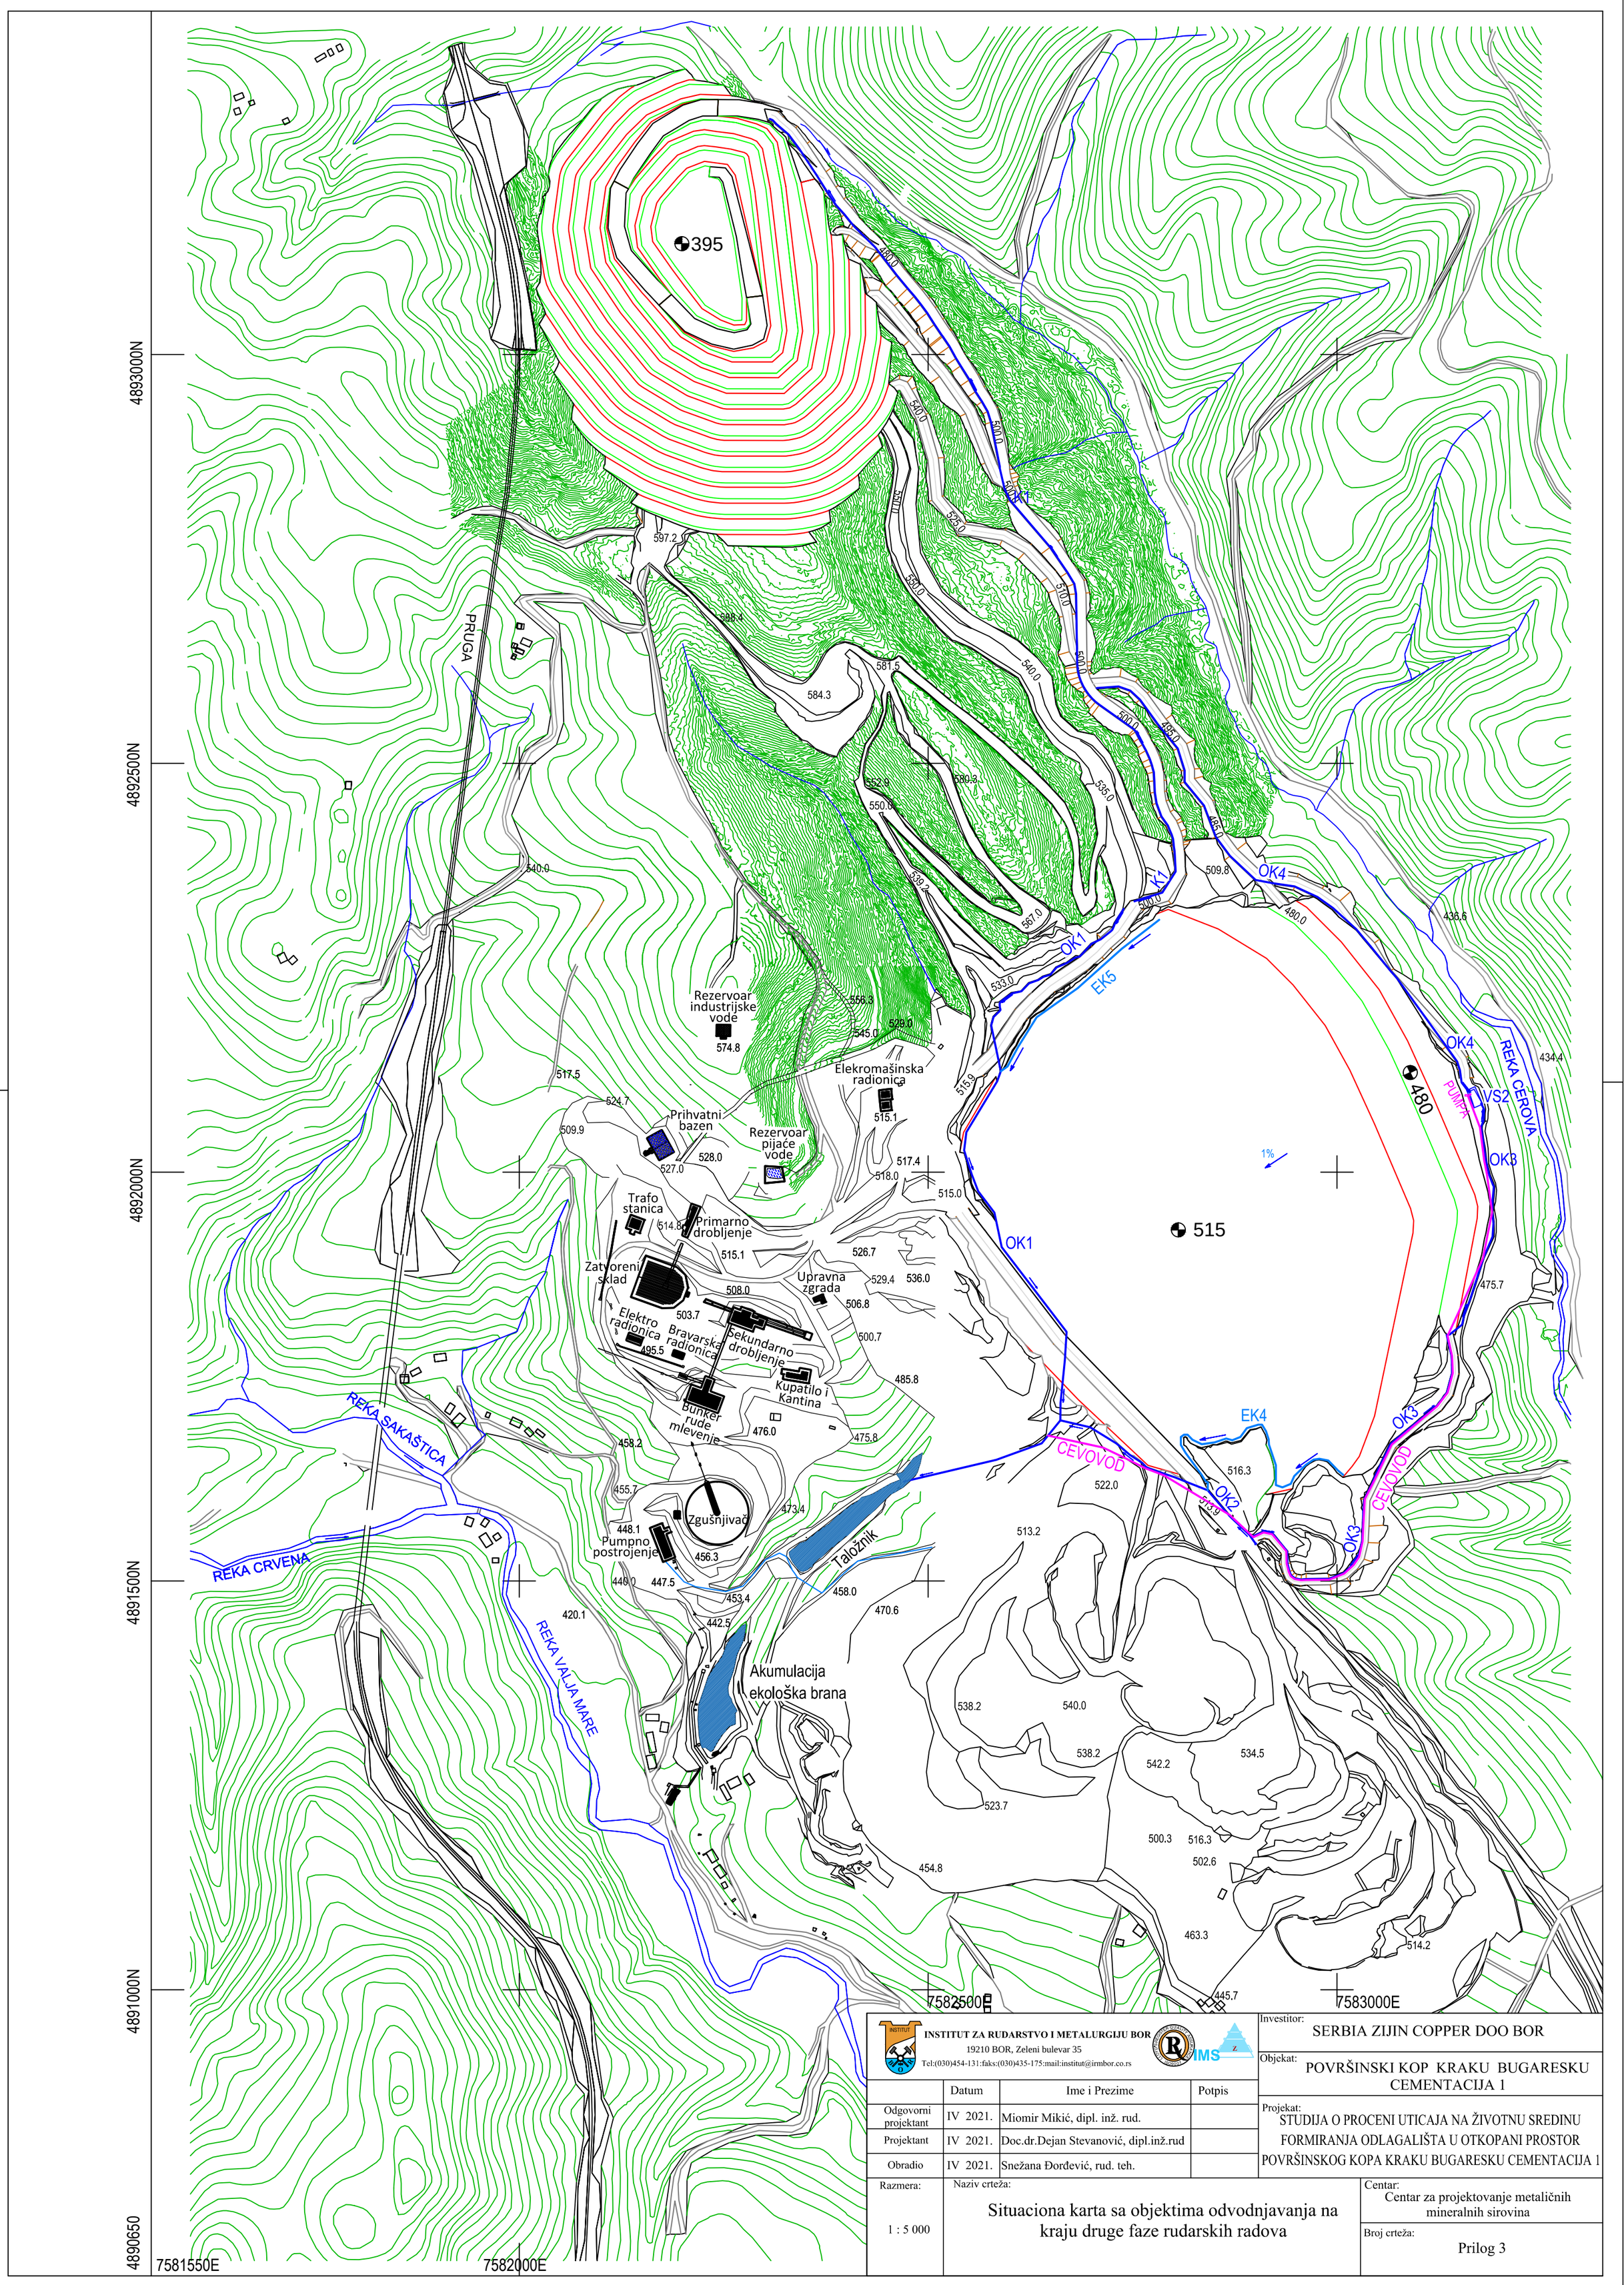

INSTITUT ZA RUDARSTVO I METALURGIJU BOR
19210 BOR, Zeleni bulevar 35
Tel:(030)454-131:faks:(030)435-175:mail:institut@irmbor.co.rs

	Datum	Ime i Prezime	Potpis
Odgovorni projektant	IV 2021.	Miomir Mikić, dipl. inž. rud.	
Projektant	IV 2021.	Doc.dr.Dejan Stevanović, dipl.inž.rud	
Obradio	IV 2021.	Snežana Đorđević, rud. teh.	

Investitor:
SERBIA ZIJIN COPPER DOO BOR

Objekat:
POVRŠINSKI KOP KRAKU BUGARESKU CEMENTACIJA 1

Projekat:
STUDIJA O PROCENI UTICAJA NA ŽIVOTNU SREDINU FORMIRANJA ODLAGALIŠTA U OTKOPANI PROSTOR POVRŠINSKOG KOPA KRAKU BUGARESKU CEMENTACIJA 1

Razmera:
1 : 5 000

Naziv crteža:
Situaciona karta sa objektima odvodnjavanja na kraju druge faze rudarskih radova

Centar:
Centar za projektovanje metaličnih mineralnih sirovina

Broj crteža:
Prilog 3