


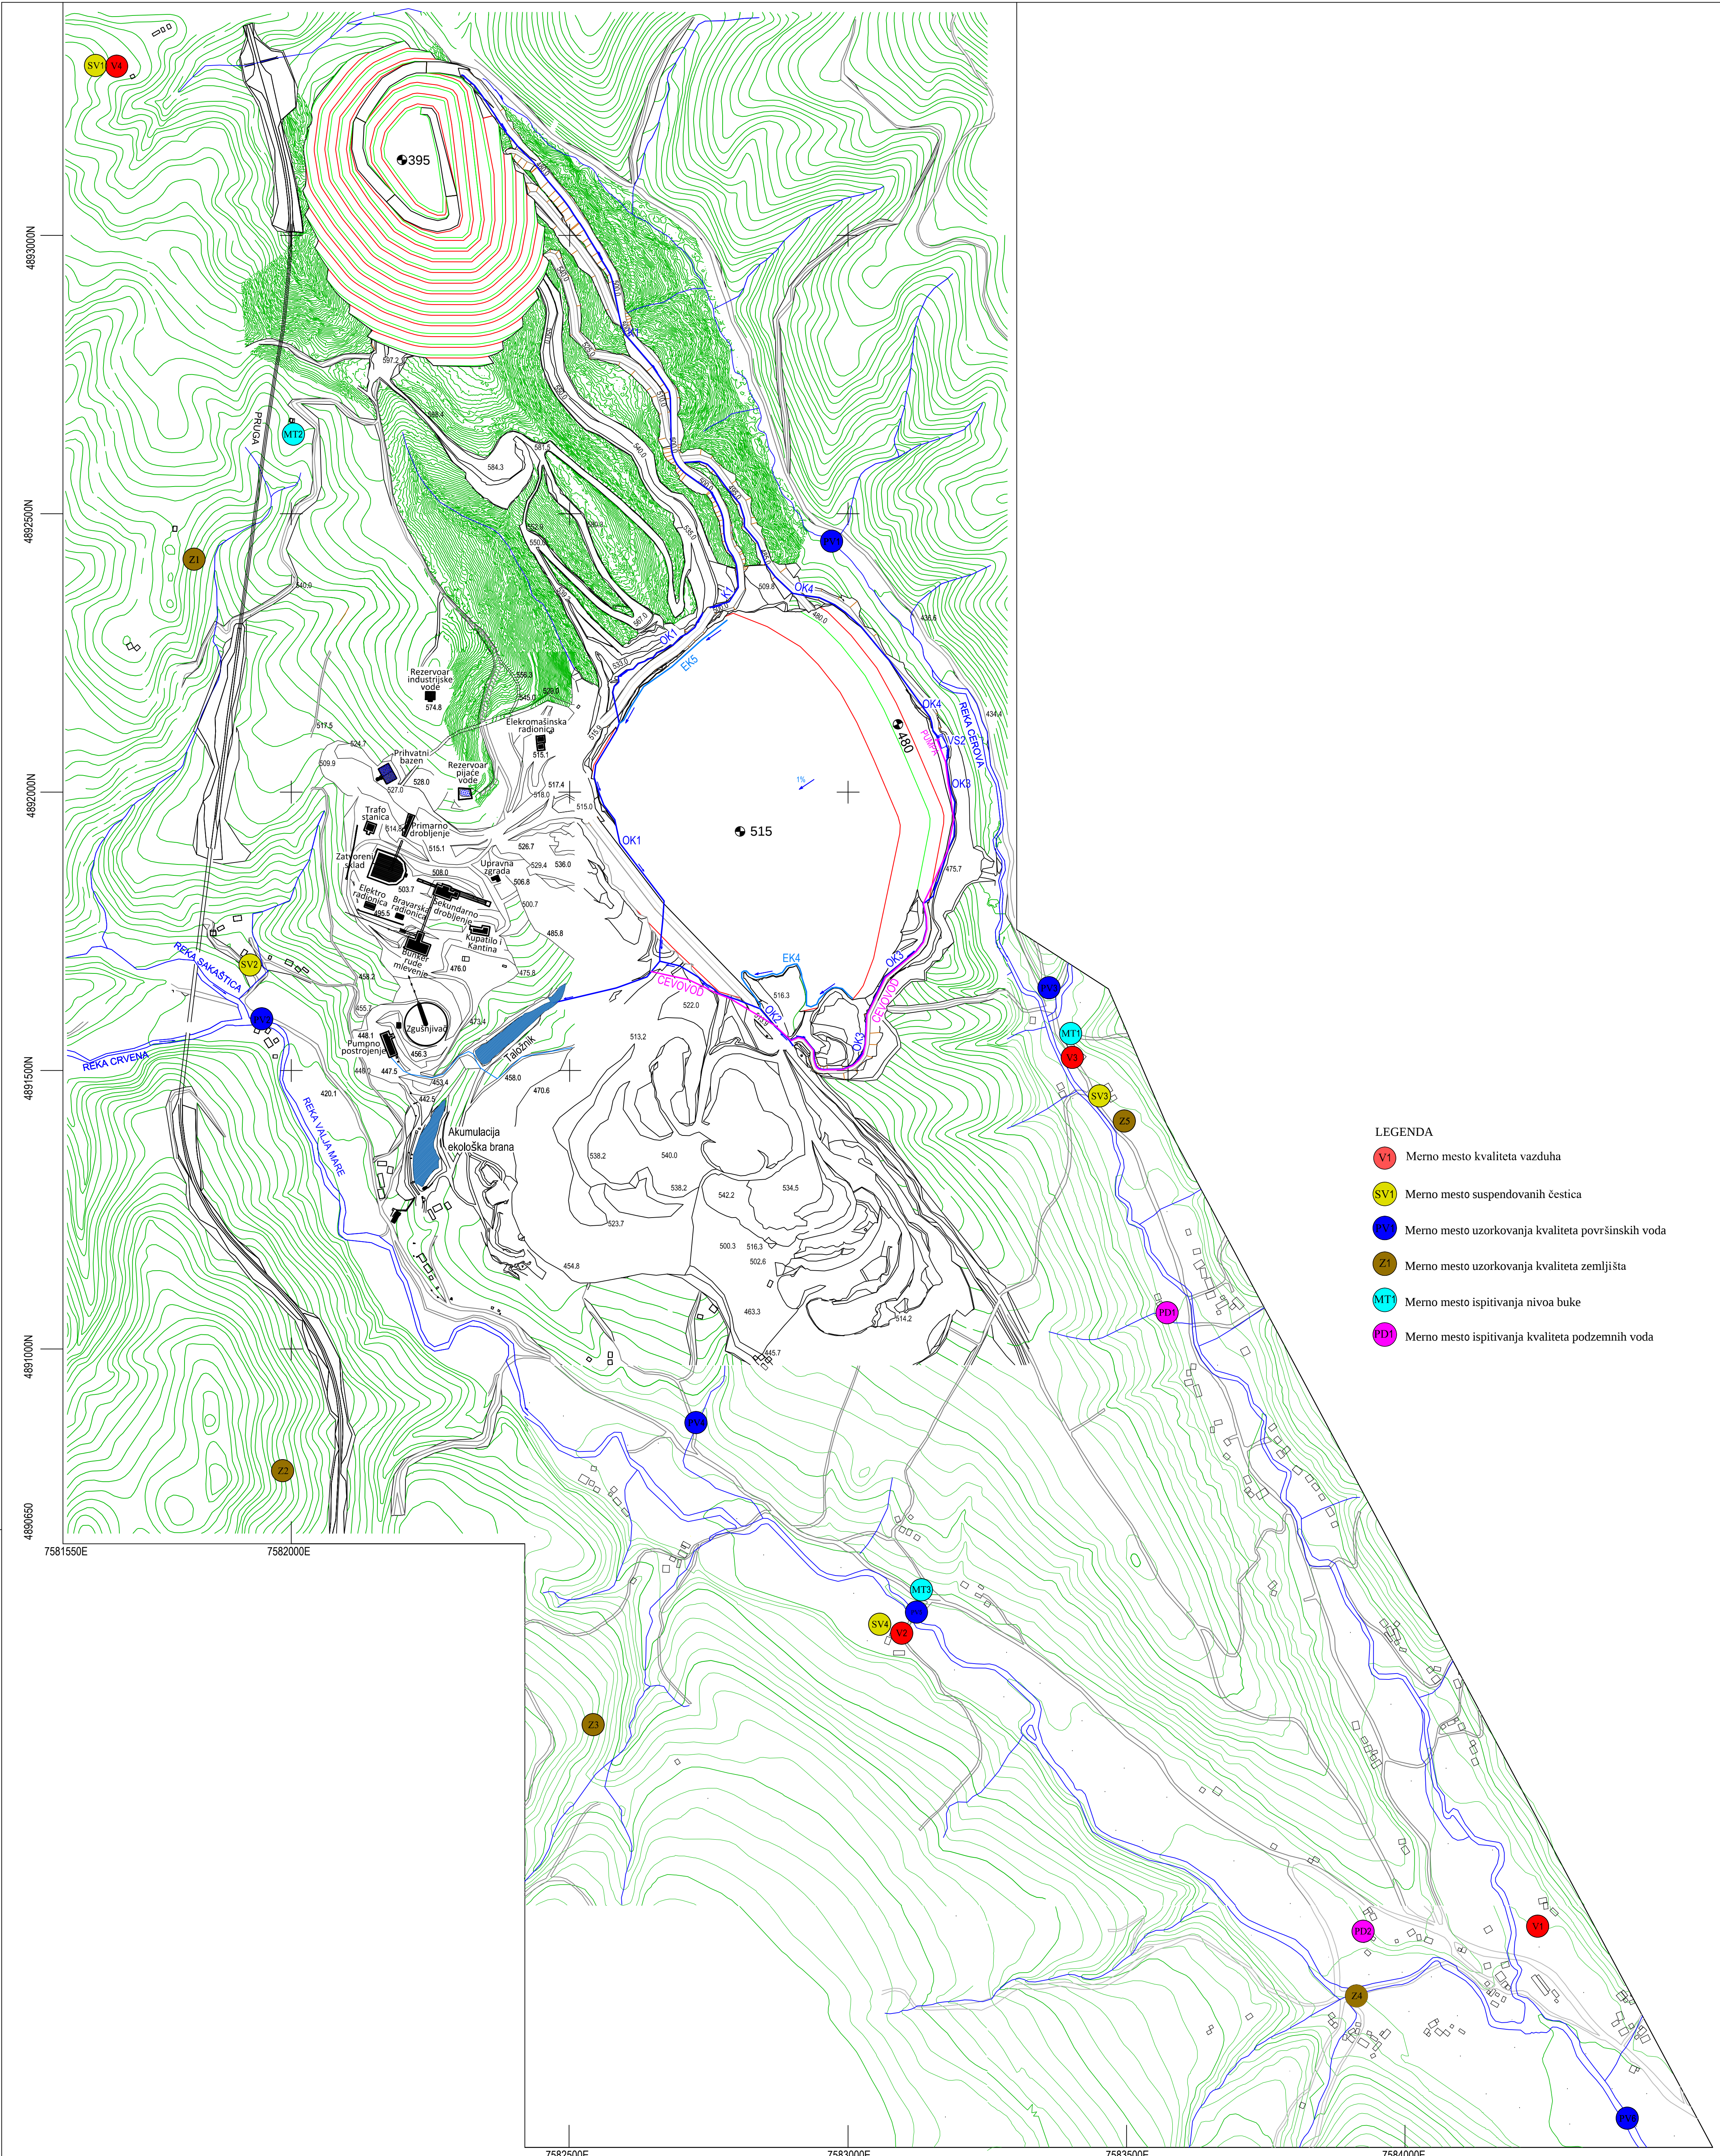

LEGENDA

- V1 Merno mesto kvaliteta vazduha
- SV1 Merno mesto suspendovanih čestica
- PV Merno mesto uzorkovanja kvaliteta površinskih voda
- Z1 Merno mesto uzorkovanja kvaliteta zemljišta
- MT1 Merno mesto ispitivanja nivoa buke
- PD1 Merno mesto ispitivanja kvaliteta podzemnih voda

 INSTITUT ZA RUDARSTVO I METALURGIJU BOR 19210 BOR, Zeleni breg 35 Tel: 030/9454-131 Fax: 030/9438-175 email: institut@imbor.rs				 RIMS				Investitor: SERBIA ZIJIN COPPER DOO BOR			
Datum				Ime i Prezime				Potpis			
Odgovorni projektant				IV 2021. Miroslav Mikić, dipl. inž. rud.				Projektant			
Projektant				IV 2021. Miroslav Mikić, dipl. inž. rud.				Projekat:			
Obradio				IV 2021. Snežana Đorđević, rud. teh.				Naziv crteža:			
Razmera:				1 : 5 000				Situaciona karta sa prikazom mernih mesta za praćenje kvaliteta vazduha, vode, zemljišta i nivoa buke			
								Centar: Centar za projektovanje metalčnih mineralnih sirovina			
								Broj crteža: Prilog 6			