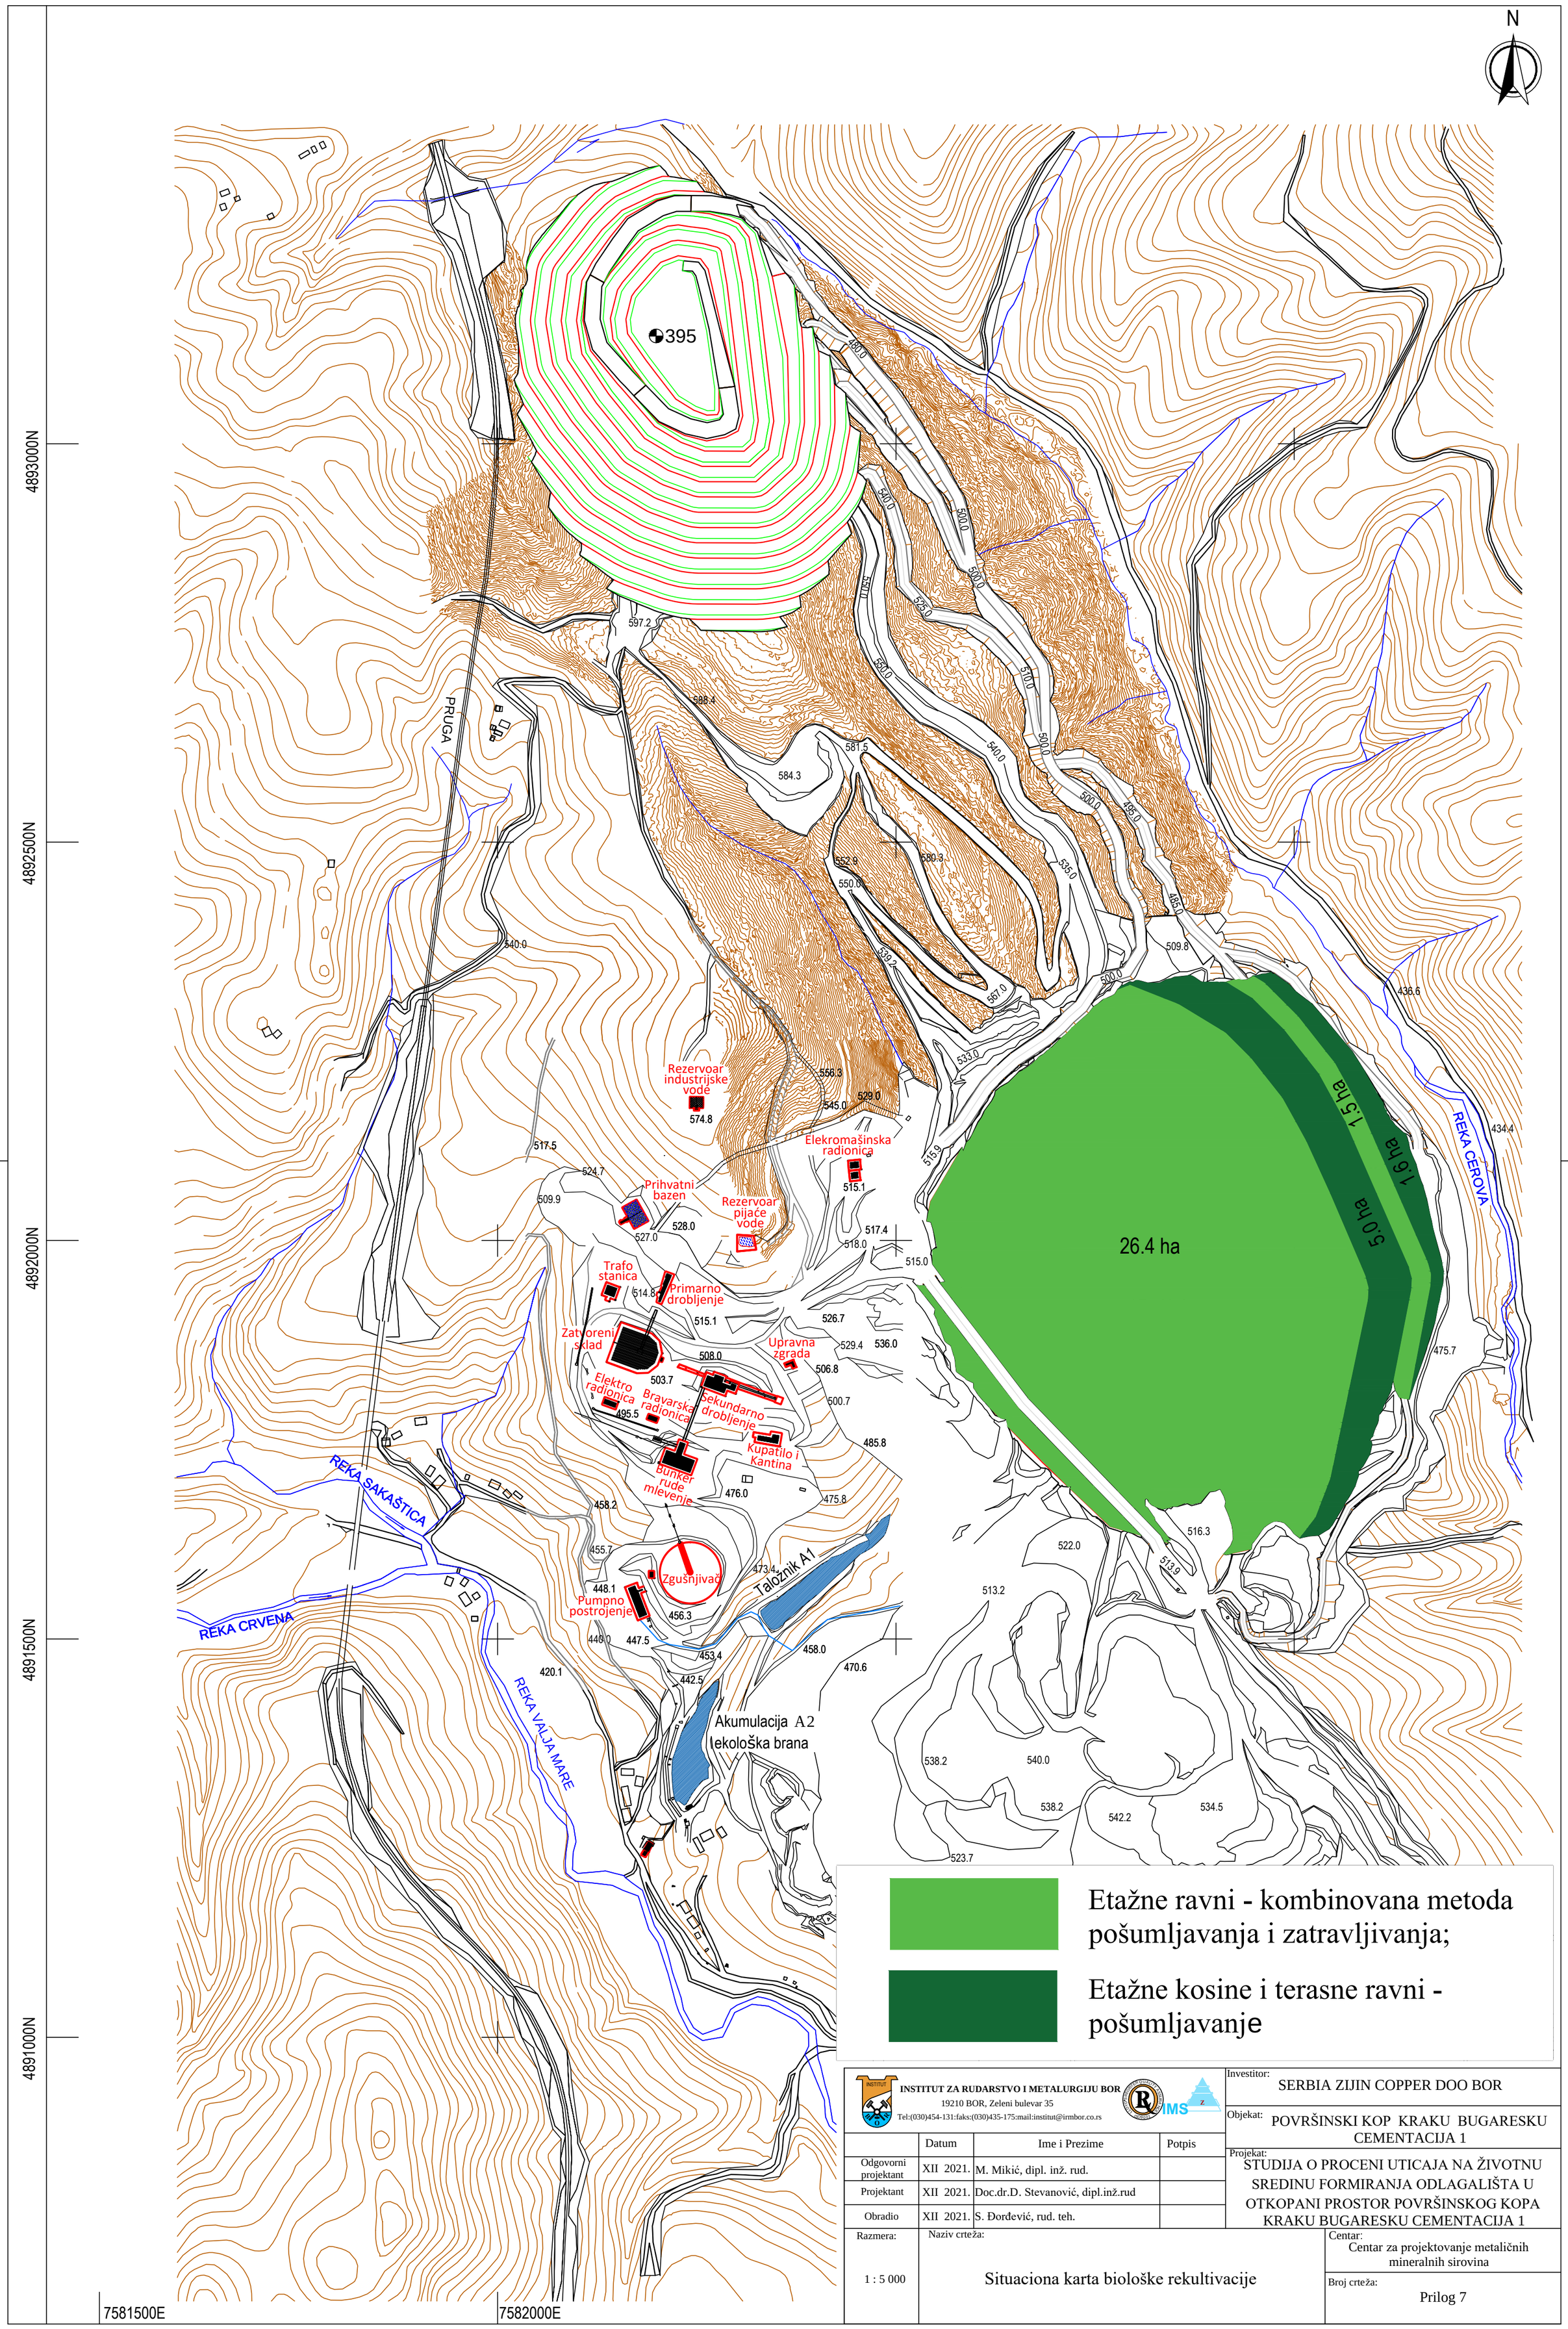

Etažne ravni - kombinovana metoda pošumljavanja i zatravljivanja;

Etažne kosine i terasne ravni - pošumljavanje

INSTITUT ZA RUDARSTVO I METALURGIJU BOR
19210 BOR, Zeleni bulevar 35
Tel:(030)454-131:faks:(030)435-175:mail:institut@irmbor.co.rs

	Datum	Ime i Prezime	Potpis
Odgovorni projektant	XII 2021.	M. Mikić, dipl. inž. rud.	
Projektant	XII 2021.	Doc.dr.D. Stevanović, dipl.inž.rud	
Obradio	XII 2021.	S. Đorđević, rud. teh.	

Investitor: SERBIA ZIJIN COPPER DOO BOR

Objekat: POVRŠINSKI KOP KRAKU BUGARESKU CEMENTACIJA 1

Projekat: STUDIJA O PROCENI UTICAJA NA ŽIVOTNU SREDINU FORMIRANJA ODLAGALIŠTA U OTKOPANI PROSTOR POVRŠINSKOG KOPA KRAKU BUGARESKU CEMENTACIJA 1

Razmera: 1 : 5 000

Naziv crteža: Situaciona karta biološke rekultivacije

Centar: Centar za projektovanje metaličnih mineralnih sirovina

Broj crteža: Prilog 7