

Прилог 11.

ПОСЕБНИ САДРЖАЈИ ИДЕЈНОГ РЕШЕЊА ЗА ОБЈЕКТЕ СА ЗАПАЉИВИМ И ГОРИВИМ ТЕЧНОСТИМА, ЗАПАЉИВИМ ГАСОВИМА И ЕКСПЛОЗИВНИМ МАТЕРИЈАМА ЗА КОЈЕ ЈЕ ПРОПИСАНА ОБАВЕЗА ИЗДАВАЊА ОДОБРЕЊА ЗА БЕЗБЕДНО ПОСТАВЉАЊЕ У СКЛАДУ СА ЗАКОНОМ КОЈИМ СЕ УРЕЂУЈЕ ЗАШТИТА ОД ПОЖАРА И ЕКСПЛОЗИЈА И САДРЖАЈ ЕЛАБОРАТА ЗАШТИТЕ ОД ПОЖАРА

I САДРЖАЈ ИДЕЈНОГ РЕШЕЊА

Када је предмет идејног решења објект са запаљивим и горивим течностима, запаљивим гасовима и експлозивним материјама за које је прописана обавеза издавања одобрења за безбедно постављање у складу са законом којим се уређује заштита од пожара и експлозија, идејно решење, израђено у складу са одредбама овог Правилника, садржи и следеће податке и прилоге:

1) текстуална документација идејног решења садржи и:

- технички опис терена приказаног на ситуационом плану;

Претежно раван у алувијалној долини реке Западне Мораве.

- технички опис планираних и постојећих објеката и постројења;

Детаљни технички опис део је пројекта архитектуре. Предвиђа се постављање монтажних асфалтних база (2 ком.). На локацији нема постојећих објеката. На локацији нема електричних водова ни других инфраструктурних објеката.

- опис технолошког процеса;

Детаљни технички опис део је пројекта архитектуре. Осим природних материјала за израду асфалта користи се и битумен, а за загревање истог користи се мазут. Резервоари у којима се складиште наведене материје биће постављене у одговарајуће бетонске танкване које би прихватиле њихов садржај у случају хаварије или изливања.

- попис врсте и количине запаљивих и горивих течности, запаљивих гасова и експлозивних материја.

На локацији ће се (приказано у максималним капацитетима) налазити следеће запаљиве материје:

- битумен за асфалт, $2 \times 550 = 1100 \text{ м}^3$;
- мазут, $2 \times 3 = 6 \text{ м}^3$;
- дизел гориво за генератор за асфалтну базу, $2 \times 5 \text{ м}^3 = 10 \text{ м}^3$;

- 2) графичка документација идејног решења садржи и два ситуациона плана терена на коме је планирана изградња објекта за који се тражи одобрење локације и који мора бити у одговарајућој размери ради сагледавања безбедносних растојања (највише у размери 1:500) са означеним и уцртаним:
- планираним и постојећим објектима и постројењима и њиховом наменом;
 - објектима планираним за уклањање;
 - бројевима катастарских парцела;
 - саобраћајницама и енергетским инсталацијама и сл.;
 - безбедносним растојањима.

Графички прилози дати у оквиру Прилога 11:

- Диспозиција 1:2000

- Основа 1:200

Пројектант: диг Јанчић Новица

Број лиценце: 310 3678 03


Лични печат: Потпис:



The image shows a blue circular professional stamp of the 'Инженерска комора Србије' (Engineers' Chamber of Serbia). Inside the stamp, the name 'Новица М. Јанчић' (Novica M. Jančić) is printed, along with the license number '310 3678 03' and the title 'ОДГОВОРНИ ПРОЈЕКТАНТ' (Responsible Designer). To the right of the stamp is a blue ink signature.

Број техничке документације: 26/2021

Место и датум: Врање, 03.2021.

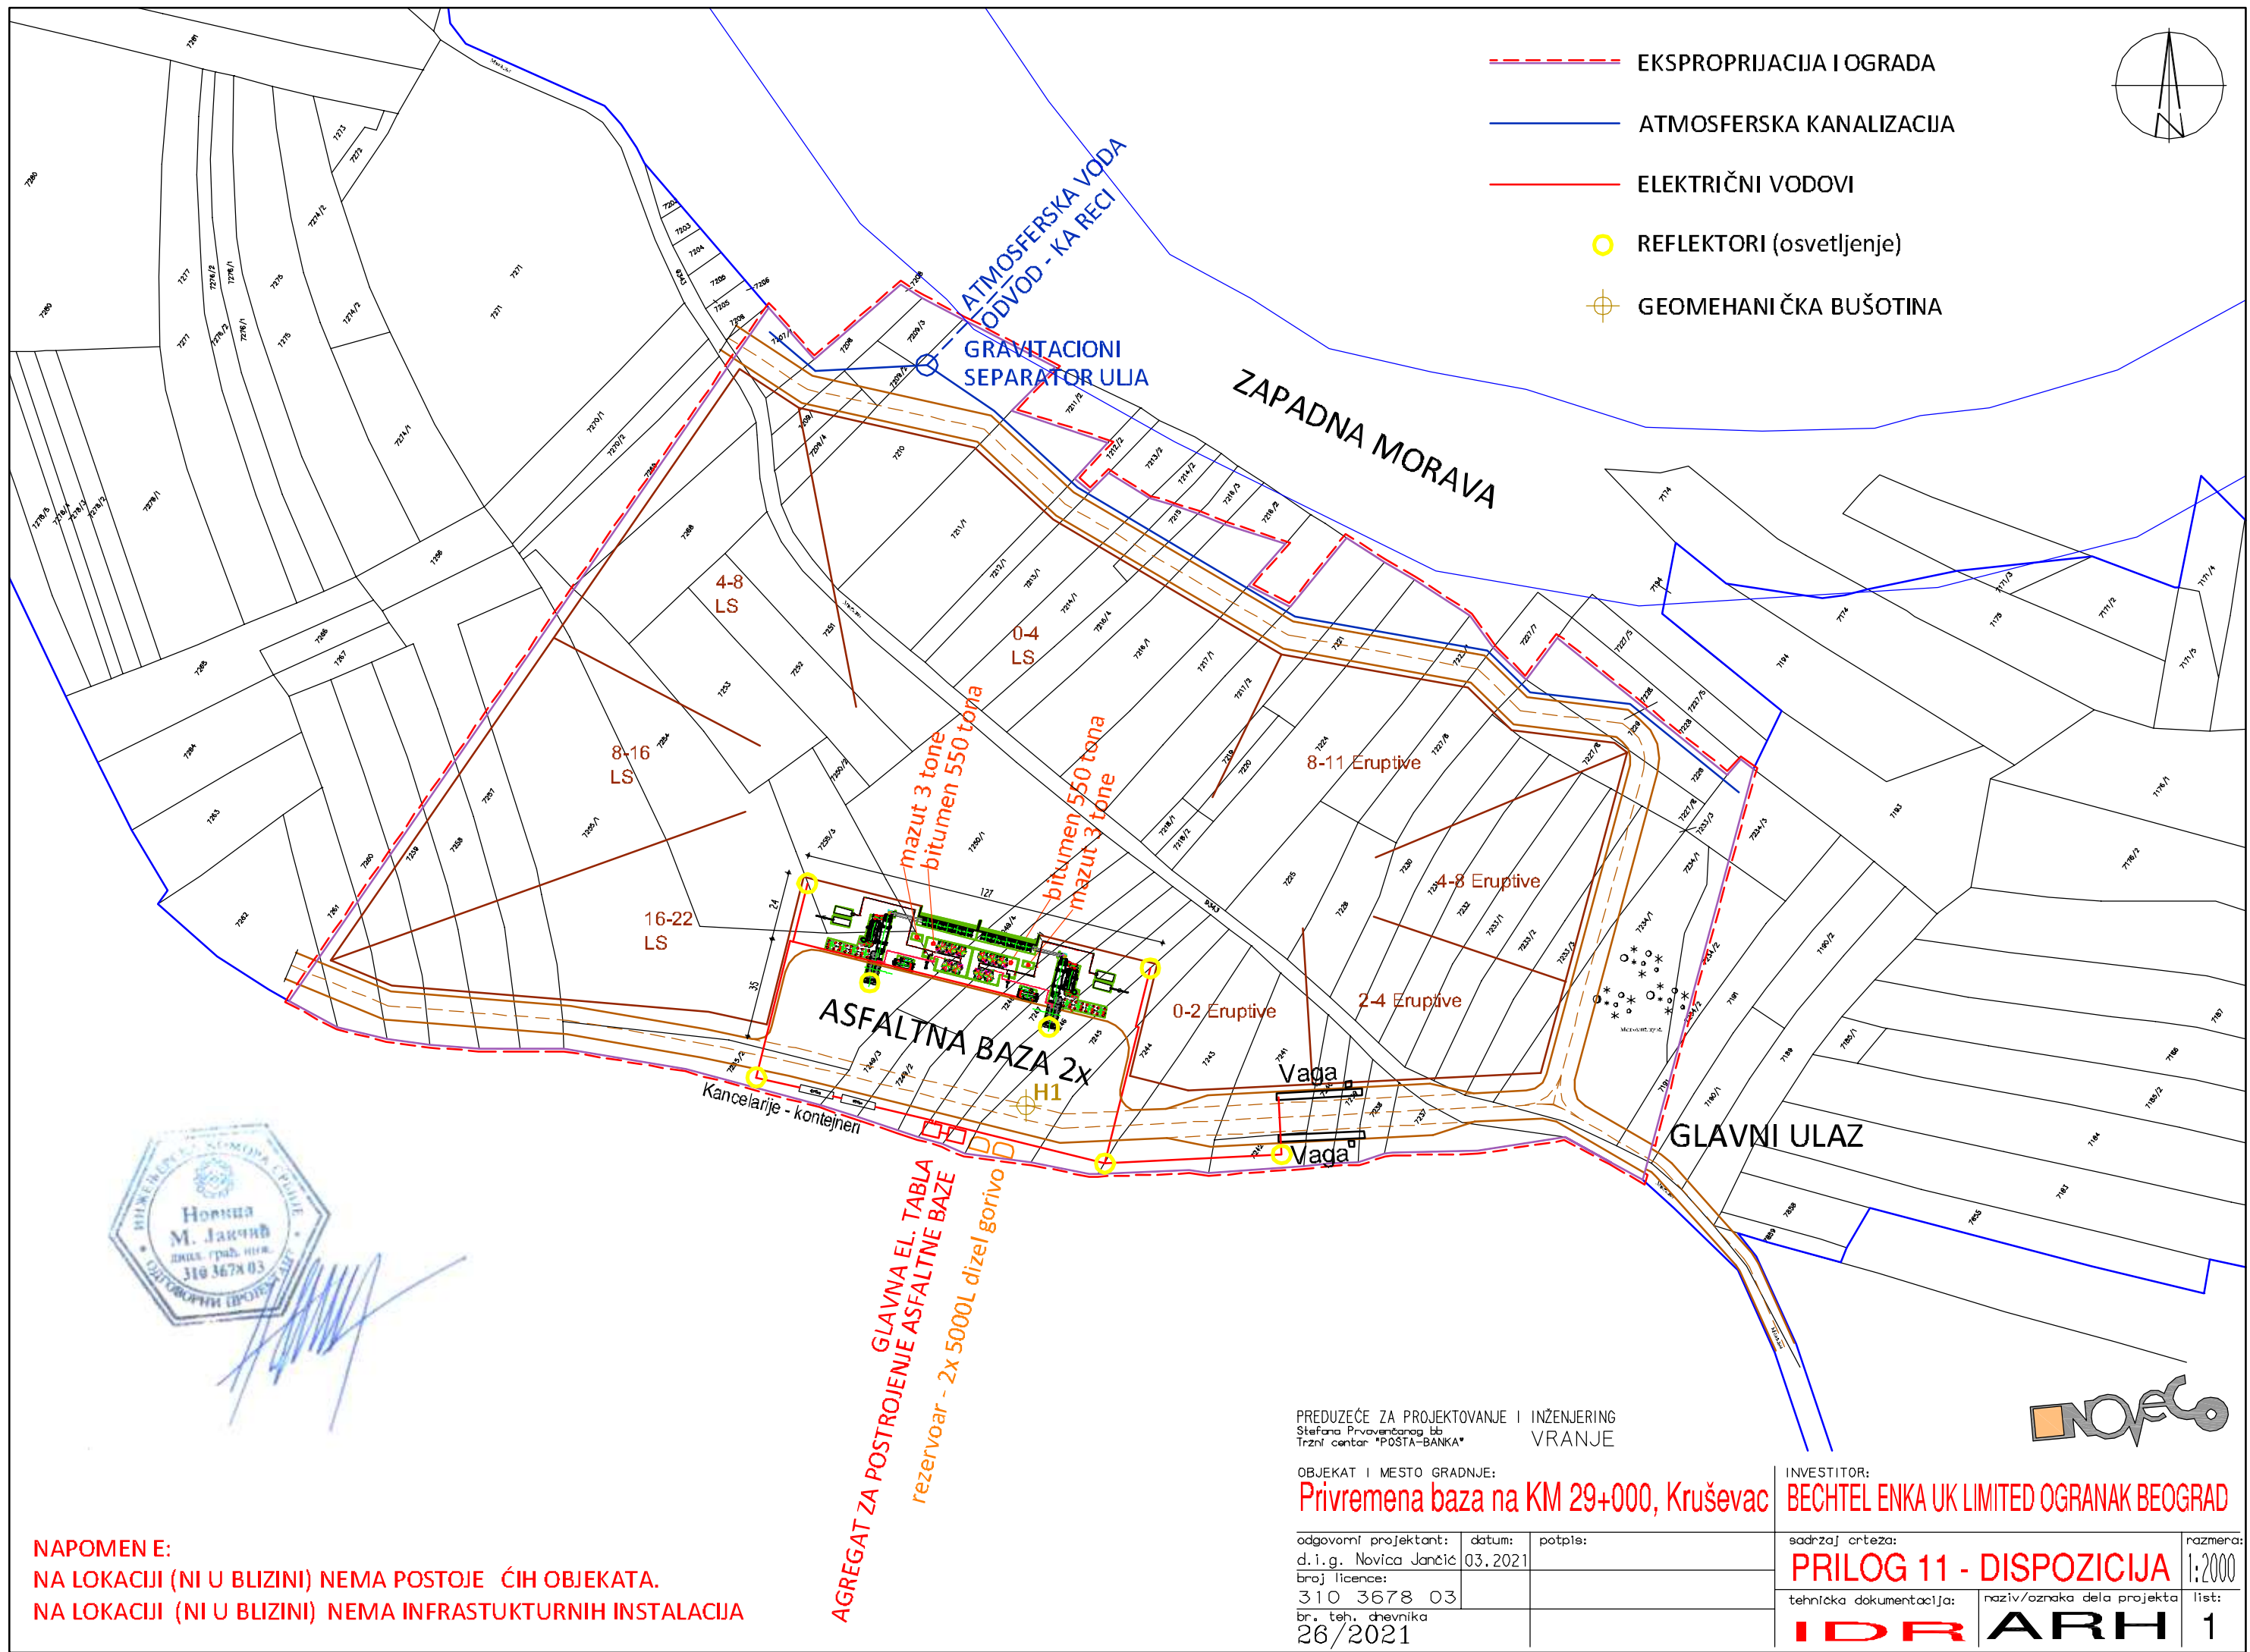

NAPOMENE:
NA LOKACIJI (NI U BLIZINI) NEMA POSTOJEĆIH OBJEKATA.
NA LOKACIJI (NI U BLIZINI) NEMA INFRASTRUKTURNIH INSTALACIJA


PREDUZEĆE ZA PROJEKTOVANJE I INŽENJERING
Stefana Prvovenčanog bb
Tržni centar "POSTA-BANKA" VRANJE

OBJEKT I MESTO GRADNJE:
Privremena baza na KM 29+000, Kruševac

INVESTITOR:
BECHTEL ENKA UK LIMITED OGRANAK BEOGRAD

odgovorni projektant:	datum:	potpis:
d.i.g. Novica Jančić	03.2021	
broj licence:		
310 3678 03		
br. teh. dnevnika		
26/2021		

sadržaj crteža:	razmera:
PRILOG 11 - DISPOZICIJA	1:2000
tehnička dokumentacija:	list:
IDR ARH	1

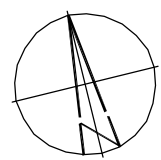

127.2

