


РЕПУБЛИКА СРБИЈА
ОПШТИНА АРАНЂЕЛОВАЦ
ОПШТИНА ТОПОЛА

КАТАСТАРСКО-ТОПОГРАФСКИ ПЛАН

ЛЕЖИШТА "ВИНОГРАДИ"

К.О. Бања, к.л.3407/1 и К.О. Липовац, к.л. 1.

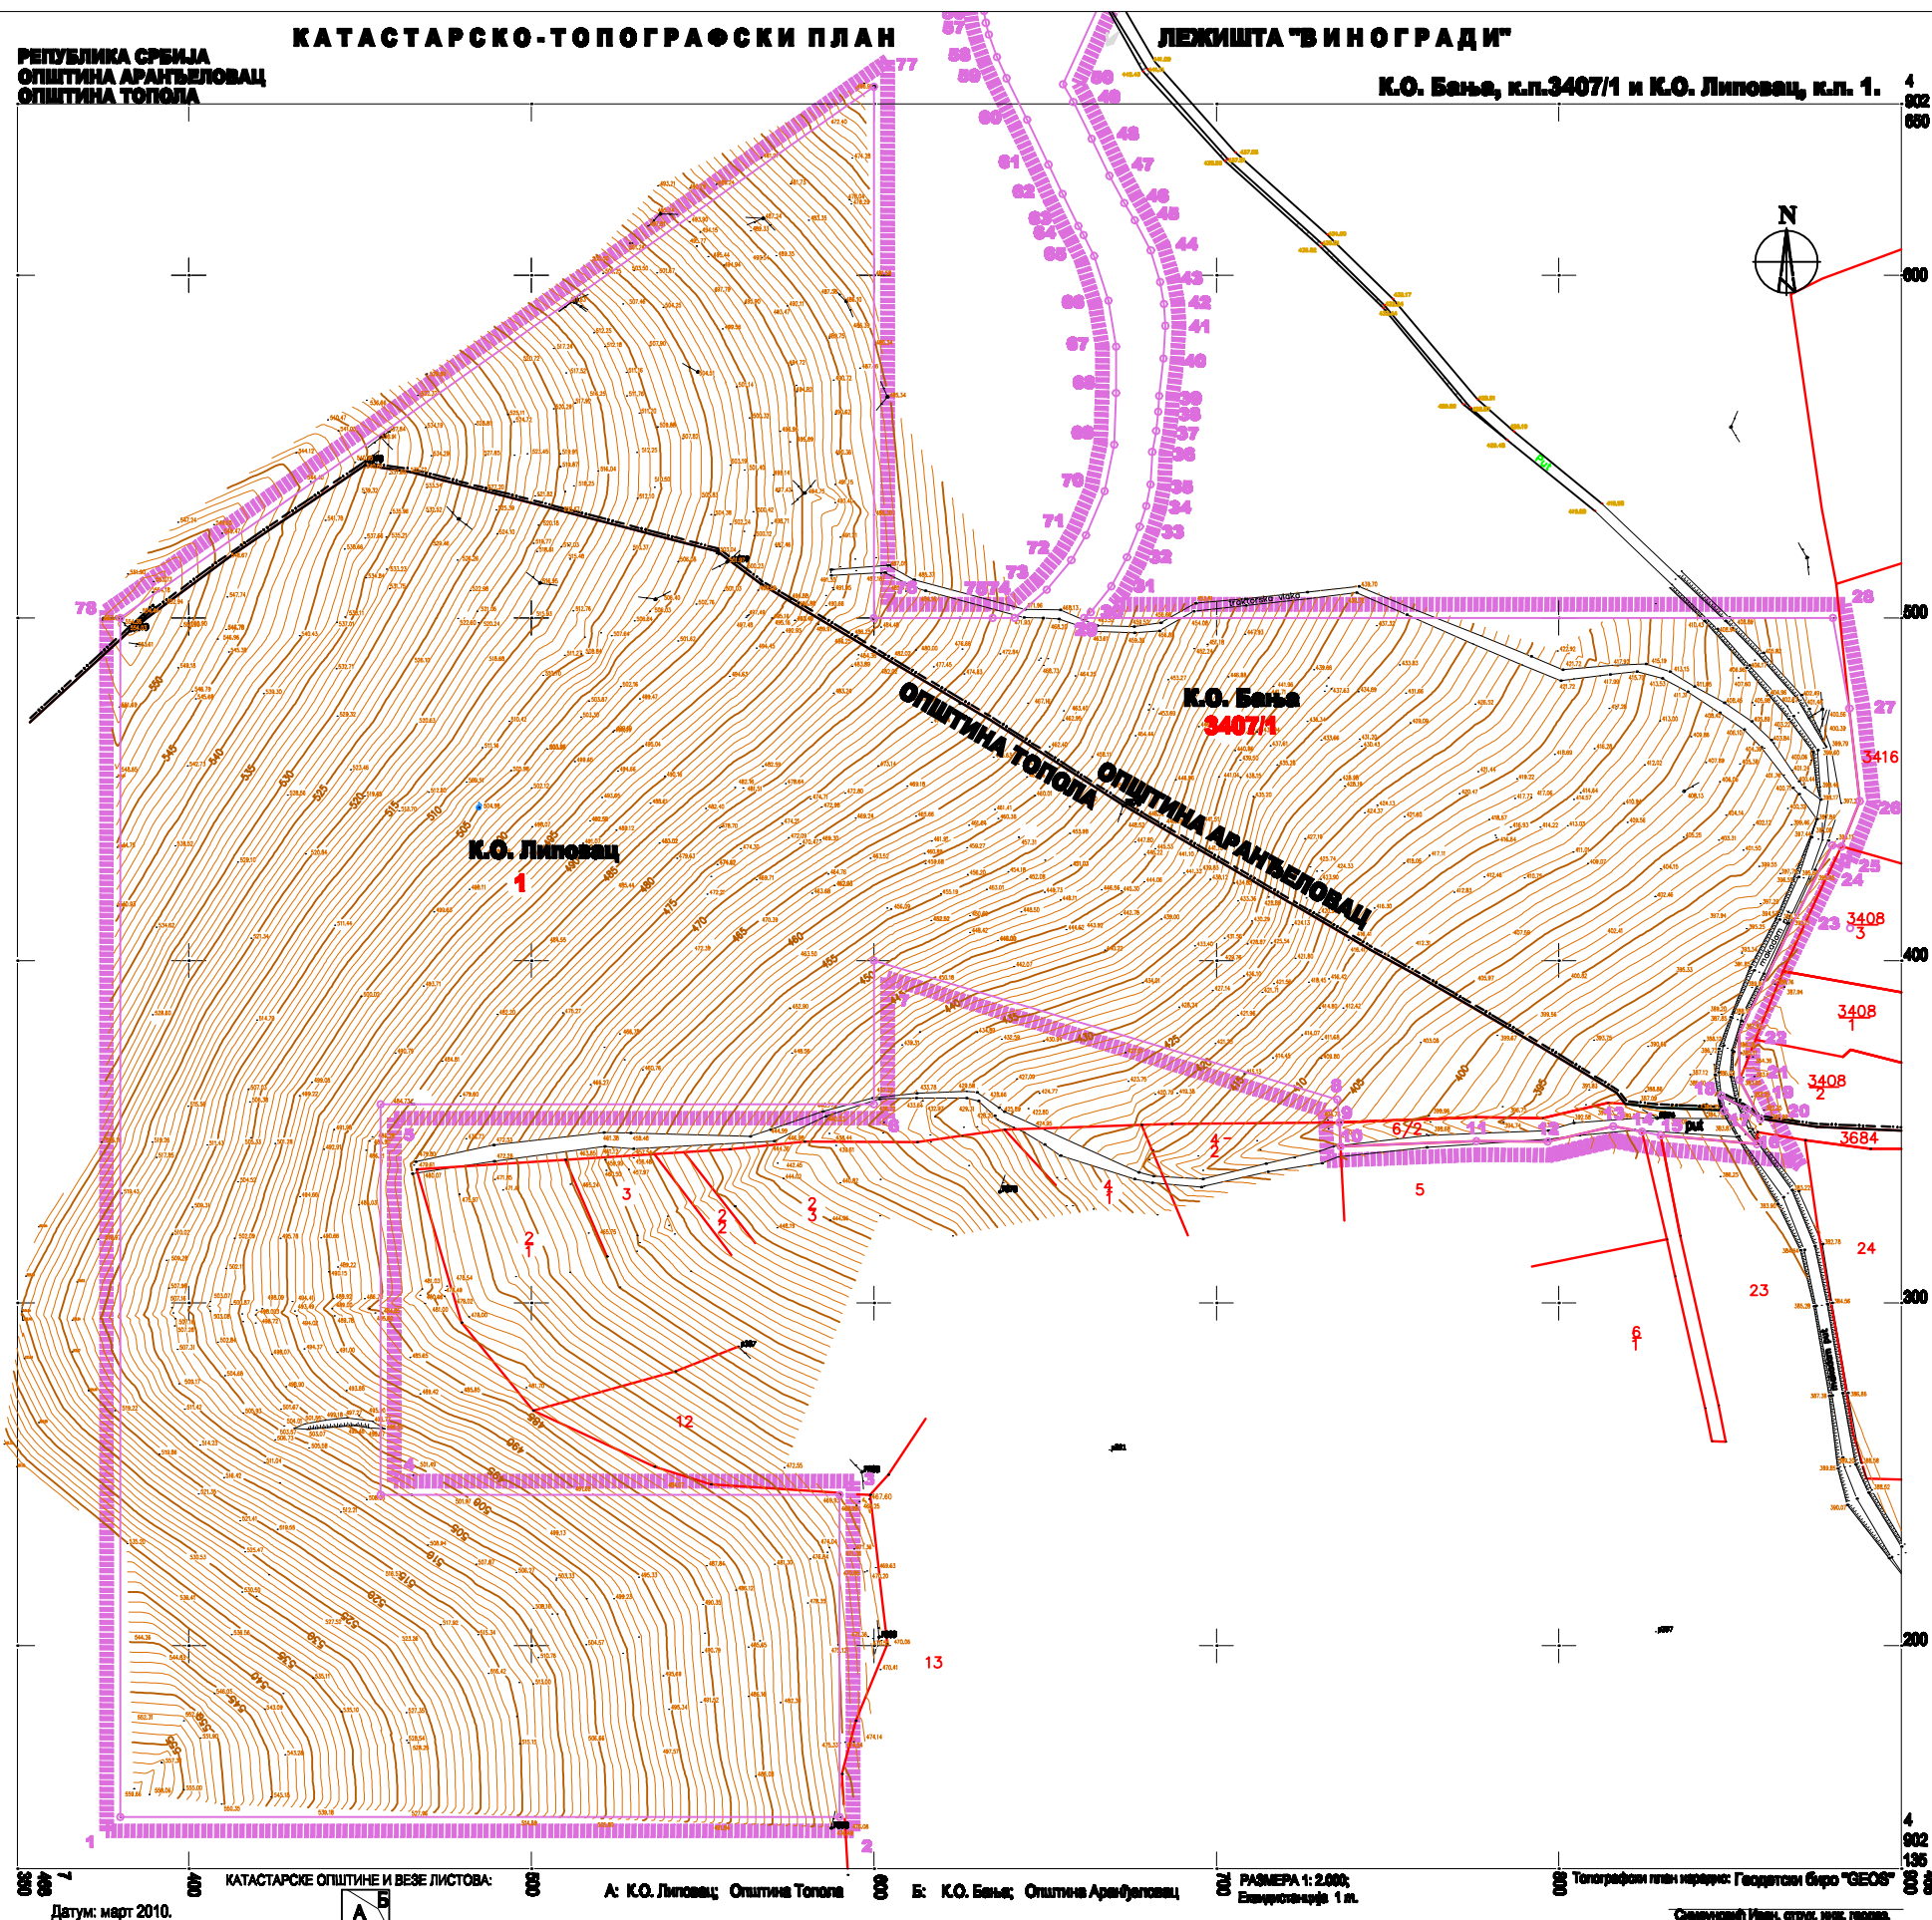

КООРДИНАТЕ ГРАНИЦЕ ПЛАНА

Бр. тачке	Y	X	Бр. тачке	Y	X

ЛЕГЕНДА

- Граница Плана детаљне регулације
- Граница грађевинских катастарских парцела

ПЛАН ДЕТАЉНЕ РЕГУЛАЦИЈЕ
за изградњу и коришћење
"ВИНОГРАДИ 1" и "ВИНОГРАДИ 2"
у општини Аранђеловац

Име плана:
Катастарско-топографски план са
границом Плана детаљне регулације

Датум уришанија:
Датум: Бања, датум: март 2010.

Размер: 1 : 2.000 Лист број: 1

"АРХИТЕКТ" Д.О.О.
за пројектовање,
проектирање и изградњу
у општини Аранђеловац



Идејно решење Експлоатације доломита и мрамора као ТГК I
карбонатне сировине у лежишту "Vinogradi"
на Венџу код Аранђеловца

Призето из ПДР за површински коп "Vinogradi 1"
и Vinogradi 2" у општини Аранђеловац

PRILOG br.10.