



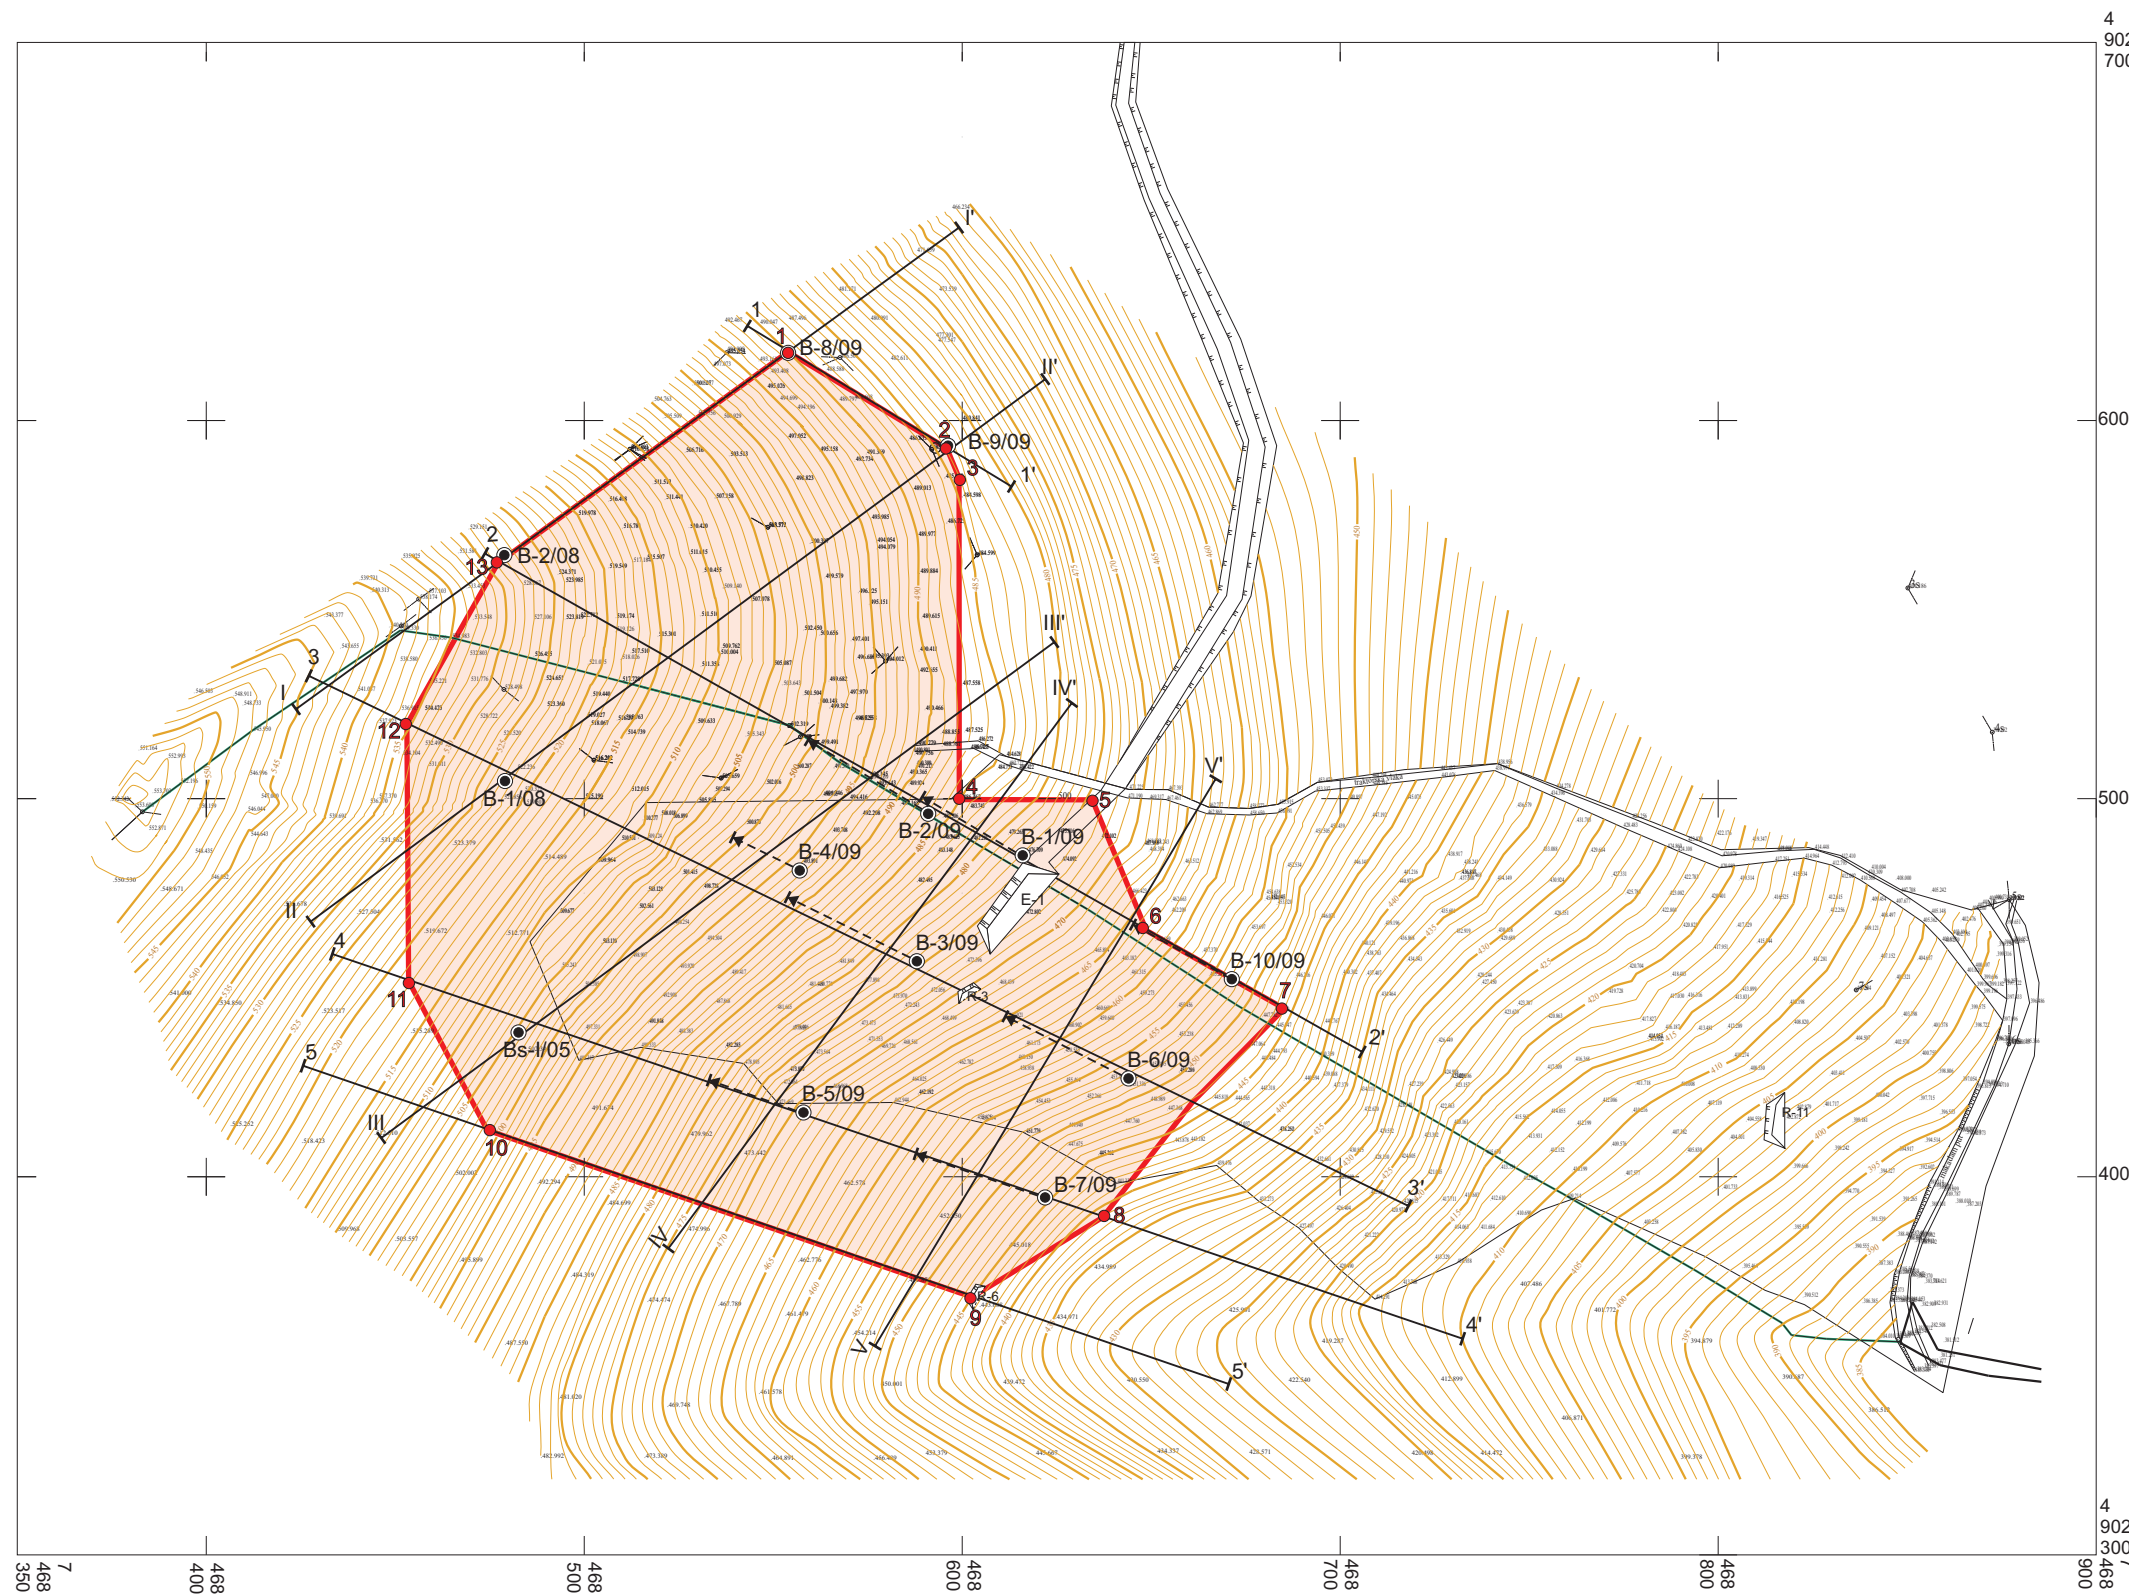

KOORDINATE PRELOMNIH TAČAKA REZERVNI		
REDNI BROJ	Y	X
1	7 468 554	4 902 618
2	7 468 596	4 902 593
3	7 468 600	4 902 585
4	7 468 600	4 902 500
5	7 468 635	4 902 500
6	7 468 649	4 902 465
7	7 468 685	4 902 444
8	7 468 637	4 902 389
9	7 468 602	4 902 369
10	7 468 474	4 902 413
11	7 468 454	4 902 452
12	7 468 453	4 902 520
13	7 468 477	4 902 563

LEGENDA

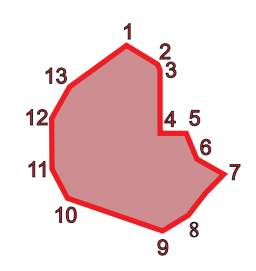

KONTURA BILANSNIH REZERVNI

PREUZETO IZ ELABORATA O REZERVAMA



RUDARSKO - GEOLOŠKI TIM D.O.O. - BEOGRAD
MILANA RAKIĆA 12. TEL. +381 11 30 89-540
E-MAIL: rgti@sezampro.rs i radonics@sezampro.rs

IDEJNO REŠENJE
EKSPLOATACIJE DOLOMITA I MERMERA KAO
TEHNIČKO - GRAĐEVINSKOG KAMENA I KARBONATNE SIROVINE
U LEŽIŠTU „VINOGRADI“ NA VENČACU KOD ARANĐELOVCA

Razmera: **PLAN BILANSNIH REZERVNI**
1:2.000

Prilog br.4.