KATASTARSKO - TOPOGRAFSKI PLAN POVRŠINSKOG KOPA "VINOGRADI"

REPUBLIKA SRBIJA
K.O. BANJA
K.O. LIPOVAC

k.p. br. 3407/1 K.O. Banja i k.p. br.1 K.O. Lipovac

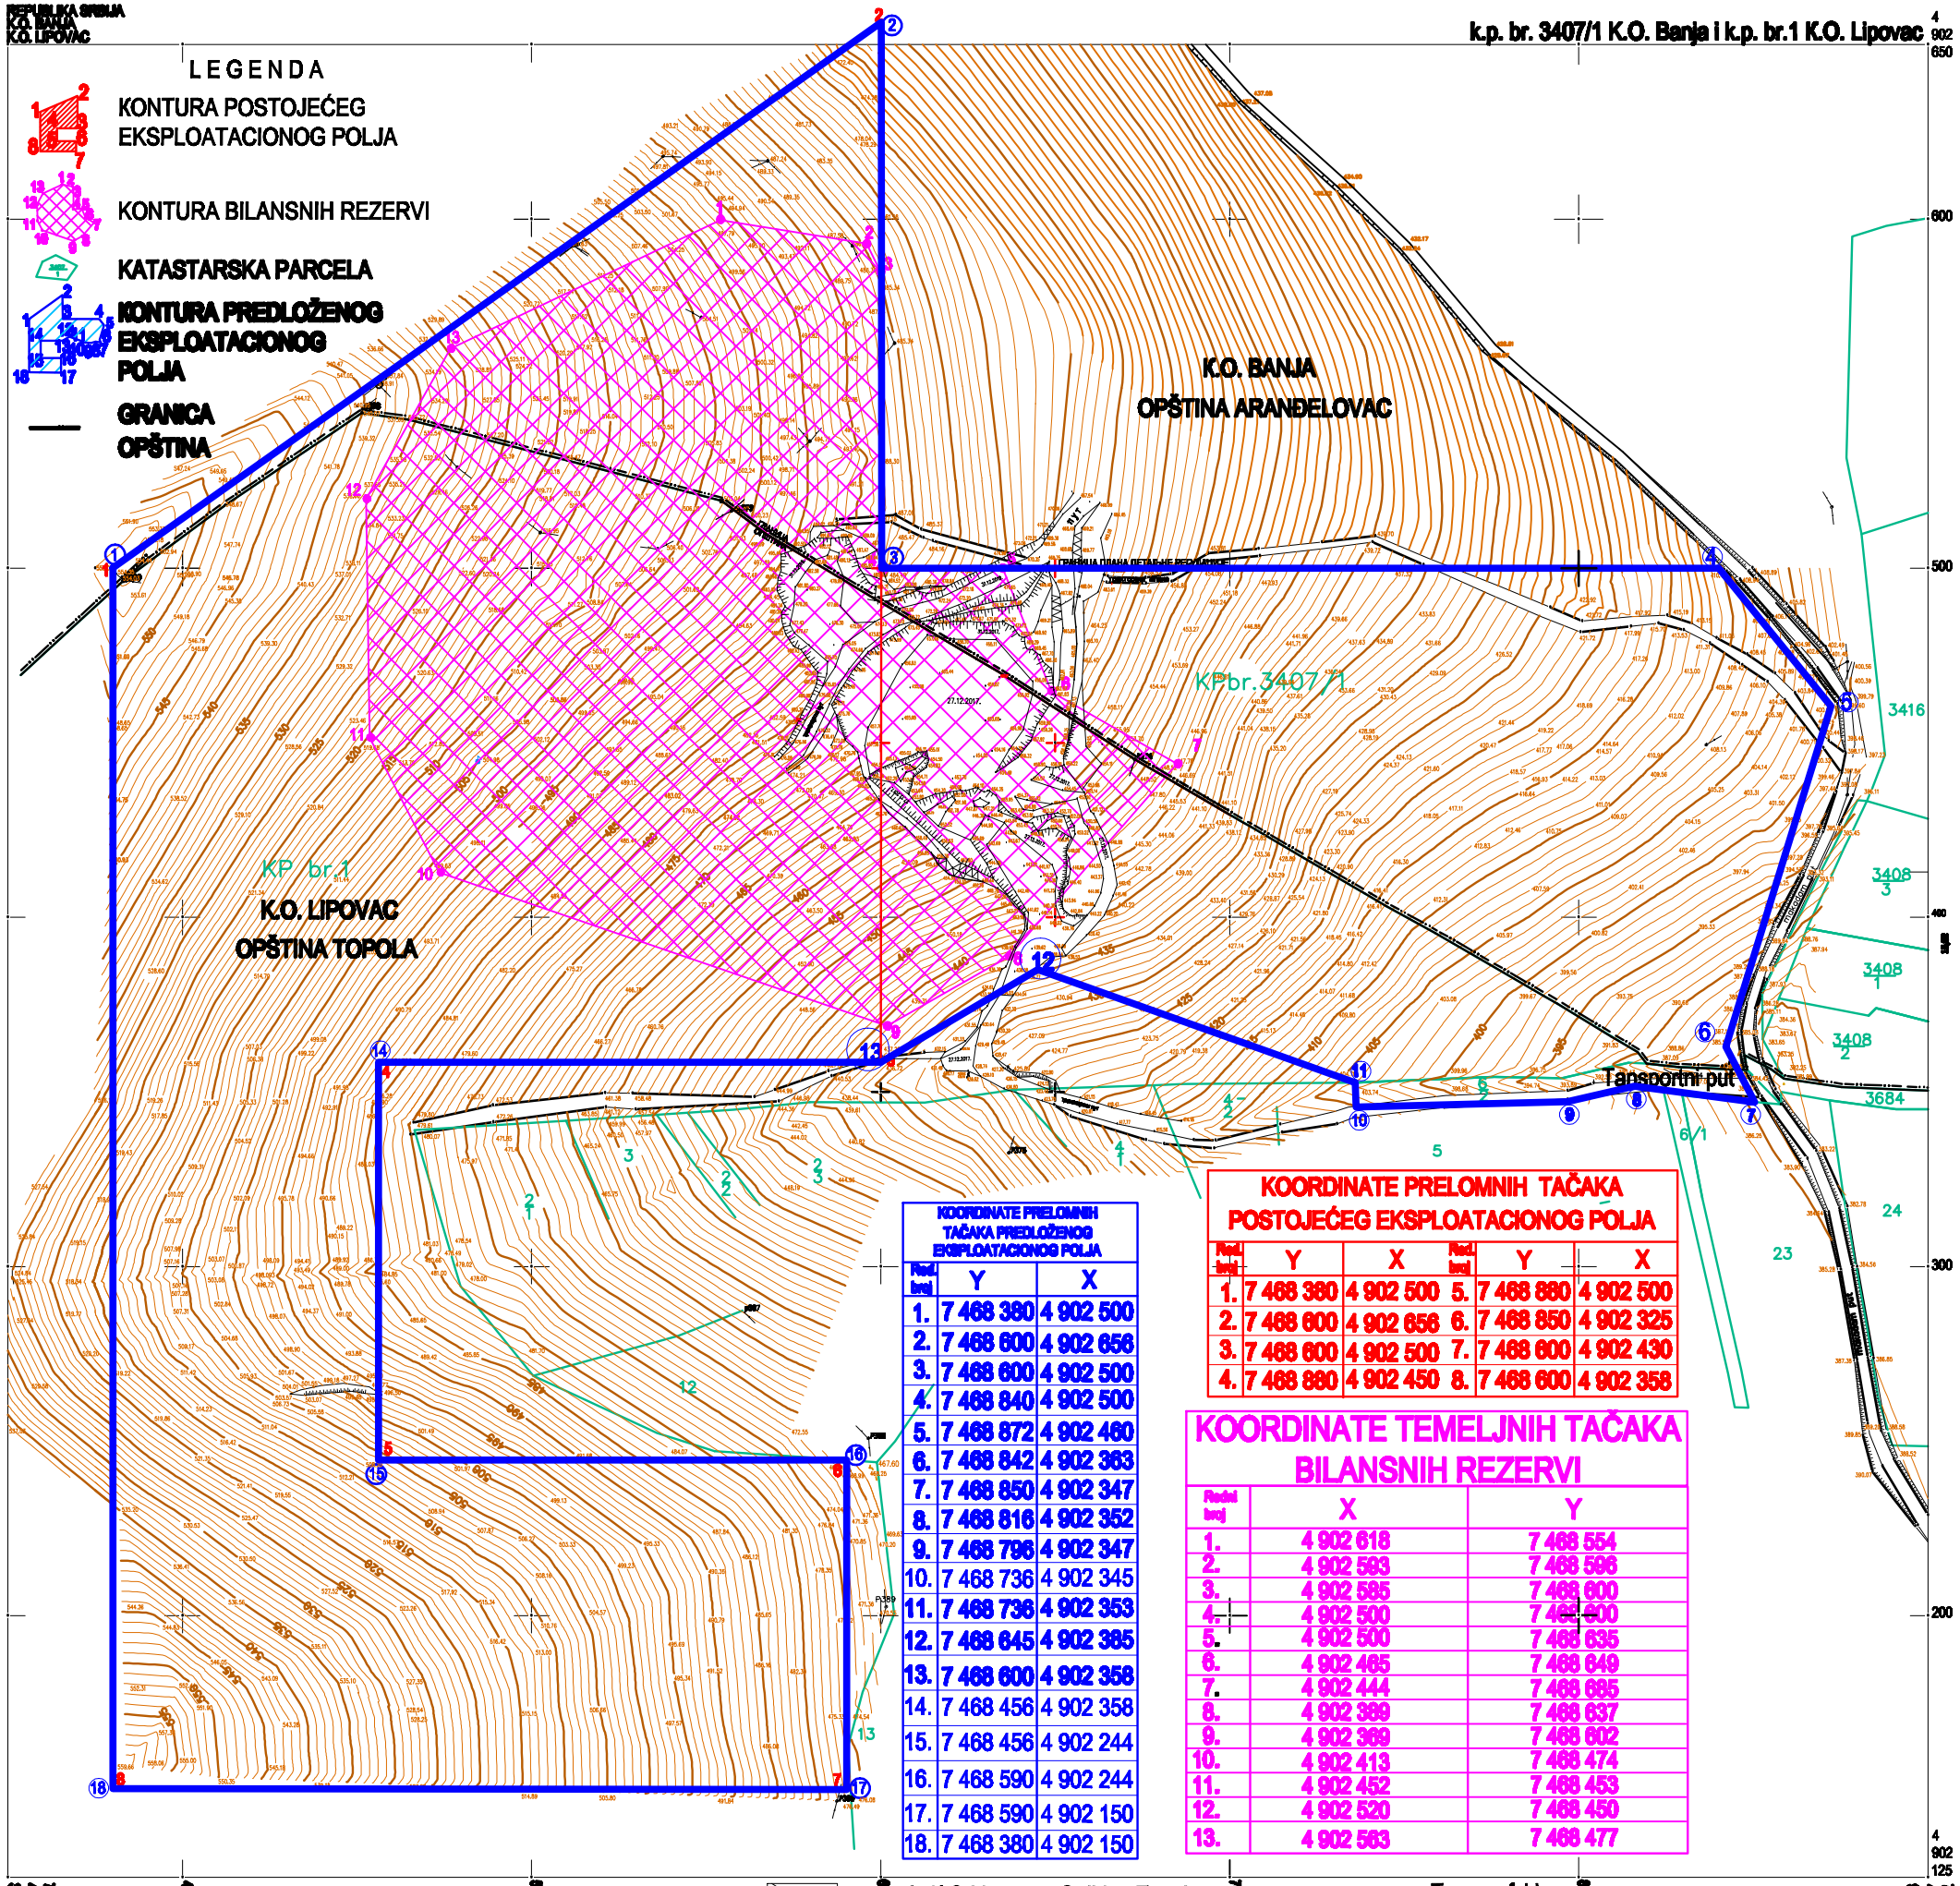

KOORDINATE PRELOMNIH TAČAKA PREDLOŽENOG EKSPLOATACIONOG POLJA		
Redni broj	Y	X
1.	7 468 380	4 902 500
2.	7 468 600	4 902 656
3.	7 468 600	4 902 500
4.	7 468 840	4 902 500
5.	7 468 872	4 902 460
6.	7 468 842	4 902 363
7.	7 468 850	4 902 347
8.	7 468 816	4 902 352
9.	7 468 796	4 902 347
10.	7 468 736	4 902 345
11.	7 468 736	4 902 353
12.	7 468 645	4 902 385
13.	7 468 600	4 902 358
14.	7 468 456	4 902 358
15.	7 468 456	4 902 244
16.	7 468 590	4 902 244
17.	7 468 590	4 902 150
18.	7 468 380	4 902 150

KOORDINATE PRELOMNIH TAČAKA POSTOJEĆEG EKSPLOATACIONOG POLJA					
Redni broj	Y	X	Redni broj	Y	X
1.	7 468 380	4 902 500	5.	7 468 880	4 902 500
2.	7 468 600	4 902 656	6.	7 468 850	4 902 325
3.	7 468 600	4 902 500	7.	7 468 600	4 902 430
4.	7 468 880	4 902 450	8.	7 468 600	4 902 358

KOORDINATE TEMELJNIH TAČAKA BILANSNIH REZERVI		
Redni broj	X	Y
1.	4 902 618	7 468 554
2.	4 902 593	7 468 566
3.	4 902 585	7 468 600
4.	4 902 500	7 468 600
5.	4 902 500	7 468 635
6.	4 902 465	7 468 649
7.	4 902 444	7 468 685
8.	4 902 399	7 468 637
9.	4 902 399	7 468 602
10.	4 902 413	7 468 474
11.	4 902 452	7 468 453
12.	4 902 520	7 468 450
13.	4 902 563	7 468 477

Datum: December 2019.

Katastarske opštine i veze listova

A: K.O.Lipovac Opština Topola
B: K.O. Banja Opština Aranđelovac

RAZMERA 1: 2.000

Ekvidistancija 1 m.

Topografski plan izradio:

Geodetski biro "GEOS"

Simeunović Ivan, strukovni inž. geodezije

CRTEŽ JE ZAŠTIĆEN I NE SME SE PREŠTAMPAVATI NITI USTUPATI BEZ SAGLASNOSTI RGT-a

RUDARSKO - GEOLOŠKI TIM D.O.O.
MILANA RAKIĆA 12. BEOGRAD

INVESTITOR: "MERMER - TIM" DOO - ARANĐELOVAC

OBJEKAT: P. K. "VINOGRADI"

NAZIV PROJEKTA: IZVOD IZ G R P EKSPLOATACIJE DOLOMITA I MERMERA KAO TEHNIČKO - GRAĐEVINSKOG KAMENA I KARBONATNE SIROVINE U LEŽIŠTU "VINOGRADI" NA VENČACU KOD ARANĐELOVCA

Naziv:	Ime i prezime	Datum	Potpis
Projektovao:	Slobodan Radonić, dipl.inž.rud.	2020	
Obradio:	Slobodan Radonić, dipl.inž.rud.		
Crtao:	Goranka Petrović, geol.teh.		

Razmera: 1:2.000

NAZIV CRTEŽA: SITUACIONI PLAN POSTOJEĆEG STANJA

BROJ PRILOGA: 7.