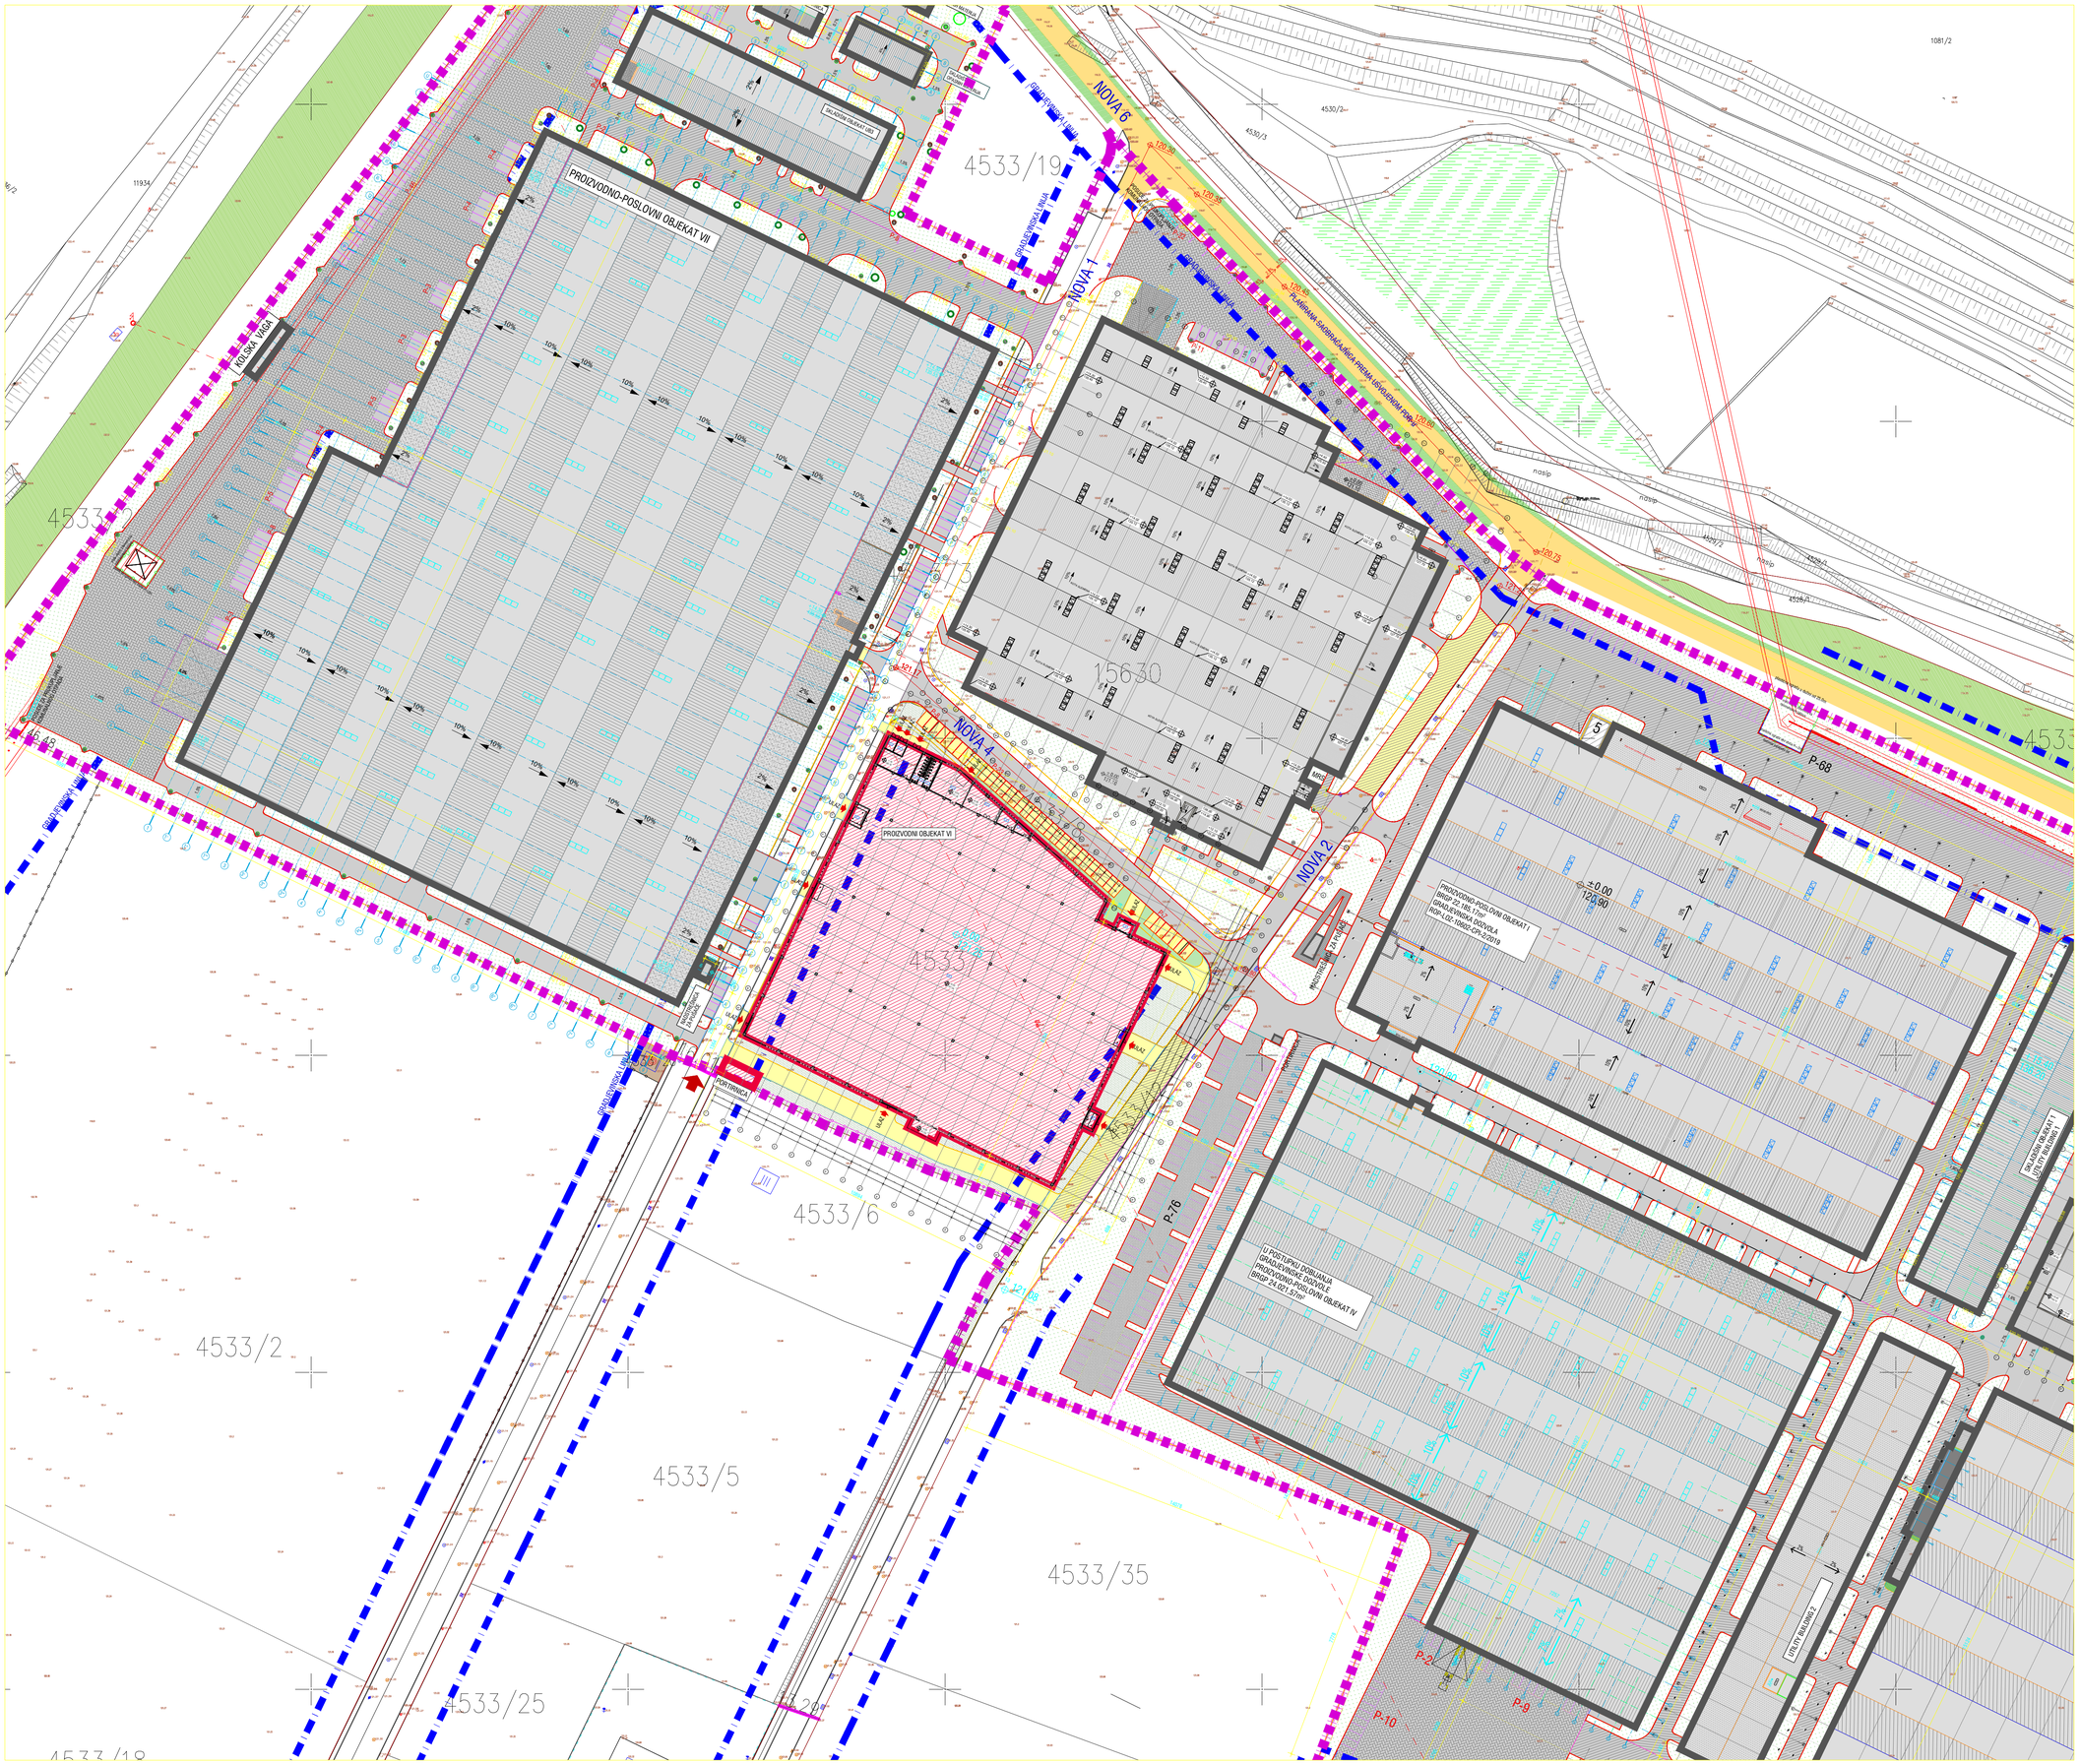
PROIZVODNO-POSLOVNI OBJEKAT VII
PROIZVODNI OBJEKAT VI
PROIZVODNO-POSLOVNI OBJEKAT I
U POSTUPKU DOBIJANJA
GRAĐEVINSKE DOZVOLE
PROIZVODNO-POSLOVNI OBJEKAT IV
BRGP-X 24.001,57m²
38 kom
PORTIRNICA
KOLSKA VAGA
NOVA 1
NOVA 2
NOVA 4
NOVA 6
4533/19
15630
4533/7
4533/6
4533/5
4533/2
4533/35
4533/25
4533/18
4533/3
4530/3
4530/2
1081/2
1934
P-16
P-68
P-2
P-9
P-10
±0.00
120.90
120.75
120.85
120.95
120.80
nasip
PRISTUPNI PUT
