



ЈП СТАНДАРД БАЧКА ПАЛАНКА

Трг Братства Јединства 36, 21400 Бачка Паланка, Република Србија
Тел. +381 21 7551 000
Факс. +381 21 7551 019
Ел. Пошта: direkcija@direkcijabp.rs
ПИБ: 106396063

Понедељак, 15. јун 2020
Број предмета: ROP-PSUGZ-19426-LOC-4/2020
Број захтева: 143-353-58/2020
Заводни број: 03-166/1-2020

ПОКРАЈИНСКИ СЕКРЕТАРИЈАТ ЗА
ЕНЕРГЕТИКУ, ГРАЂЕВИНАРСТВО И
САОБРАЋАЈ, НОВИ САД
Нови Сад

Општи подаци на основу захтева надлежног органа бр. 143-353-58/2020

Подносилац захтева: ПОКРАЈИНСКИ СЕКРЕТАРИЈАТ ЗА ЕНЕРГЕТИКУ, ГРАЂЕВИНАРСТВО И САОБРАЋАЈ, НОВИ САД, Нови Сад

Лице/установа на чије име ће гласити акти и решења: ЈП "Путеви Србије", Булевар Краља Александра 282, Београд

Сврха: ради изградње моста на Дунаву код Бачке Паланке са прилазима

Локација објекта : Катастарске парцеле у к.о. Бачка Паланка-град и к.о. Нештин

Површина парцеле: **Категорија објекта:** **Класификациони број објекта:**

Г 211121, 211122, 214101 и 214102

ЈП "Стандард" из Бачке Паланке, у складу са одредбама члана 17. став 1. тачка 1. и 2. Закона о путевима (Службени гласник РС бр. 41/2018, 95/2018 други закон) и члана 13. став 1. тачка 2. Одлуке о путевима Општине Бачка Паланка (Службени лист Општине Бачка Паланка број 3/2003), Закона о планирању и изградњи ("Службени гласник РС", број 72/09, 81/09, 64/10 - Одлука УС РС, 24/11, 121/12, 42/13 - Одлука УС РС, 50/13 - Одлука УС РС, 98/13 - Одлука УС РС, 132/14, 145/14, 83/18, 31/19, 37/19-др. закон и 9/2020) Уредбе о категоризацији на државне путеве ("Службени гласник РС" бр. 105/13, 119/13, 93/15) и Правилника о поступку спровођења обједињене процедуре електронским путем ("Службени гласник РС" бр. 113/15) **издаје:**

У С Л О В Е

Подносиоцу захтева ПОКРАЈИНСКИ СЕКРЕТАРИЈАТ ЗА ЕНЕРГЕТИКУ, ГРАЂЕВИНАРСТВО И САОБРАЋАЈ, НОВИ САД из Новог Сада, издају се услови за укрштање са некатегорисаним путевима путевима у надлежности овог јавног предузећа **ради изградње моста на Дунаву код Бачке Паланке са прилазима, за потребе инвеститора** ЈП "Путеви Србије", Булевар Краља Александра 282, Београд.

Општи подаци

Предметни прилазни путеви Мосту на Дунаву код Бачке Паланке налазе се на деловима парцела и укрштају се са некатегорисаним путевима које су у надлежности општине Бачка Паланка односно овог јавног предузећа и то:



на бачкој страни

- делови парцела некатегорисаних путеви на кат парц. 23658/1, 23659/8, 23662/1, 23662/2, 23658/2, 23658/3 23662/3, 23659/2, 23663/2, 23652 и 23651/1 к.о. Бачка Паланка-град који се налазе у зони постојеће семафоризоване раскрснице на улазу у Бачку Паланку на почетку обилазнице око насеља (односно планиране кружне раскрснице) на државном путу IB реда број 12.
- некатегорисани пут на кат парц. 23651/3 к.о. Бачка Паланка-град на стационажи прилазног пута мосту бр. 0+250,00 (идејним решењем је предвиђен мост изнад постојећег некатегорисаног пута)
- некатегорисани пут на кат парц. 23649 к.о. Бачка Паланка-град на стационажи прилазног пута мосту бр. 0+595,00

на сремској страни

- некатегорисани пут на кат. парц. 4762 к.о. Нештин на стационажи прилазног пута мосту бр. 0+2240,00
- некатегорисани пут на кат. парц. 4765 к.о. Нештин на стационажи прилазног пута мосту бр. 0+2565,00
- некатегорисани пут на кат. парц. 4766 к.о. Нештин на стационажи прилазног пута мосту бр. 0+2990,00
- део кат. парцела некатегорисаног пута на кат парц. 4777 к.о. Нештин која се налази у зони постојеће раскрснице бившег општинског пута и државног путу IIA реда број 119.

Основ за формирање површина јавне намене за потребе изградње моста и приступних саобраћајница је План детаљне регулације Моста преко Дунава код Бачке Паланке (Сл. лист. општине Бачка Паланка 32/2014)

Увидом у предвиђена саобраћајна решења из Плана детаљне регулације моста преко Дунава код Бачке Паланке и приложеног идејног решења:

Са аспекта одвијања саобраћаја у планираној зони а у складу са путевима који су у надлежности овог јавног предузећа потребно је водити рачуна да ће приликом изградње моста и приступних саобраћајница доћи до прекида траса некатегорисаних путева којима се тренутно врши опслуживање пољопривредних парцела које се налазе у наведеној зони и то:

- некатегорисани пут на кат парц. 23651/1 к.о. Бачка Паланка-град на стационажи прилазног пута 0+032,00
- некатегорисани пут на кат парц. 23651/3 к.о. Бачка Паланка-град на стационажи прилазног пута 0+255,00
- некатегорисани пут на кат. парц. 4765 к.о. Нештин на стационажи прилазног пута мосту бр. 0+2565,00
- некатегорисани пут на кат. парц. 4766 к.о. Нештин на стационажи прилазног пута мосту бр. 0+2990,00

са чиме је ово јавно предузеће сагласно с тим што је

- ✓ некатегорисан пут на кат парц. 23651/3 к.о. Бачка Паланка-град на стационажи прилазног пута 0+595,00 који се налази поред канала на кат. парц. 23442 к.о. Бачка Паланка-град пружа се испод планираног моста у склопу прилазних саобраћајница те га је потребно као таквог планирати за одвијање саобраћаја.
- ✓ некатегорисани пут на кат парц. 23649 к.о. Бачка Паланка-град на стационажи прилазног пута 0+595,00 који се налази паралелно са ножицом насипа и пружа се испод планираног моста те га је потребно као таквог планирати за одвијање саобраћаја.

Елементе пута у зони раскрсница, предвидети у складу са Правилником о условима које са аспекта безбедности саобраћаја морају да испуњавају путни објекти и други елементи јавног пута ("Службени гласник РС", бр. 50/2011.)

- Све елементе пута предвидети у складу са СРП-стандардима и важећим нормативима.



Приликом евентуалних планирања инсталација водити рачуна о следећем:

- На основу 17 став 1 тачка 2 члана 33. став 2. Закона о путевима (Службени гласник РС бр. 41/2018, 95/2018 други закон), постављање линијског инфраструктурног објекта на јавном путу и у заштитном појасу пута (железничка инфраструктура, електроенергетски вод, нафтовод, гасовод, објекат висинског превоза, линијска инфраструктура електронских комуникација, водоводна и канализациона инфраструктура и др.), је могуће **по претходно прибављеним условима.**

Услови за укрштање инсталација са некатегорисаним путевима:

- Укрштање инсталација са путем предвидети управно на пут у прописаној заштитној цеви,
- Минимална дубина предметних инсталација и заштитних цеви од најниже коте пута до горње коте заштитне цеви износи 1,35 м,
- Минимална дубина предметних инсталација и заштитних цеви испод путног канала за одводњавање (постојећег или планираног) од коте дна канала до горње коте заштитне цеви износи 1,00 м.

Услови за паралелно вођење инсталација са путевима:

- Предметне инсталације морају бити постављене минимално 1,50 м од крајње тачке попречног профила пута (ножице насипа трупа пута или спољне ивице путног канала за одводњавање) изузетно унутар регулационе линије што ближе регулационој линији парцеле некатегорисаних путева..
- На местима где није могуће задовољити услове из претходног става мора се испројектовати и извести адекватна заштита трупа предметног пута.

Ове услове може мењати ЈП "СТАНДАРД" Бачка Паланка

О Б Р А З Л О Ж Е Њ Е

ПОКРАЈИНСКИ СЕКРЕТАРИЈАТ ЗА ЕНЕРГЕТИКУ, ГРАЂЕВИНАРСТВО И САОБРАЋАЈ, НОВИ САД, , из Нови Сад поднео/ла је захтев 143-353-58/2020 за издавање услова за потребе изградње Моста на Дунаву код Бачке паланке са прилазима, за потребе **инвеститора ЈП "Путеви Србије", Булевар Краља Александра 282, Београд.**

Уз захтев су приложени: идејно решење Мост на Дунаву код Бачке Паланке са прилазима КО Бачка Паланка и КО Нештин, бр. 101/19 израђен од стране ДБ Инжењеринг, Хаџи Ђерина 22, Београд, копија плана бр. 956-081-1265/2020 издата од стране РГЗ служба за катастар непокретности Бачкачка Паланка, копија катастарског плана водова бр. 956-01-302-4428/2020, издата од РГЗ, Одељење за катастар водова Нови Сад и остала документација.

По разматрању захтева, стручна служба ЈП "Стандард", Бачка Паланка, утврдила је да су испуњени услови за издавање услова, те је у предметној ствари одлучено као у диспозитиву.


Поука о правном леку:

На основу члана 17. став 4 Закона о путевима, против ових услова може се поднети жалба Одељењу за привреду Општине Бачка Паланка у року од 15 дана од достављања исте, уз приложени доказ о уплати.

Директор:

Мр. Мирослав Сићевић

УСЛОВИ 03-166/1-2020

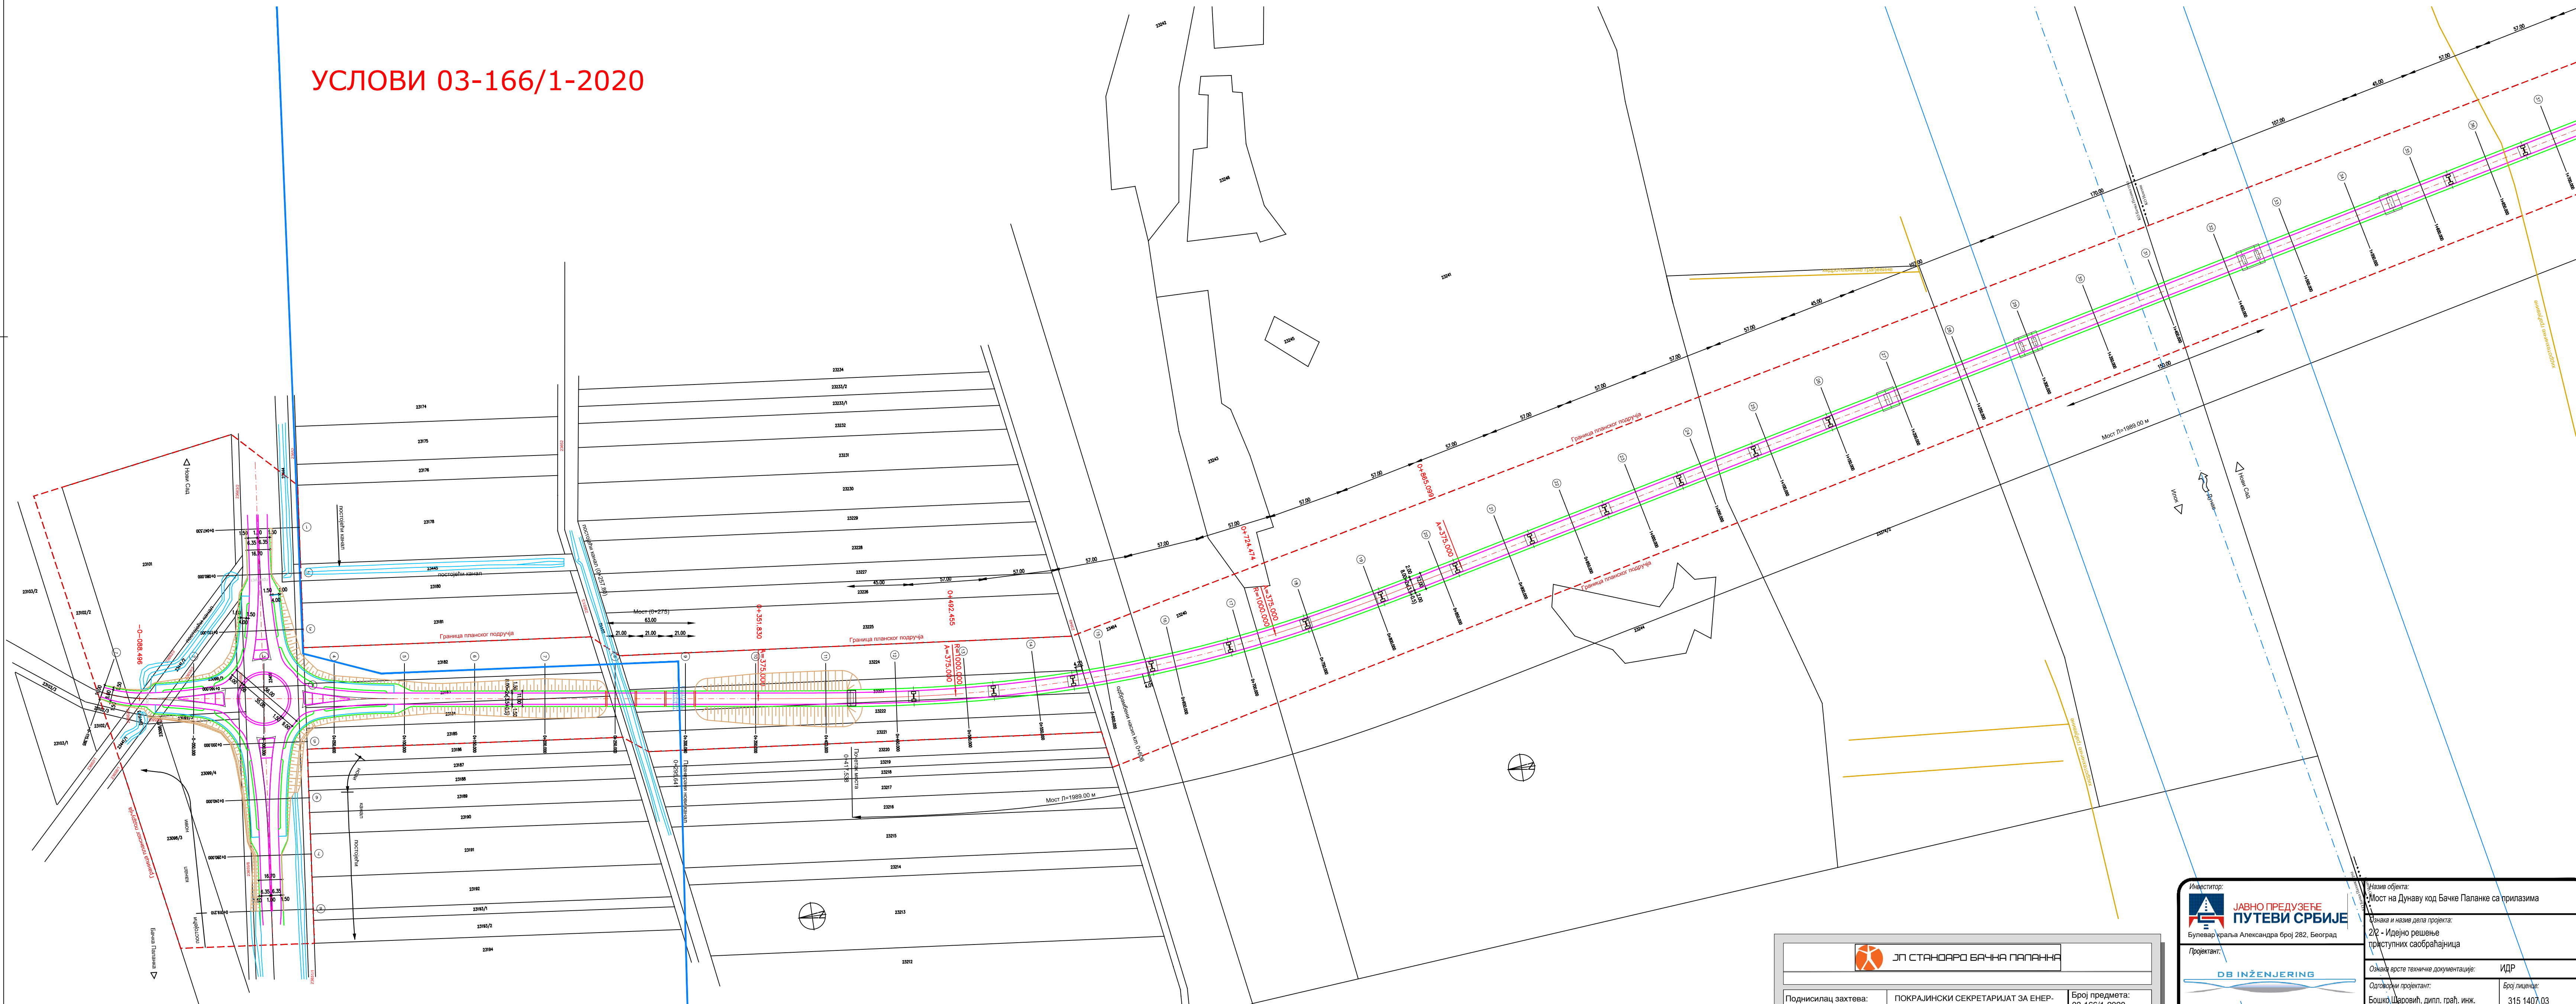


ЛЕГЕНДА

23662/1 катастарске парцеле некатегорисаних путева у надлежности општине Бачка Паланка односно овог јавног предузећа

ЈП СТАНДАРД БАЧКА ПАЛАНКА		
Подносилац захтева:	ПОКРАЈИНСКИ СЕКРЕТАРИЈАТ ЗА ЕНЕРГЕТИКУ ГРАЂЕВИНАРСТВО И САОБРАЋАЈ Нови Сад	Број предмета: 03-166/1-2020 Број захтева: 143-353-58/2020
Инвеститор:	ЈП "Путеви Србије" Булевар Краља Александра 282, Београд	ЦЕОП БРОЈ: 808-PSUGZ-19426-LOC-4/2020
Предмет:	УСЛОВИ	Датум: јун 2020.
Обрада:	Лазар Шијаков, дипл. инж. саобр.	1
Руководилац службе:	Дејан Шкорић, дипл. инж. саобр.	
Директор:	Мр Мирослав Сићевић	

Инвеститор: ЈАВНО ПРЕДУЗЕЋЕ ПУТЕВИ СРБИЈЕ Булевар Краља Александра број 282, Београд		Назив објекта: Мост на Дунаву код Бачке Паланке са прилазима	
Проектант: DB INŽENJERING		Ознака и назив дела пројекта: 2/2 - Идејно решење приступних саобраћајница	
у сарадњи са: СРП МНМ геотек		Ознака врсте техничке документације: ИДР	
Сарадници пројекта: Бошко Шкорић, дипл. грађ. инж.		Број лиценце: 315 1407 03	
Проектант: Радивоје Милеуснић, дипл. грађ. инж.		Број лиценце: 315 0424 07	
Милан Чучковић, дипл. грађ. инж.		Број лиценце: 315 7778 08	
Назив цртежа: Ситуациони план од км 0+115.395 до км 0+690		Број цртежа: 1.7.3.1	
		Размера: 1:1000	
		Датум: Фебруар 2020.	

УСЛОВИ 03-166/1-2020

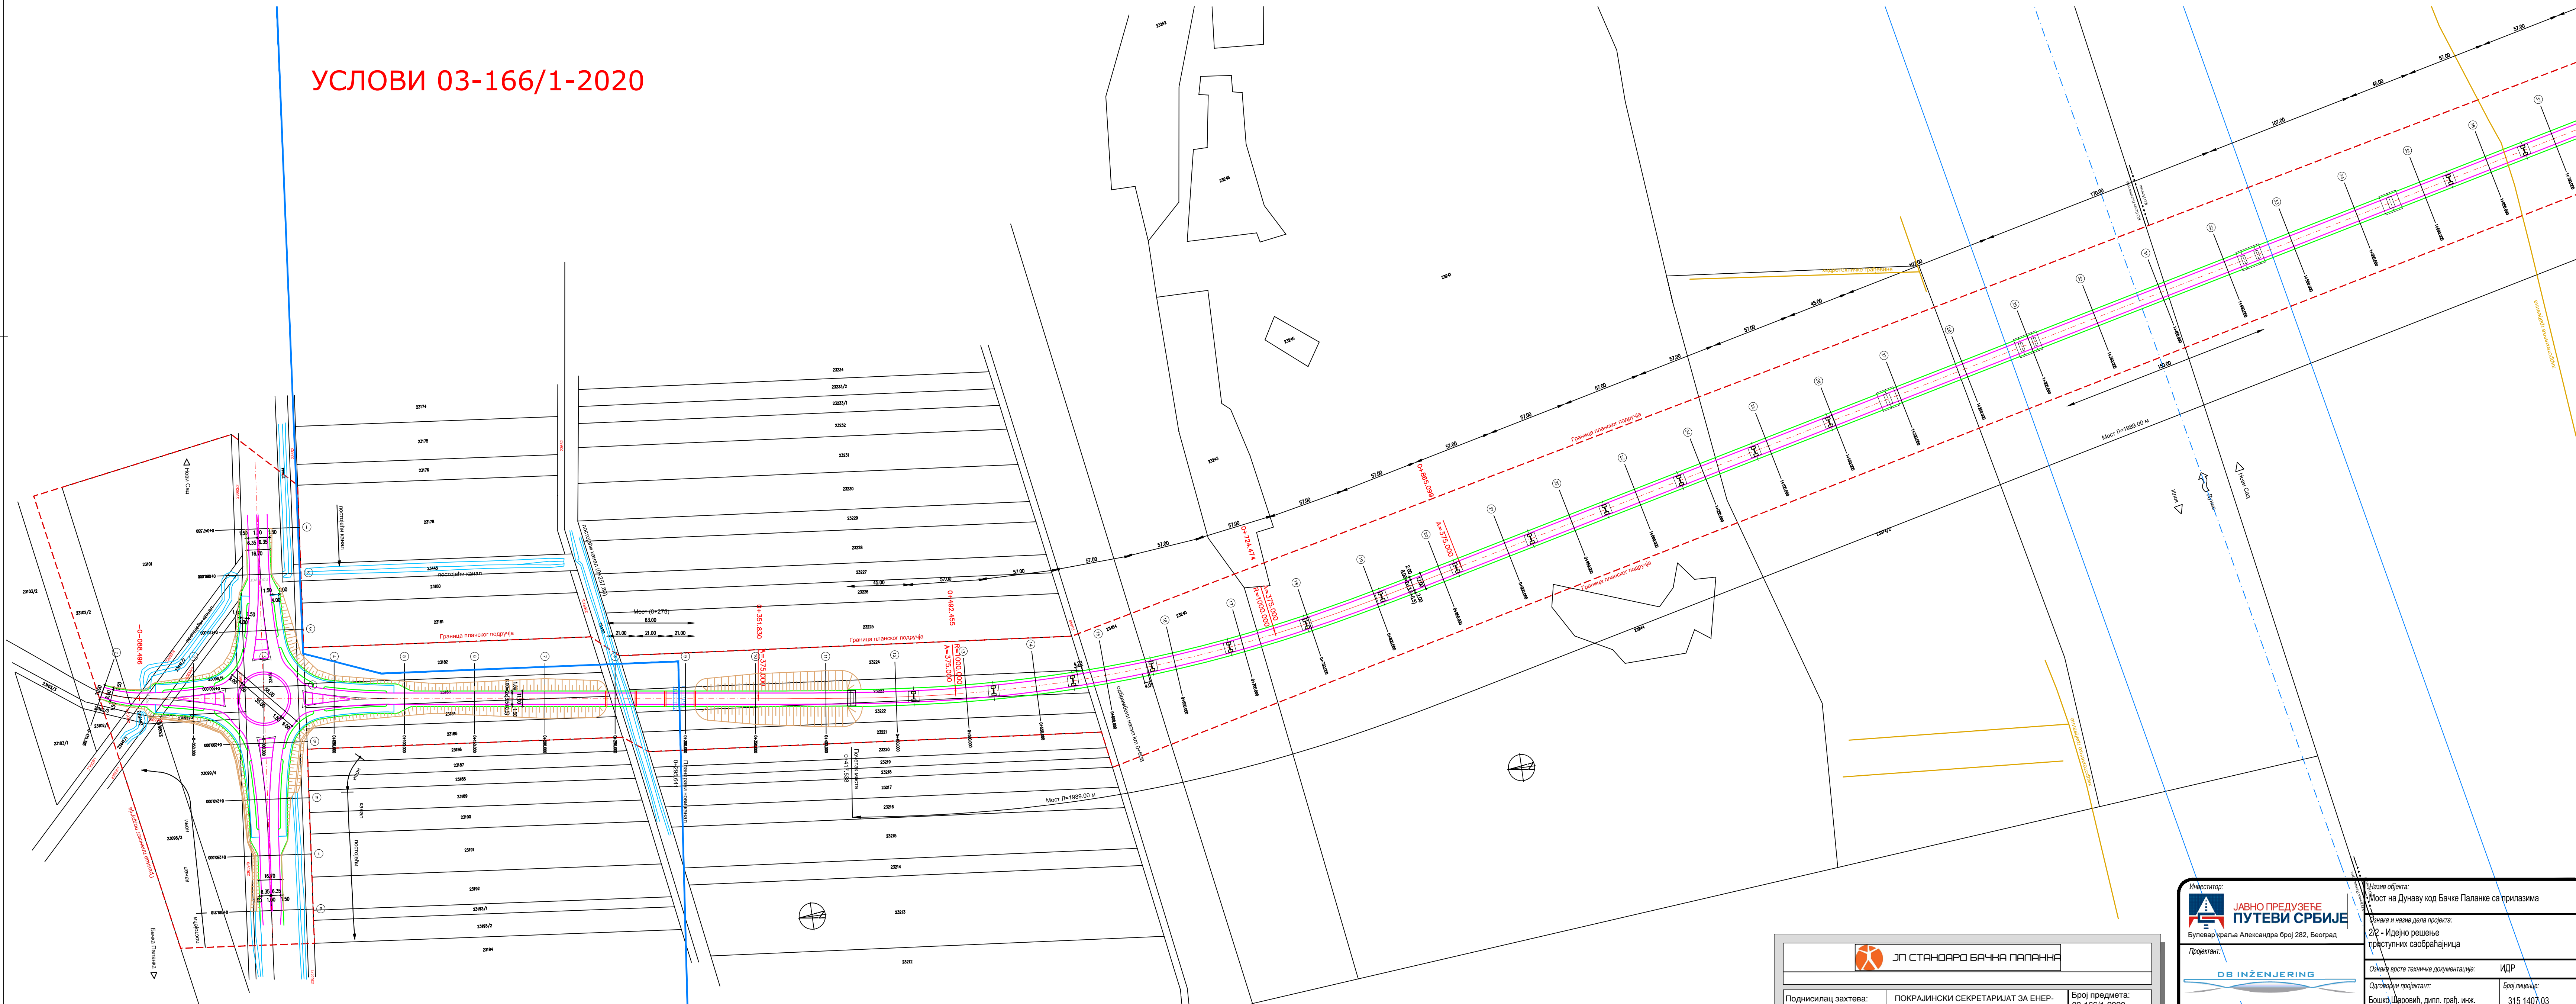

ЛЕГЕНДА

23662/1 катастарске парцеле некатегорисаних путева у надлежности општине Бачка Паланка односно овог јавног предузећа

ЈП СТАНДАРД БАЧКА ПАЛАНКА		
Подписилац захтева:	ПОКРАЈИНСКИ СЕКРЕТАРИЈАТ ЗА ЕНЕРГЕТИКУ ГРАЂЕВИНАРСТВО И САОБРАЋАЈ Нови Сад	Број предмета: 03-166/1-2020 Број захтева: 143-353-58/2020
Инвеститор:	ЈП "Путеви Србије" Булевар Краља Александра 282, Београд	ЦЕОП БРОЈ: 808-PSUGZ-19426-LOC-4/2020
Предмет:	УСЛОВИ	Датум: јун 2020.
Обрада:	Лазар Шијаков, дипл. инж. саобр.	2
Руководилац службе:	Дејан Шкорић, дипл. инж. саобр.	
Директор:	Мр Мирослав Сићевић	

Инвеститор: ЈАВНО ПРЕДУЗЕЋЕ ПУТЕВИ СРБИЈЕ Булевар Краља Александра број 282, Београд		Назив објекта: Мост на Дунаву код Бачке Паланке са прилазима	
Проектант: DB INŽENJERING		Ознака и назив дела пројекта: 2/2 - Идејно решење приступних саобраћајница	
у сарадњи са: СРП, МНМ, GЕОМ		Ознака врсте техничке документације: ИДР	
Сарадници: Бошко Шкорић, дипл. грађ. инж.		Број лиценце: 315 1407 03	
Проектант: Радивоје Милеуснић, дипл. грађ. инж.		Број лиценце: 315 0424 07	
Милан Чучковић, дипл. грађ. инж.		Број лиценце: 315 7778 08	
Назив цртежа: Ситуациони план од км 0+115.395 до км 0+690		Број цртежа: 1.7.3.1	
		Размера: 1:1000	
		Датум: Фебруар 2020.	