

Београд, Таковска 2

ДЕЛОВОДНИ БРОЈ: А335-146324

ДАТУМ: 10.06.2020.

ИНТЕРНИ БРОЈ:

БРОЈ ИЗ ЛКРМ: 31

ДИРЕКЦИЈА ЗА ТЕХНИКУ

Служба за планирање и изградњу мреже Нови Сад

21000 НОВИ САД, НАРОДНИХ ХЕРОЈА 2

ПРЕДМЕТ: УСЛОВИ ЗА ПРОЈЕКТОВАЊЕ

ВЕЗА: број ROP-PSUGZ-19426-LOC-4 /2020 од 20.05.2020.

Поступајући по захтеву број **ROP-PSUGZ-19426-LOC-4/2020** од 20.05.2020. а у складу са **Законом о изменама и допунама Закона о електронским комуникацијама** “Службени гласник РС” број 62/14, **Законом о планирању и изградњи** “Службени гласник РС” број 132/2014, 145/2014, 83/2018, 31/2019 и 9/2020, **Правилника о захтевима за утврђивање заштитног појаса за електронске комуникационе мреже и припадајућих средстава, радио коридора и заштитне зоне и начину извођења радова приликом изградње објекта** “Службени гласник РС” број 16/12, **Правилника о техничким и другим захтевима при изградњи пратеће инфраструктуре** потребне за постављање електронских комуникационих мрежа, припадајућих средстава и електронске комуникационе опреме приликом изградње пословних и стамбених објекта, “Службени гласник РС” број 123/12, **Уредбе о одређивању услова за пројектовање и прикључење који се обавезно прибављају у поступку издавања локацијских услова, као и о садржини, поступку и начину издавања услова за пројектовање и прикључење ималаца јавних овлашћења и садржини, поступку и начину издавања локацијских услова, а у циљу заштите ТК објекта** Извршне јединице Нови Сад, Предузећа за телекомуникације “ТЕЛЕКОМ СРБИЈА” А.Д. БЕОГРАД, након извршеног прегледа достављене техничке документације издају се:

УСЛОВИ ЗА ПРОЈЕКТОВАЊЕ

Инжењерског објекта, категорије Г (мостови и вијадукти 214101, 214102 и остали путеви за саобраћај моторних возила 211121, 211122) К.О. Бачка Паланка град (23658/1, 23441/1, 23098/3, 23099/4, 23659/8, 23662/1, 23102/1, 23102/3, 23102/2, 23101, 23662/2, 23441/2, 23658/2, 23099/2, 23099/3, 23098/2, 23658/3, 23441/3, 23662/3, 23659/2, 23459, 23663/2, 23444, 23652, 23651/1, 23445, 23158, 23184, 23183, 23182, 23651/3, 23442, 23221, 23222, 23223, 23224, 23649, 23646, 23240, 23243, 23244, 23241, 23374/2, 23374/3) К.О. Нештин (4836/1, 4733, 4731, 4763, 4732, 4838, 4762, 804, 802, 803, 801/2, 801/1, 800/2, 800/1, 799, 798/4, 798/3, 809, 859/25, 859/3, 859/2, 4765, 866/42, 866/26, 866/27, 866/10, 866/44, 866/45, 866/37, 866/9, 866/36, 866/35, 866/8, 866/34, 4766, 910/2, 910/3, 910/4, 910/5, 910/6, 910/7, 4768/1, 938, 936, 935, 4772, 933/3, 933/2, 933/1, 932, 931, 930)

1. Планираним радовима не сме доћи до угрожавања механичке стабилности и техничких карактеристика постојећих објекта мреже електронских комуникација „Телеком Србија“, ни до угрожавања нормалног функционисања телекомуникационог саобраћаја, и мора увек бити обезбеђен адекватан приступ постојећим објектима „Телеком Србија“, ради њиховог редовног одржавања и евентуалних интервенција;

2. Пре почетка извођења радова потребно је, у сарадњи са Дирекцијом за технику „Телеком Србија“ Нови Сад, Народних хероја 2 (факс 021/4848-440) извршити идентификацију и обележавање трасе постојећих подземних каблова у зони планираних радова (помоћу инструмента трагача каблова и по потреби пробним ископима на траси), како би се утврдио њихов тачан положај, дубина и евентуална одступања од траса дефинисаних издатим условима. Представник надлежне службе „Телеком Србија“ везано за овај предмет је у Одељењу за кабловску приступну мрежу Нови Сад 2, Божидар Гмитровић, надзорник за приступну мрежу. тел: 021/270-8905 и 064/6521-189 и Одељењу за оптичку инфраструктуру Александар Мркић дипл. инж. тел: 021/4848-137 и 064/6121-896;
3. Пројектант, односно извођач радова је у обавези, да поштује важеће техничке прописе у вези са дозвољеним растојањима планираног објекта од постојећих објеката електронских комуникација. Унутар заштитног појаса није дозвољена изградња и постављање објеката (инфрасруктурних инсталација) других комуналних предузећа изнад и испод постојећих подземних каблова или кабловске канализације електронске комуникационе мреже, осим на местима укрштања, као ни извођења радова који могу да угрозе функционисање електронских комуникација. На предметној локацији постоје објекти „Телекома Србије“ уграђени на дубини 0,5-1,2m, које је неопходно изместити. Поред тога, у оквиру коридора за инсталације целом дужином моста предвидети најмање једну цев пречника 110 mm за телекомуникационе каблове;
4. Заштиту и обезбеђење постојећих објеката „Телекома Србије“ треба извршити пре почетка било каквих грађевинских радова и преузети све потребне и одговарајуће мере предострожности како не би, на било који начин, дошло до угрожавања механичке стабилности и техничке исправности предметних објеката;
5. Грађевинске радове у непосредној близини постојећих објеката „Телекома Србије“ вршити **искључиво ручним путем**, без употребе механизације и уз предузимање свих потребних мера заштите (обезбеђење од слегања, пробни ископи и сл.);
6. У случају евентуалног оштећења постојећих објекта „Телекома Србије“ или прекида телекомуникационог саобраћаја услед извођења радова, инвеститор радова је дужан да предузме „Телеком Србија“ а. д. надокнади целокупну штету по свим основама (трошкове санације и накнаду губитка услед прекида телекомуникационог саобраћаја);
7. Према приложеној ситуацији предметна изградња условљава измештање постојећих објеката „Телекома Србија“, те је неопходно да инвеститор објекта за чију се изградњу издају услови, у име „Телекома Србија“ покрене све активности предвиђене Законом о планирању и изградњи. „Телеком Србија“ ће, у својству инвеститора измештања/изградње инфраструктуре електронских комуникација овластити инвеститора објекта за чију се изградњу издају услови, да у име „Телекома Србија“, о свом трошку, изради сву потребну законски прописану техничку документацију и изведе радове на измештању постојећих објеката електронских комуникација, што ће се регулисати Уговором;
8. Извод из Пројекта који садржи свеску са Техничким решењем измештања, заштите и обезбеђења постојећих објеката „Телекома Србија“, предмер материјала и радова и графичку документацију за предметне радове измештања, заштите и обезбеђења постојећих објеката „Телекома Србија“ доставити обрађивачу услова ради верификације;
9. Материјал и радови на заштити и обезбеђењу, односно материјал и радови на измештању постојећих објеката заштите и обезбеђења постојећих објеката „Телекома Србија“ изводе се о трошку инвеститора, осим у случајевима када је ова област другачије дефинисана постојећим споразумима и претходно издатим условима. Обавеза инвеститора је и да, уколико је за предметну врсту радова прописана обавеза регулисања имовинско - правних односа, исте и регулише за будуће трасе линијских инфраструктурних објеката електронских

комуникација заштите и обезбеђења постојећих објеката „Телекома Србија“ пре почетка изградње;

10. Заштита и обезбеђење постојећих објеката треба извршити на безбедну трасу, пре почетка радова на изградњи за коју се траже услови;
11. Приликом избора извођача радова на измештању постојећих заштите и обезбеђења постојећих објеката „Телекома Србија“ водити рачуна да је извођач регистрован и лиценциран за ту врсту делатности и да буде са листе квалификованих извођача радова „Телекома Србије“ а.д.;
12. Обавеза инвеститора је да извођачу радова, поред остале техничке документације, достави и копију издатих услова (текст и ситуације) и Техничко решење измештања, заштите и обезбеђења постојећих објеката угрожених изградњом, на које је „Телеком Србија“ а.д. дао своју сагласност. За не поступање по наведеним условима инвеститор радова сноси пуну одговорност;
13. Инвеститор, односно извођач радова је у обавези да се најмање 15 (петнаест) дана пре почетка извођења радова на измештању, заштити и обезбеђењу постојећих објеката заштите и обезбеђења постојећих објеката „Телекома Србија“, у писаној форми обратити „Телекому Србија“ а.д. Народних хероја 2 Нови Сад Служби за планирање и изградњу мреже у чијој надлежности је зона планиране изградње ради вршења стручног надзора, са обавештењем о датуму почетка радова и именима надзорног органа (контакт телефон) и руководиоца градилишта (контакт телефон);
14. „Телеком Србија“ ће са своје стране одредити стручно лице ради вршења надзора над радовима на измештању, као и на заштити и обезбеђењу својих објеката. Приликом извођења радова обавезно је присуство стручног надзора од стране Предузећа за телекомуникације „Телеком Србија“ а.д.;
15. По завршетку радова инвеститор/извођач радова је у обавези да у писаној форми обавести предузеће „Телеком Србија“ а.д. Службу за планирање и изградњу мреже да су радови, за које су услови тражени, завршени;
16. По завршетку радова на измештању објеката потребно је извршити контролу квалитета извршених радова. Инвеститор је дужан да уз захтев за формирање комисије за контролу квалитета достави Пројекат изведеног објекта и геодетски снимак, податке о представнику инвеститора и извођача радова који ће присуствовати раду комисије;
17. Након завршетка свих активности дефинисаних Уговором, потребно је да одговорна лица за праћење реализације Уговора доставе надлежној Служби за планирање и изградњу мреже потписан Записник.

Напомена: Траса каблова „Телекома Србије“ уцртана је на приложеном "Ситуационом решењу".


У траси има више каблова "Телекома Србије".

С поштовањем,

**Служба за планирање и изградњу
мреже Нови Сад**

Прилог:

1. Ситуационо решење у ~~.dwg~~ формату

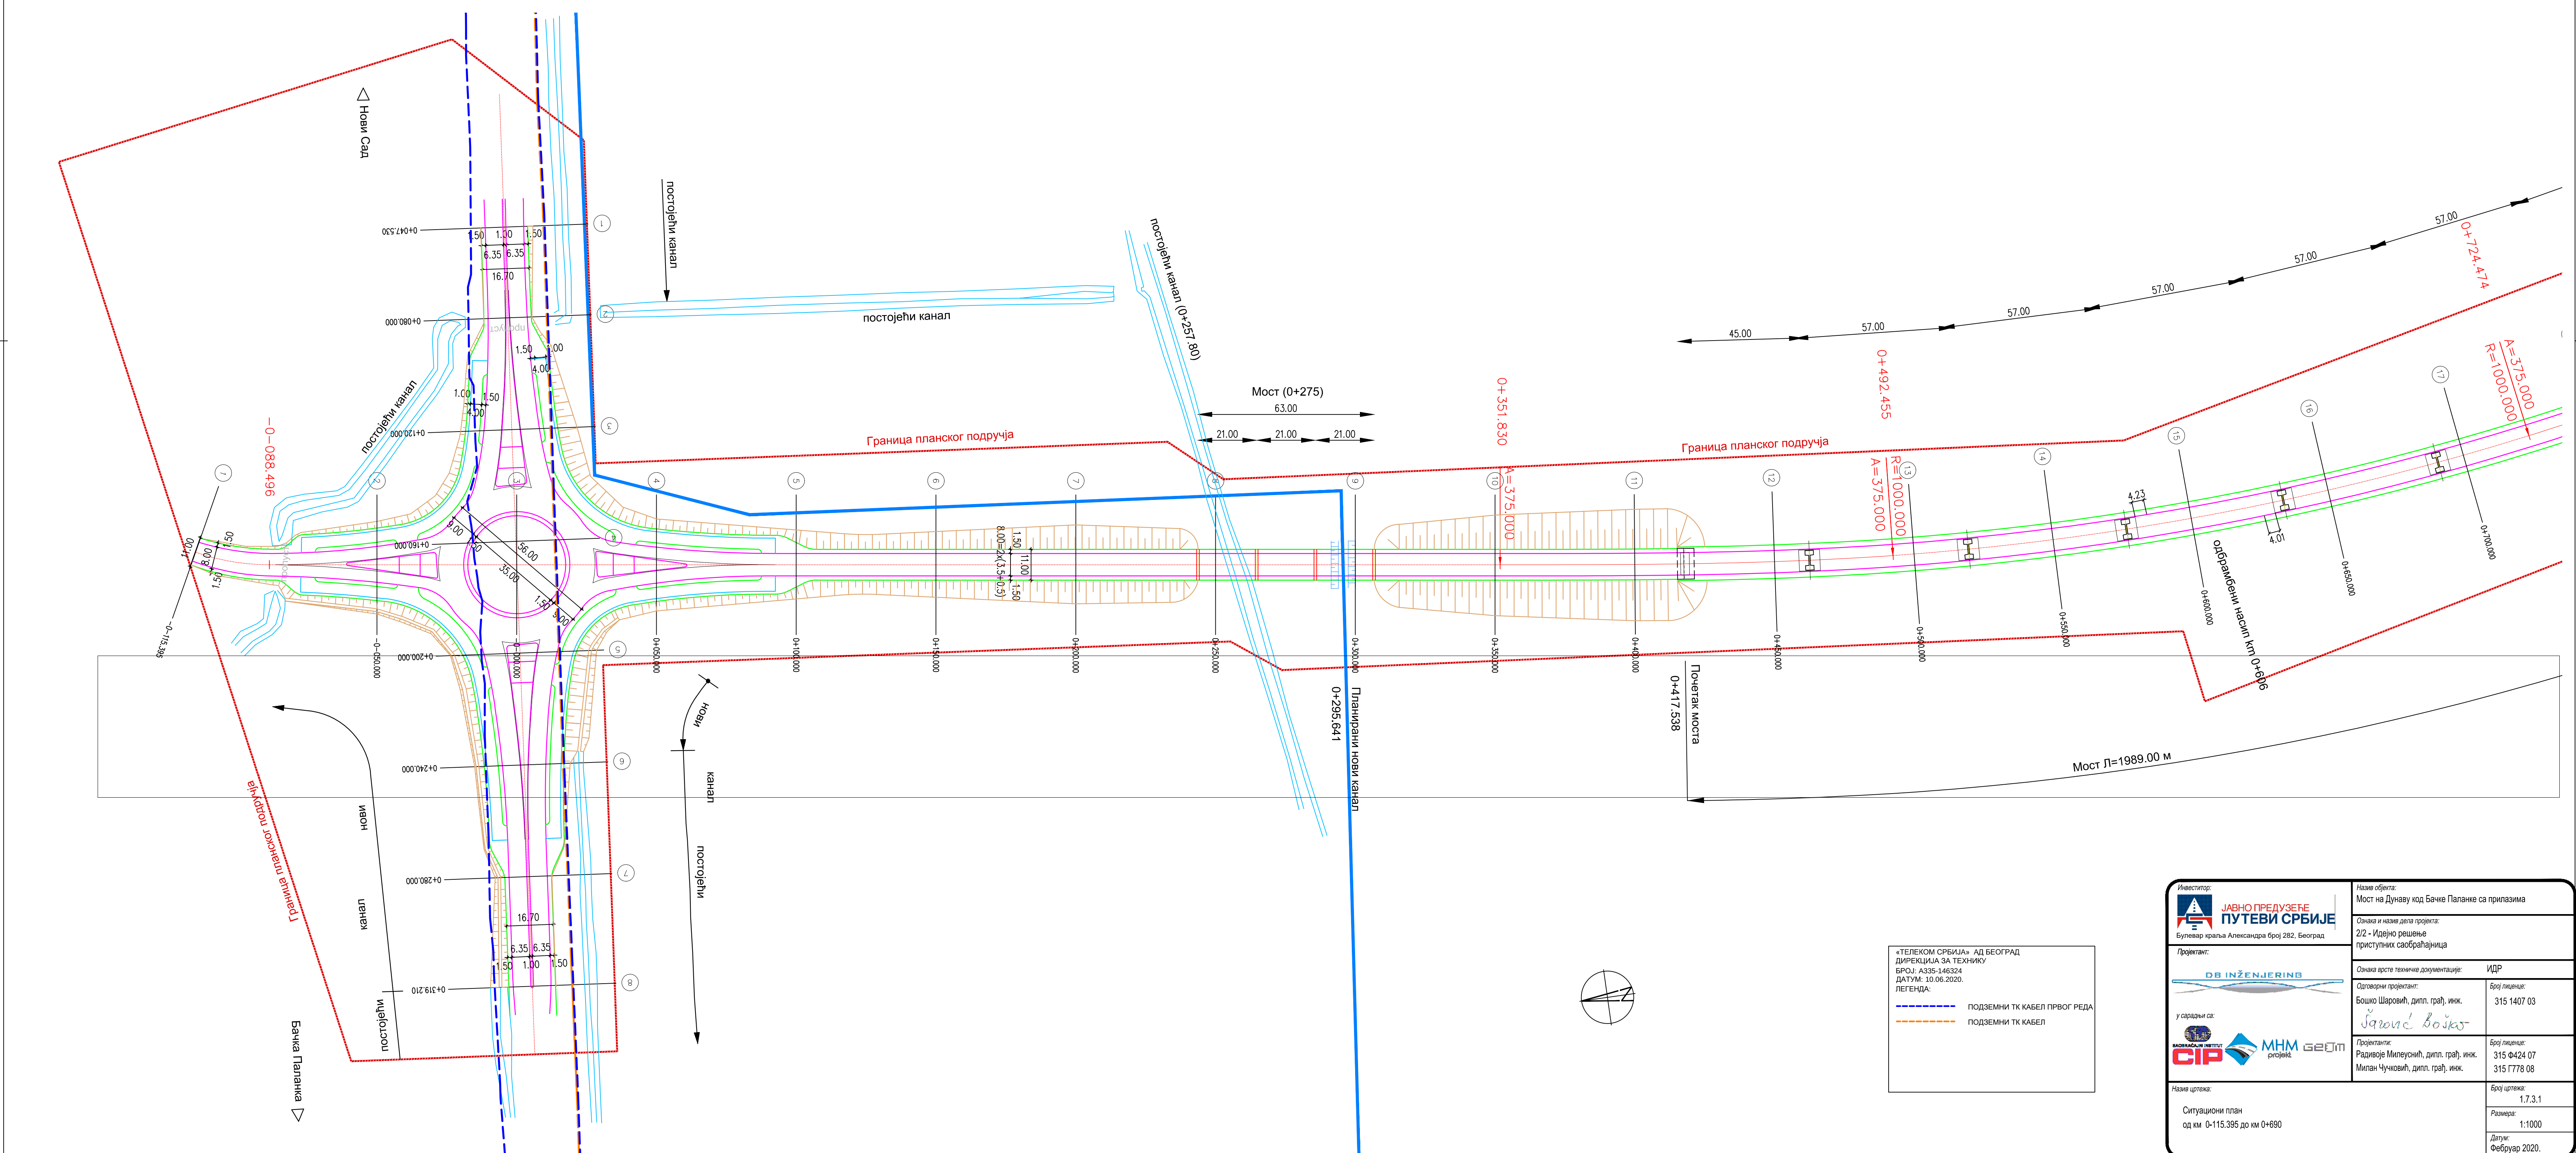

«ТЕЛЕКОМ СРБИЈА» АД БЕОГРАД
ДИРЕКЦИЈА ЗА ТЕХНИКУ
БРОЈ: А335-146324
ДАТУМ: 10.06.2020.
ЛЕГЕНДА:

— — — — —

ПОДЗЕМНИ ТК КАБЕЛ ПРВОГ РЕДА

— — — — —

ПОДЗЕМНИ ТК КАБЕЛ

Инвеститор:
ЈАВНО ПРЕДУЗЕЋЕ ПУТЕВИ СРБИЈЕ
Булевар краља Александра број 282, Београд

Проектант:
ДБ ИНЖЕНЈЕРИНГ
у сарадњи са:
СРП **МНМ** **GEOM**
гидроинж.

Назив цртежа:
Ситуациони план
од км 0+115.395 до км 0+690

Назив објекта:
Мост на Дунаву код Бачке Паланке са прилазима

Ознака и назив дела пројекта:
2/2 - Идејно решење приступних саобраћајница

Ознака врсте техничке документације:
ИДР

Одговорни пројектант:
Бошко Шаровић, дипл. грађ. инж.


Проектанти:
Радивоје Милеуснић, дипл. грађ. инж.
Милан Чучковић, дипл. грађ. инж.

Број лиценца:
315 1407 03
315 Ф424 07
315 Г778 08

Број цртежа:
1.7.3.1


Размера:
1:1000

Датум:
Фебруар 2020.

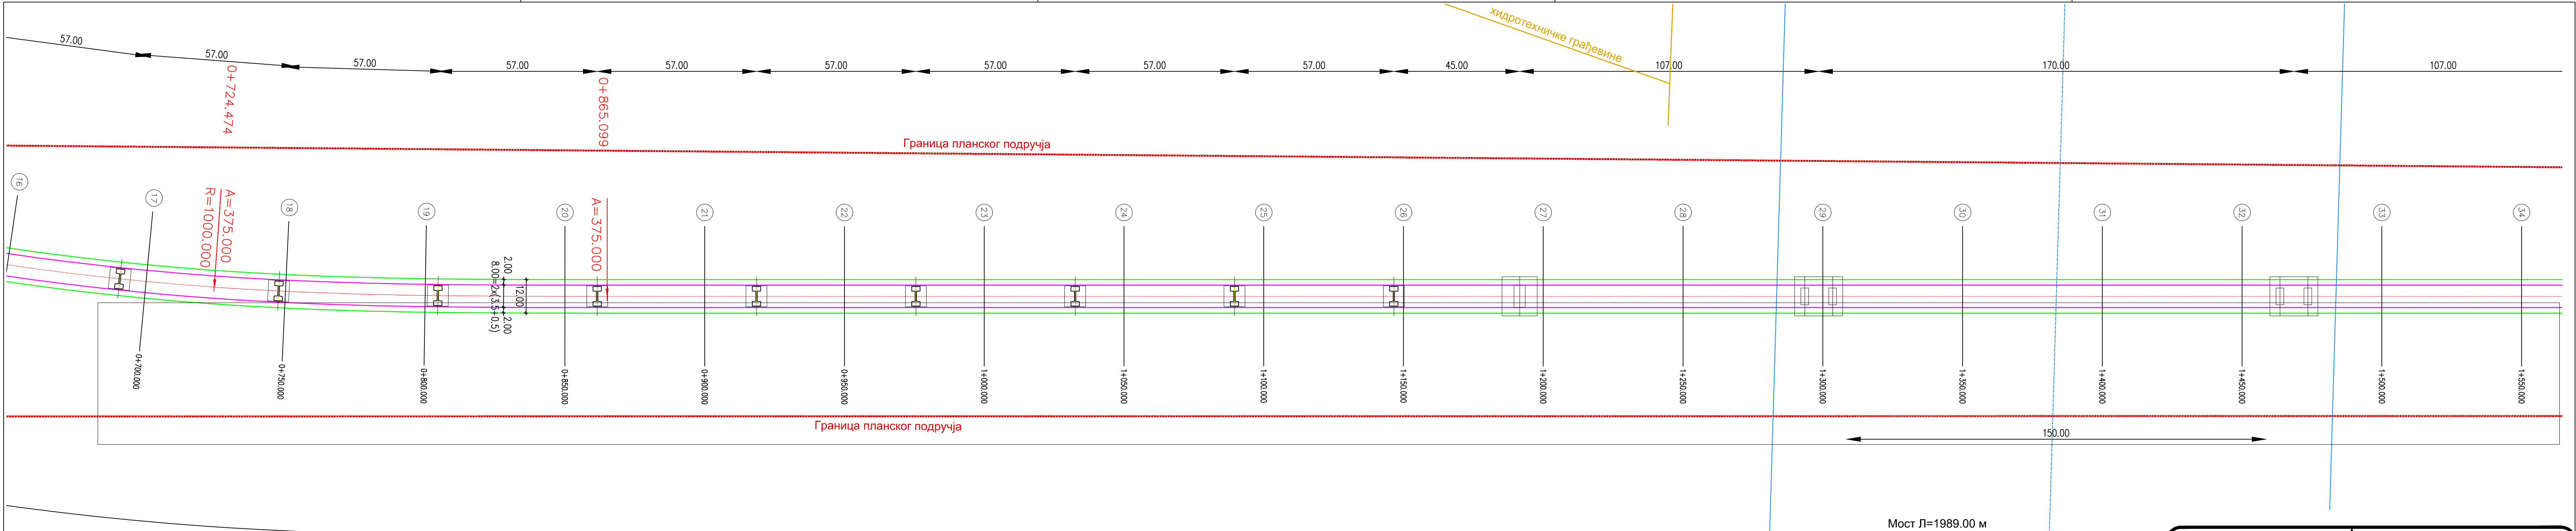

«ТЕЛЕКОМ СРБИЈА» АД БЕОГРАД
ДИРЕКЦИЈА ЗА ТЕХНИКУ
БРОЈ: АЗ35-146324
ДАТУМ: 10.06.2020.
ЛЕГЕНДА:
- - - ПОДЗЕМНИ ТК КАБЕЛ ПРВОГ РЕДА
- - - ПОДЗЕМНИ ТК КАБЕЛ


Инвеститор: Булевар краља Александра број 282, Београд		Назив објекта: Мост на Дунаву код Бачке Паланке са прилазима	
Проектант: у сарадњи са: 		Ознака и назив дела пројекта: 2/2 - Идејно решење приступних саобраћајница	
Ознака врсте техничке документације: ИДР		Одговорни пројектант: Бошко Шаровић, дипл. грађ. инж. <i>Boško Boško</i>	
Проектанти: Радивоје Милеуснић, дипл. грађ. инж. Милан Чучковић, дипл. грађ. инж.		Број лиценце: 315 1407 03 315 0424 07 315 7778 08	
Назив цртежа: Ситуациони план од км 0+690 до км 1+500		Број цртежа: 1.7.3.2 Размера: 1:1000 Датум: Фебруар 2020.	

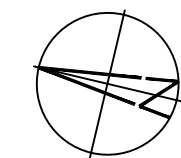

«ТЕЛЕКОМ СРБИЈА» АД БЕОГРАД
ДИРЕКЦИЈА ЗА ТЕХНИКУ
БРОЈ: А335-146324
ДАТУМ: 10.06.2020.
ЛЕГЕНДА:

-----	ПОДЗЕМНИ ТК КАБЕЛ ПРВОГ РЕД
-----	ПОДЗЕМНИ ТК КАБЕЛ

Инвеститор:  JAVNO PREDUZEĆE PUTEVI SRBIJE Булевар краља Александра број 282, Београд	Назив објекта: Мост на Дунаву код Бачке Паланке са прилазима	
	Ознака и назив дела пројекта: 2/2 - Идејно решење приступних саобраћајница	
Пројектант:  у сарадњи са: 	Ознака врсте техничке документације: ИДР	
	Одговорни пројектант: Бошко Шаровић, дипл. грађ. инж. <i>Bošković Boško</i>	
Назив цртежа: Ситуациони план од 1+500 до км 2+400	Пројектанти: Радивоје Милеуснић, дипл. грађ. инж. Милан Чуковић, дипл. грађ. инж.	
	Број лиценце: 315 1407 03	
	Број лиценце: 315 Ф424 07 315 Г778 08	
	Број цртежа: 1.7.3.3	
	Размера: 1:1000	
		Датум: Фебруар 2020.

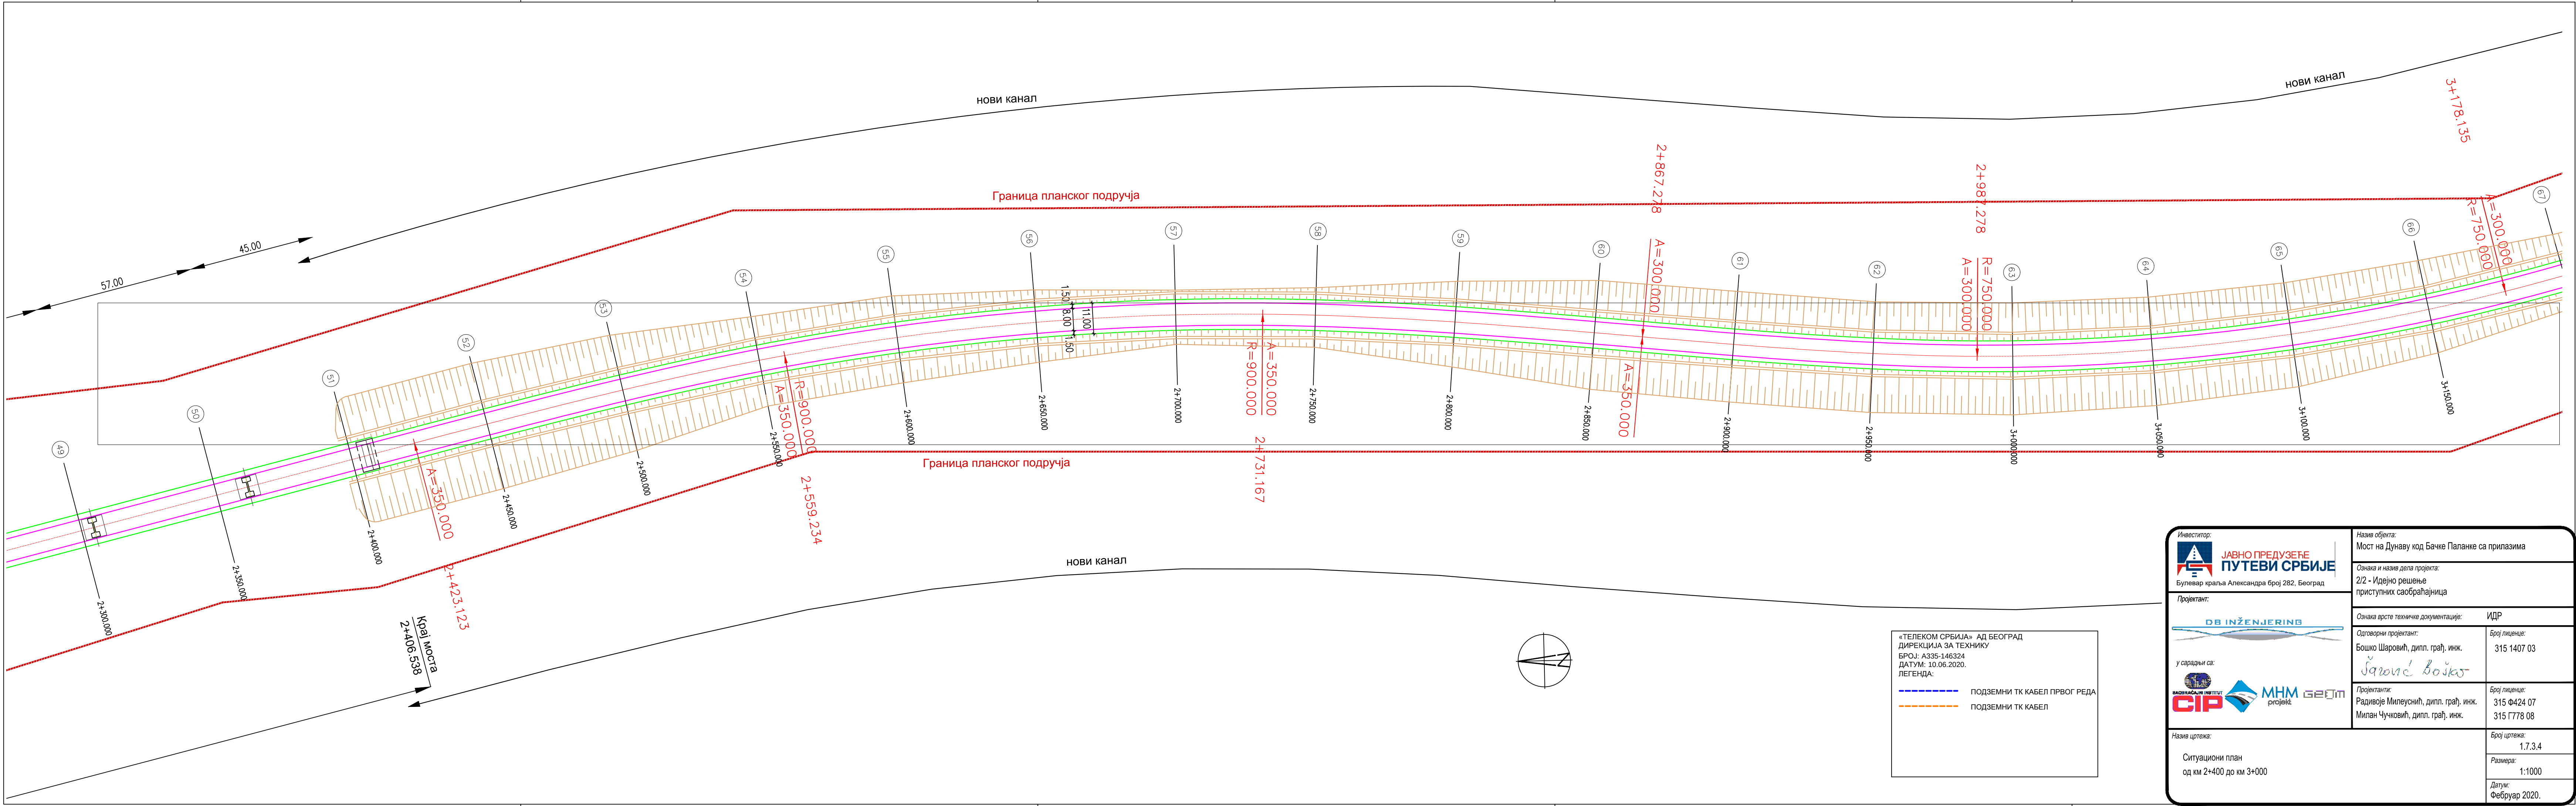

«ТЕЛЕКОМ СРБИЈА» АД БЕОГРАД
ДИРЕКЦИЈА ЗА ТЕХНИКУ
БРОЈ: А335-146324
ДАТУМ: 10.06.2020.
ЛЕГЕНДА:

- ПОДЗЕМНИ ТК КАБЕЛ ПРВОГ РЕДА
- ПОДЗЕМНИ ТК КАБЕЛ

Инвеститор:  Булевар краља Александра број 282, Београд		Назив објекта: Мост на Дунаву код Бачке Паланке са прилазима	
Проектант: 		Ознака и назив дела пројекта: 2/2 - Идејно решење приступних саобраћајница	
Одговорни пројектант: Бошко Шаровић, дипл. грађ. инж.		Ознака врсте техничке документације: ИДР	
у сарадњи са:  		Број лиценце: 315 1407 03	
Проектанти: Радивоје Милеуснић, дипл. грађ. инж. Милан Чучковић, дипл. грађ. инж.		Број лиценце: 315 0424 07 315 7778 08	
Назив цртежа: Ситуациони план од км 2+400 до км 3+000		Број цртежа: 1.7.3.4	
		Размера: 1:1000	
		Датум: Фебруар 2020.	

