	Naziv objekta:	Razmera:	List:
	Optički kabl Bački Petrovac - Bačka Palanka	1:1000	2

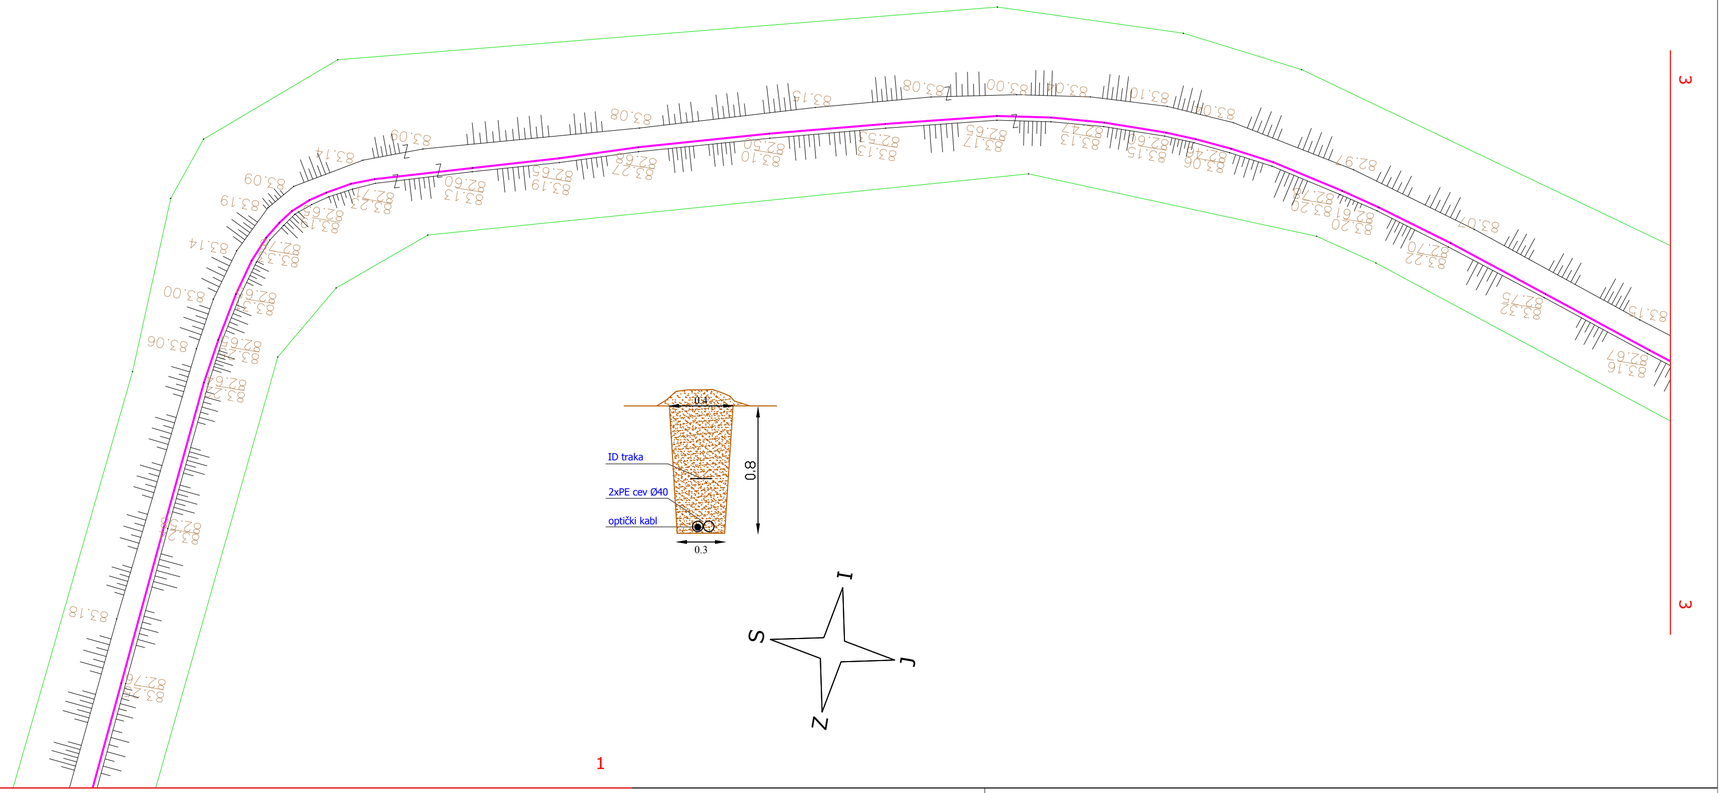

Generisano programom NOVA TriasCAD GIS