
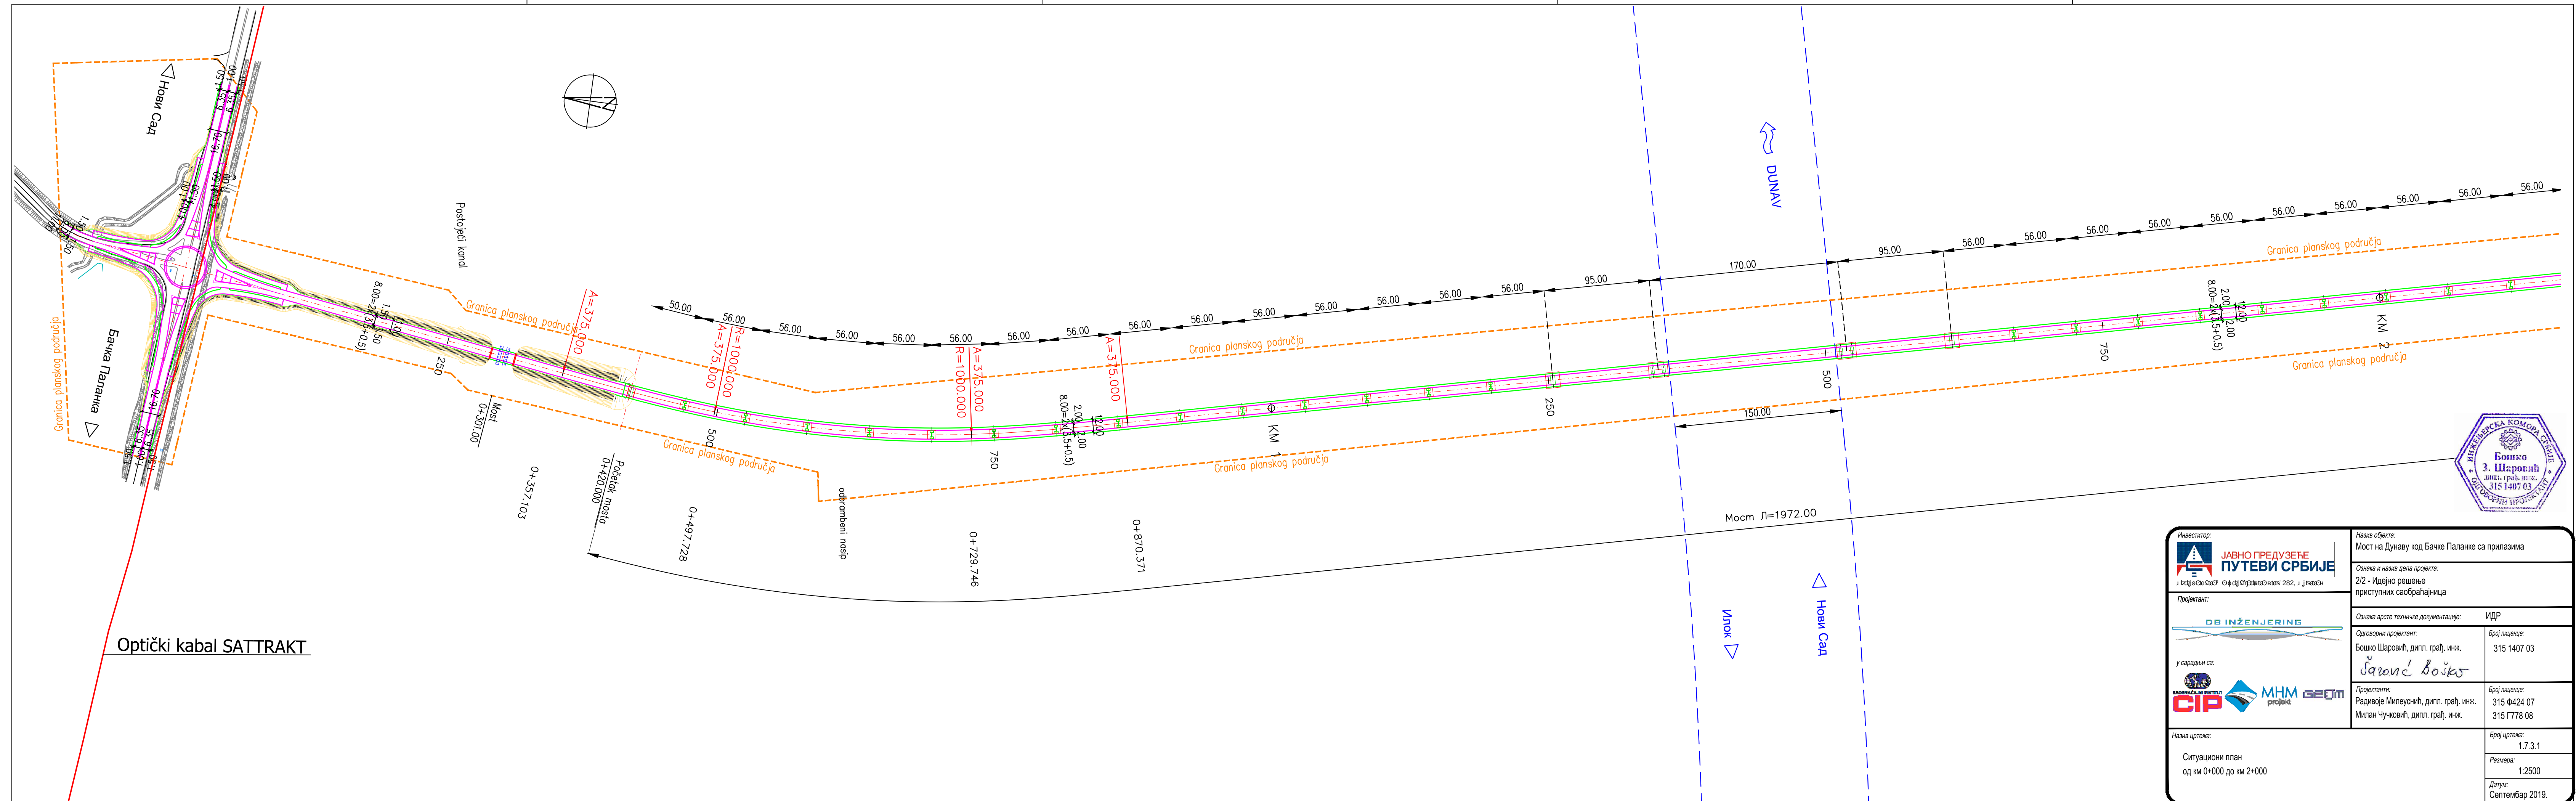


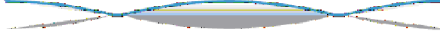

Инвеститор:  JAVNO PREDUZEĆE PUTEVI SRBIJE Београд, Београдска 282, 11000 Београд	Назив објекта: Мост на Дунаву код Бачке Паланке са прилазима
Проектант:  у сарадњи са: 	Ознака и назив дела пројекта: 2/2 - Идејно решење приступних саобраћајница Ознака врсте техничке документације: ИДР Одговорни пројектант: Бошко Шаровић, дипл. грађ. инж. <i>Boško Boško</i> Пројектанти: Радивоје Милеуснић, дипл. грађ. инж. Милан Чучковић, дипл. грађ. инж.
Назив цртежа: Ситуациони план од км 0+000 до км 2+000	Број цртежа: 1.7.3.1 Размера: 1:2500 Датум: Септембар 2019.