


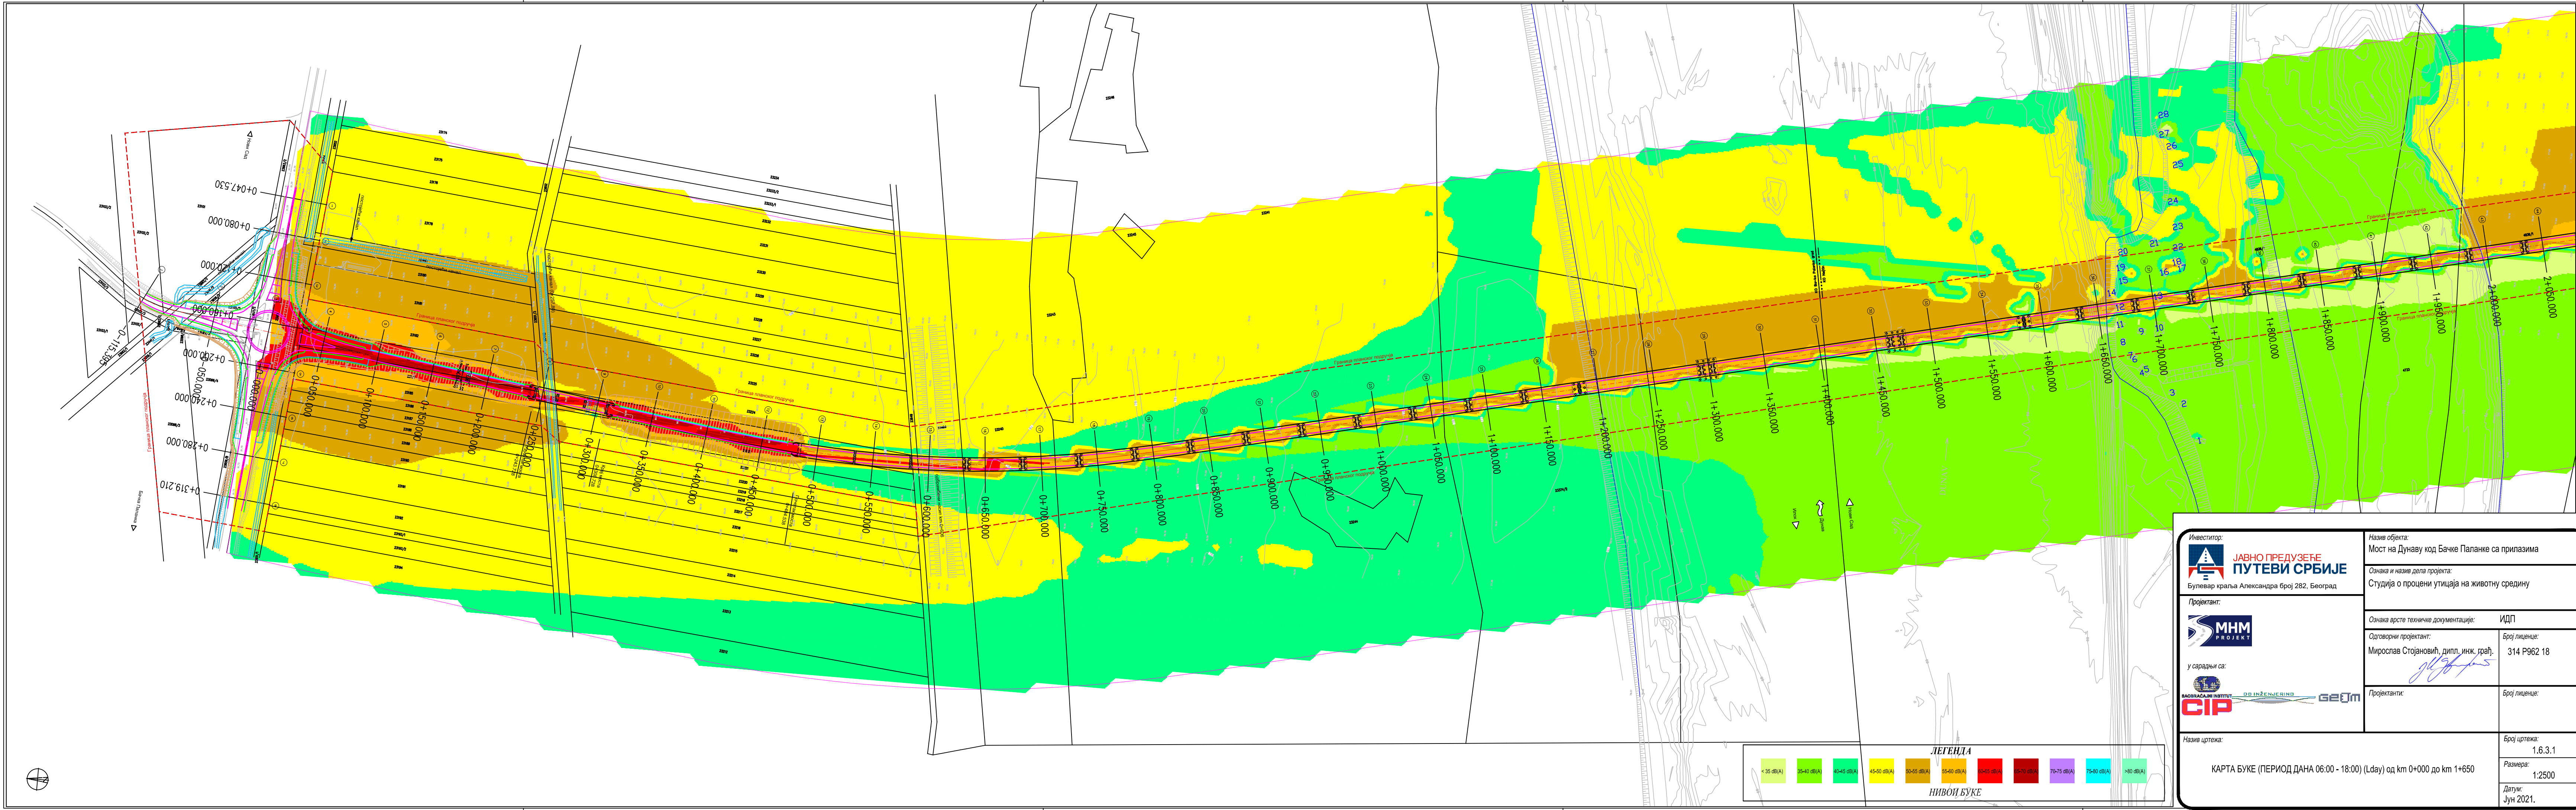




ЛЕГЕНДА

< 35 dB(A)	35-40 dB(A)	40-45 dB(A)	45-50 dB(A)	50-55 dB(A)	55-60 dB(A)	60-65 dB(A)	65-70 dB(A)	70-75 dB(A)	75-80 dB(A)	> 80 dB(A)
------------	-------------	-------------	-------------	-------------	-------------	-------------	-------------	-------------	-------------	------------



НИВОЈ БУКЕ

Инвеститор: Булевар краља Александра број 282, Београд		Назив објекта: Мост на Дунаву код Бачке Паланке са прилазима	
Пројектант: у сарадњи са: 		Ознака и назив дела пројекта: Студија о процени утицаја на животну средину	
Одговорни пројектант: Мирослав Стојановић, дипл. инж. грађ.		Број лиценце: 314 Р962 18	Број лиценце:
Пројектанти:		Број лиценце:	
Назив цртежа: КАРТА БУКЕ (ПЕРИОД ДАНА 06:00 - 18:00) (Lday) од км 0+000 до км 1+650		Број цртежа: 1.6.3.1	Размера: 1:2500
		Датум: Јун 2021.	

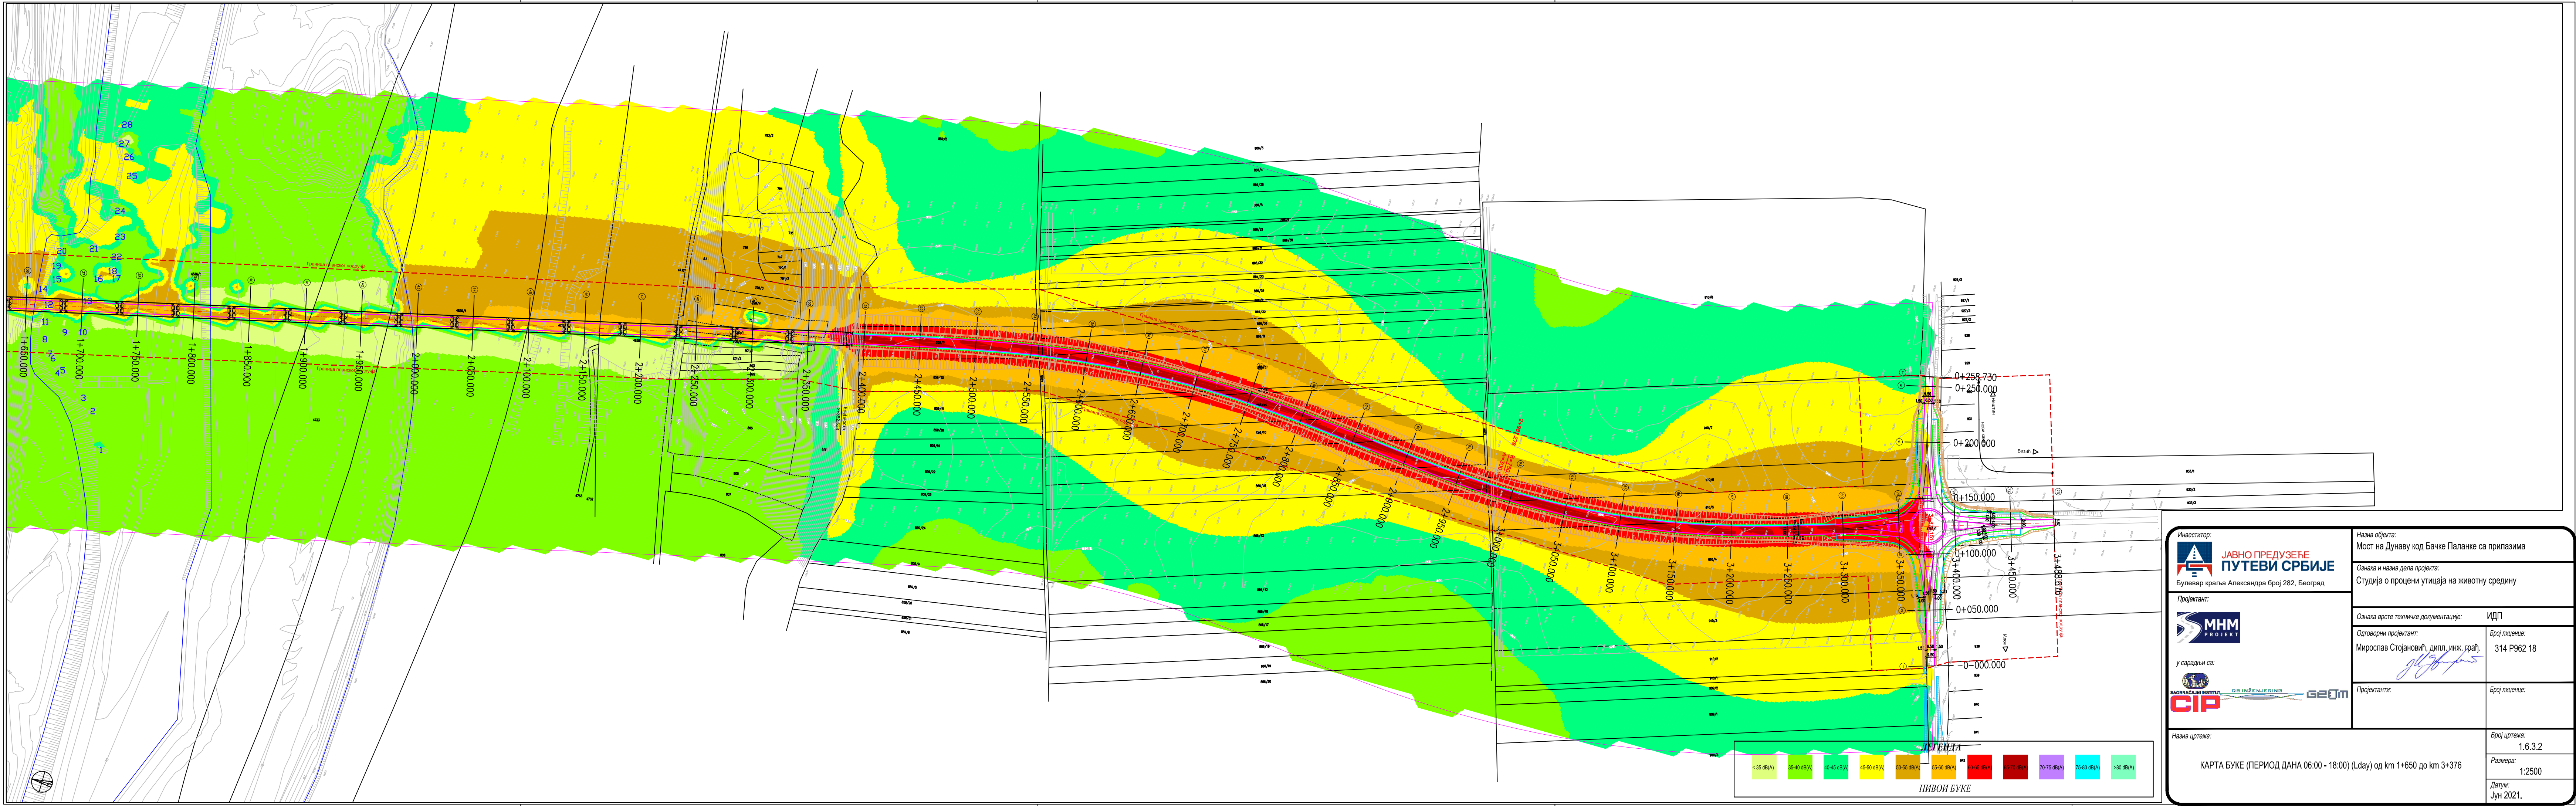


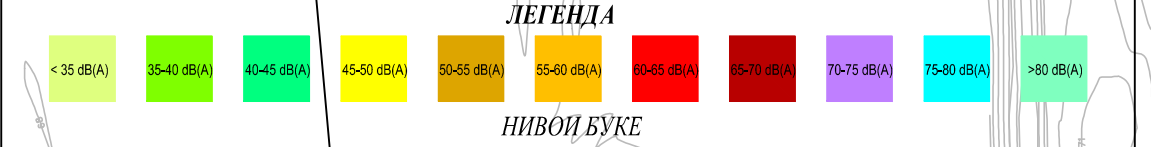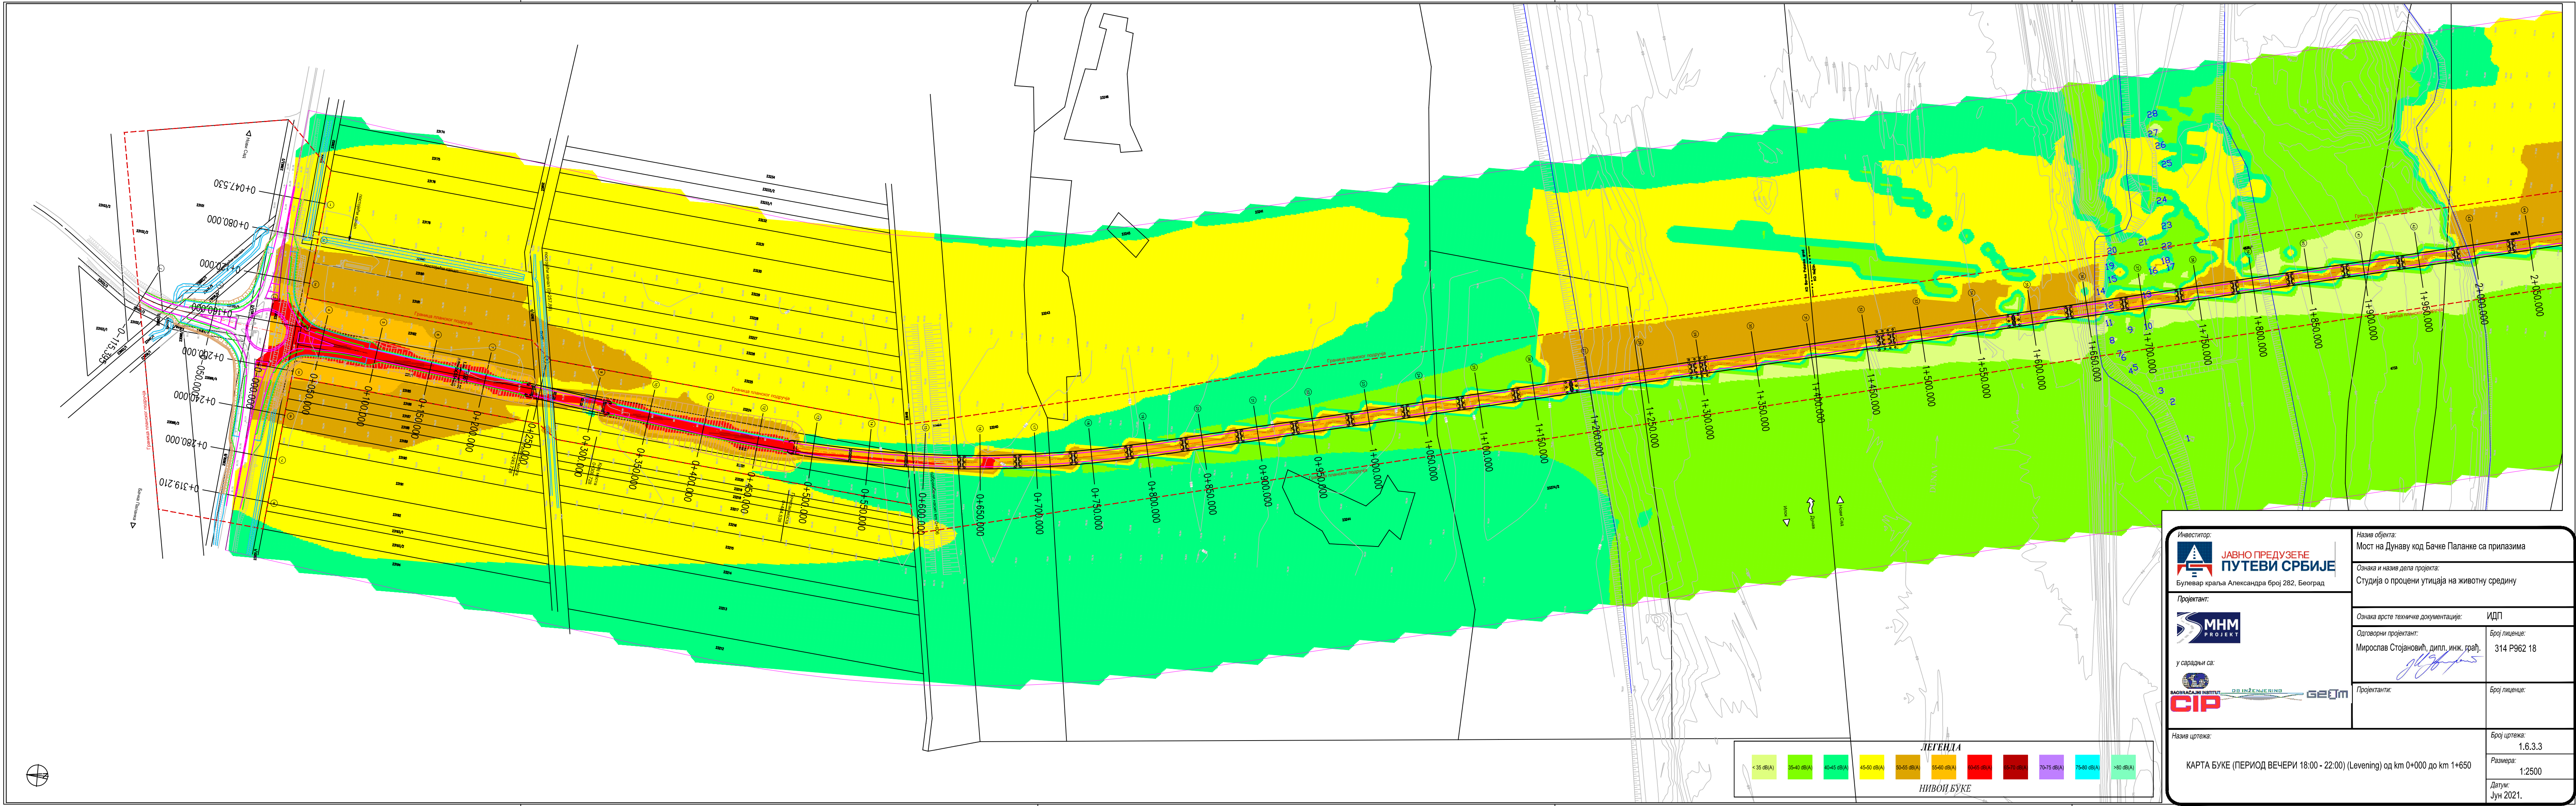

Инвеститор: Булевар краља Александра број 282, Београд		Назив објекта: Мост на Дунаву код Бачке Паланке са прилазима	
Проектант: у сарадњи са: 		Ознака и назив дела пројекта: Студија о процени утицаја на животну средину	
Одговорни пројектант: Мирослав Стојановић, дипл. инж. грађ. 		Број лиценце: 314 Р962 18	
Проектанти:		Број лиценце:	
Назив цртежа: КАРТА БУКЕ (ПЕРИОД ВЕЧЕРИ 18:00 - 22:00) (Levening) од km 0+000 до km 1+650		Број цртежа: 1.6.3.3	Размера: 1:2500
		Датум: Јун 2021.	

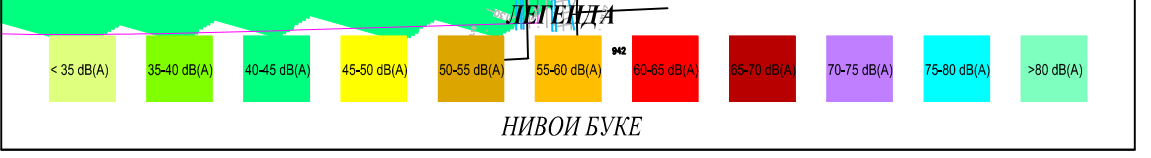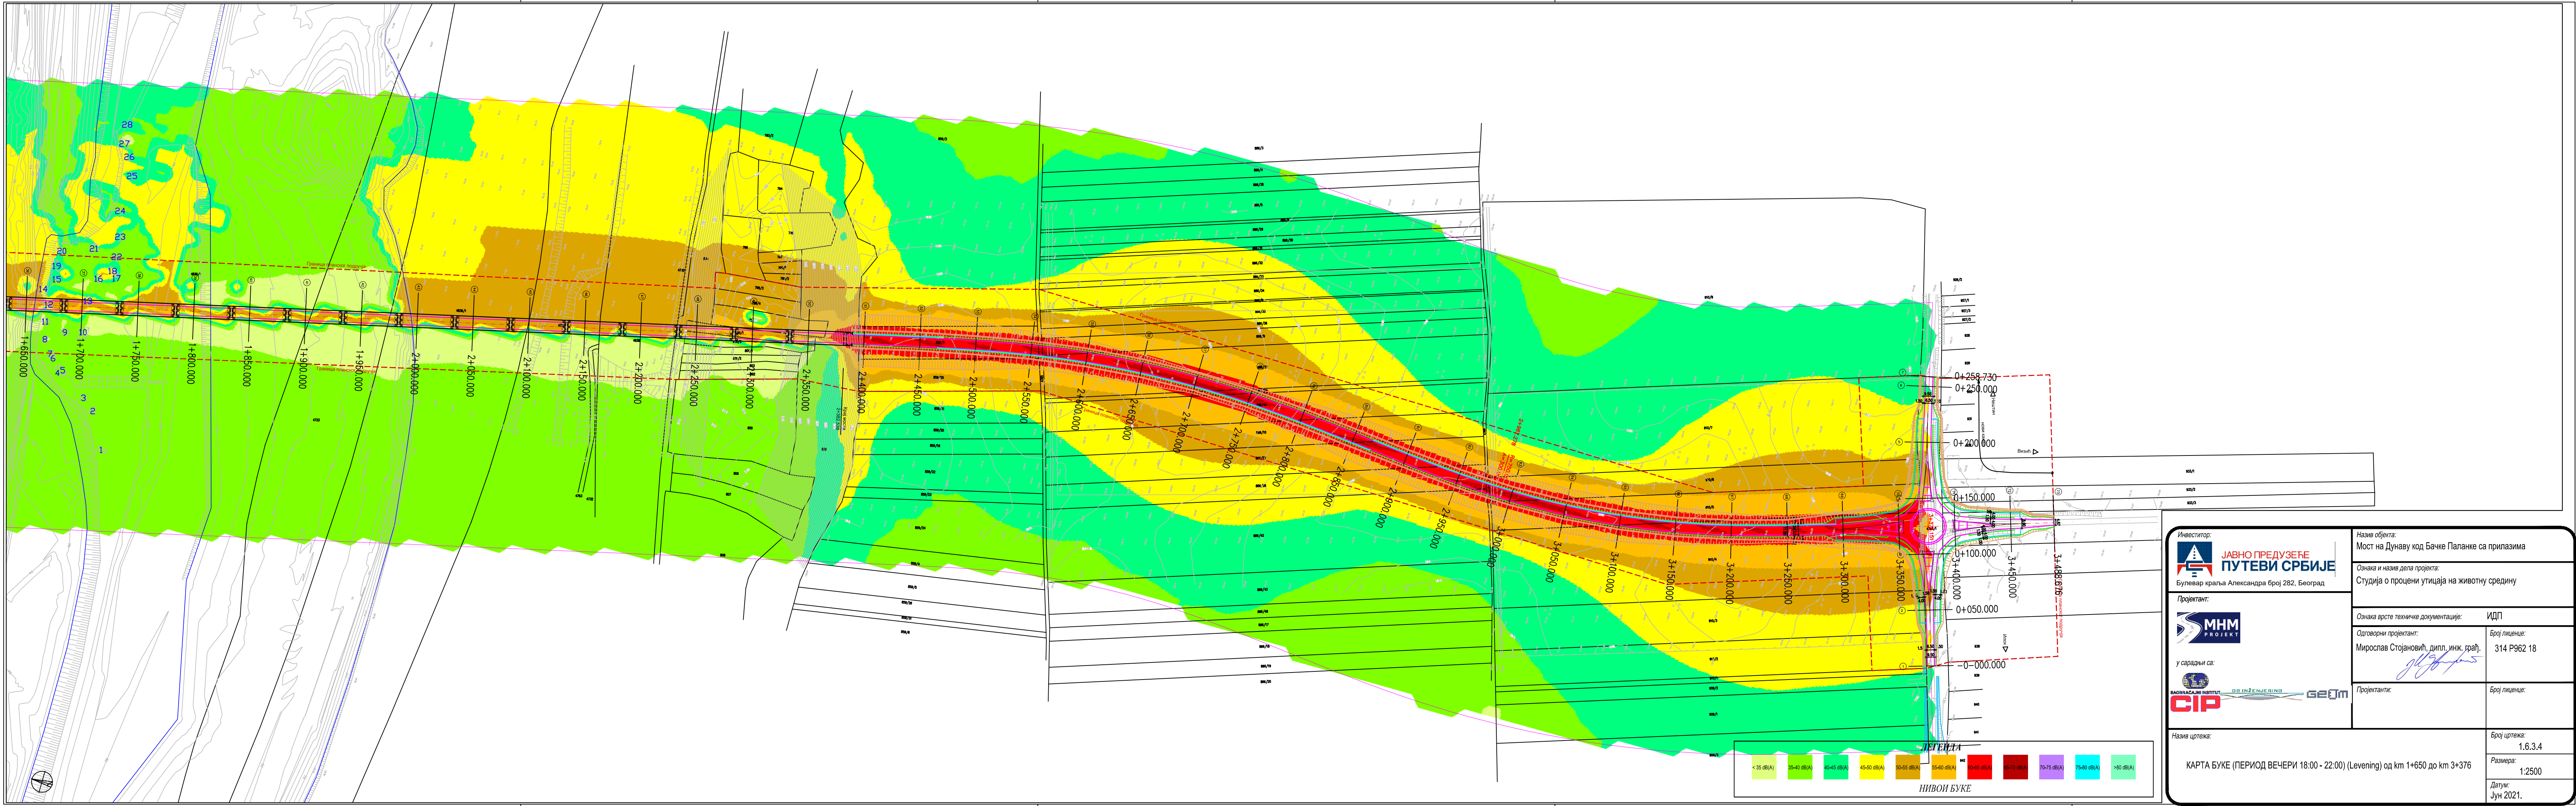

Инвеститор: Булевар краља Александра број 282, Београд		Назив објекта: Мост на Дунаву код Бачке Паланке са прилазима	
Проектант: у сарадњи са: 		Ознака и назив дела пројекта: Студија о процени утицаја на животну средину	
Одговорни пројектант: Мирослав Стојановић, дипл. инж. грађ. 		Ознака врсте техничке документације: ИДП	Број лиценце: 314 Р962 18
Проектанти:		Број лиценце:	
Назив цртежа: КАРТА БУКЕ (ПЕРИОД ВЕЧЕРИ 18:00 - 22:00) (Levening) од km 1+650 до km 3+376		Број цртежа: 1.6.3.4	Размера: 1:2500
		Датум: Јун 2021.	

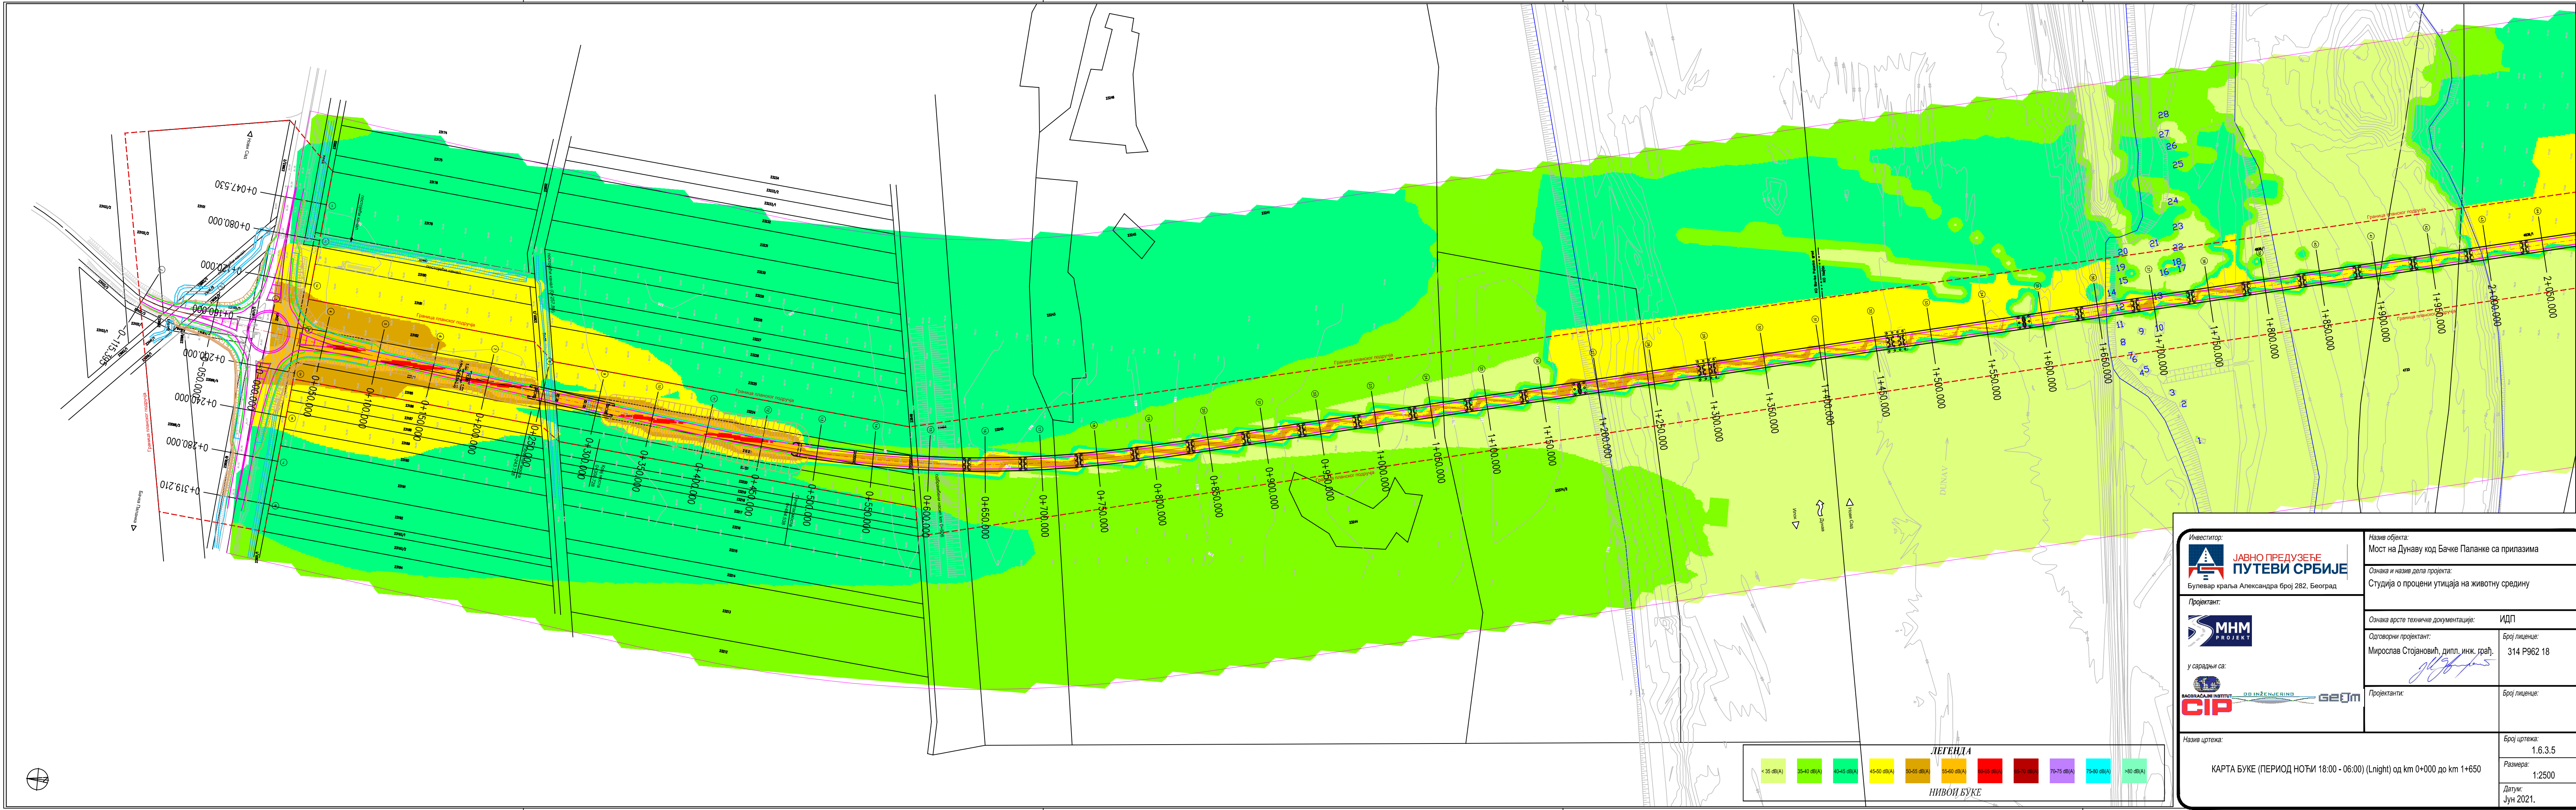


ЛЕГЕНДА

< 35 dB(A)	35-40 dB(A)	40-45 dB(A)	45-50 dB(A)	50-55 dB(A)	55-60 dB(A)	60-65 dB(A)	65-70 dB(A)	70-75 dB(A)	75-80 dB(A)	> 80 dB(A)
------------	-------------	-------------	-------------	-------------	-------------	-------------	-------------	-------------	-------------	------------

НИВОЈ БУКЕ

Инвеститор: Булевар краља Александра број 282, Београд		Назив објекта: Мост на Дунаву код Бачке Паланке са прилазима	
Пројектант: у сарадњи са: 		Ознака и назив дела пројекта: Студија о процени утицаја на животну средину	
Одговорни пројектант: Мирослав Стојановић, дипл. инж. грађ.		Број лиценце: 314 P962 18	
Пројектанти:		Број лиценце:	
Назив цртежа: КАРТА БУКЕ (ПЕРИОД НОЋИ 18:00 - 06:00) (Lnight) од km 0+000 до km 1+650		Број цртежа: 1.6.3.5	
		Размера: 1:2500	
		Датум: Јун 2021.	

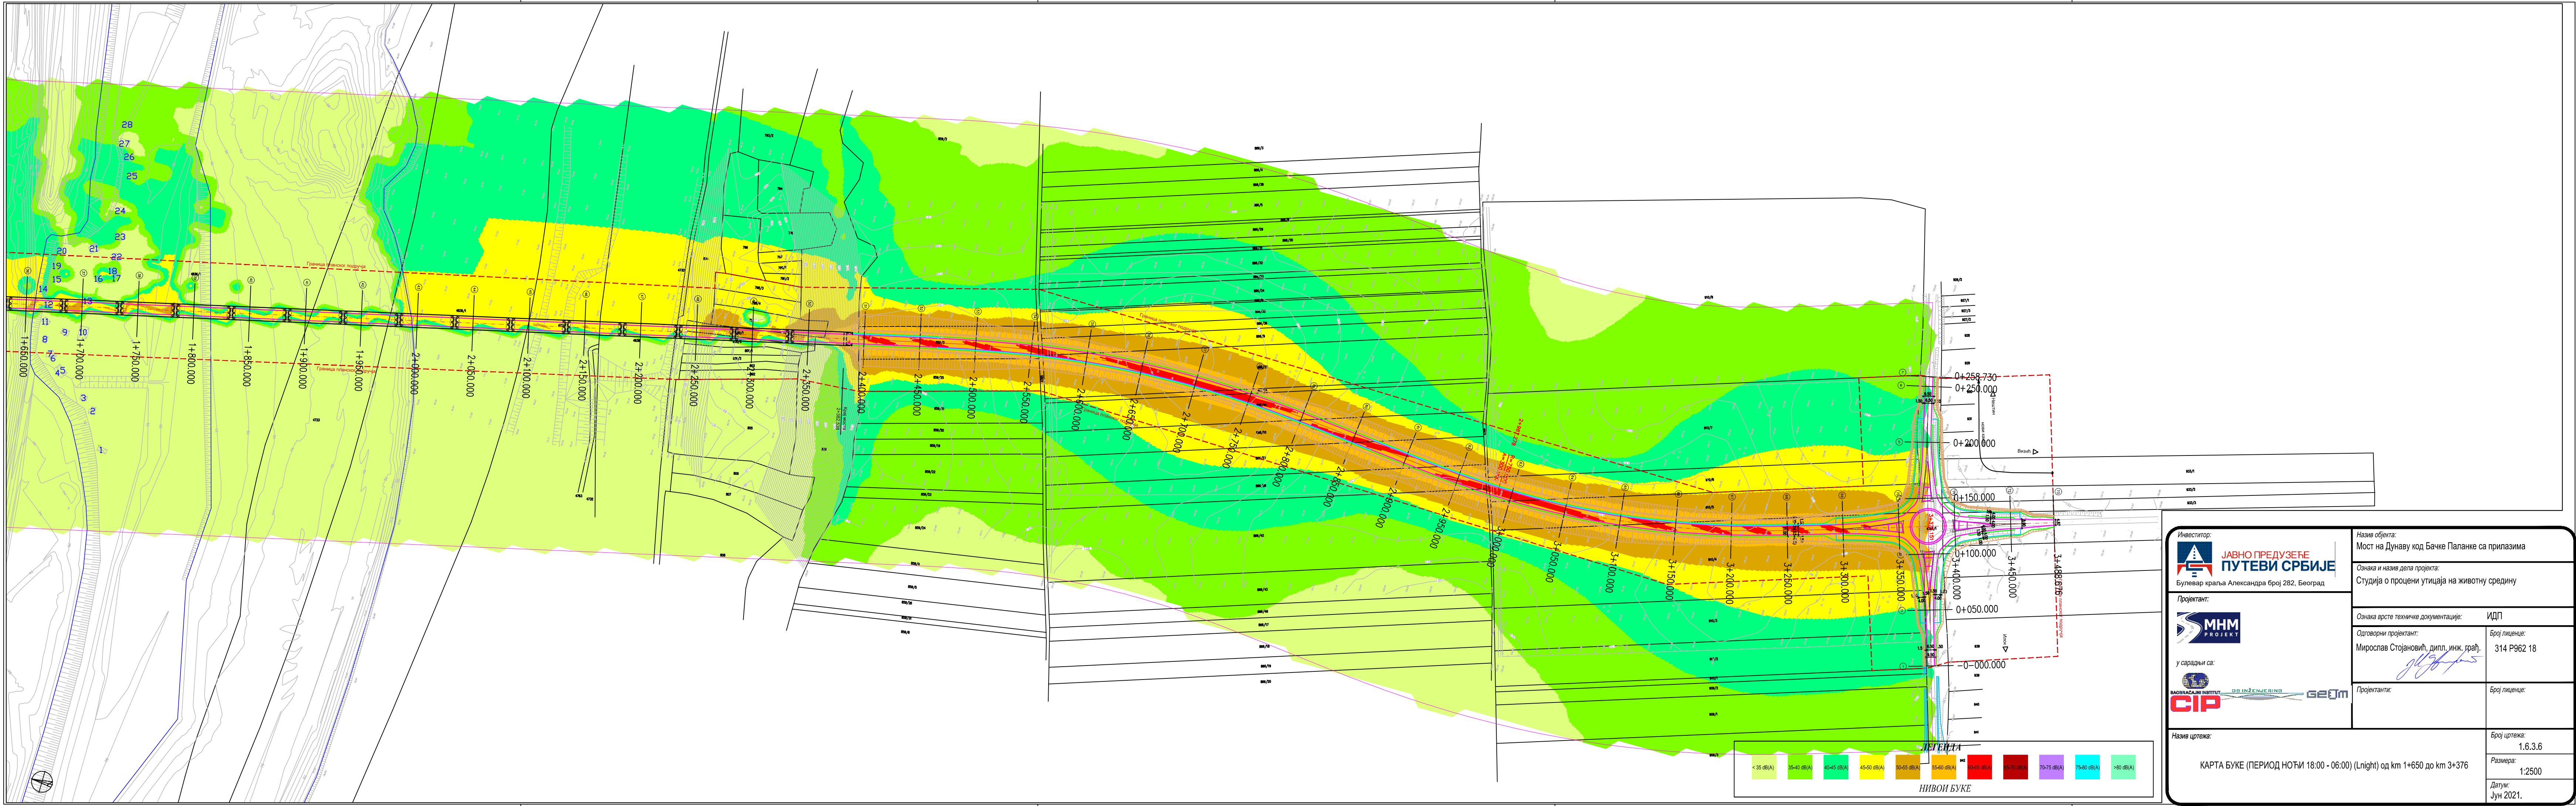

ЈАВНО ПРЕДУЗЕЋЕ
ПУТЕВИ СРБИЈЕ

Булевар краља Александра број 282, Београд

Пројектант:

у сарадњи са:

Назив цртежа:

КАРТА БУКЕ (ПЕРИОД НОЋИ 18:00 - 06:00) (Lnight) од км 1+650 до км 3+376

Назив објекта:

Мост на Дунаву код Бачке Паланке са прилазима

Ознака и назив дела пројекта:

Студија о процени утицаја на животну средину

Ознака врсте техничке документације:

ИДП

Одговорни пројектант:

Мирослав Стојановић, дипл. инж. грађ.

Пројектанти:

Број лиценце:

314 Р962 18

Број цртежа:

1.6.3.6

Размера:

1:2500

Датум:

Јун 2021.