



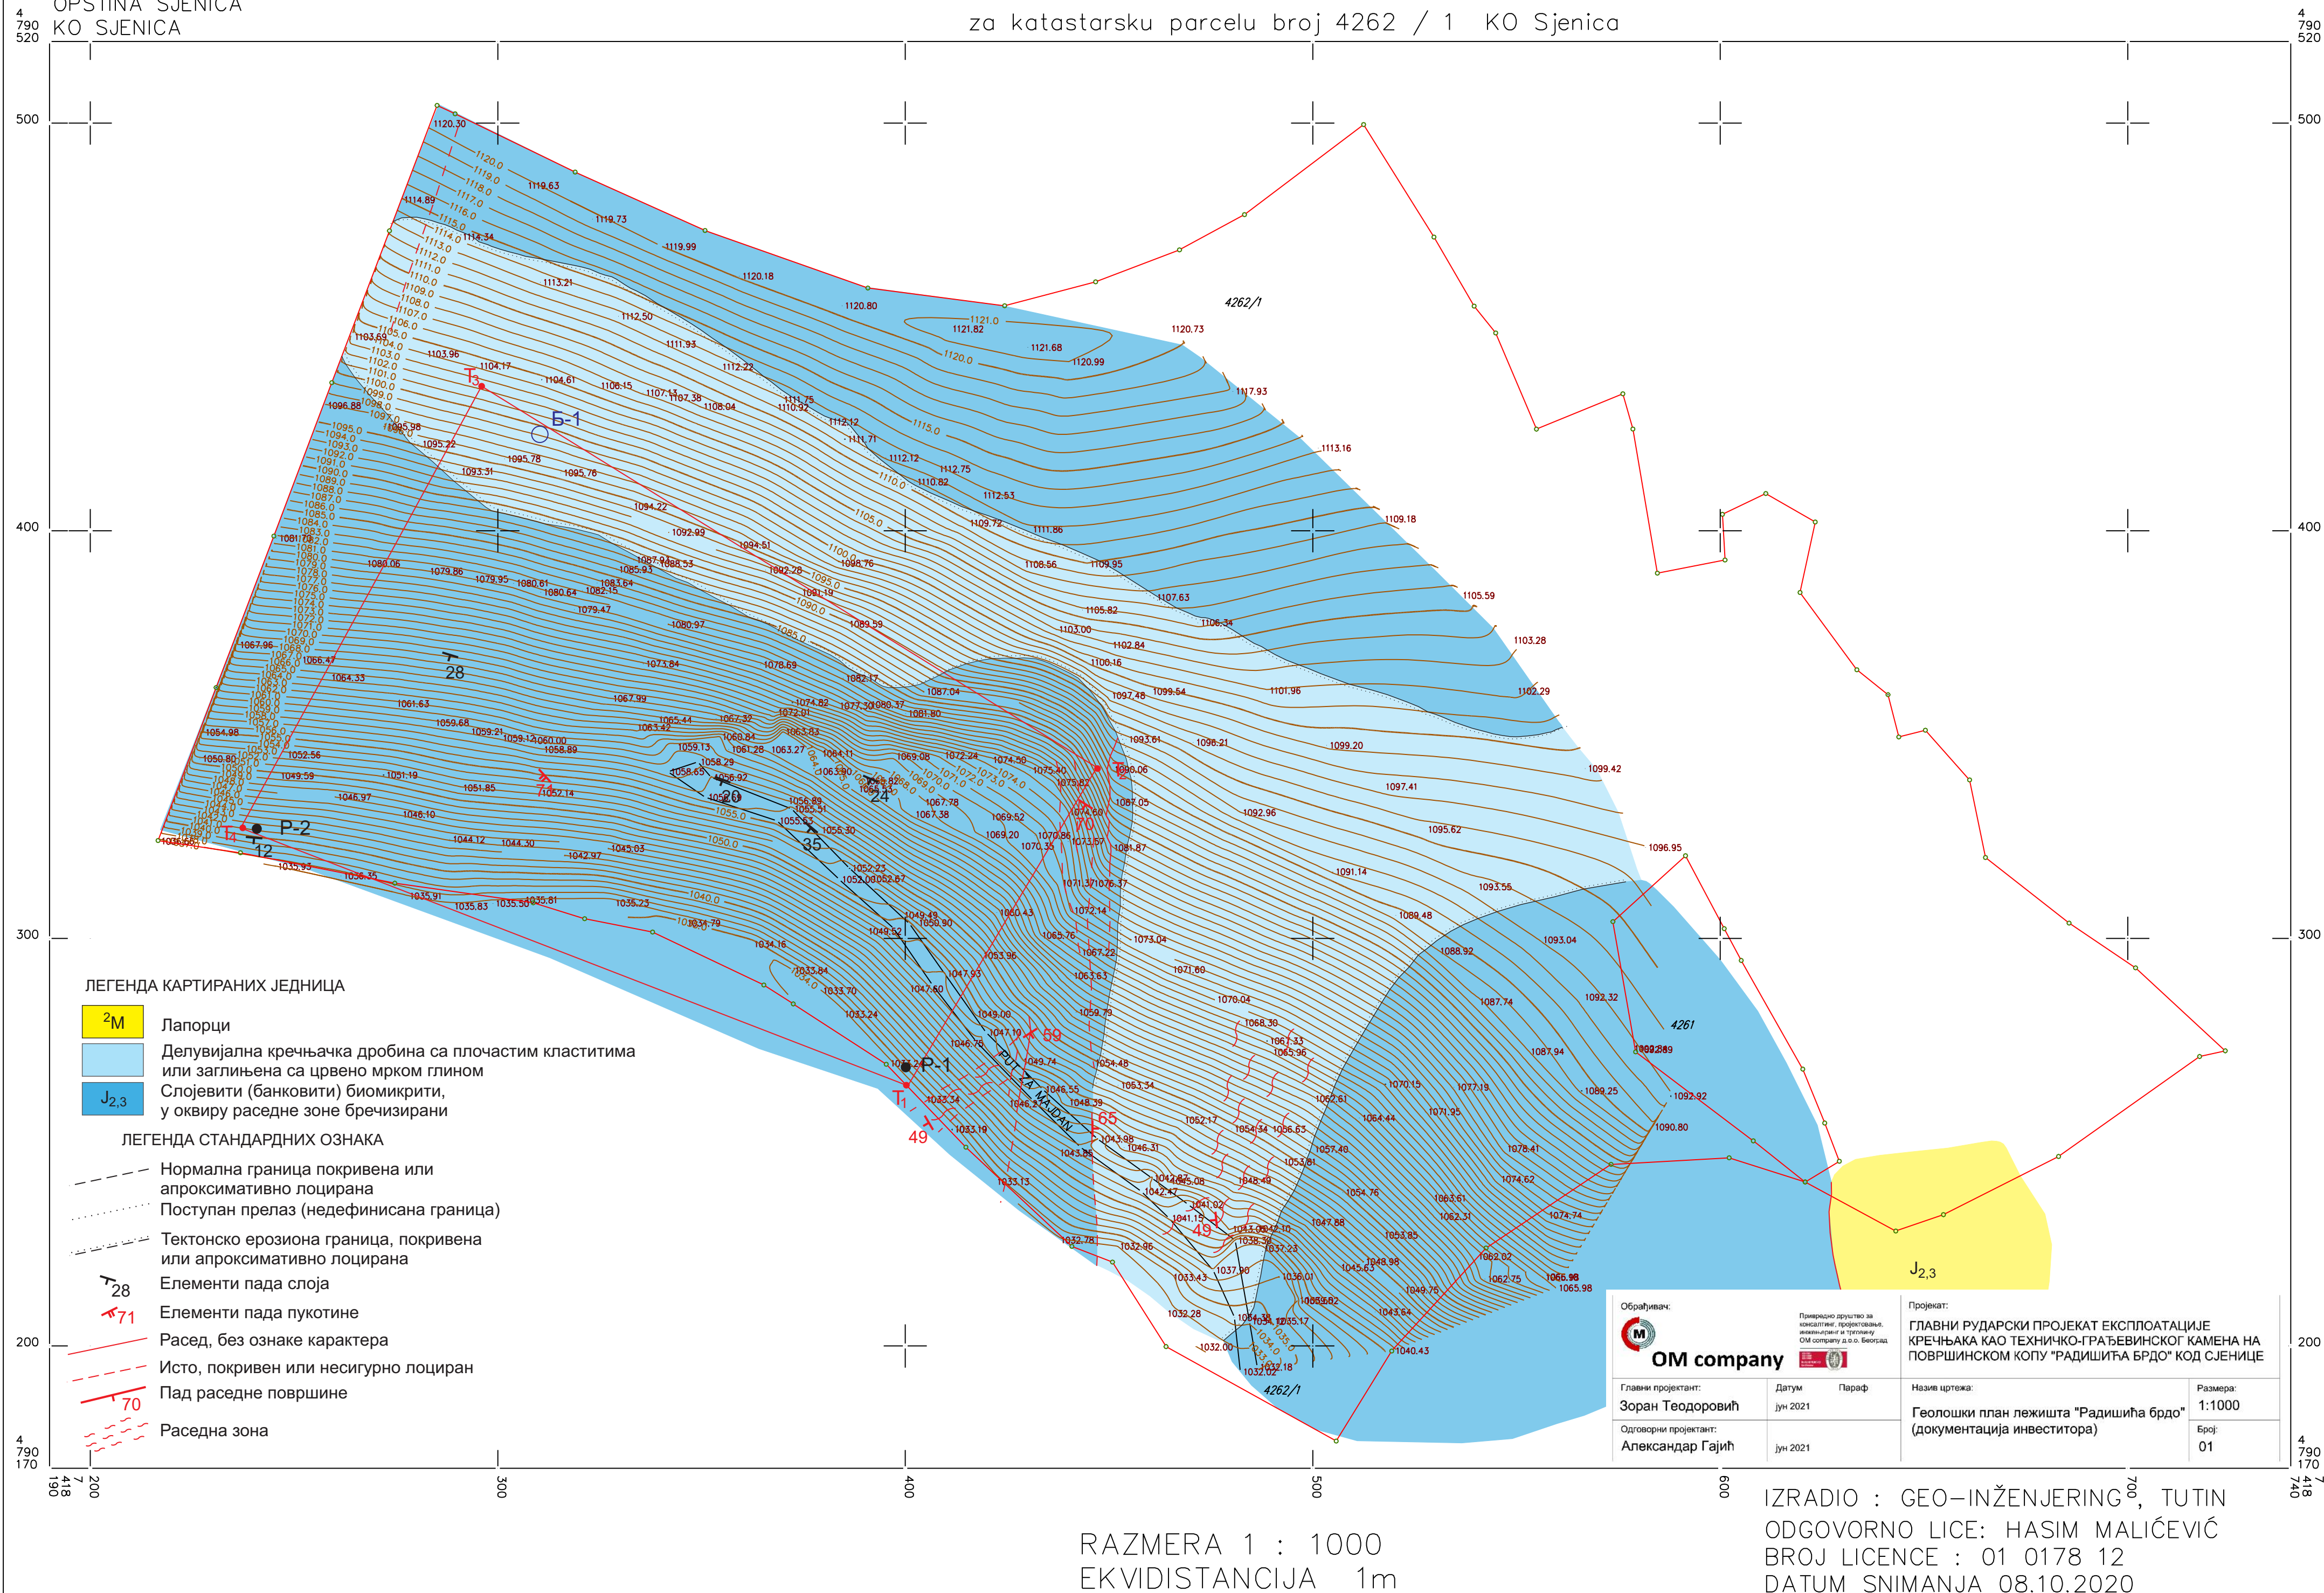

REPUBLIKA SRBIJA
OPŠTINA SJENICA
KO SJENICA

SITUACIONI PLAN

za katastarsku parcelu broj 4262 / 1 KO Sjenica

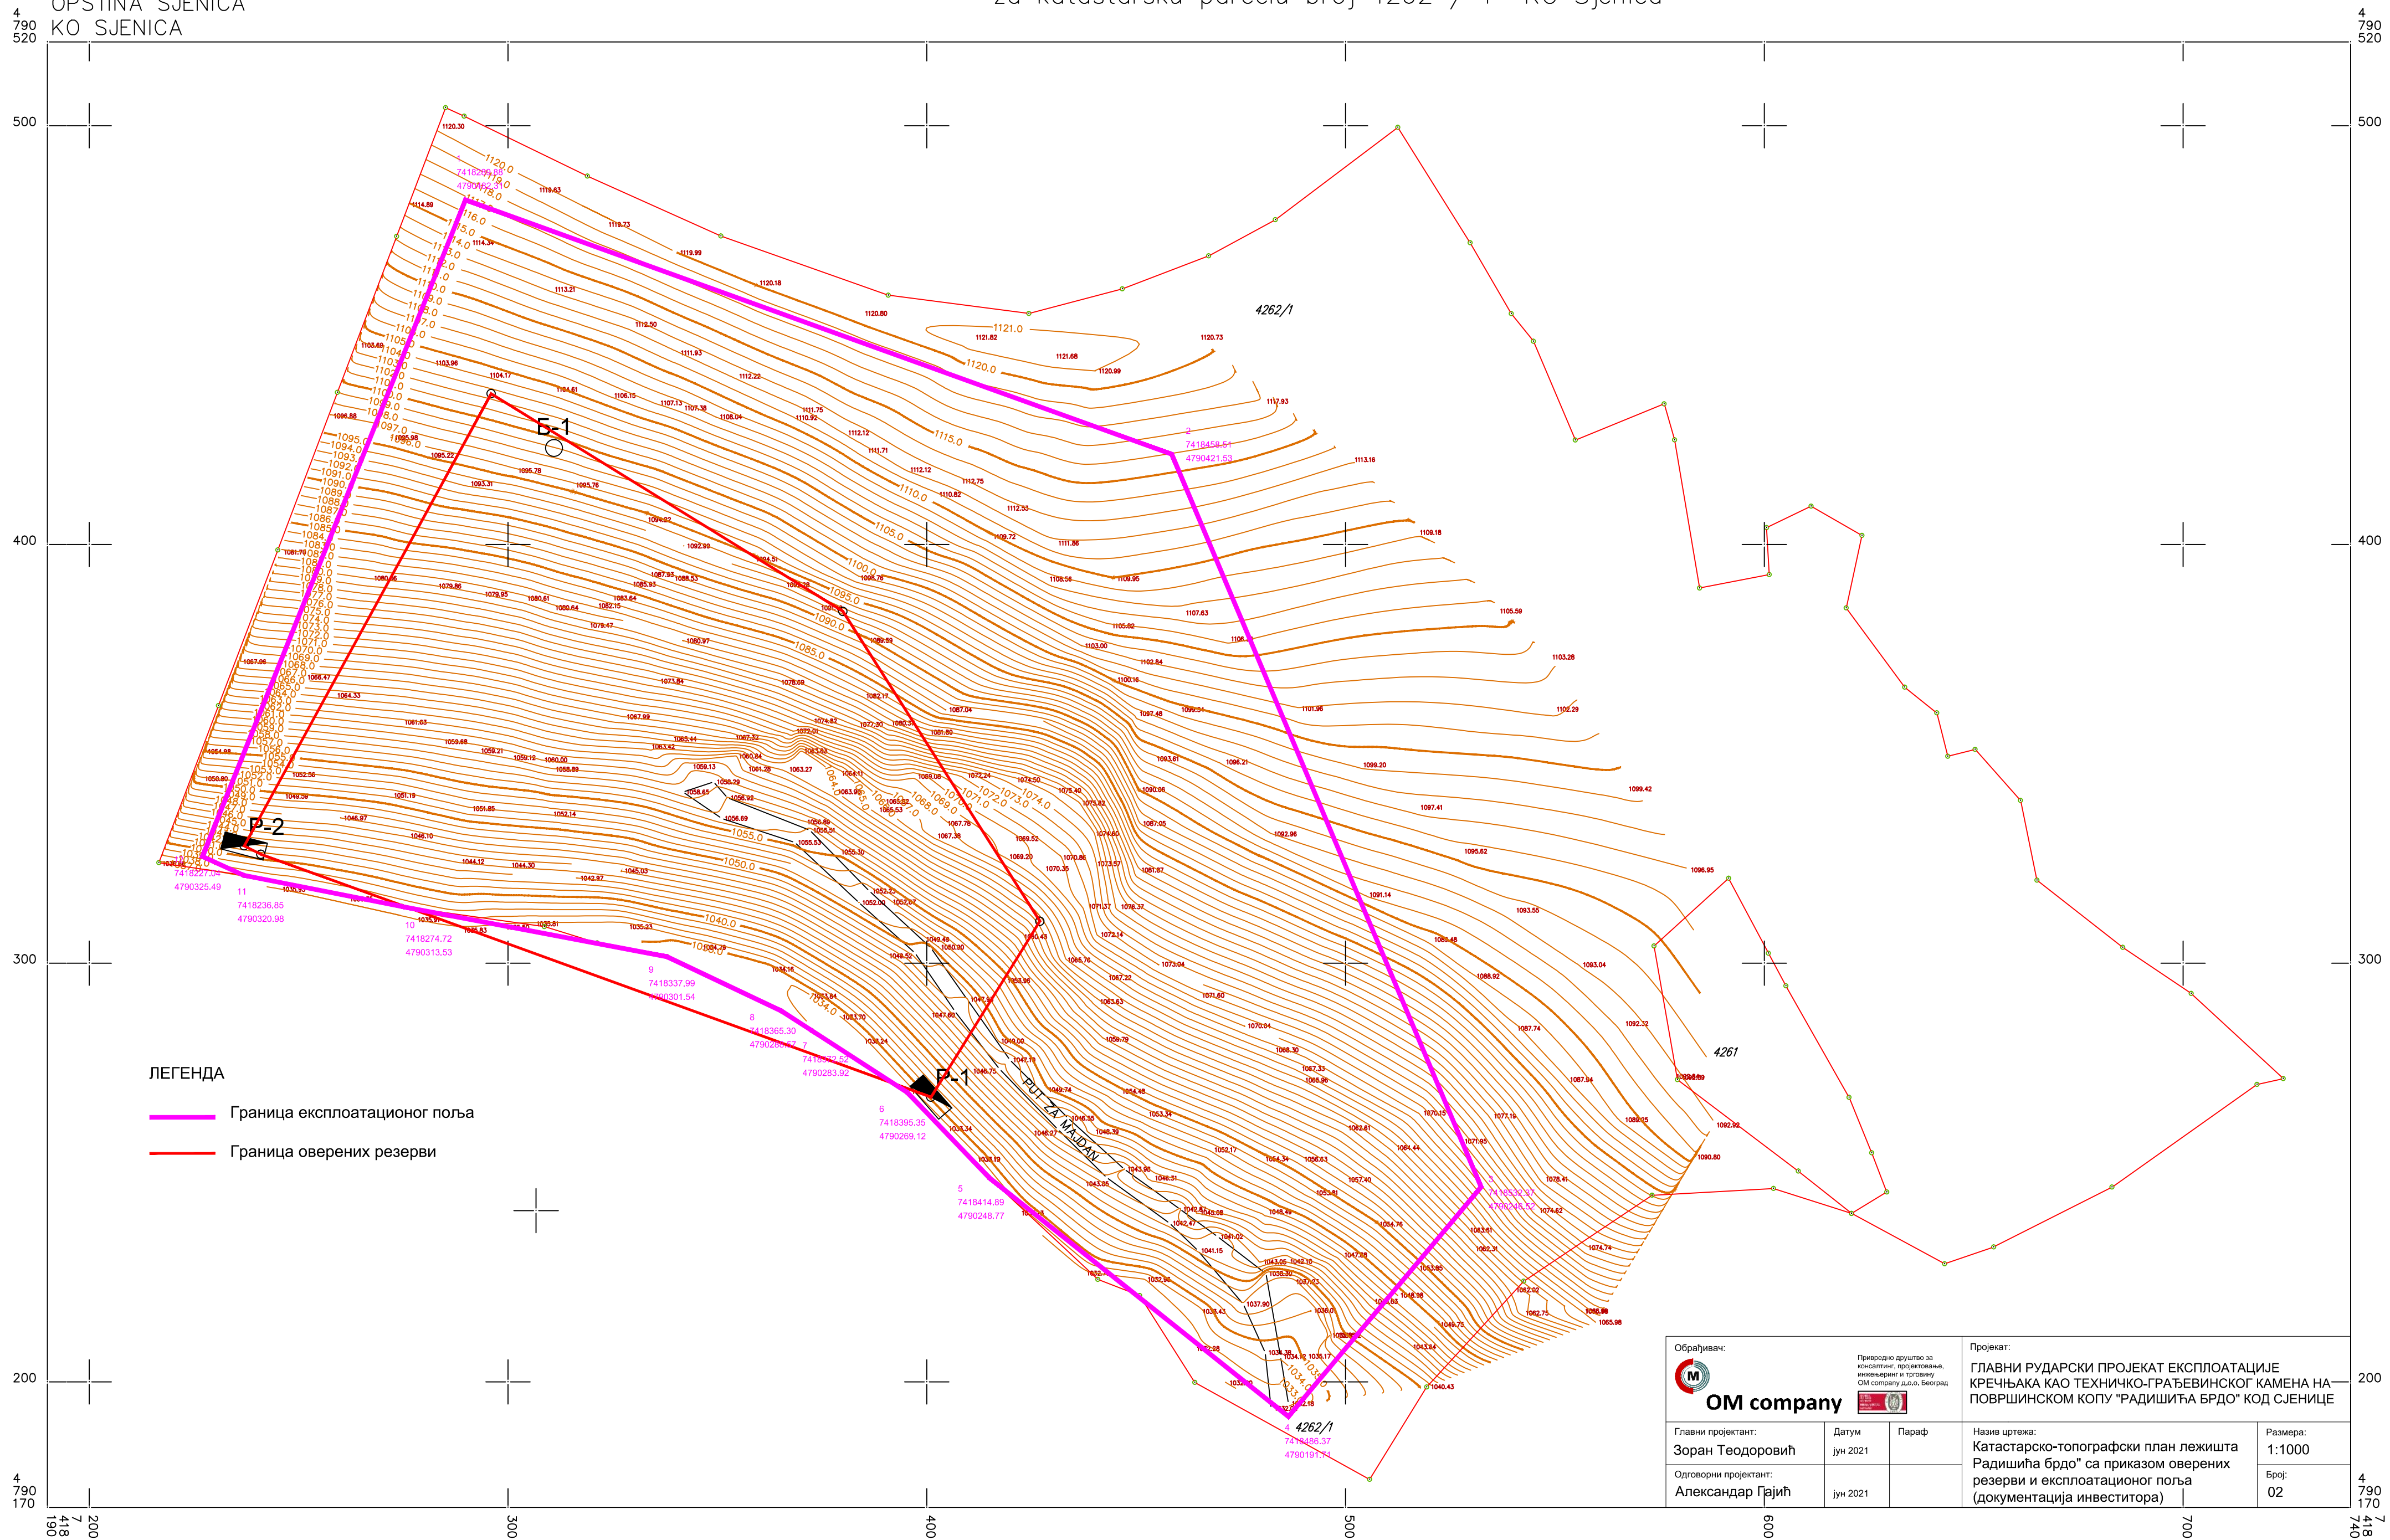


ЛЕГЕНДА


- Граница експлоатационог поља
- Граница оверених резерви


Обрађивач:  OM company		Привредно друштво за консалтинг, пројектовање, инженеринг и пројекатну ОМ компани д.о.о. Београд		Пројекат: ГЛАВНИ РУДАРСКИ ПРОЈЕКАТ ЕКСПЛОАТАЦИЈЕ КРЕЧЊАКА КАО ТЕХНИЧКО-ГРАЂЕВИНСКОГ КАМЕНА НА ПОВРШИНСКОМ КОПУ "РАДИШИЋА БРДО" КОД СЈЕНИЦЕ	
Главни пројектант: Зоран Теодоровић	Датум јун 2021	Параф	Назив цртежа: Катастарско-топографски план лежишта Радишића брдо" са приказом оверених резерви и експлоатационог поља (документација инвеститора)	Размера: 1:1000	Број: 02
Одговорни пројектант: Александар Гајић	јун 2021				


RAZMERA 1 : 1000
EKVIDISTANCIJA 1m


IZRADIO : GEO-INŽENJERING , TUTIN
ODGOVORNO LICE: HASIM MALIČEVIĆ
BROJ LICENCE : 01 0178 12
DATUM SNIMANJA 08.10.2020

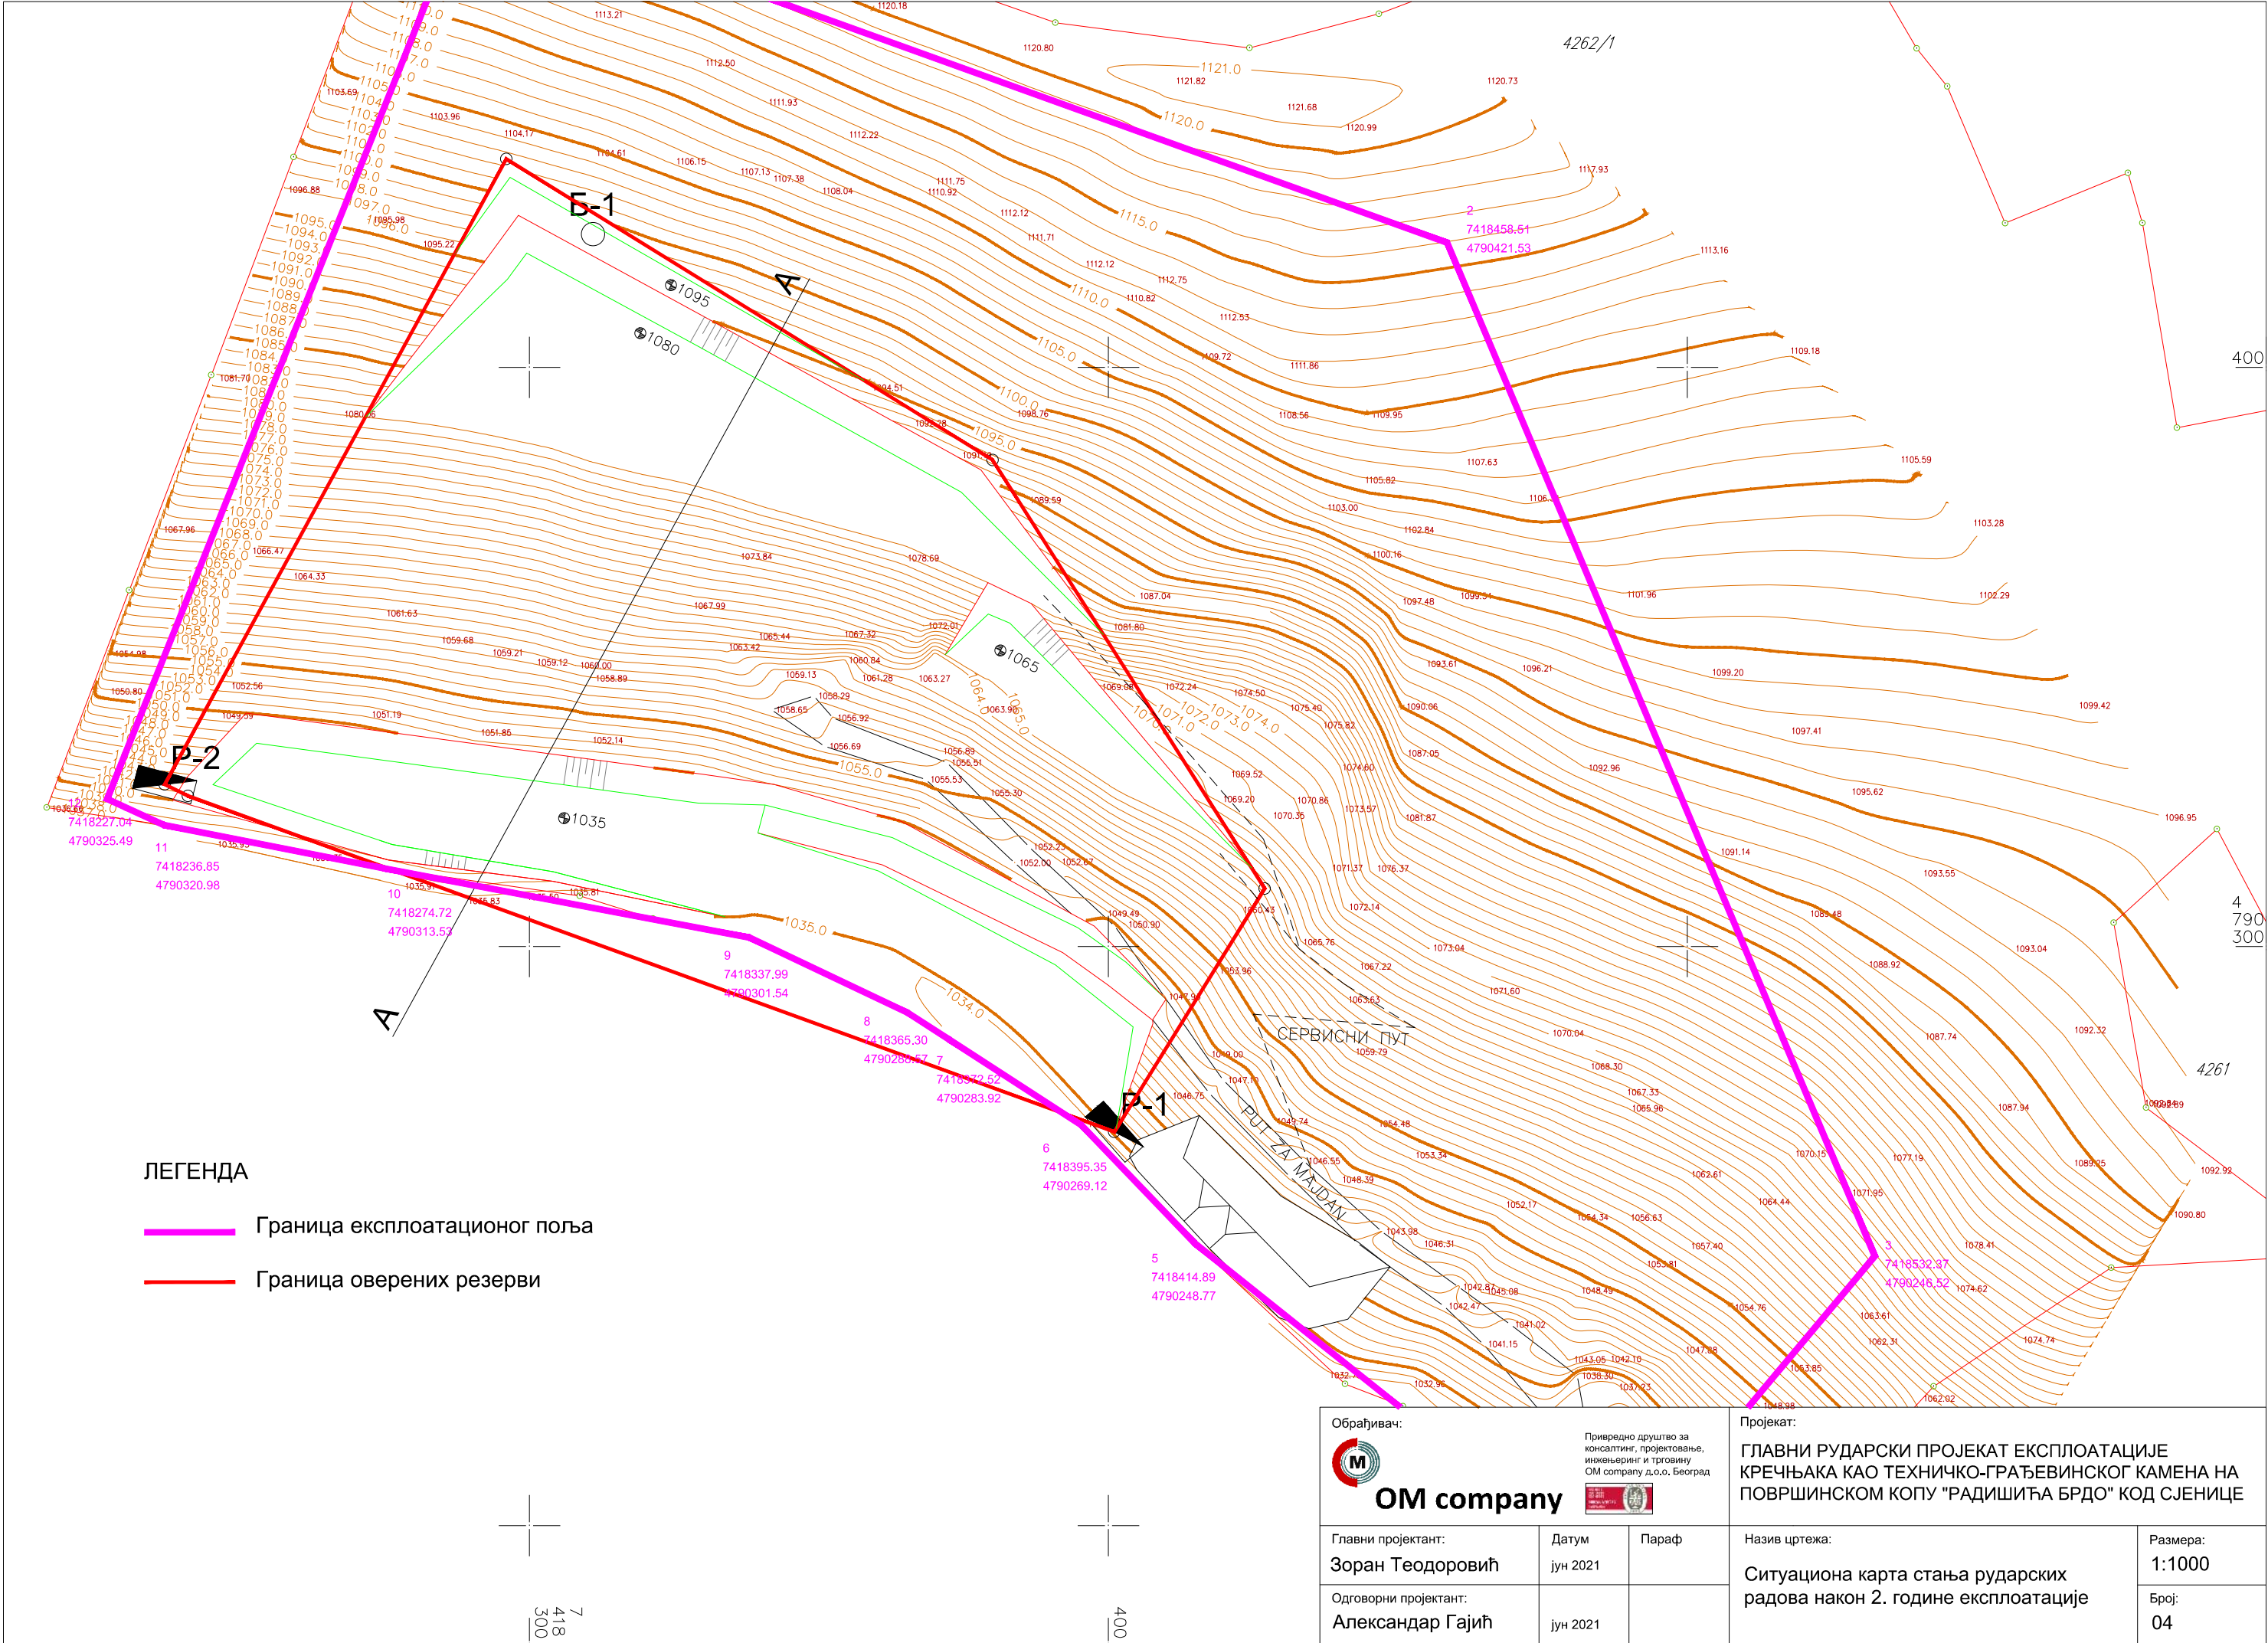


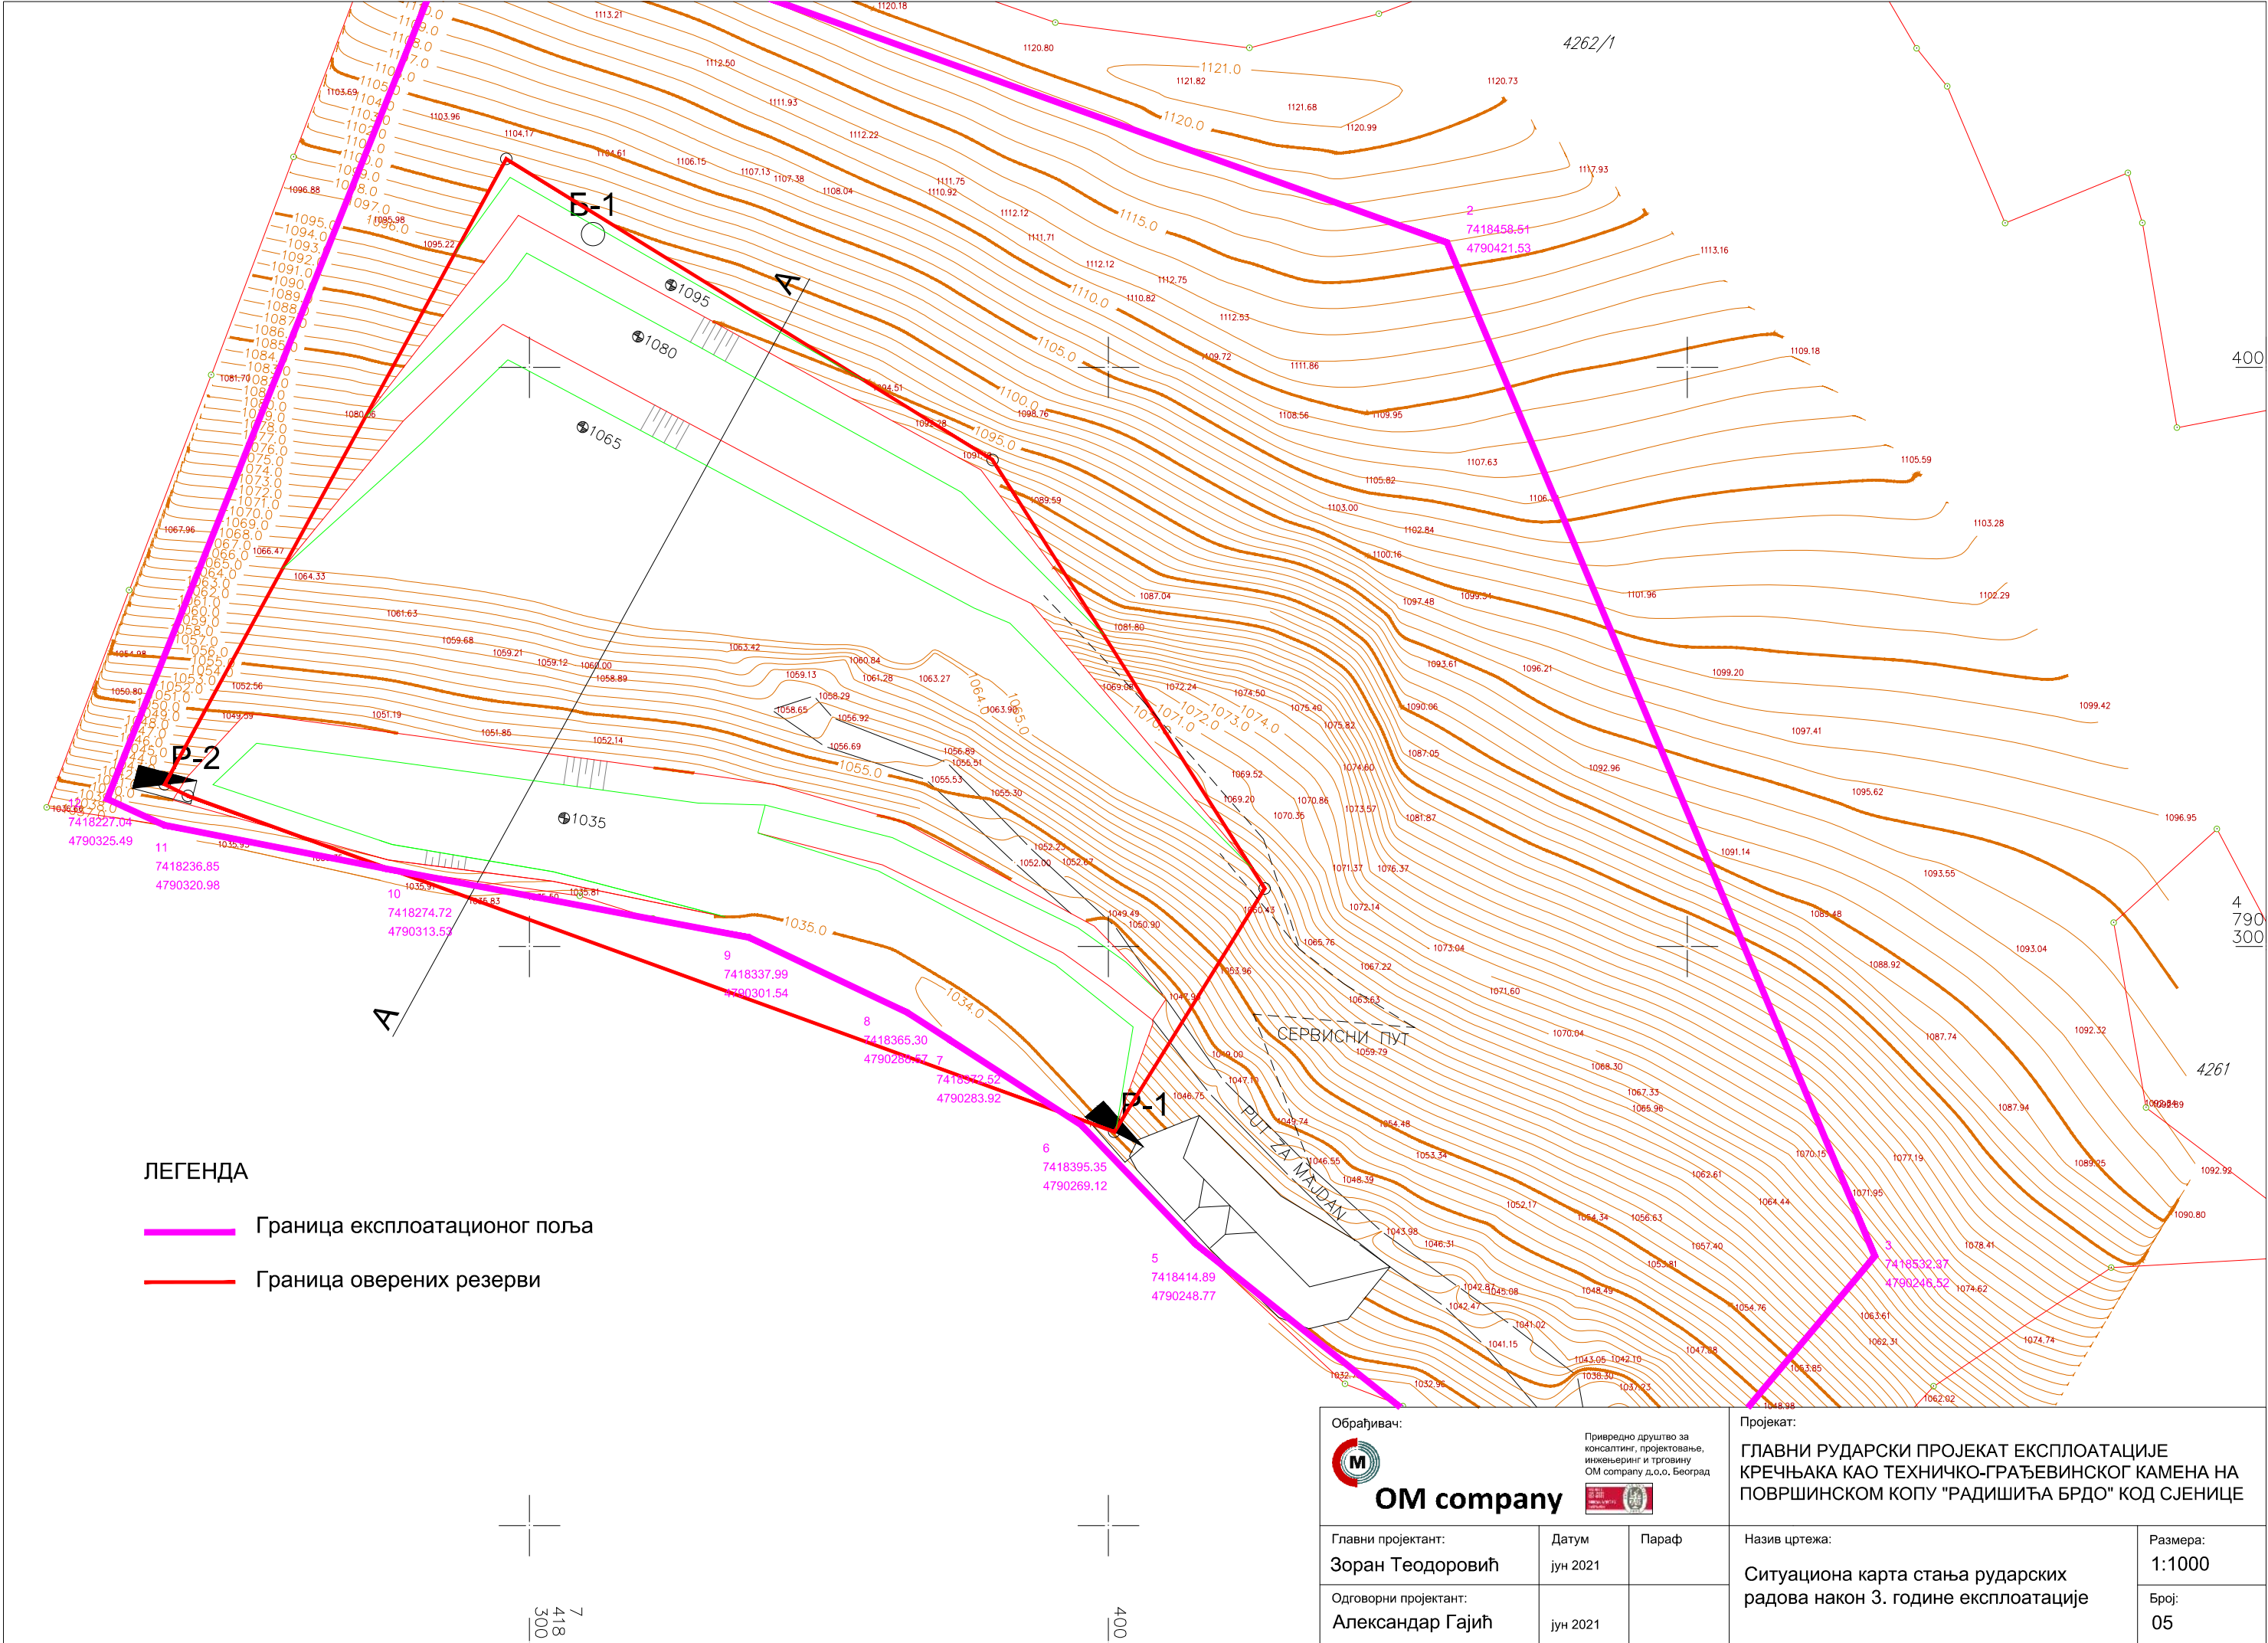


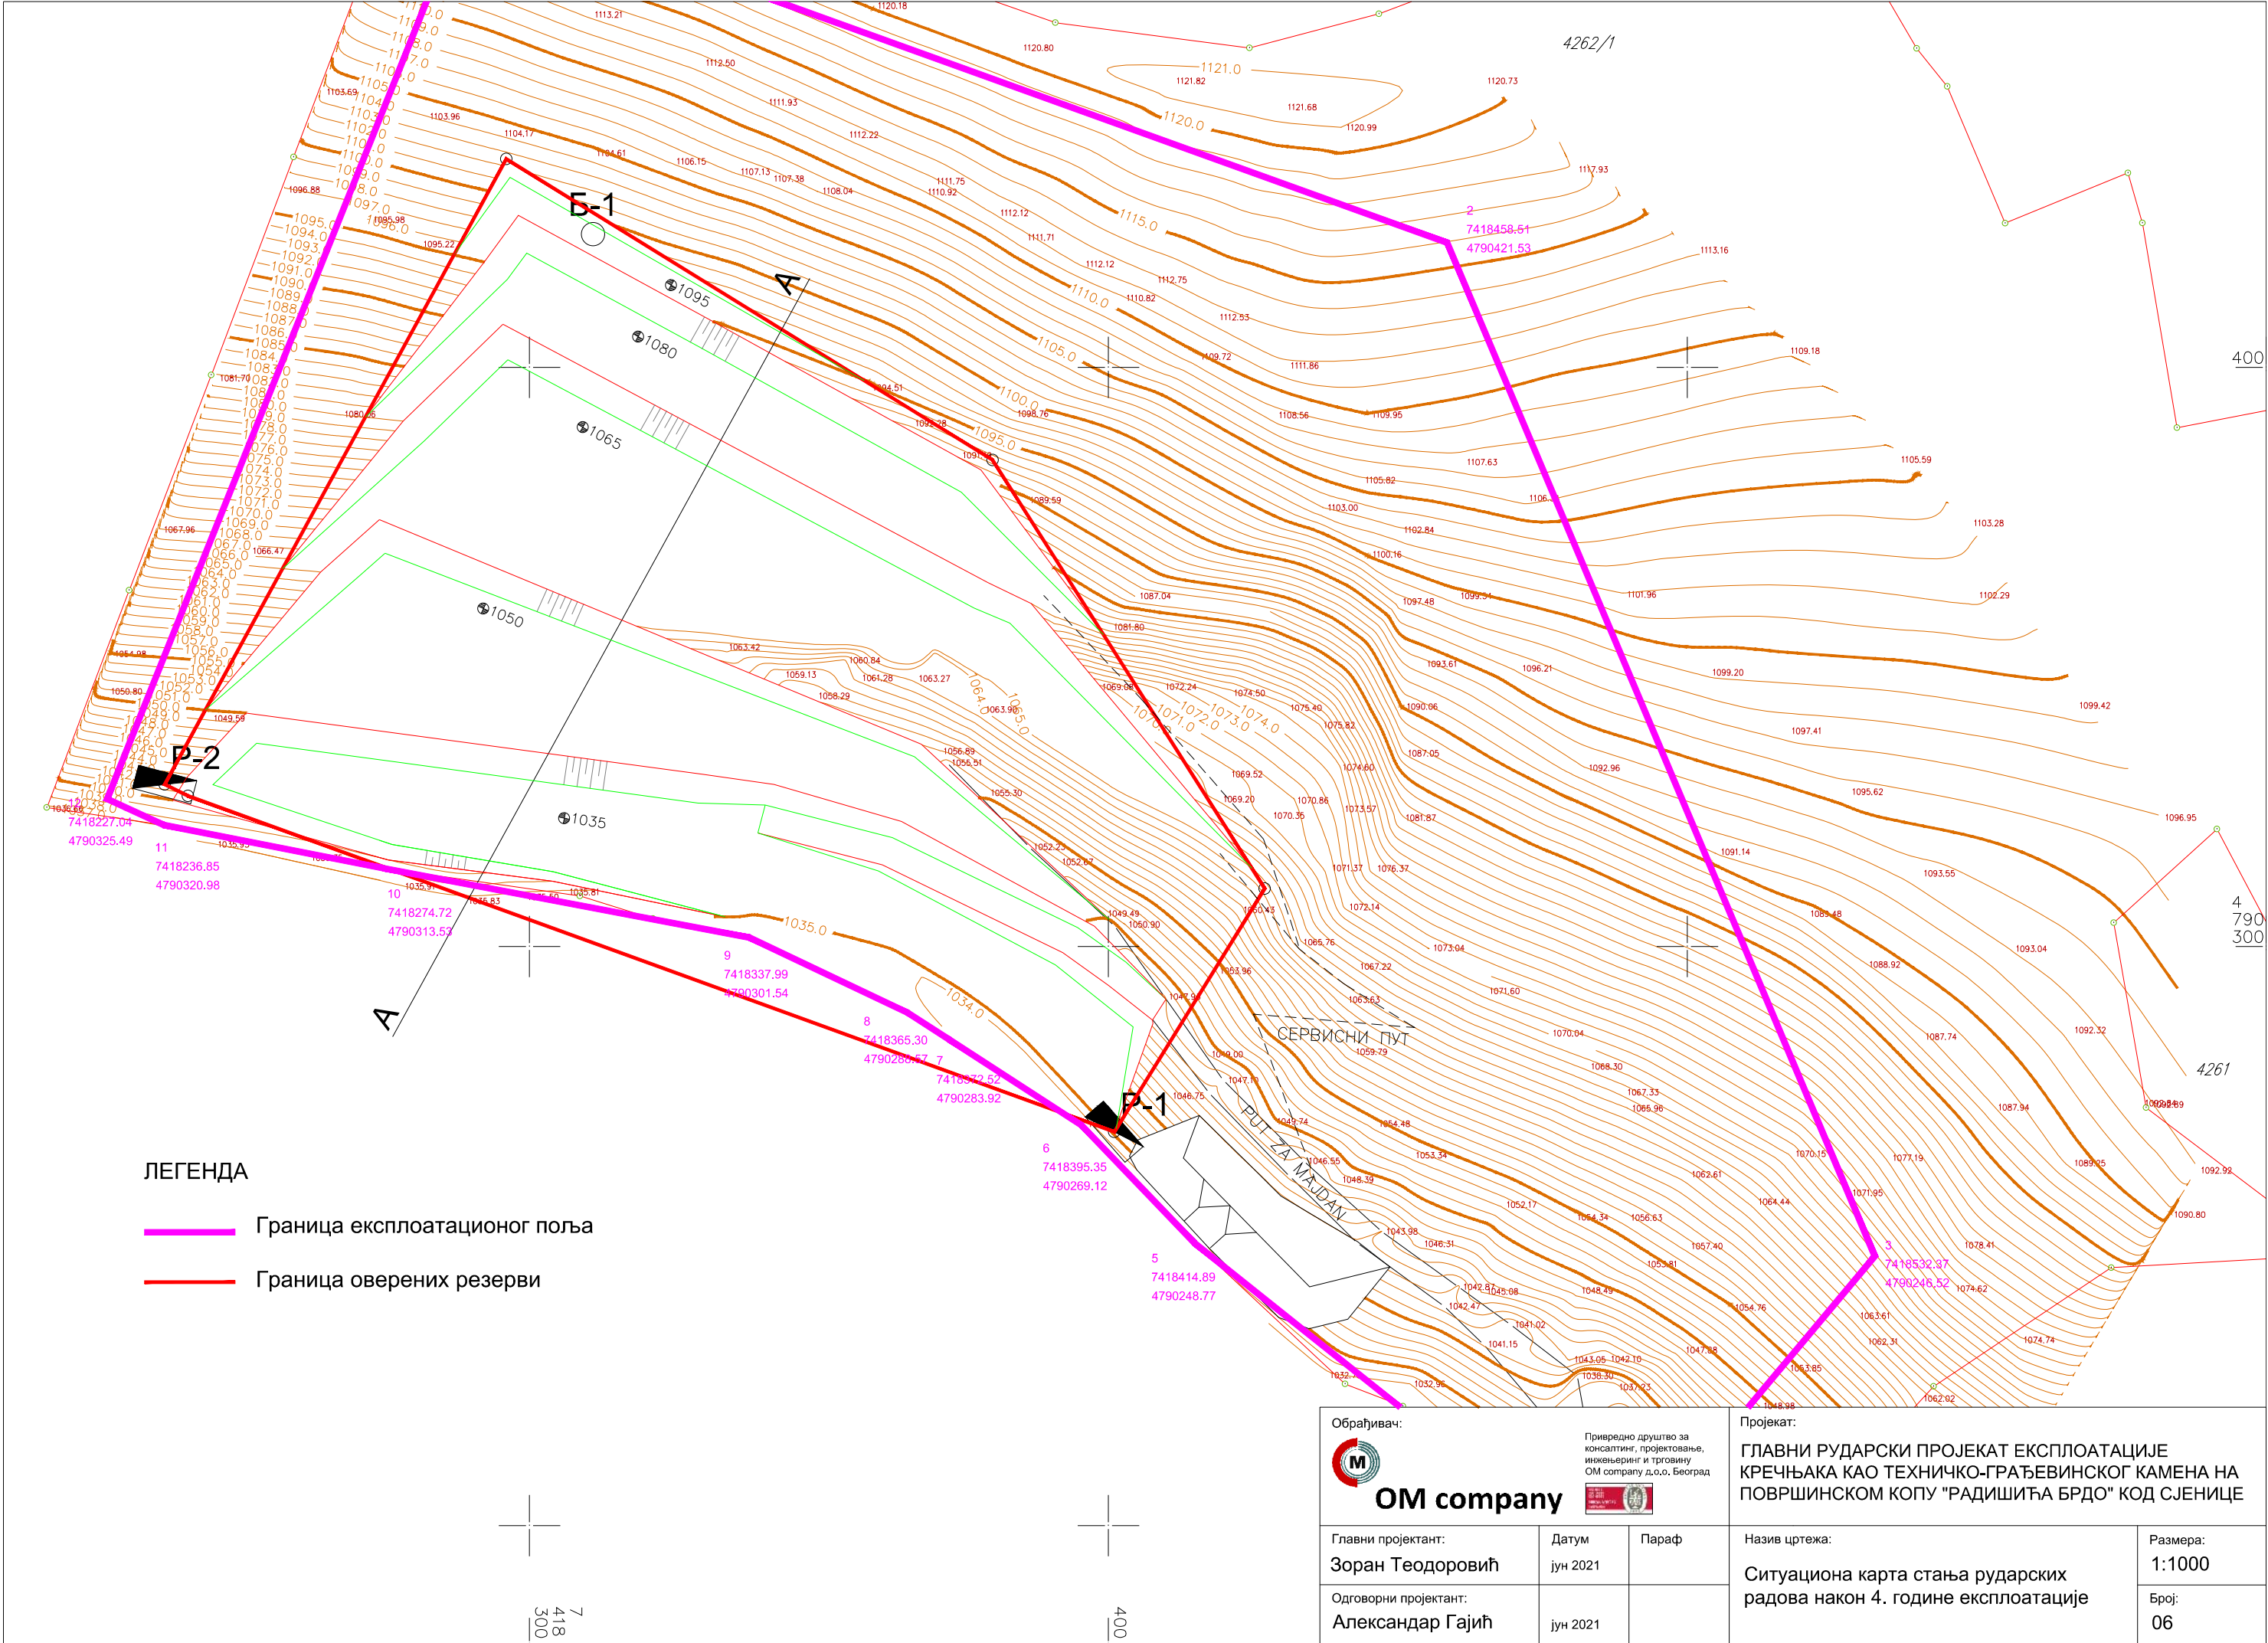


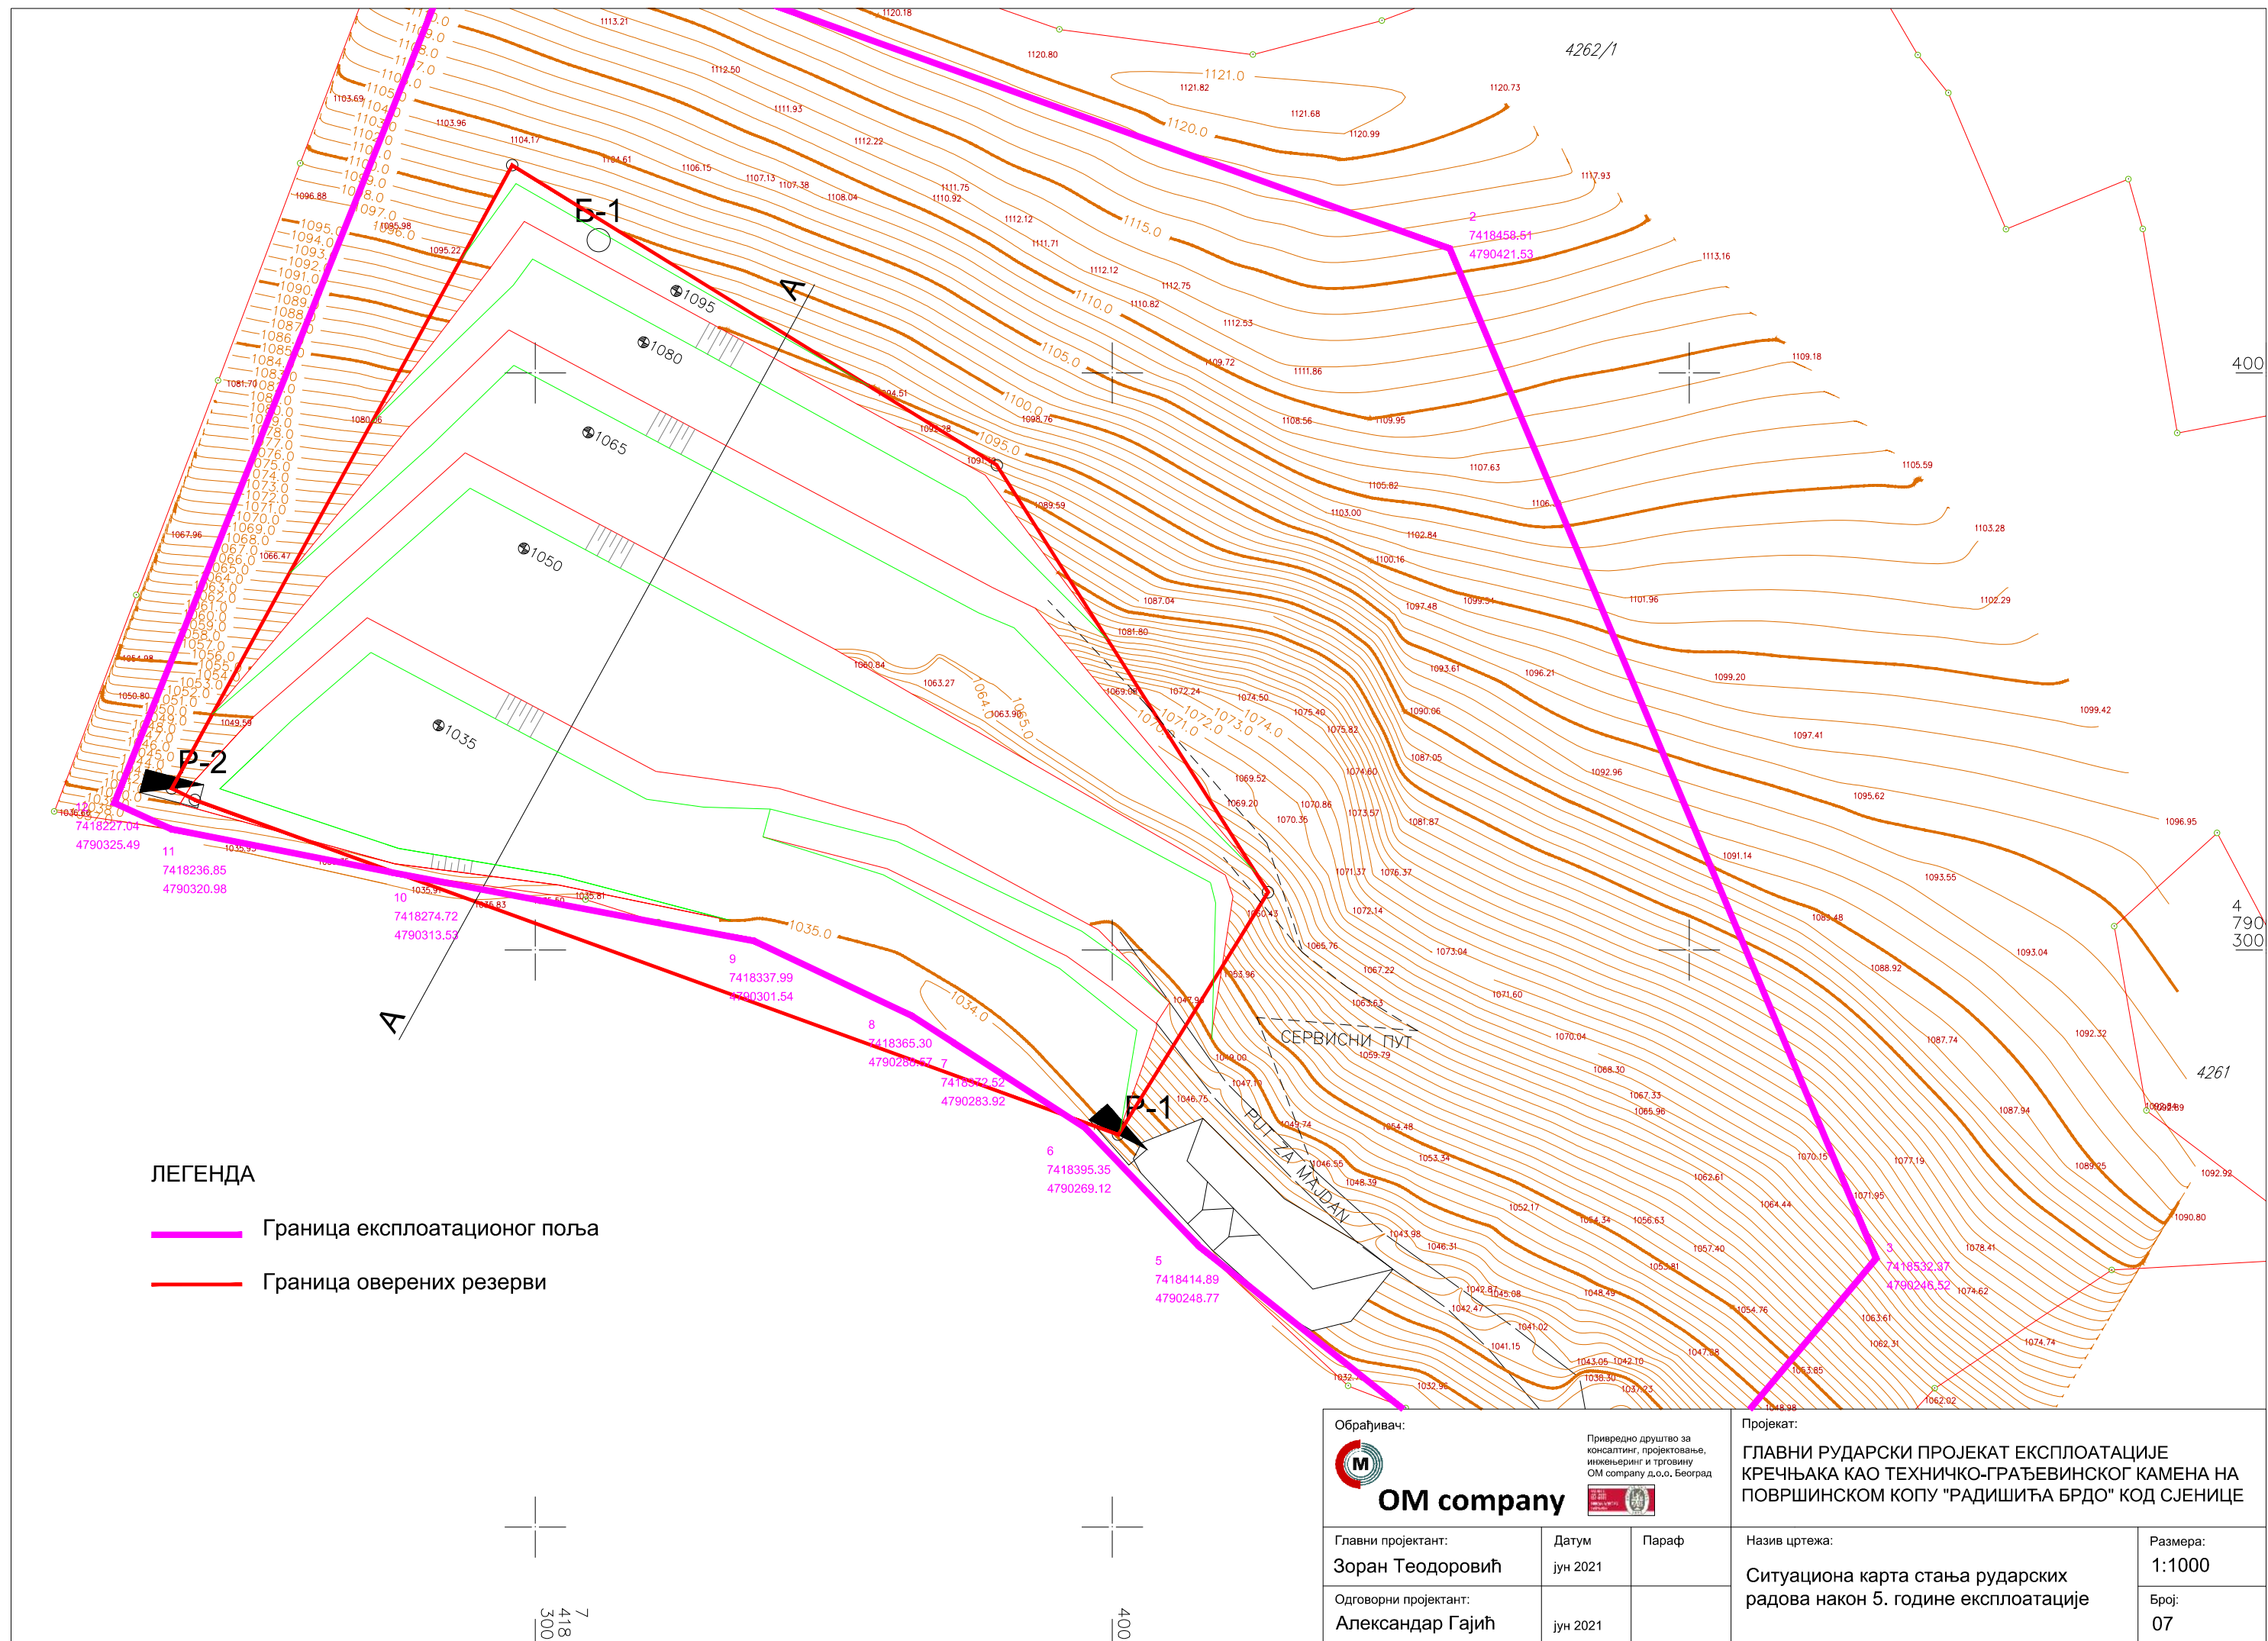


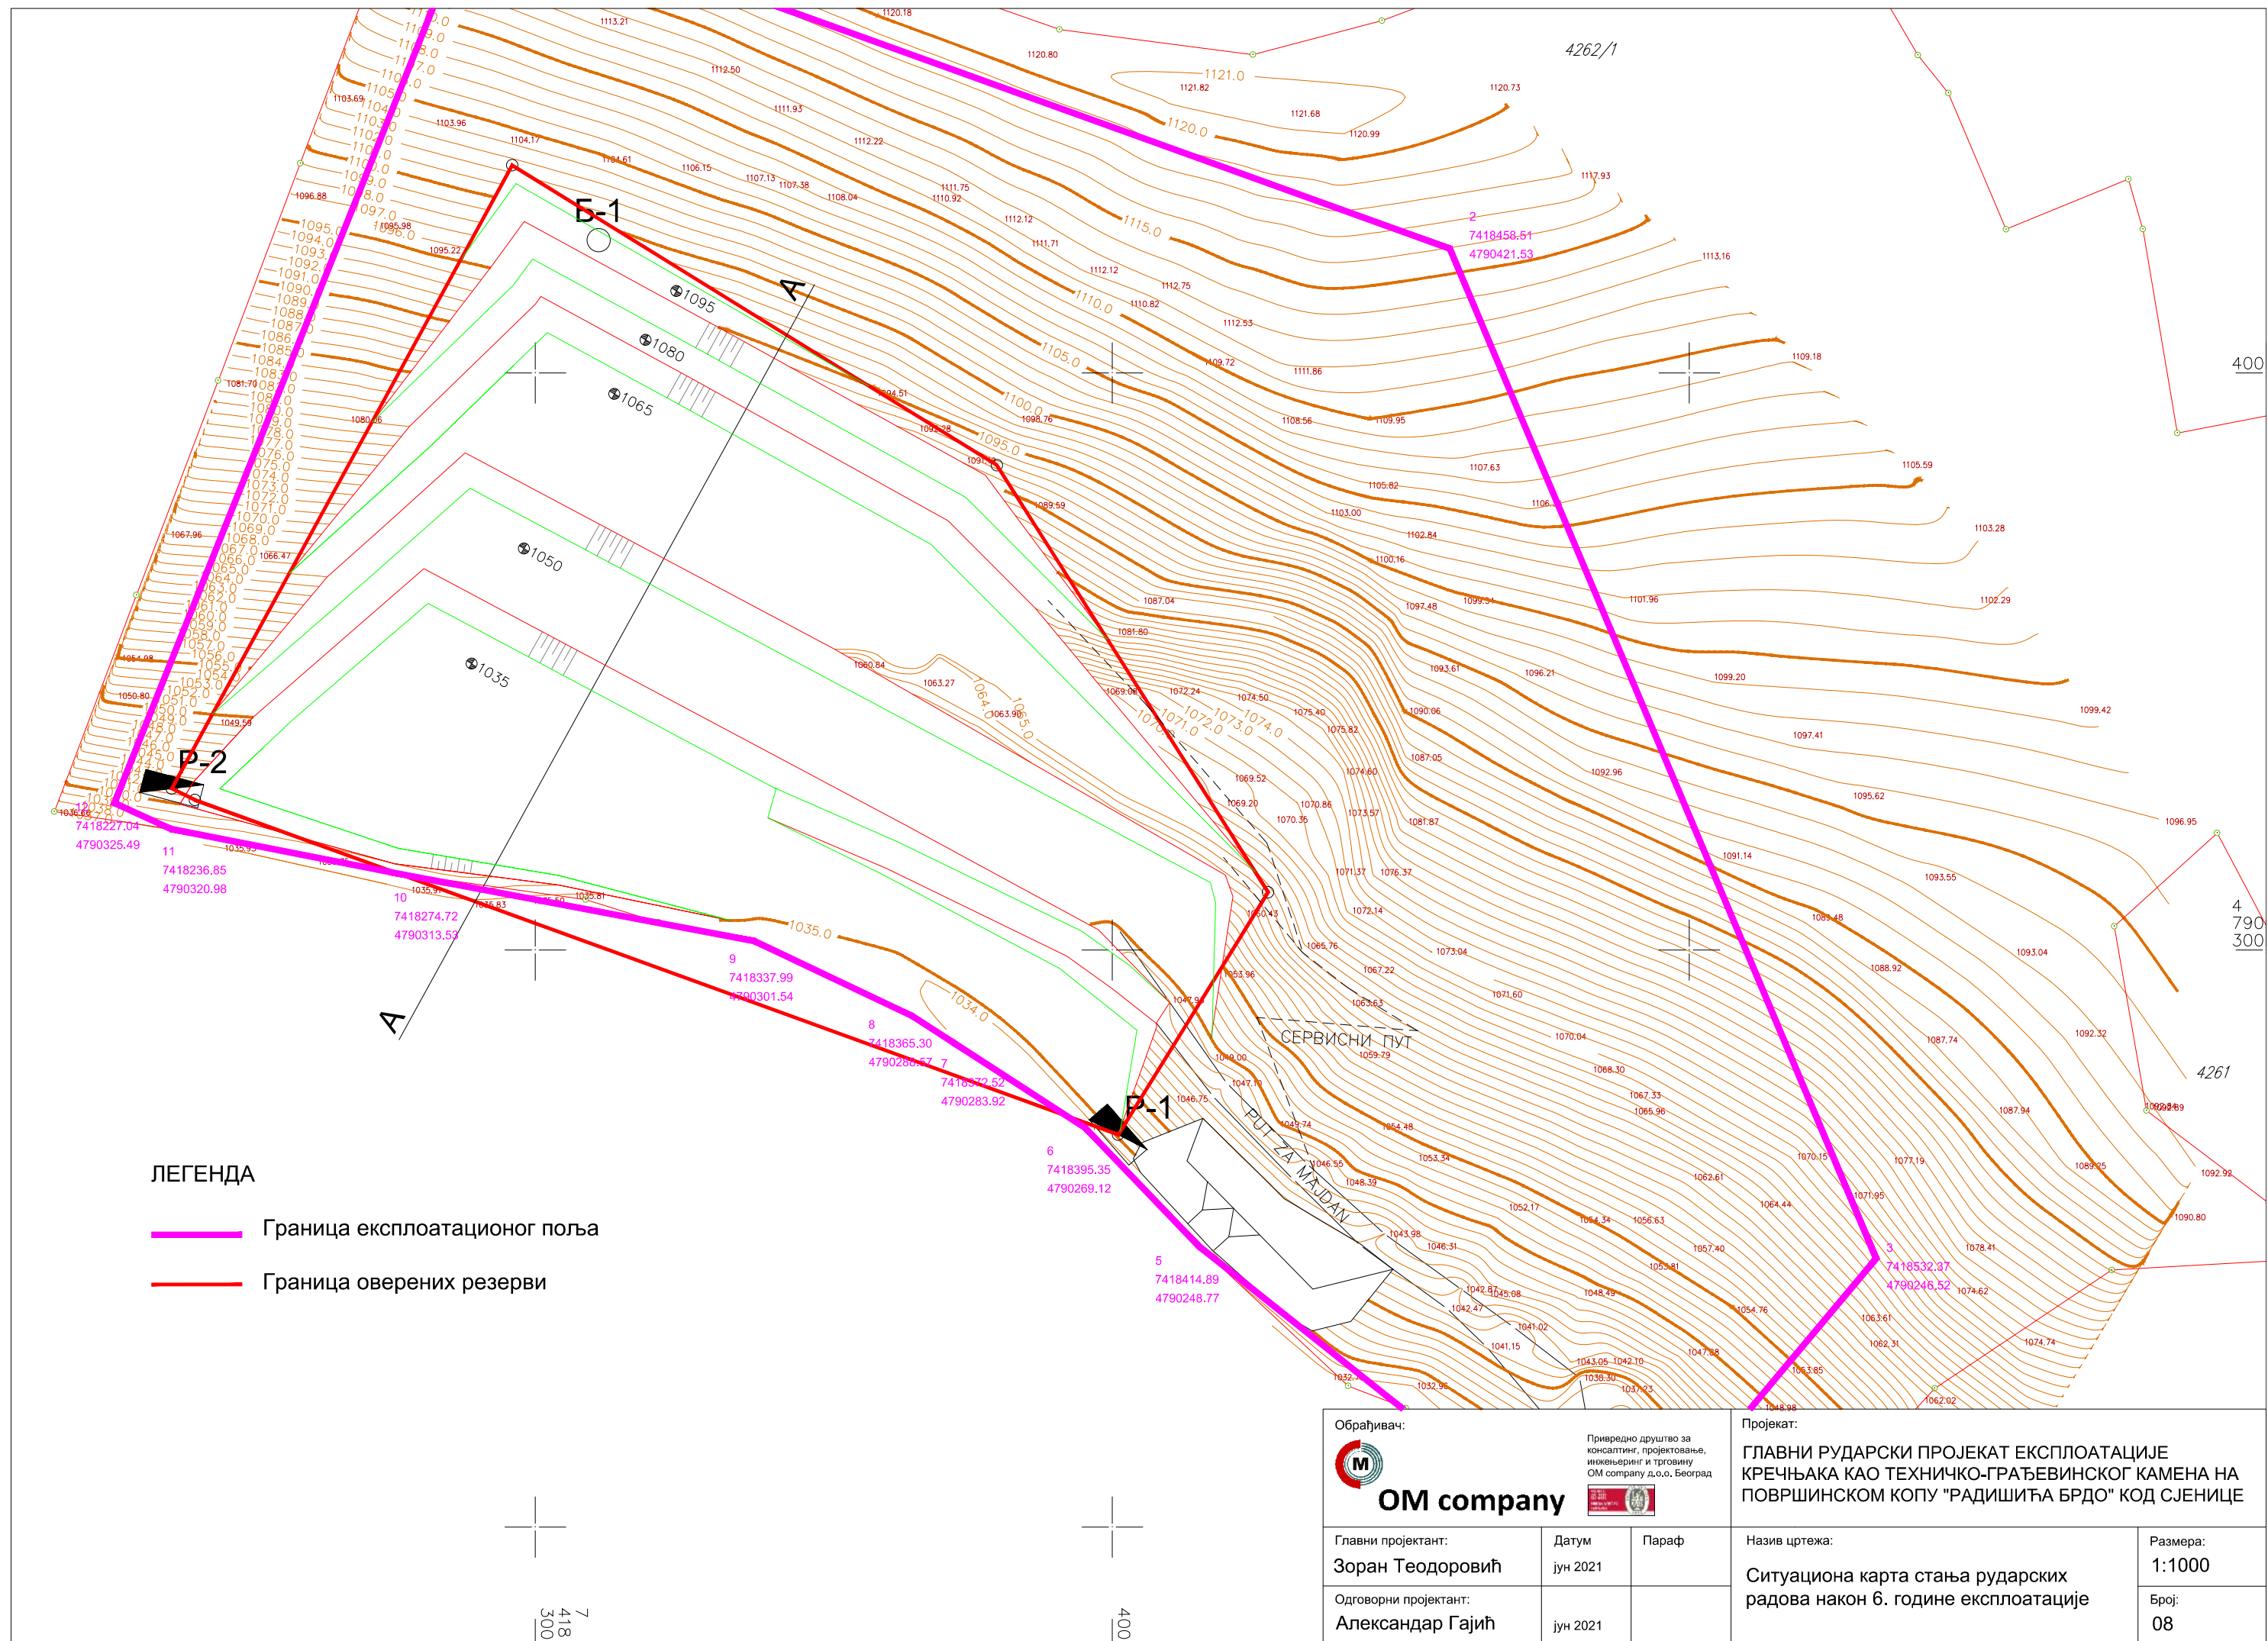


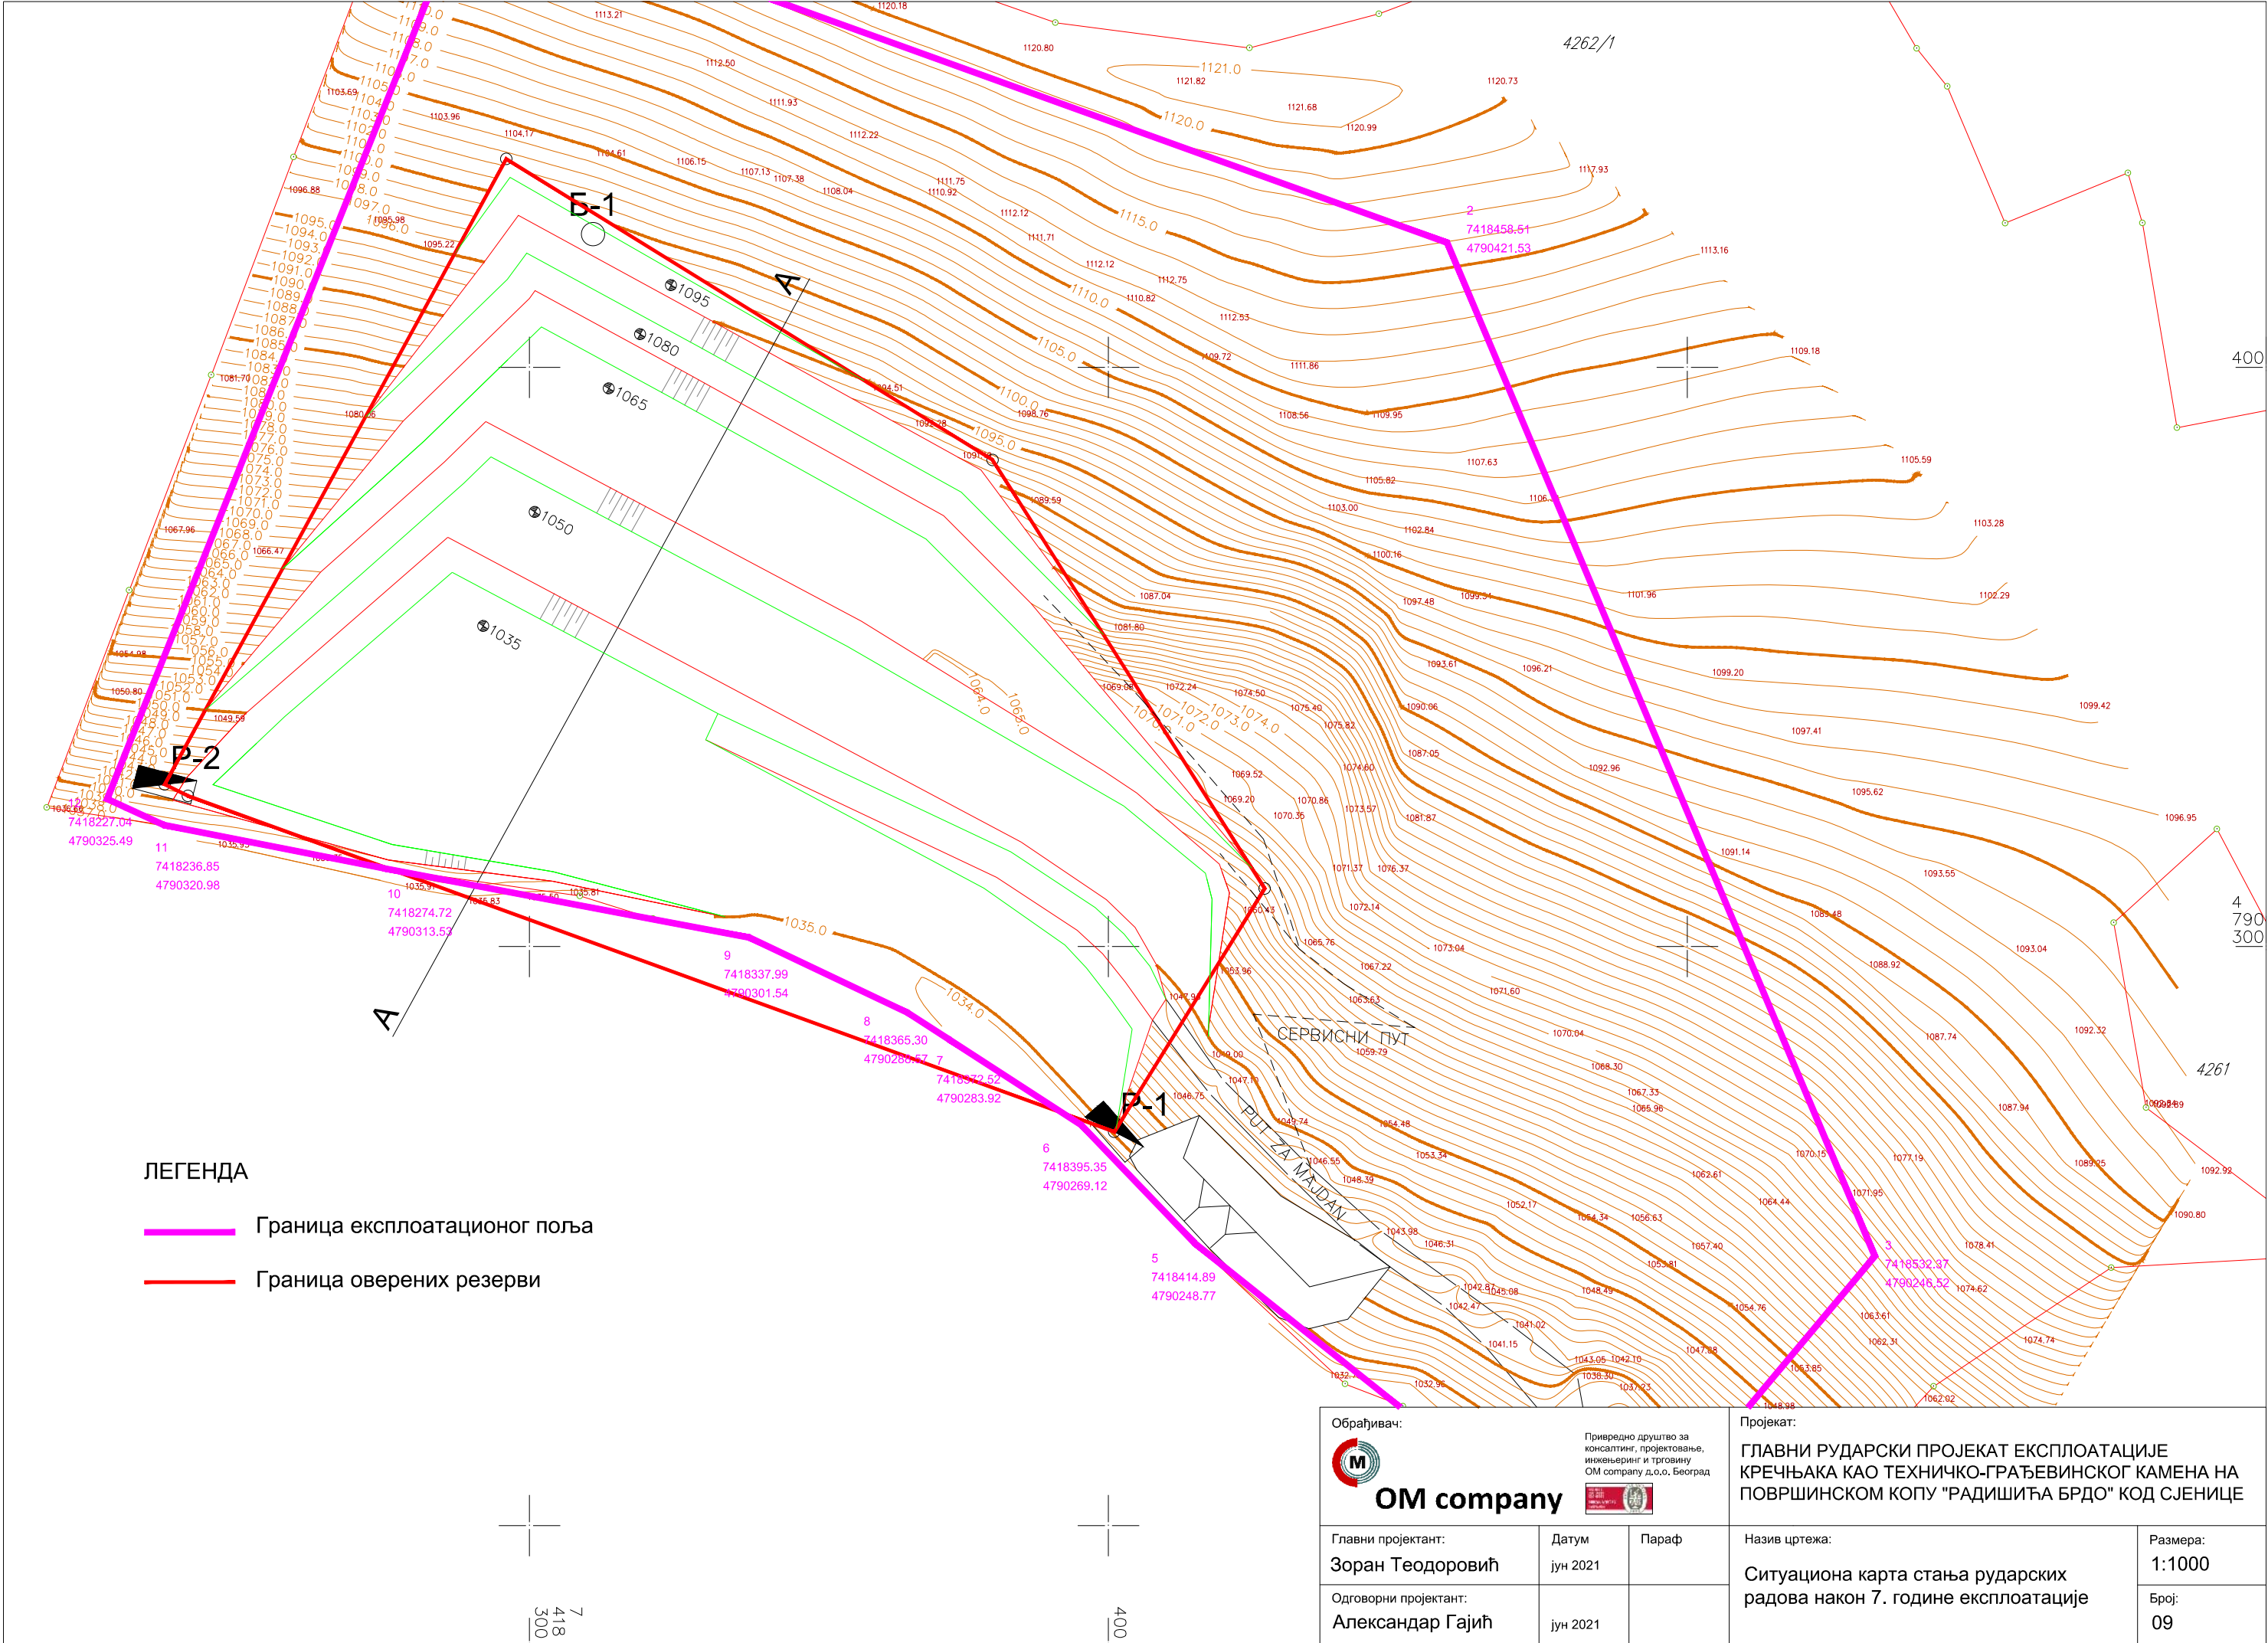

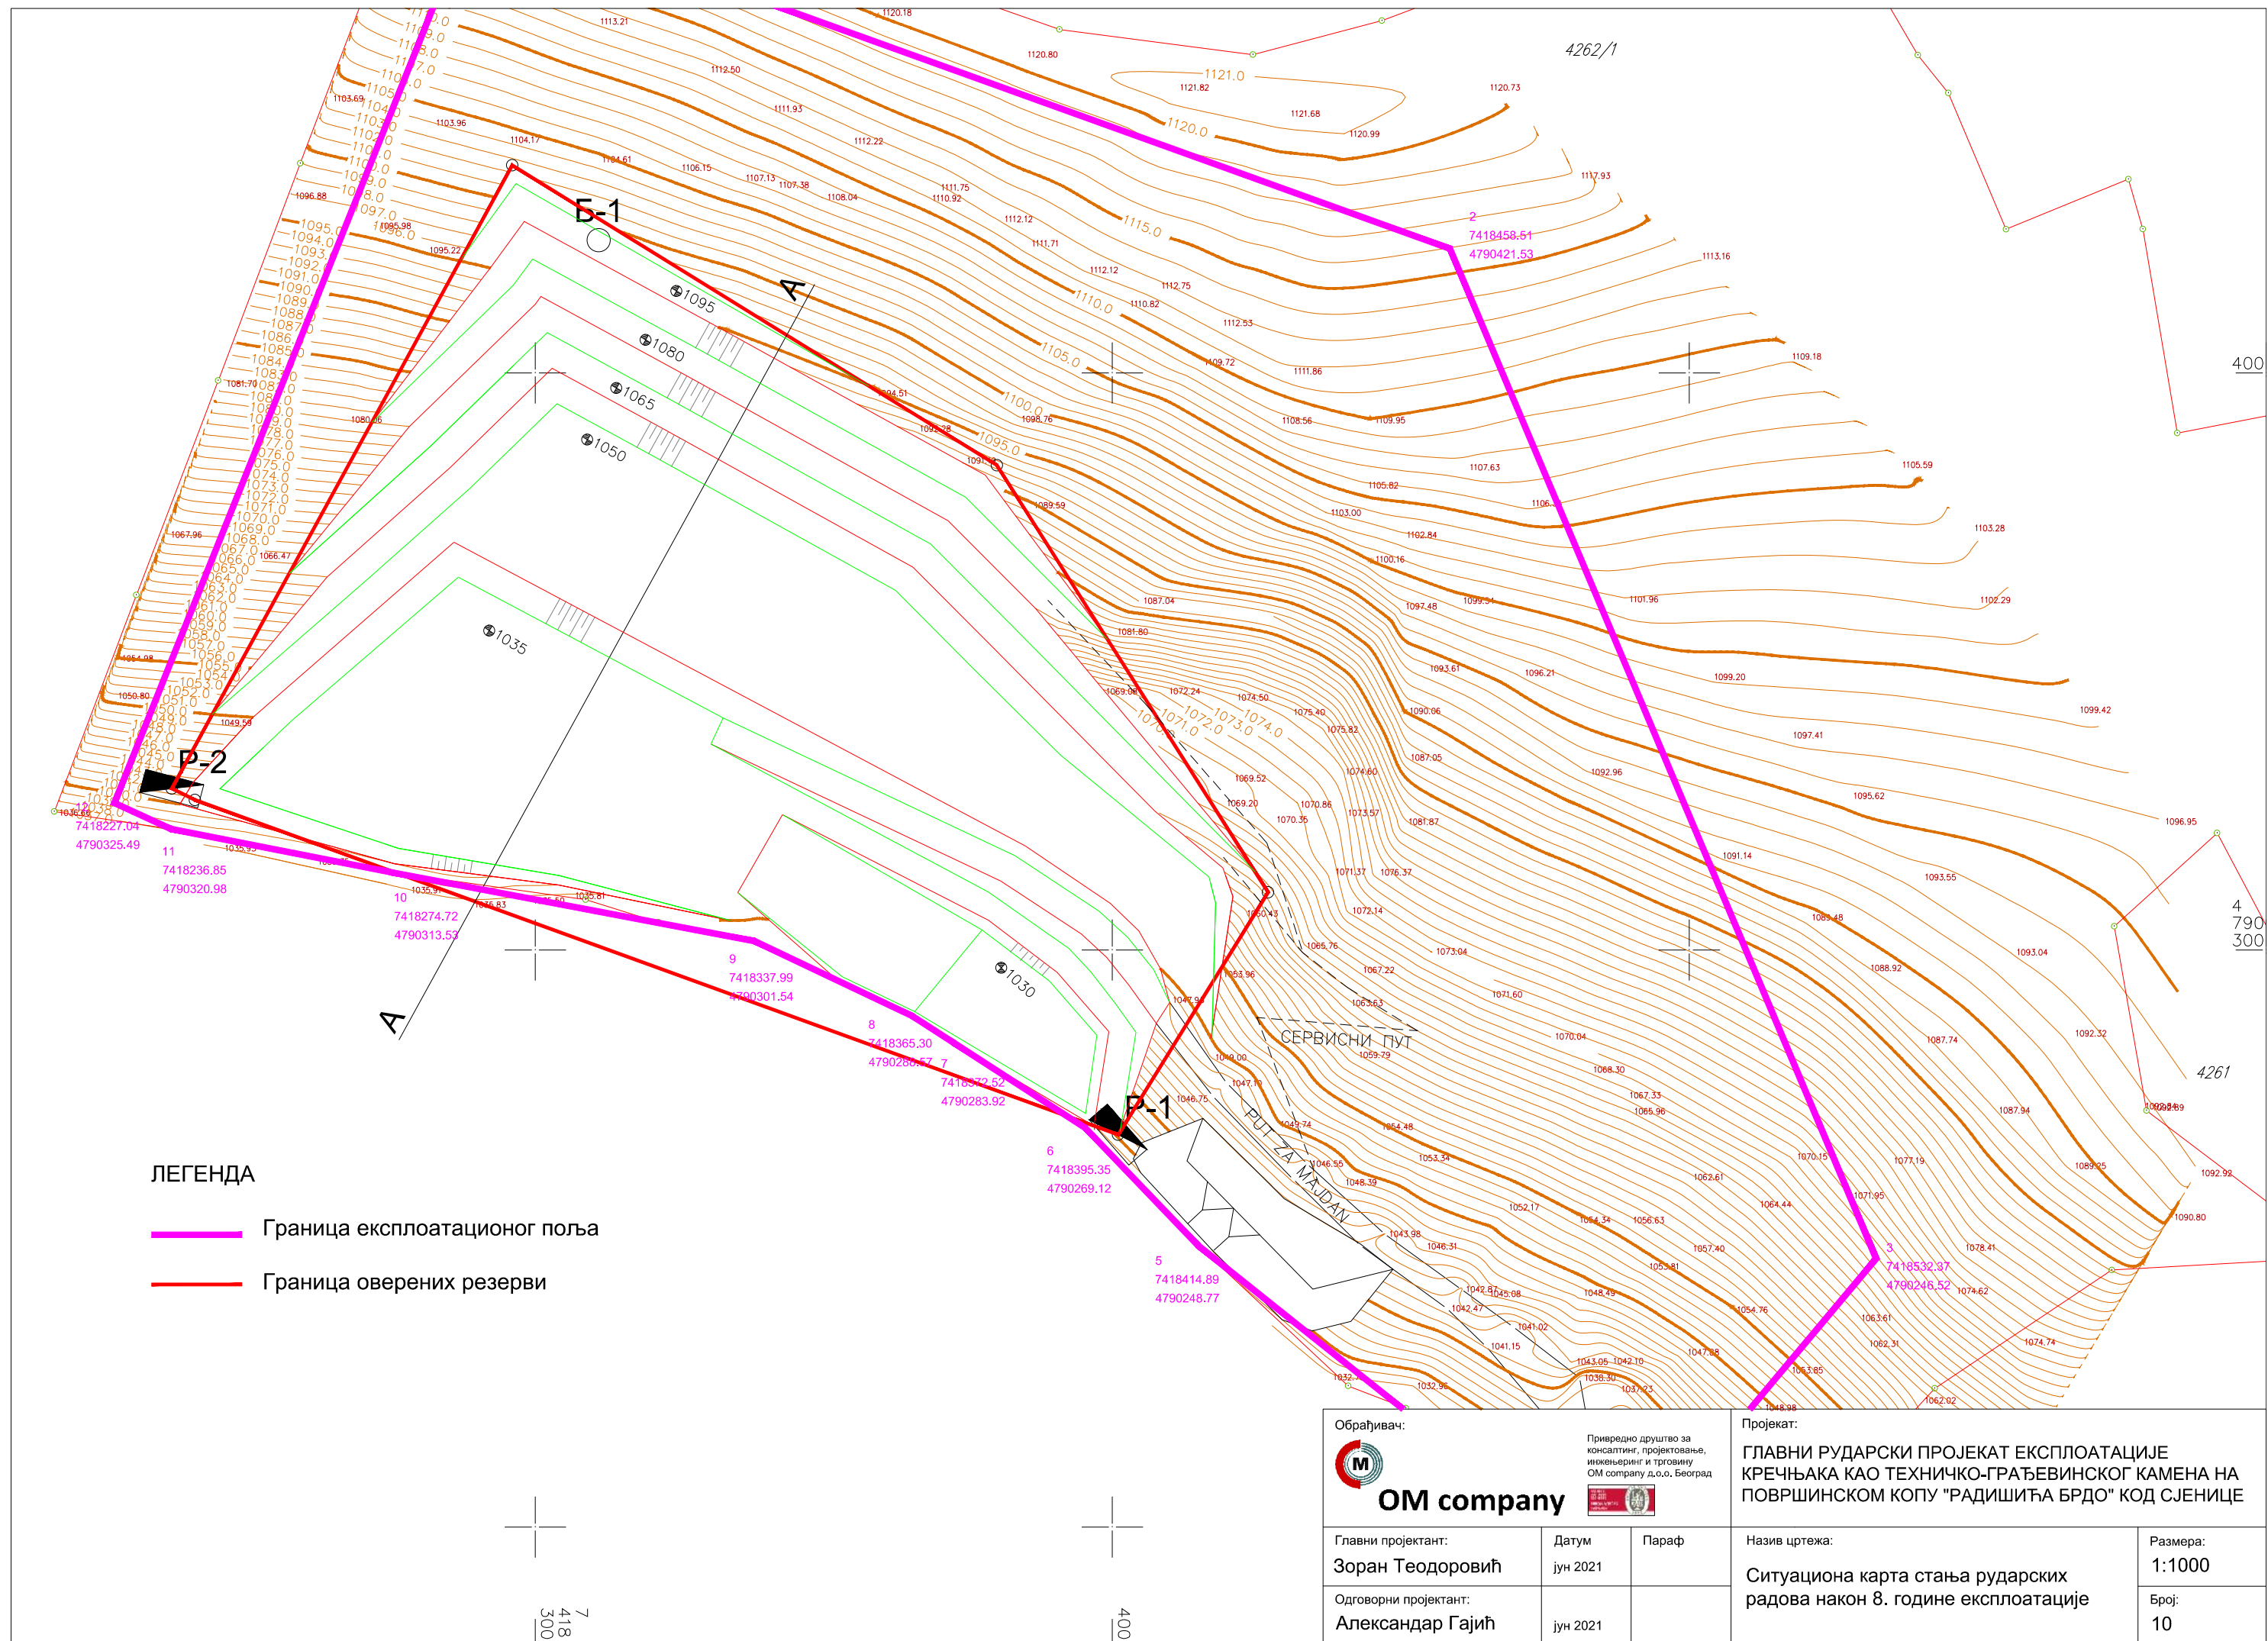

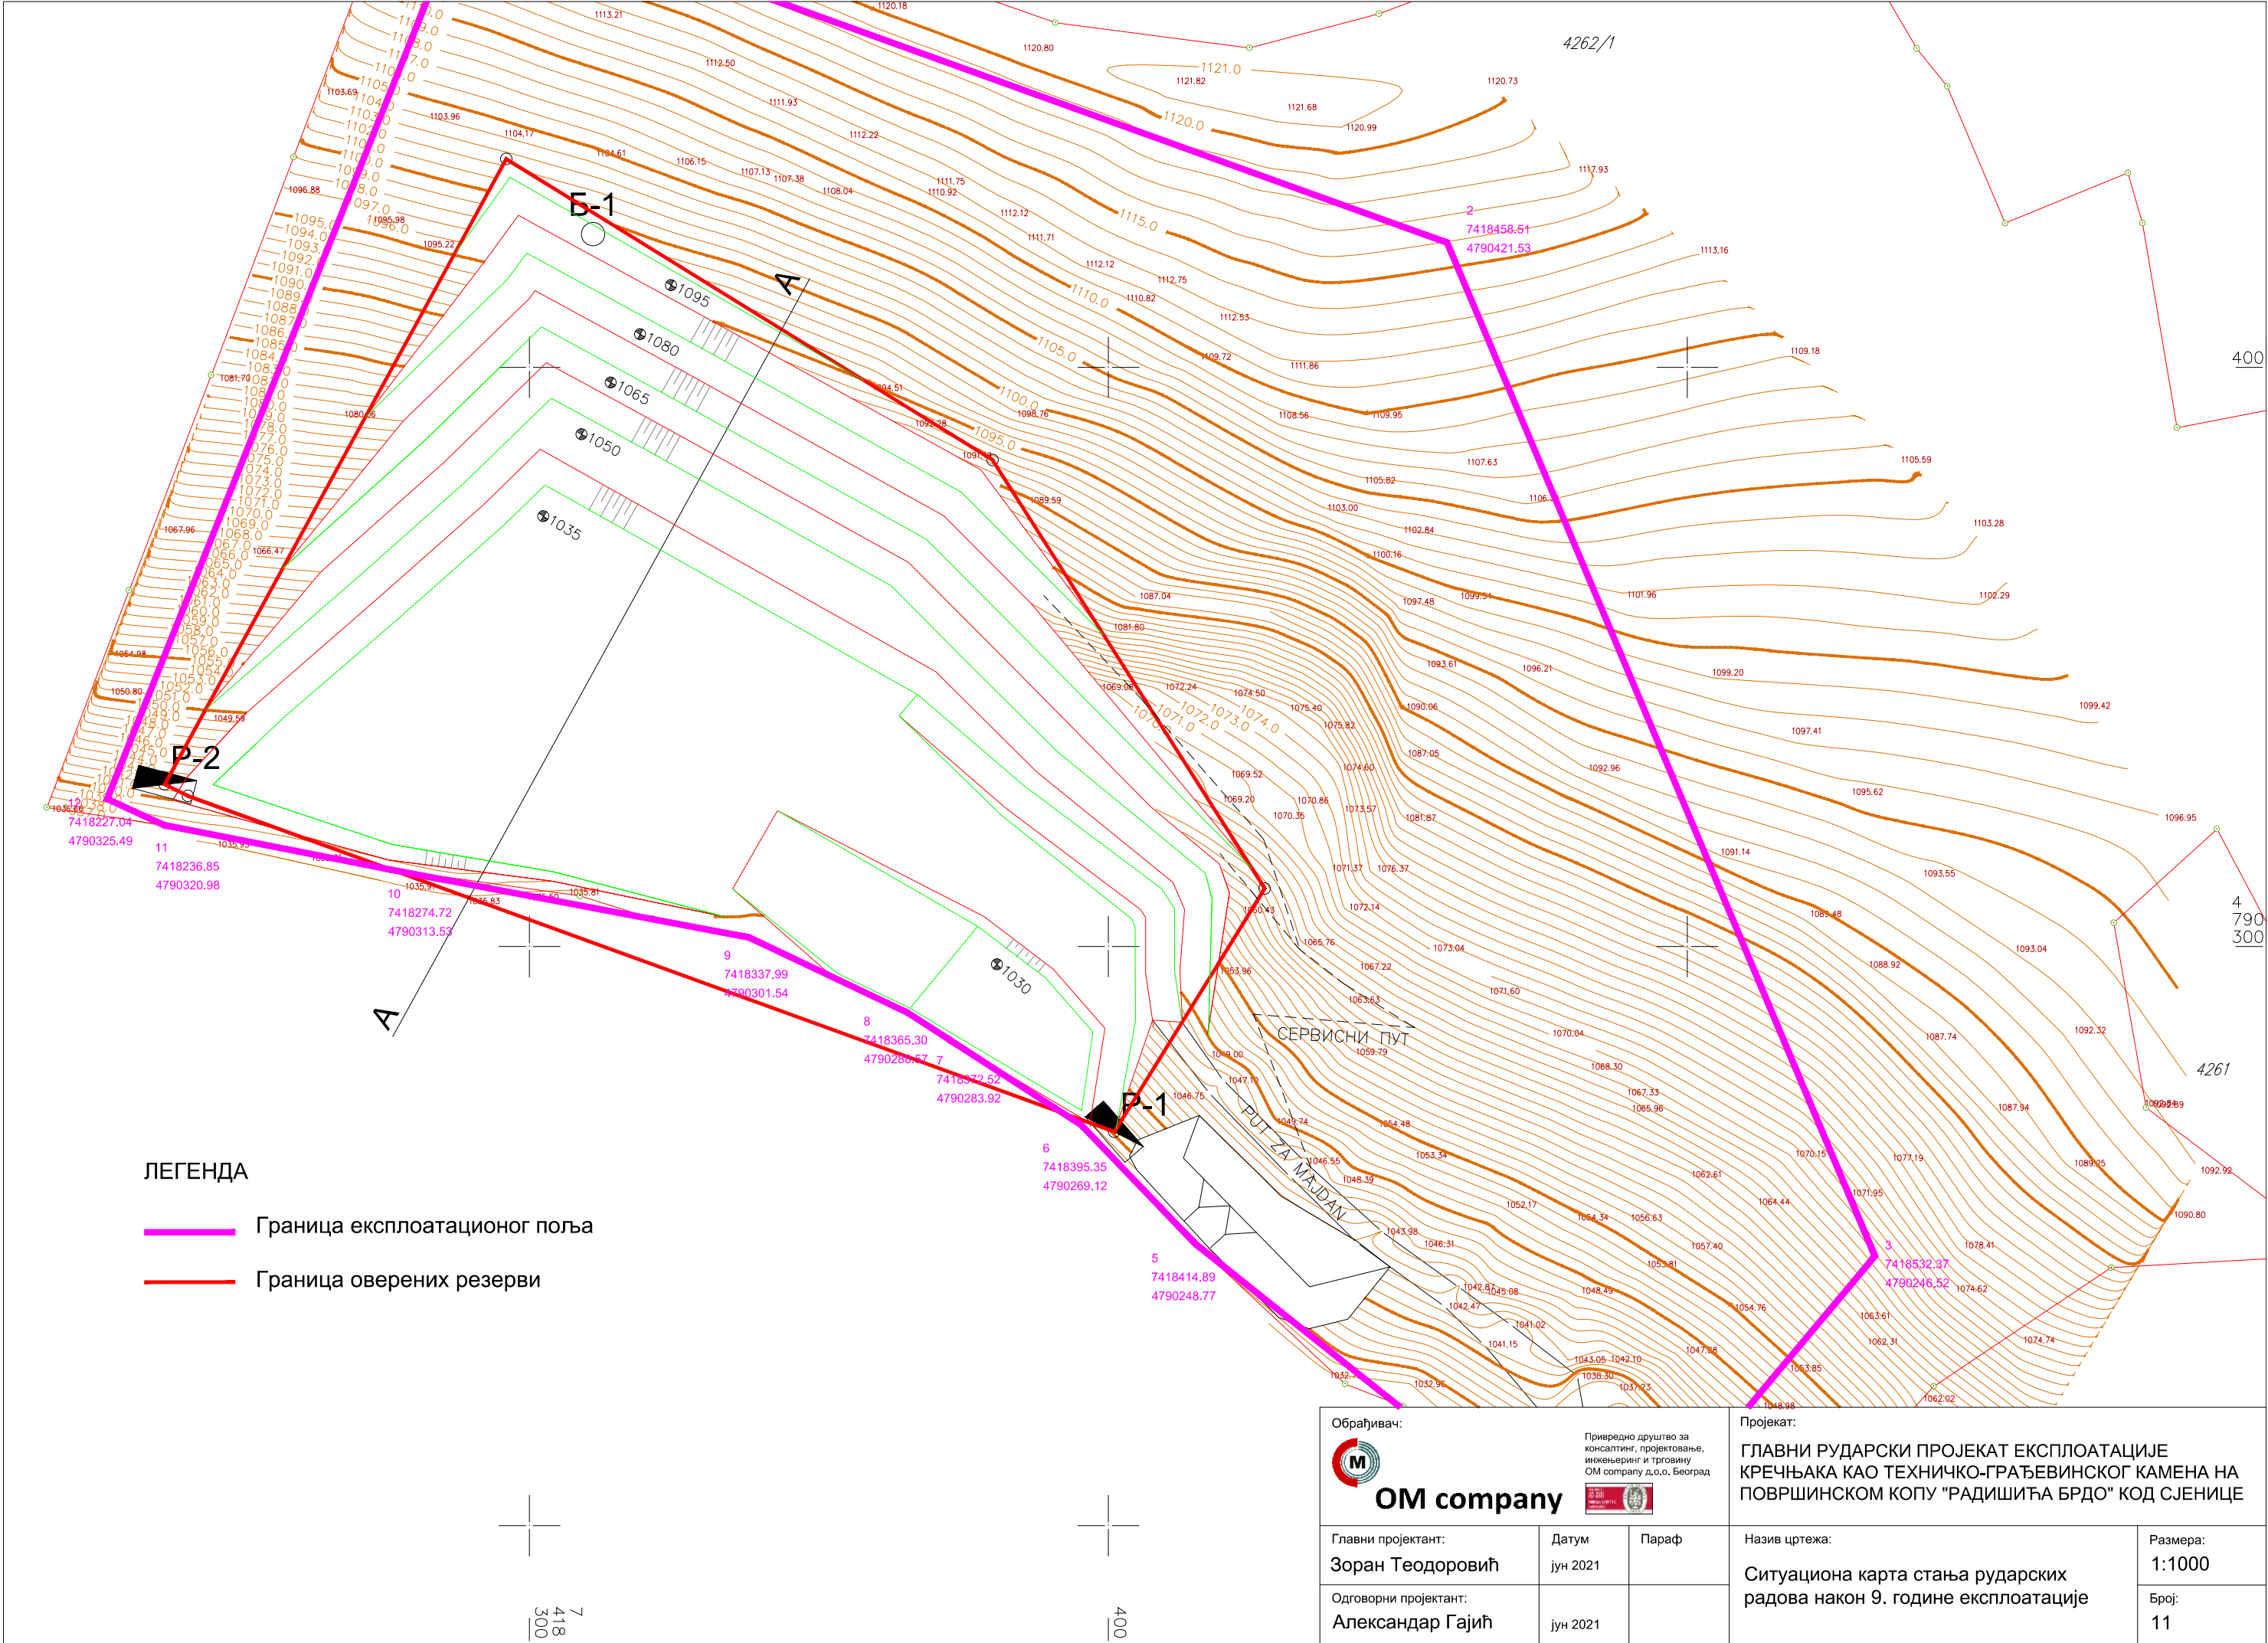

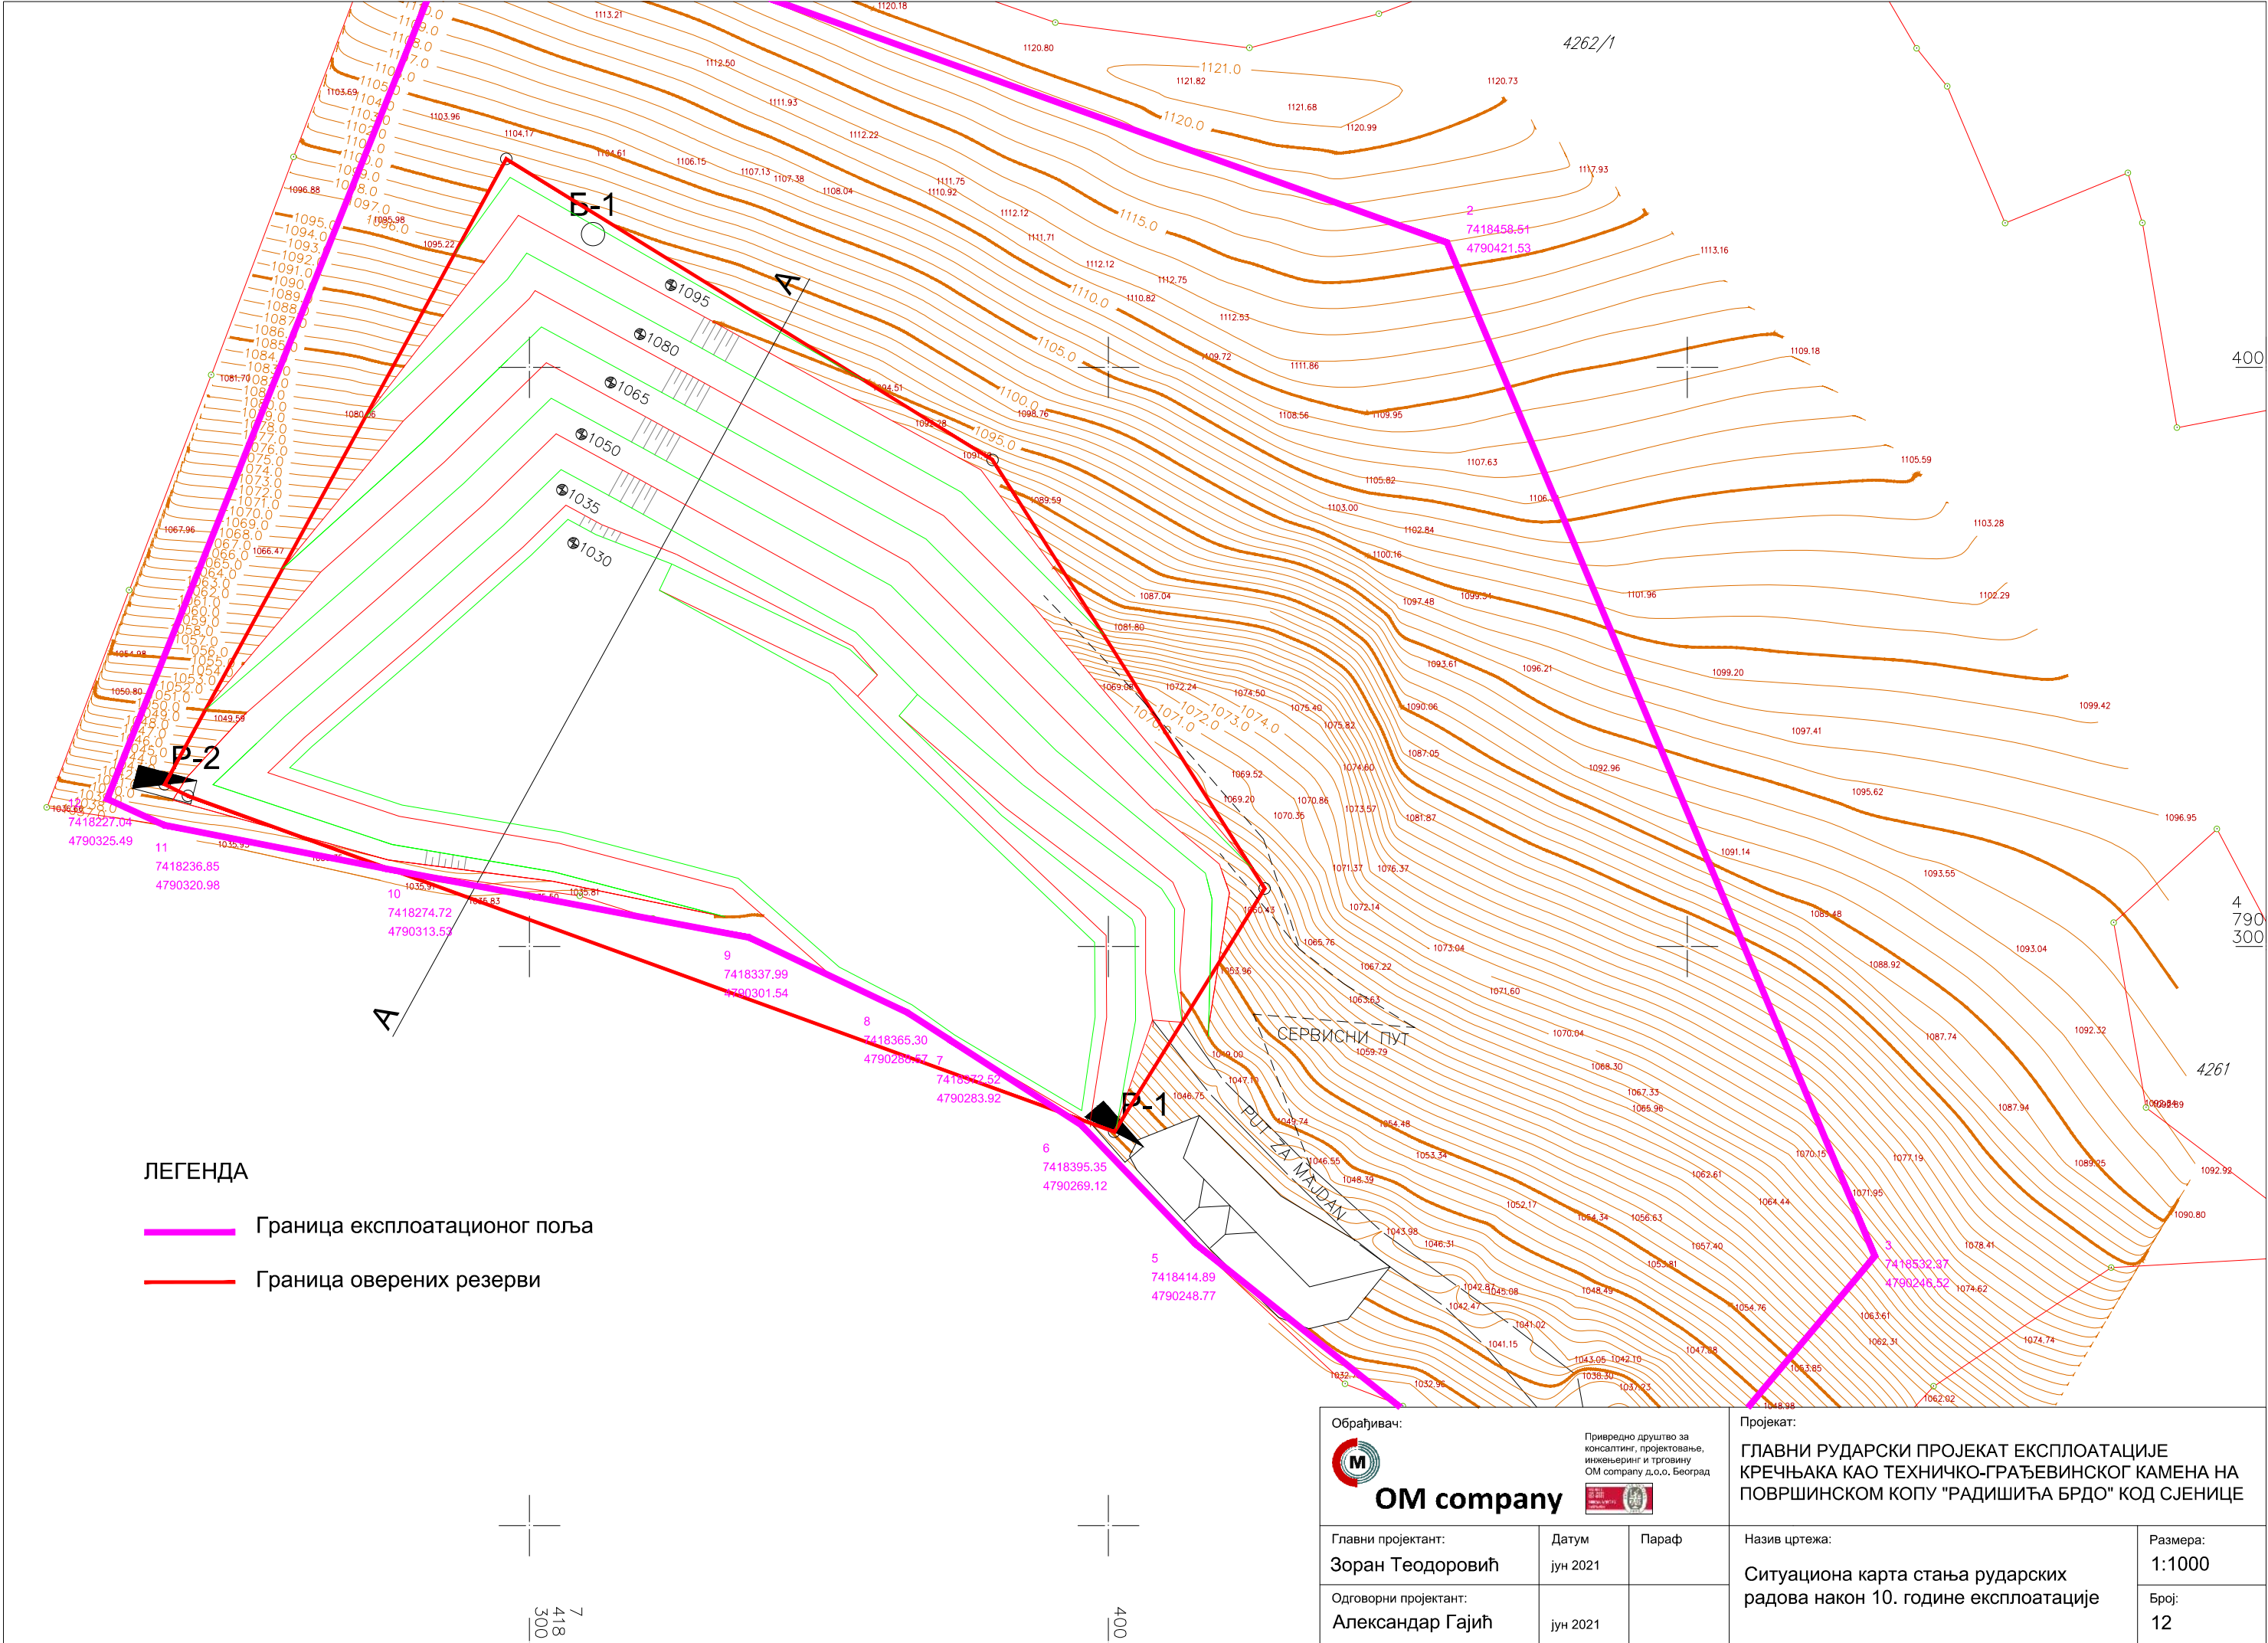

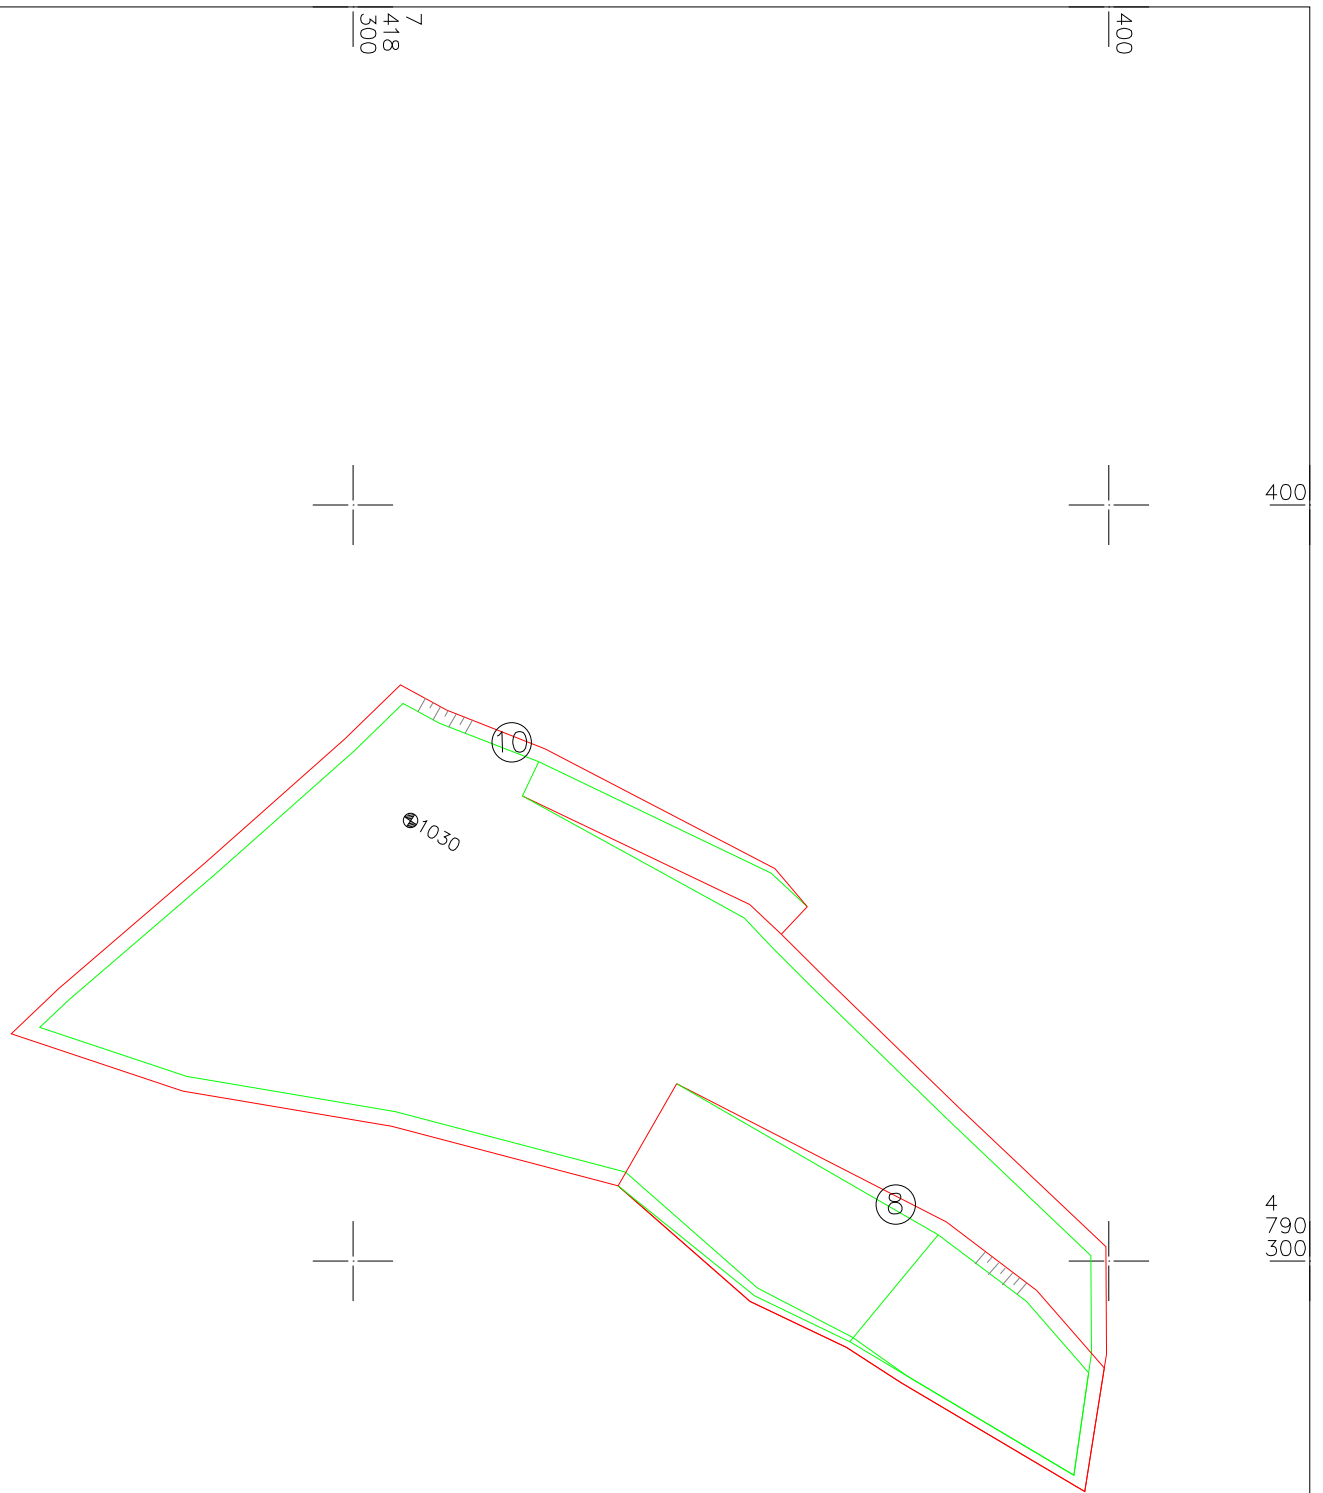

Обрађивач:



OM company

Привредно друштво за
консалтинг, пројектовање,
инжењеринг и трговину
ОМ компани д.о.о. Београд



Пројекат:

ГЛАВНИ РУДАРСКИ ПРОЈЕКАТ ЕКСПЛОАТАЦИЈЕ
КРЕЧЊАКА КАО ТЕХНИЧКО-ГРАЂЕВИНСКОГ КАМЕНА НА
ПОВРШИНСКОМ КОПУ "РАДИШИЋА БРДО" КОД СЈЕНИЦЕ

Главни пројектант:

Зоран Теодоровић

Датум

јун 2021

Параф

Назив цртежа:

Етажна карта Е-1030

Размера:

1:1000

Одговорни пројектант:

Александар Гајић

јун 2021

Број:

13



Обрађивач:



OM company

Привредно друштво за
консалтинг, пројектовање,
инжењеринг и трговину
ОМ компани д.о.о. Београд



Пројекат:

ГЛАВНИ РУДАРСКИ ПРОЈЕКАТ ЕКСПЛОАТАЦИЈЕ
КРЕЧЊАКА КАО ТЕХНИЧКО-ГРАЂЕВИНСКОГ КАМЕНА НА
ПОВРШИНСКОМ КОПУ "РАДИШИЋА БРДО" КОД СЈЕНИЦЕ

Главни пројектант:

Зоран Теодоровић

Датум

јун 2021

Параф

Назив цртежа:

Етажна карта Е-1035

Размера:

1:1000


Одговорни пројектант:

Александар Гајић

јун 2021

Број:

14

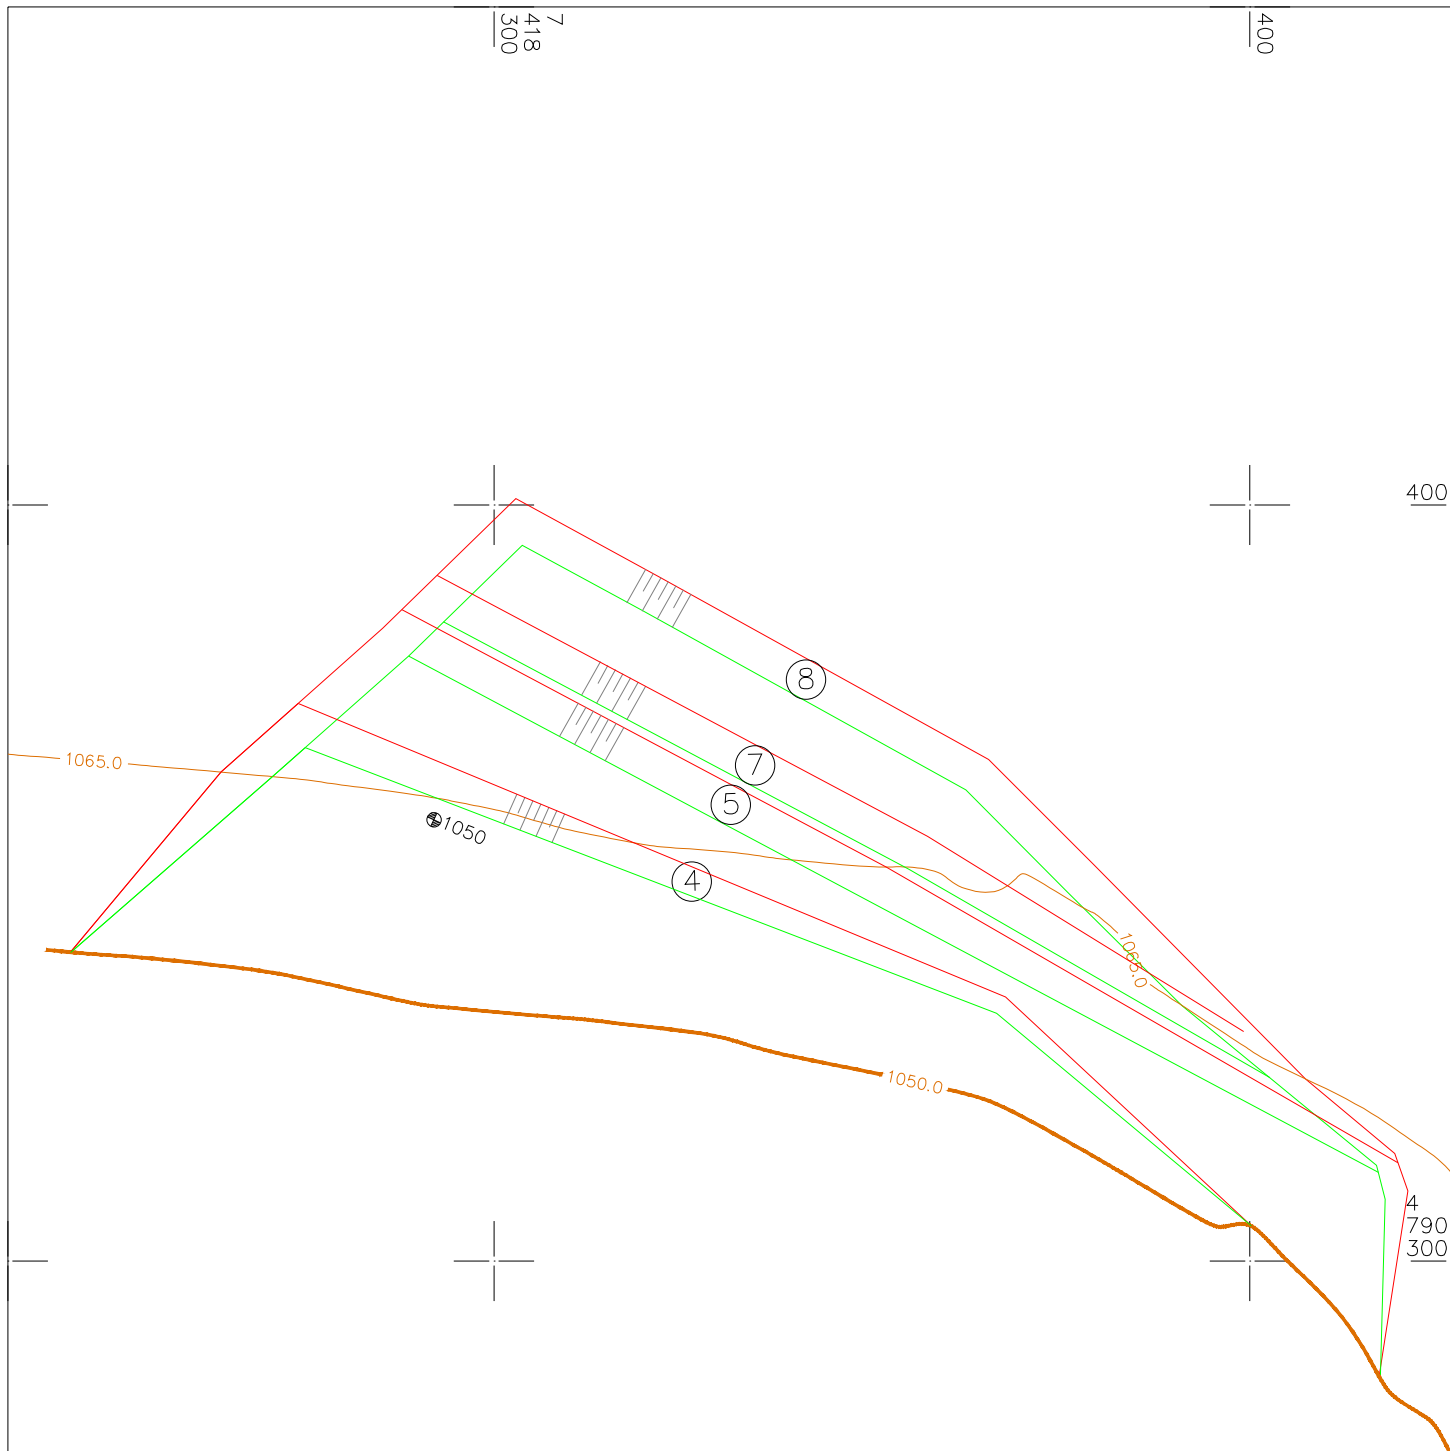

Обрађивач:



OM company

Привредно друштво за
консалтинг, пројектовање,
инжењеринг и трговину
ОМ компани д.о.о. Београд



Пројекат:

ГЛАВНИ РУДАРСКИ ПРОЈЕКАТ ЕКСПЛОАТАЦИЈЕ
КРЕЧЊАКА КАО ТЕХНИЧКО-ГРАЂЕВИНСКОГ КАМЕНА НА
ПОВРШИНСКОМ КОПУ "РАДИШИЋА БРДО" КОД СЈЕНИЦЕ

Главни пројектант:

Зоран Теодоровић

Датум

јун 2021

Параф

Назив цртежа:

Етажна карта Е-1050

Размера:

1:1000

Одговорни пројектант:


Александар Гајић

јун 2021

Број:

15

Технолошки профил А-А

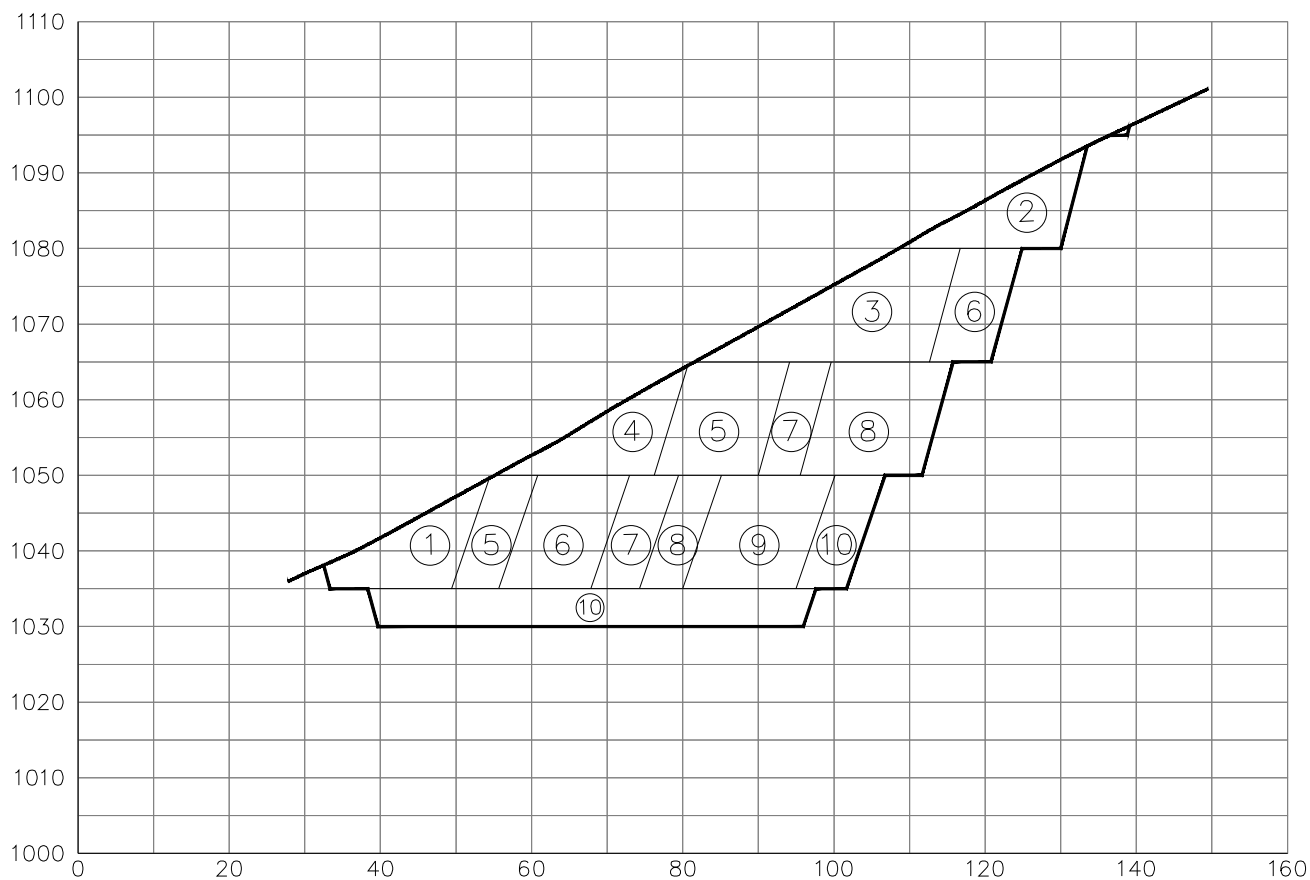

Обрађивач:



OM company

Привредно друштво за
консалтинг, пројектовање,
инжењеринг и трговину
ОМ компани д.о.о. Београд



Пројекат:

ГЛАВНИ РУДАРСКИ ПРОЈЕКАТ ЕКСПЛОАТАЦИЈЕ
КРЕЧЊАКА КАО ТЕХНИЧКО-ГРАЂЕВИНСКОГ КАМЕНА НА
ПОВРШИНСКОМ КОПУ "РАДИШИЋА БРДО" КОД СЈЕНИЦЕ

Главни пројектант:

Зоран Теодоровић

Датум

јун 2021

Параф

Назив цртежа:

Технолошки профил А-А

Размера:

1:1000

Одговорни пројектант:

Александар Гајић

јун 2021

Број:

19

