



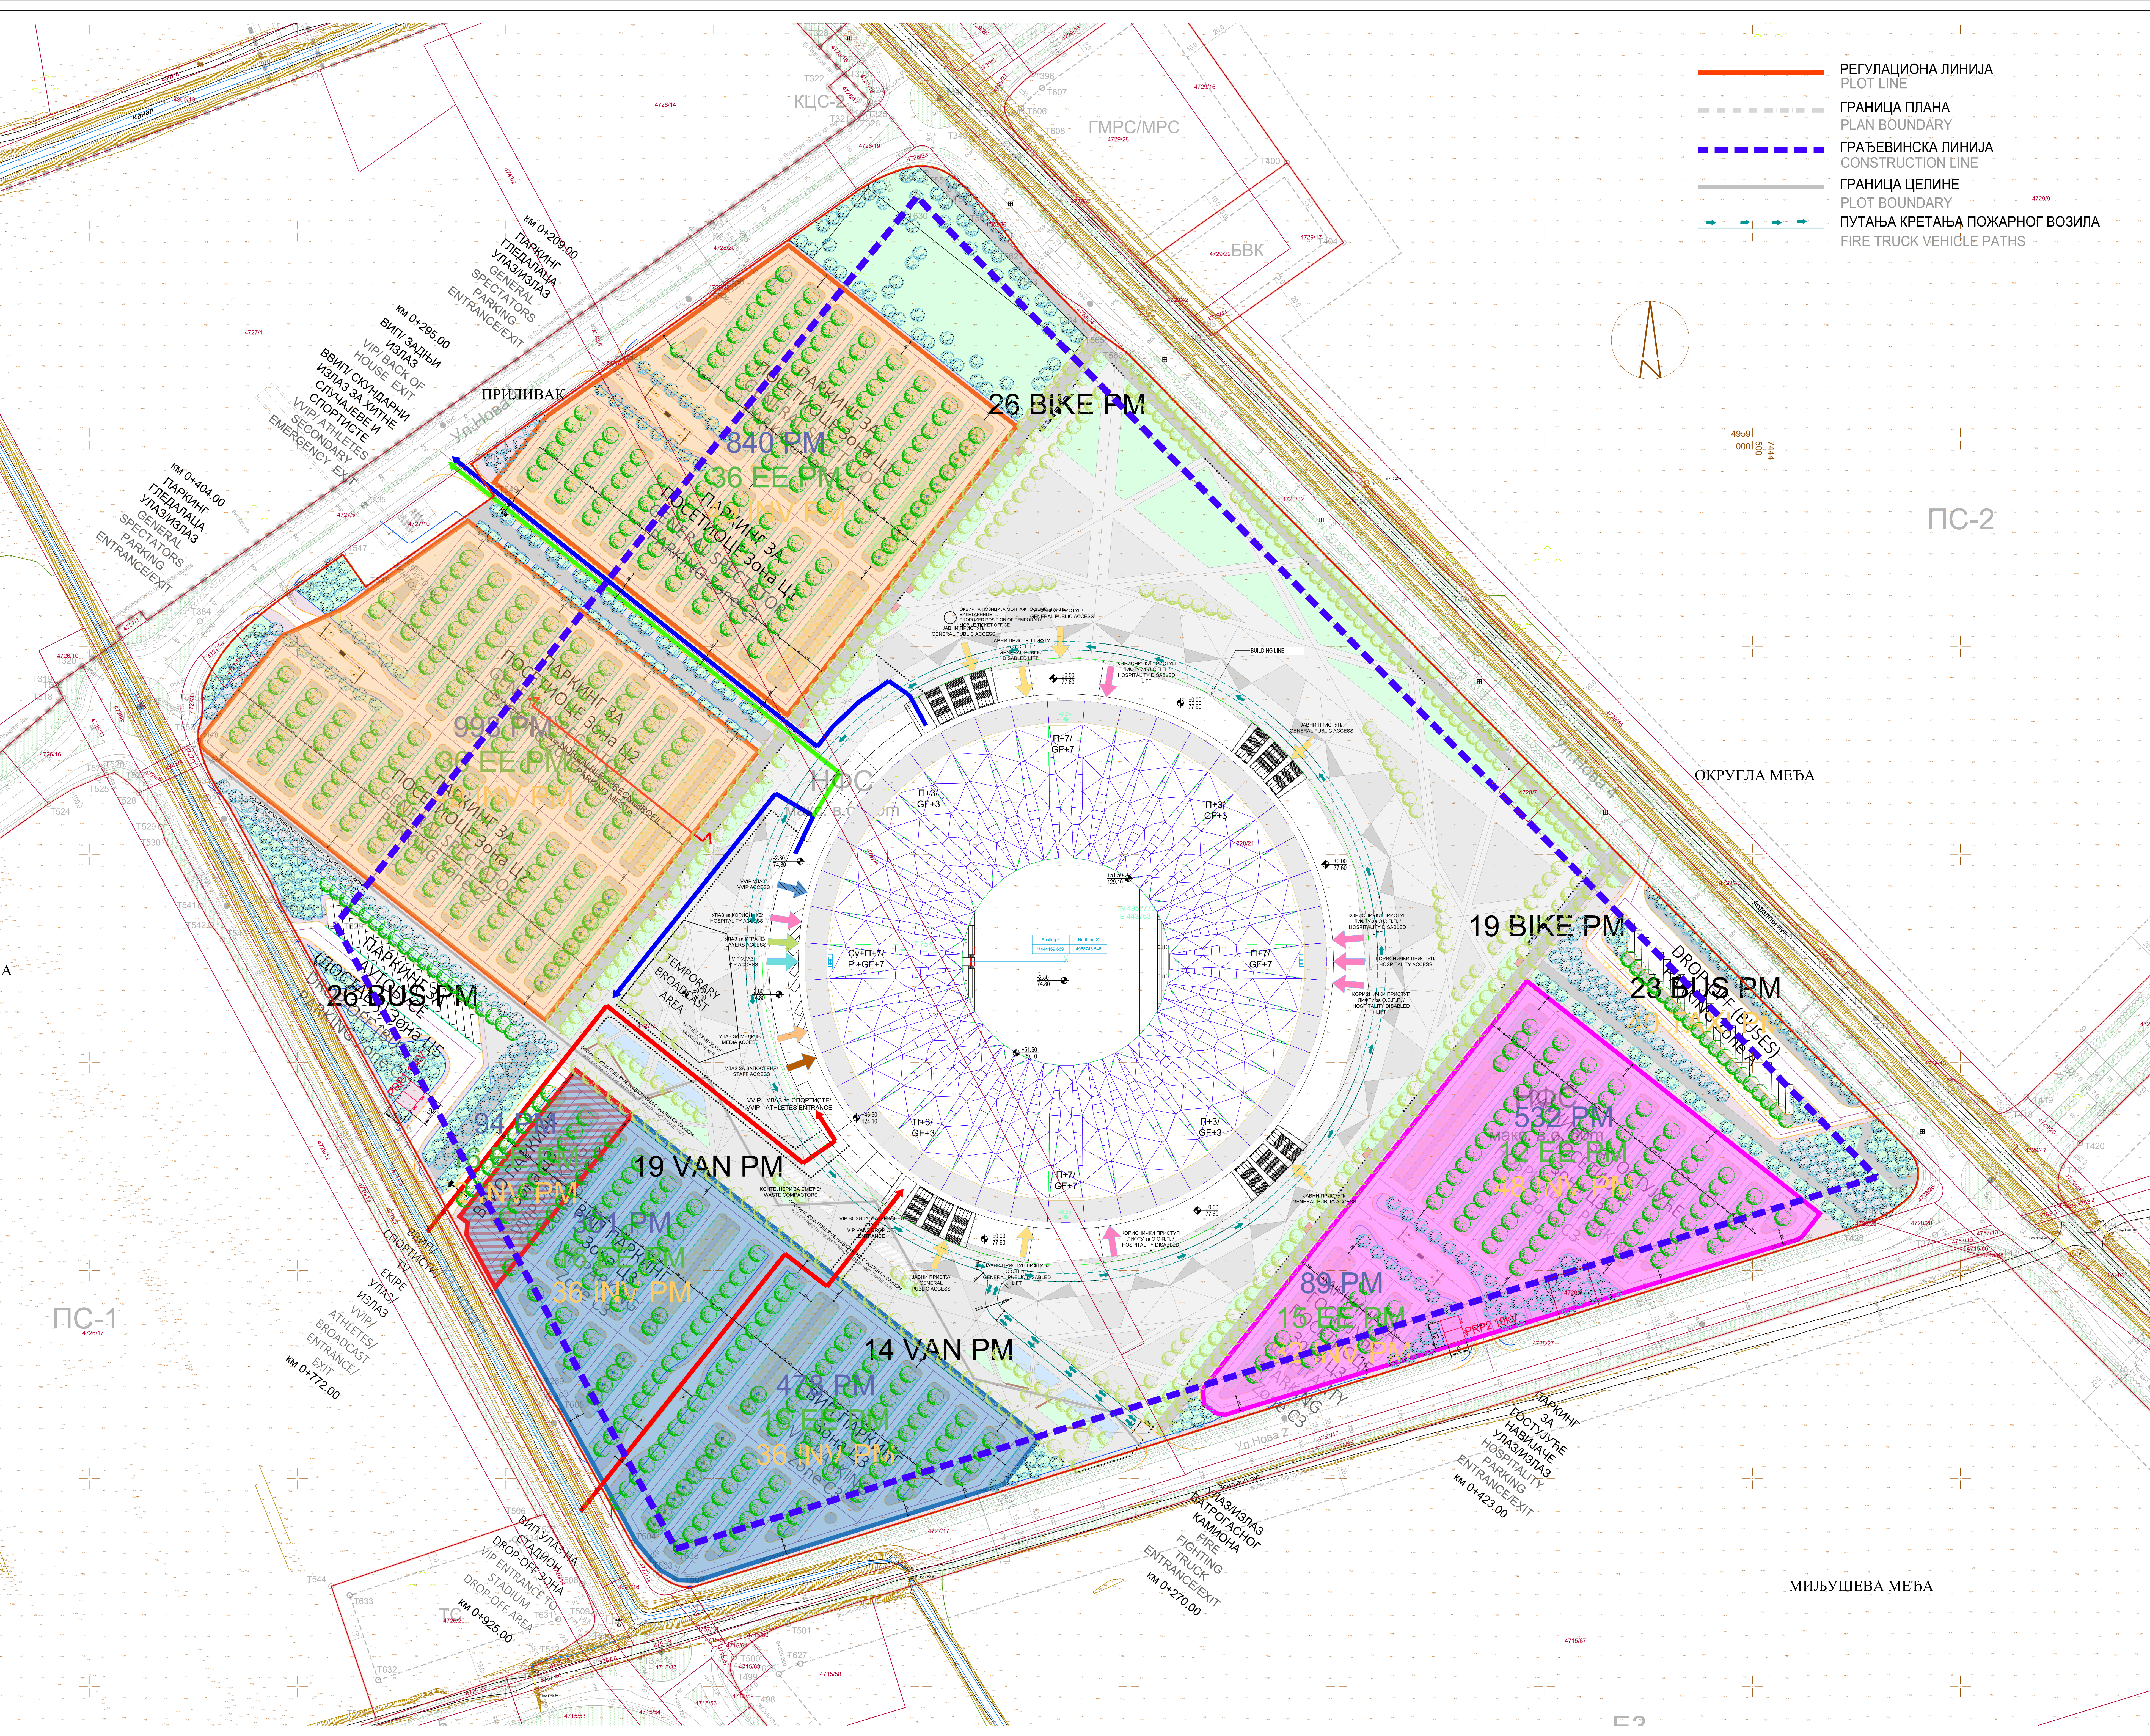


- РЕГУЛАЦИОНА ЛИНИЈА
PLOT LINE
- ГРАНИЦА ПЛАНА
PLAN BOUNDARY
- ГРАЂЕВИНСКА ЛИНИЈА
CONSTRUCTION LINE
- ГРАНИЦА ЦЕЛИНЕ
PLOT BOUNDARY
- ПУТАЊА КРЕТАЊА ПОЖАРНОГ ВОЗИЛА
FIRE TRUCK VEHICLE PATHS

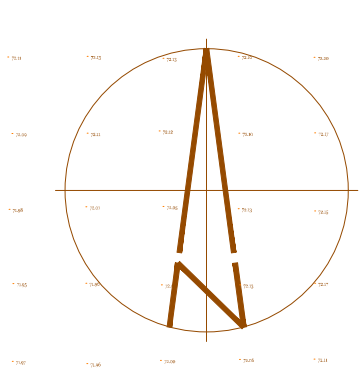

ЛЕГЕНДА ПЕЈЗАЖНОГ УРЕЂЕЊА KEY TO LANDSCAPE CODES - HARD LANDSCAPE		
СРЖАЊА CODE	ОЗНАКА CODE	ОПИС DESCRIPTION
FL09	ОБОЈЕНА АСФАЛТ - БИЈЕЛИСТИЧНА СТАЗА COLOURED ASPHALT - BICYCLE LINE	
FL10	АСФАЛТ ASPHALT	
FL11	ВОДЕНО ОГЛЕДАЛО ОБ ПЕРИФЕРНОГ КАМЕНА NATURAL STONE PAVING FLOOR SLABS	
FL12	ОБОЈЕНА АСФАЛТ - СПОРТОВИ ТЕРЕНИ COLOURED ASPHALT MULTI SPORTS COURTS	
FL14	ОБОЈЕНА АСФАЛТ ЗА АУТОБАСЕ ASPHALT BUSSE PAVING COLOURED LINES	
BL01	СТУБИТИ РАЗЛИЧИТИ НАМЕНА (ЗА ОДВАЈАЊЕ PEJZAJNOG OD KOLNOG SAOBRAĆAJA) АУТОМАТИЧКИ ПОКРЕТЛИВИ БЕЗБЕДНОСТИ BOLLARDS OF DIFFERENT APPLICATIONS (RETRACTABLE SECURITY/DETERRENT (CONCRETE...))	
		ПАРКИНГ КАРТЕ PARKING TICKETING

ОПШТЕ НАПОМЕНЕ:
Сва ауторска права су задржана. Овај документ се не може, у целини или делимично, репродуковати, чувати, преносити или дистрибуирати у било ком облику или на било који начин, без претходног писаног дозвола. Осим када је аутор изричито писмено договорно другачије. Аутор неће бити одговоран за било какву губитак (директан, посредан или други) који могао бити последица коришћења овог документа или информација садржаних у њему.

Не мењати размери овог цртежа
GENERAL NOTES:
Copyright by the Supreme Committee for Delivery & Legacy (SC). All rights reserved. This document or in part, be reproduced, stored, transmitted or distributed in any form or by any means, whether electronic, mechanical, by photocopy, recording or otherwise, without the prior written permission of SC. Except where otherwise expressly agreed in writing by SC. SC shall have no responsibility or liability for any loss (direct, consequential or otherwise) which may be incurred on or use of this document or the information contained therein.
DO NOT SCALE THIS DRAWING.

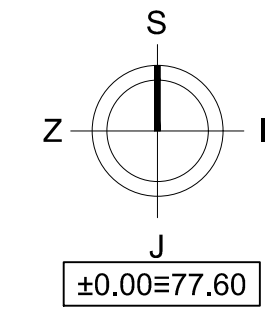


НАЦИОНАЛНИ ФУДБАЛСКИ СТАДИОН
on the territory of the Republic of Serbia
472516, 472513, 472517, 472518, 472521, 472523, 472525, KO Surin,
Београд, Србија

Инвеститор
РЕПУБЛИКА СРБИЈЕ
Министарство финансија, Кнез Милоша

Предмет пројекта
НАЦИОНАЛНИ ФУДБАЛСКИ СТАДИОН
пратећим садржајима на територији града
Сурин: 472516, 472513, 472517, 472518, 472521, 472523, 472525, KO Surin, Београд, Србија

Размера
1:1000

Назив цртежа
СИТУАЦИОНИ ПЛАН - Основа крива

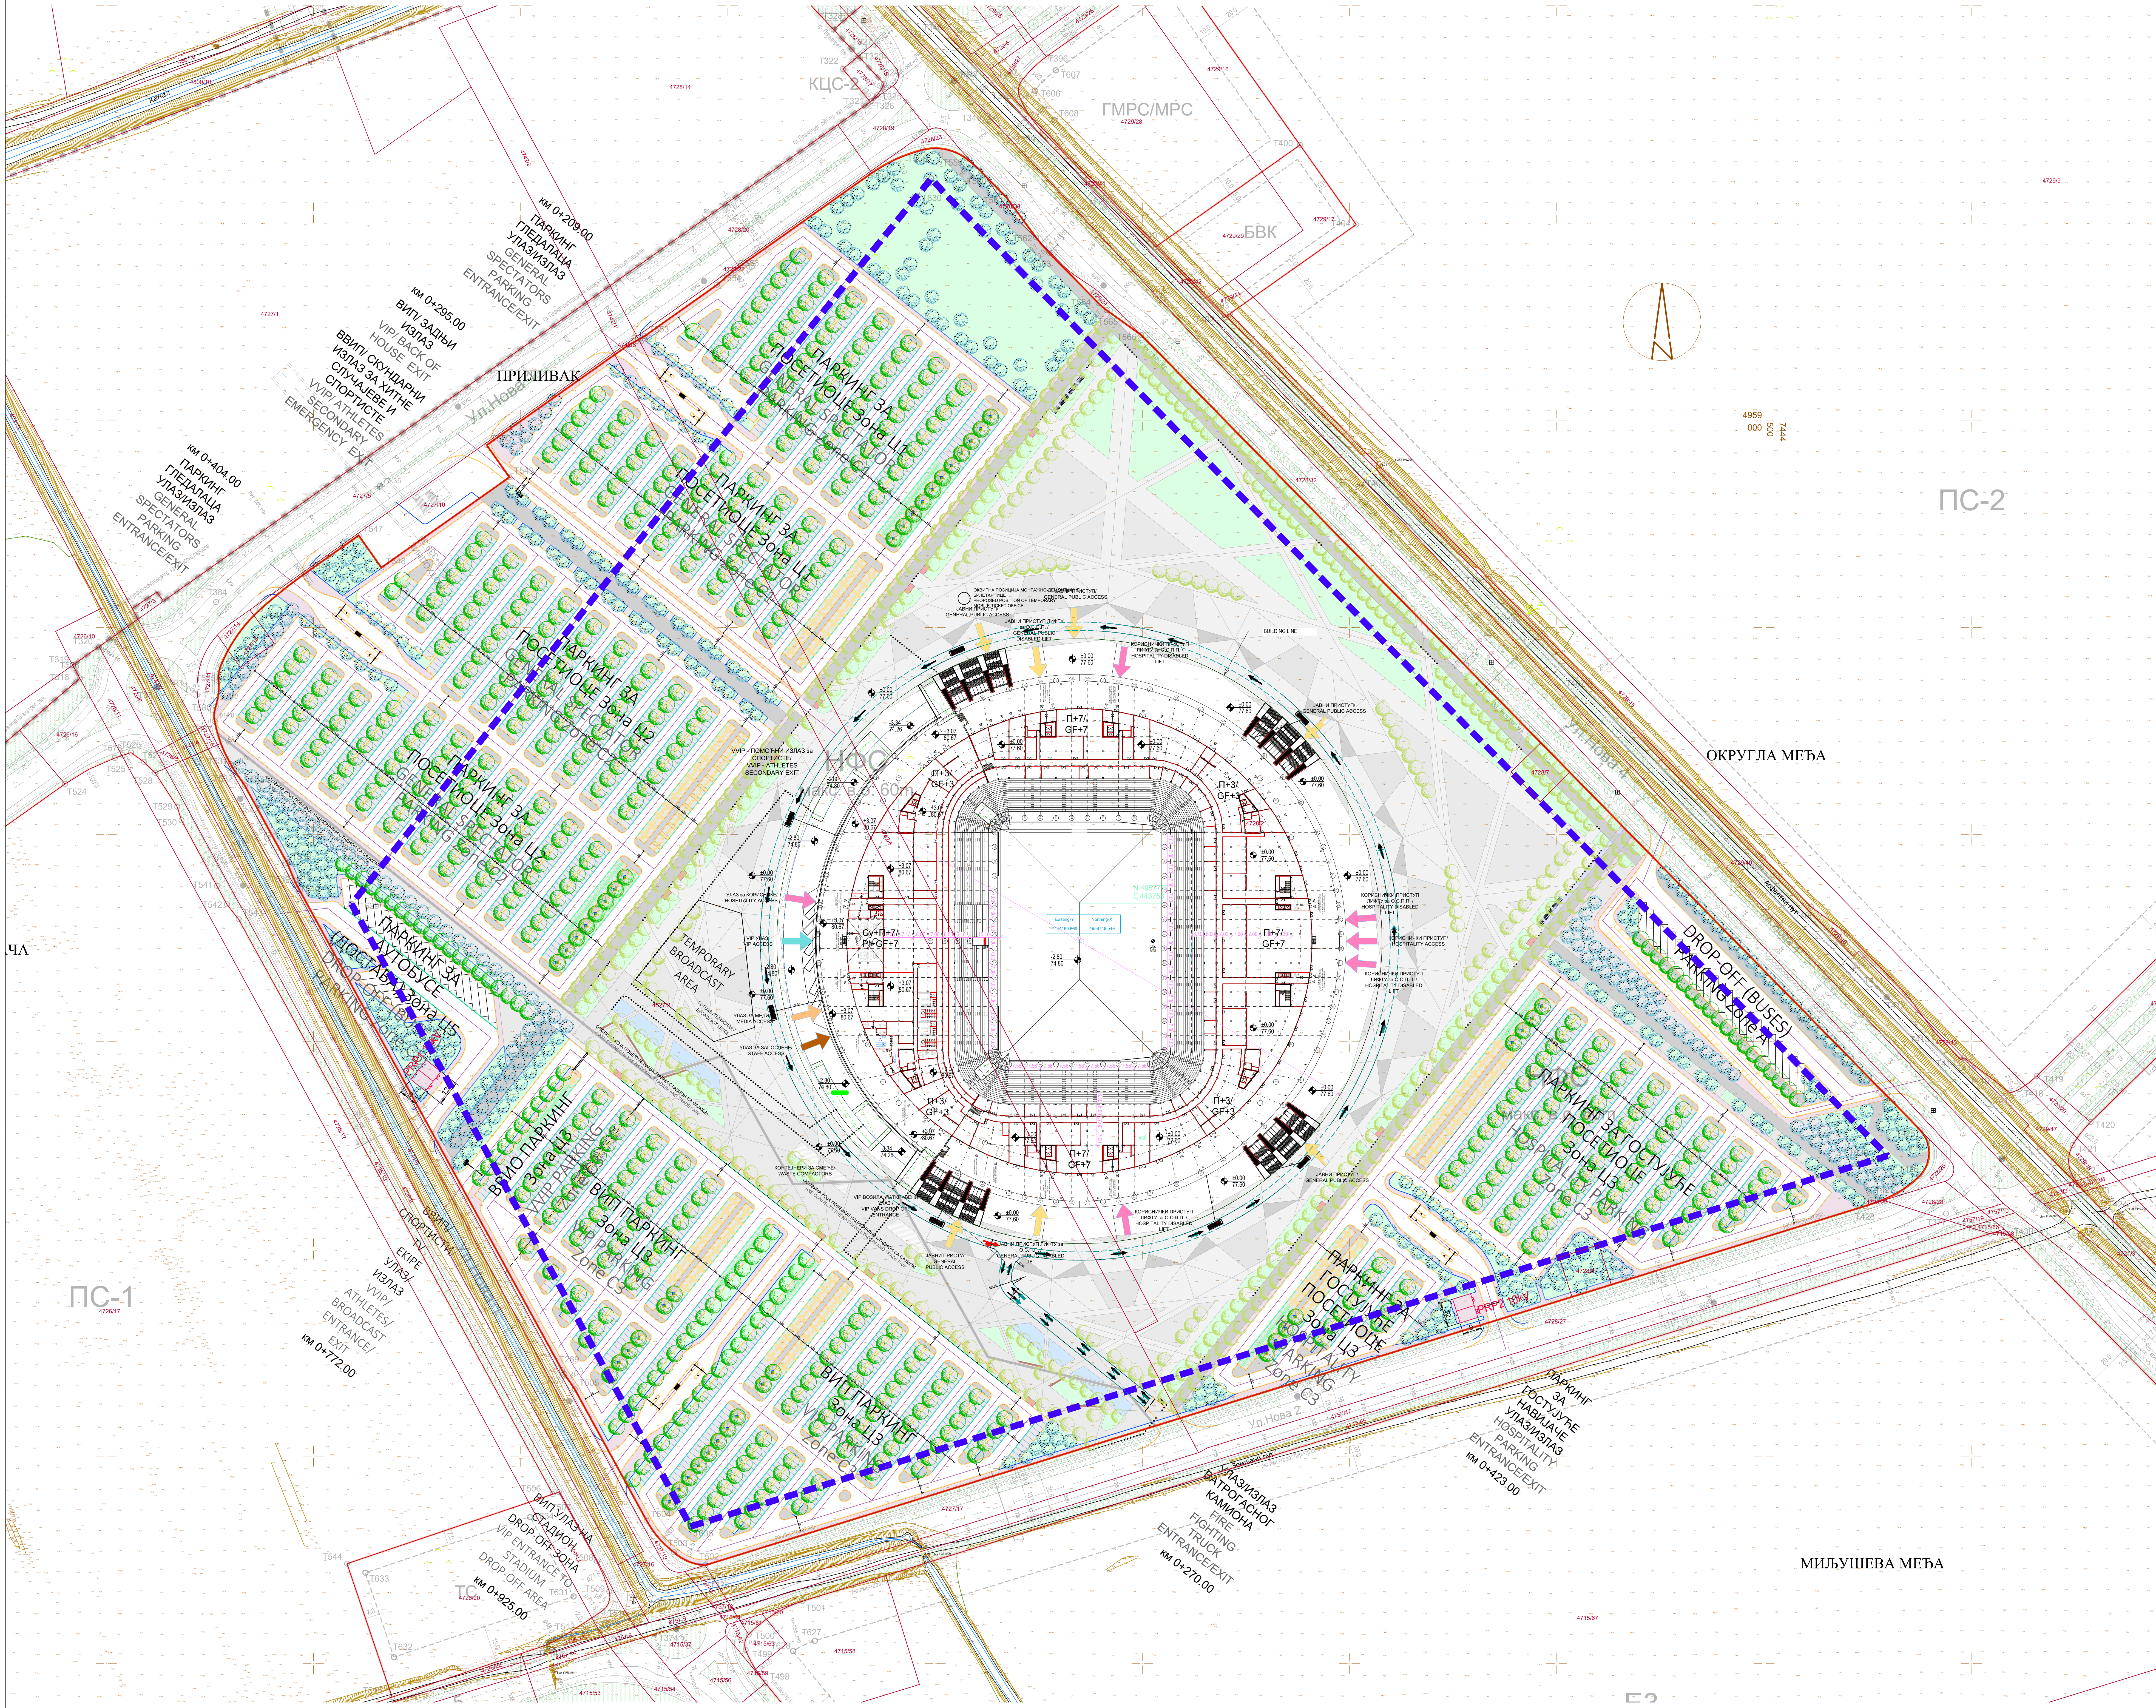

KEY TO LANDSCAPE CODES - HARD LANDS		
LANDSCAPE CODE	SYMBOL	DESCRIPTION
FL.02a	[Symbol]	ЛИВЕНА БЕТОН, СРЕДНО СИВА БОЈА CAST-IN-PLACE CONCRETE, MEDIUM GREY COLOUR
FL.02b	[Symbol]	ЛИВЕНА БЕТОН, СРЕДНО СИВА БОЈА CAST-IN-PLACE CONCRETE, MEDIUM GREY COLOUR
FL.02c	[Symbol]	ЛИВЕНА БЕТОН, ТАМНА СИВА БОЈА CAST-IN-PLACE CONCRETE, DARK GREY COLOUR
FL.02	[Symbol]	ГРАНИТНЕ ПЛОЧЕ, СРЕДНО СИВА БОЈА GRANITE NATURAL FLAGSTONE SLAB, GREY COLOUR
FL.03	[Symbol]	АЛУМИНИЈУМСКА ИЛИ АЛУМИНИЈУМСКА ALUMINIUM L-EDGE - DIAGONAL DESIGN L-EDGE
FL.04	[Symbol]	БЕТОНСКЕ ПЛОЧЕ, СРЕДНО СИВА БОЈА CONCRETE PAVING SLABS, GREY COLOUR
FL.05	[Symbol]	ГРАНИТНЕ ПЛОЧЕ, СРЕДНО СИВА БОЈА GRANITE PAVING SLABS, MEDIUM GREY COLOUR
FL.06	[Symbol]	БЕТОНСКЕ ПЛОЧЕ, СРЕДНО СИВА БОЈА CONCRETE PAVING SLABS, MEDIUM GREY COLOUR
FL.07	[Symbol]	БЕТОНСКЕ ПЛОЧЕ, ТАМНА СИВА БОЈА CONCRETE PAVING SLABS, DARK GREY COLOUR
FL.08	[Symbol]	БЕКАТОН ПЛОЧЕ (ПРОТОДАРИ), СИВА БОЈА CLASSIC INTERLOCKING (SIDEWALK), GREY COLOUR
FL.09	[Symbol]	ОБОЈЕНИ АСФАЛТ - БЕЛИСТИЧНА СТАНИЈА COLOURED ASPHALT - WHITE COLOURED ASPHALT
FL.10	[Symbol]	АСФАЛТ ASPHALT
FL.11	[Symbol]	ВОДЕНИ ОТПЕДАЦИ ОД ПРИРОДНОГ КАМА NATURAL STONE WATER FEATURE FLOORS
FL.12	[Symbol]	ОБОЈЕНИ АСФАЛТ - СПОРТИСКИ ТЕРЕНИ COLOURED ASPHALT - MULTI-SPORTS COURTS
FL.14	[Symbol]	ПОЖАРНИ ПУТ FIRE BRIGADE LANE
FL.14	[Symbol]	ОБОЈЕНИ АСФАЛТ ЗА АУДИТОРИЈУ COLOURED ASPHALT - AUDITORIUM FLOORS
BL.01	[Symbol]	СТУБИТИ РАЗЛИЧНИХ НАМЕНА (ОД ОБИЧАЈНОГ) DIFFERENT APPLICATIONS (DIFFERENT APPLICATIONS)
BL.01	[Symbol]	БЕЗБЕДНОСТИ (ПРОТЕКЦИЈА) ПУТОВАЊА SECURITY (PROTECTION) TRAVEL ROUTES
BL.01	[Symbol]	ПАРКИНГ КАРТЕ PARKING TICKETING


- РЕГУЛАЦИОНА ПЛОТ ЛИНЕА
- ГРАНИЦА ПЛАНА
- ГРАЂЕВИНСКА КОНСТРУКЦИЈА
- ГРАНИЦА ЦЕЛНЕ ПЛОТ ЛИНЕА

LEGENDA PROTIVPOŽARNIH SIMBOLA I OZNAKA / LEGEND OF FIRE SYMBOLS AND LABELS	
[Symbol]	Put za vatrogasnu intervenciju / Road for fire intervention
[Symbol]	Položaj vatrogasnog vozila pri intervenciji / The position of the fire vehicle during the intervention

OPŠTE NAPOMENE:
Sva autorska prava su zadržana. Ovak dokument se ne može, u celini ili delimično, reprodukovati, čuvati, prenositi ili distribuirati u bilo kom obliku, uključujući elektronski, mehanički, fotokopiranjem, snimanjem ili na drugi način, bez pismene dozvole. Osim kada je autor izričito pismeno dogovorio, nikakvu odgovornost za bilo kakvu gubitak (direktnu, posledičnu ili inače) ili oštećenje ne preuzima ovaj dokument ili informacija.

Ne menjati razmeru ovog crteža
GENERAL NOTES:
Copyright by the Supreme Committee for Delivery & Legacy (SC). All rights reserved. The whole or in part, be reproduced, stored, transmitted or distributed in any form or by any means, electronic, mechanical, by photocopy, recording or otherwise, without the written permission of SC. Except where otherwise expressly agreed in writing by SC, responsibility or liability for any loss (direct, consequential or otherwise) or damage or injury caused by the use of this document or the information contained therein is not assumed by SC.

DO NOT SCALE THIS DRAWING.

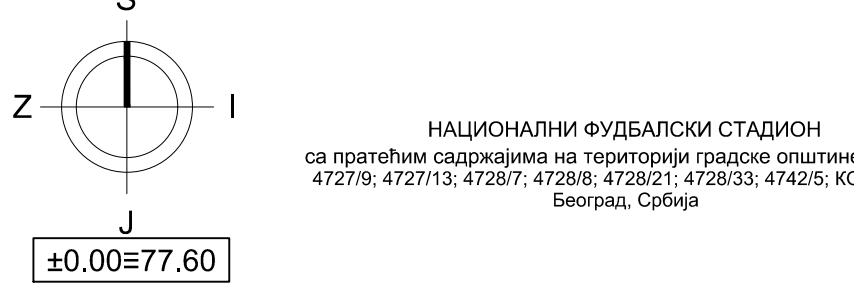

Инвеститор
РЕПУБЛИКА СРБИЈЕ
Министарство финансија

Предмет пројекта
