


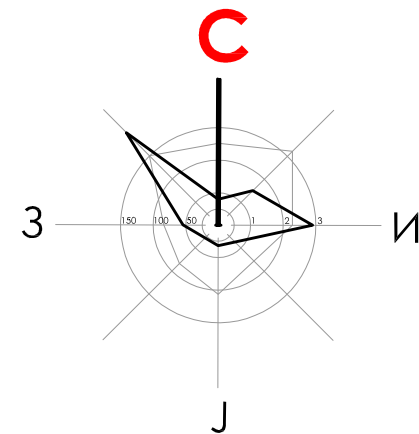

ЛЕГЕНДА 1:


- ПОСТРОЈЕЊЕ ЗА ИЗРАДУ МЕШАВИНЕ ЗА КОНСТРУКЦИЈУ ПУТА - 2 комада
- АСФАЛТНА БАЗА
- БОКСОВИ ЗА КРЕЊАЧКЕ ФРАКЦИЈЕ
- БОКСОВИ ЗА ЕРУПТИВНЕ ФРАКЦИЈЕ
- КАНЦЕЛАРИЈЕ/ЛАБОРАТОРИЈЕ/ВОЗАЧИ
- ВАГАРСКА КУЋИЦА
- ПОРТИРНИЦА
- КАМИОНСКА ВАГА - 2 комада
- ПАРКИНГ ЗА КАМИОНЕ
- ПАРКИНГ ЗА МЕХАНИЗАЦИЈУ

ЛЕГЕНДА 2:

- ЕКСПРОПРИЈАЦИЈА
- ГРАНИЦА КОМПЛЕКСА
- УЛАЗ/ИЗЛАЗ

ЛЕГЕНДА 3:

- ВОДОВОДНА МРЕЖА
- АТМОСФЕРСКА КАНАЛИЗАЦИОНА МРЕЖА
- АТМОСФЕРСКА КАНАЛИЗАЦИОНА МРЕЖА
- ХИДРАНТСКА МРЕЖА
- СПОЉНИ ХИДРАНТ ПХØ80

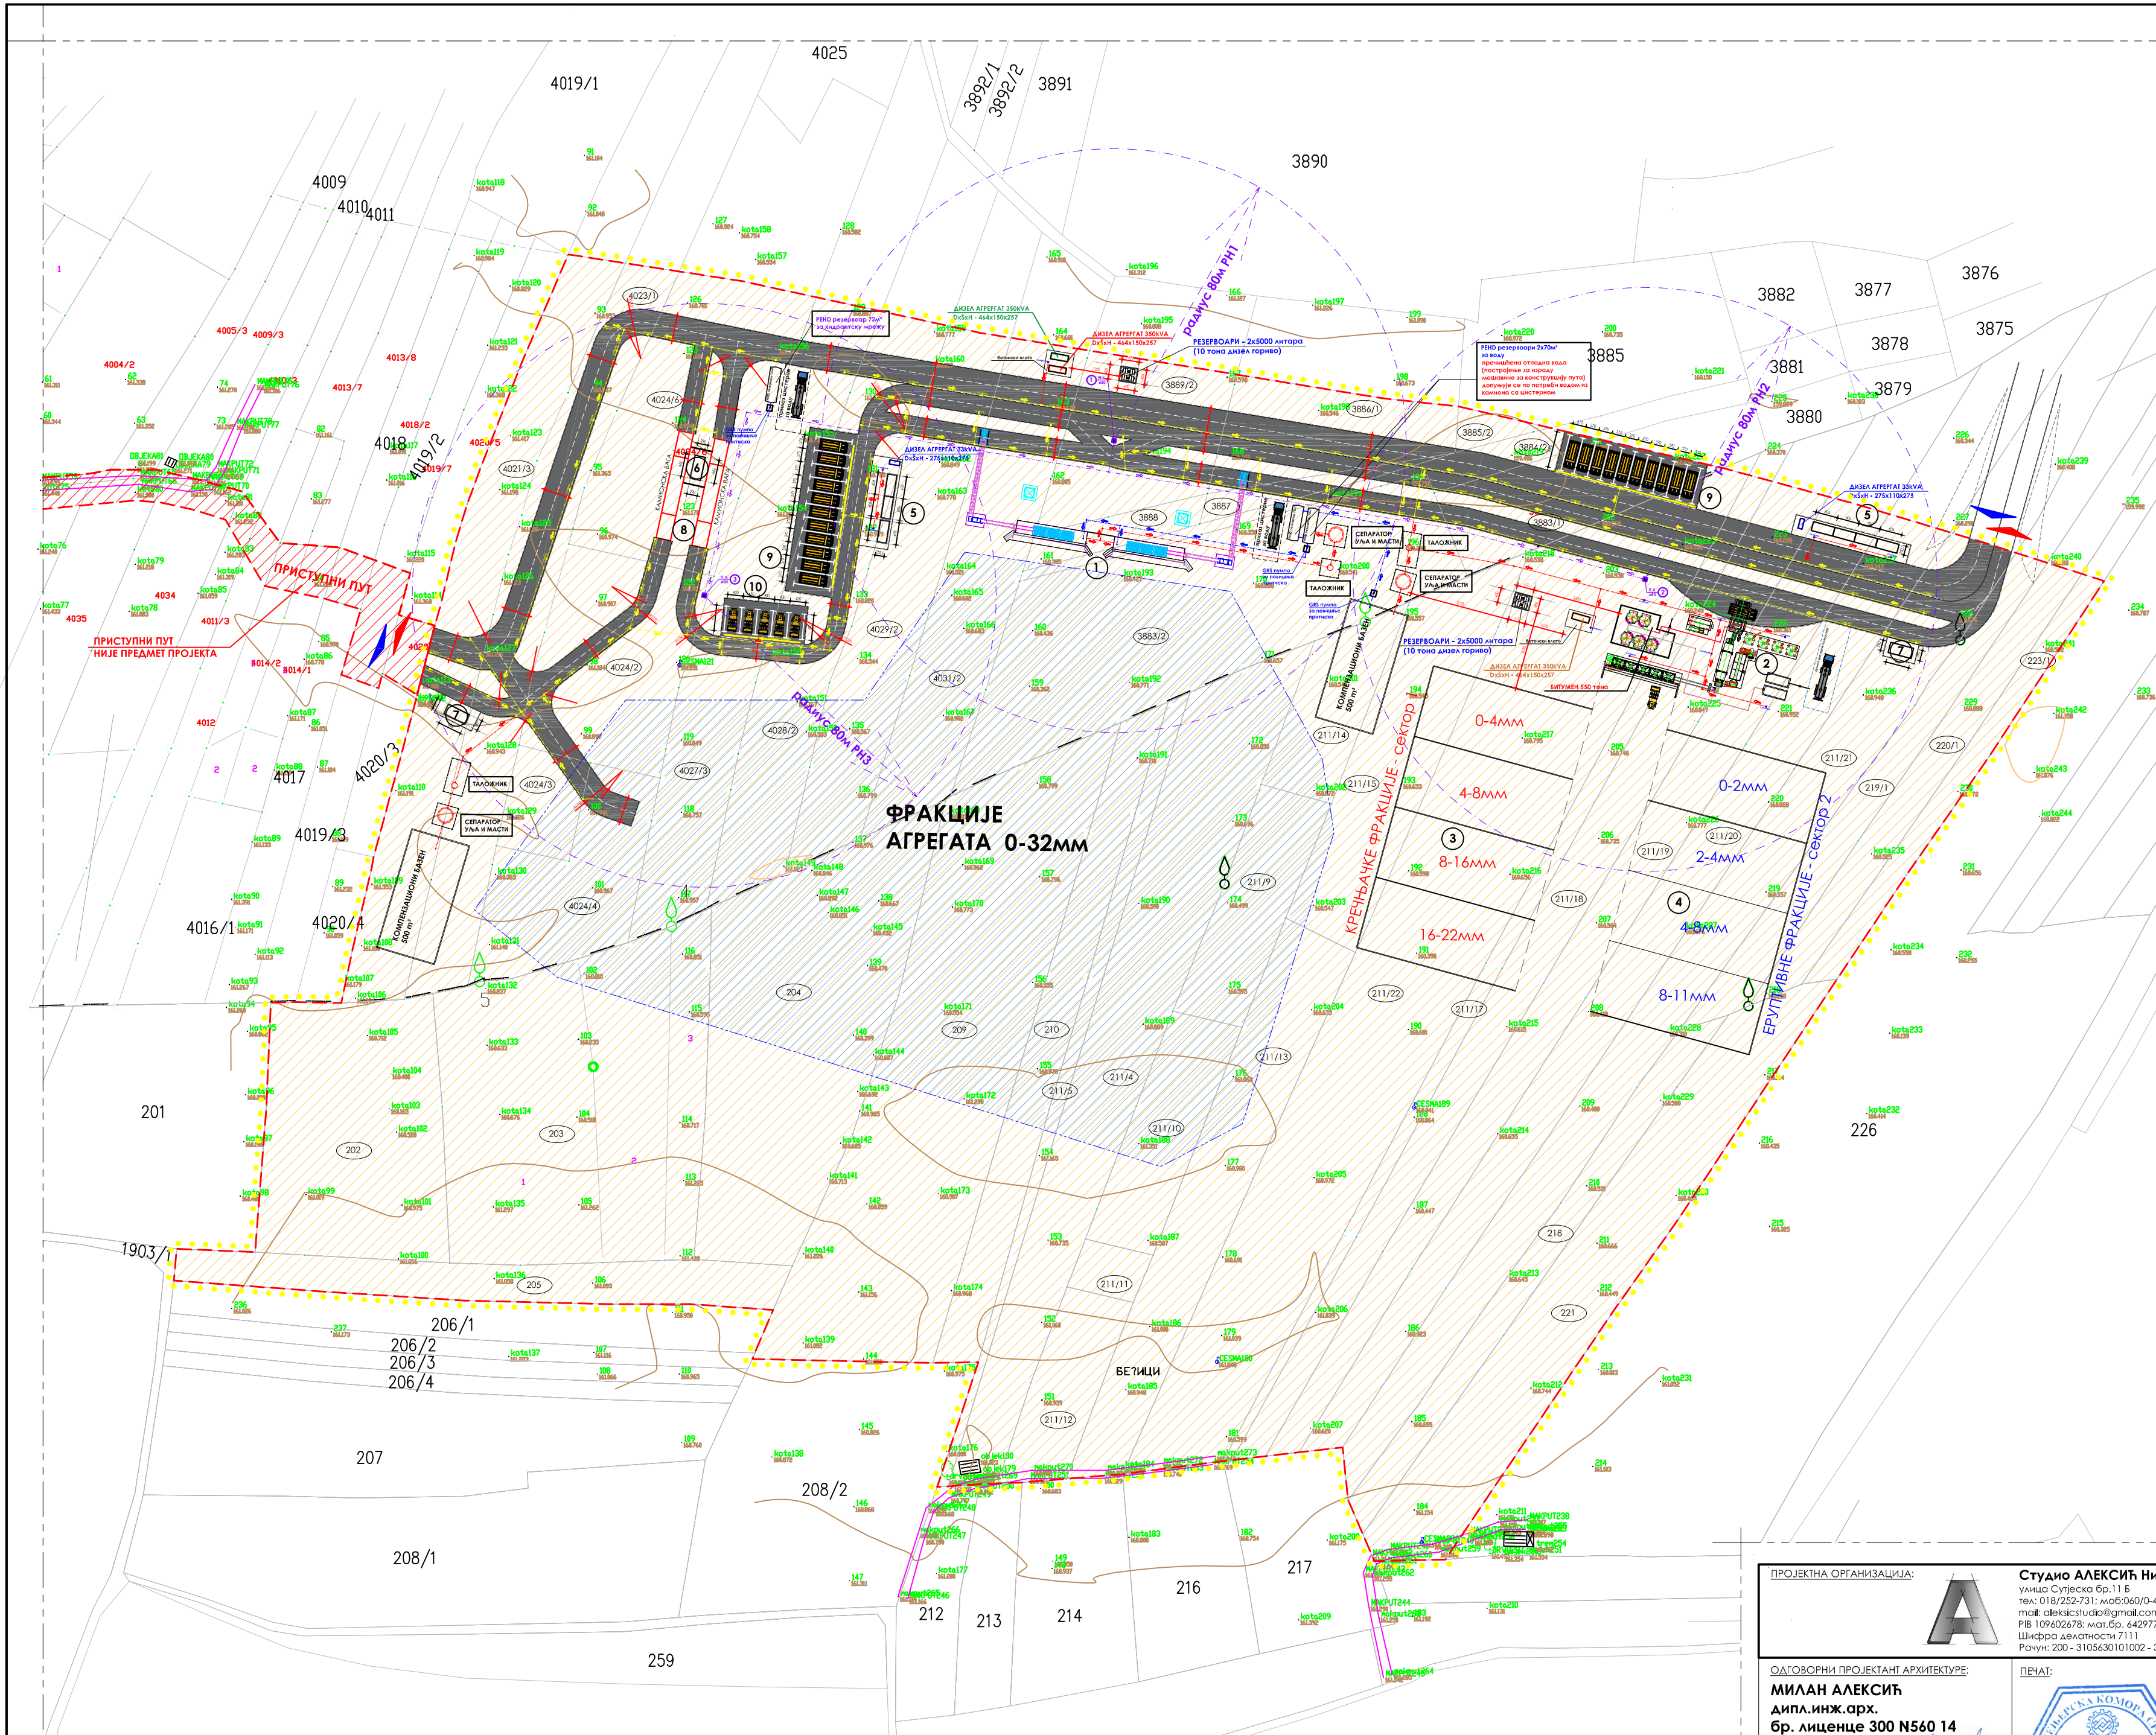

ПРОЈЕКТНА ОРГАНИЗАЦИЈА:



Студио АЛЕКСИЋ НИШ
улица Сутјеска бр.11 Б
тел: 018/252-731; моб:060/0-44-33-54
mail: aleksicstudio@gmail.com
РИБ 109602678; мат.бр. 6429773
Шифра делатности 7111
Рачун: 200 - 3105630101002 - 31

ОДГОВОРНИ ПРОЈЕКТАНТ АРХИТЕКТУРЕ:

МИЛАН АЛЕКСИЋ
ДИП.ИНЖ.АРХ.
БР. ЛИЦЕНЦЕ 300 N560 14

ПОТПИС:

[Signature]

ПРОЈЕКТАНТ САРАДНИК:

ПЕЧАТ:



ИНВЕСТИТОР: BESCTEL ENKA UK LIMITED
Огранак Београд
ул. Ресавска бр.23
Врачар, Београд

ИДР

1 - ПРОЈЕКАТ ДЕЛА АРХИТЕКТУРЕ

ОБЈЕКАТ И МЕСТО ГРАДЊЕ:

ПРИВРЕМНИ ОБЈЕКАТ ПОСТРОЈЕЊЕ ЗА МЕШАЊЕ ДРОВАНОГ КАМЕНОГ АГРЕГАТА ЗА ИЗРАДУ КОНСТРУКЦИЈЕ ПУТА И АСФАЛТНА БАЗА на к.п.бр. 202, 203, 204, 205, 209, 210, 211/4, 211/5, 211/9, 211/10, 211/11, 211/12, 211/13, 211/14, 211/15, 211/17, 211/18, 211/19, 211/20, 211/21, 211/22, 218, 219/1, 220/1, 221, 223/1 К.О. Чопри и на к.п.бр. 3883/2, 3883/3, 3884/2, 3885/2, 3886/1, 3887, 3888, 3889/2, 4021/3, 4023/1, 4024/2, 4024/3, 4024/4, 4027/3, 4028/2, 4029/2, 4031/2 К.О. Богдане, Општина Трстеник, на изградњи Моравског коридора, на км 47+100

ПРЕДМЕТ:



СИТУАЦИОНИ ПЛАН

ДАТУМ:
јул 2023.

РАЗМЕРА:
1:1250


ЛИСТ бр.
01

1. Не менјати размери цртежа, користити само писане димензије.
2. Наспољне измјене свог и било кој документ из уговора мора бити прихваћен одговорном пројектанту.
3. Сва цртеж и све информације у њему коришћене су ауторским правима и власништво су пројектанта.

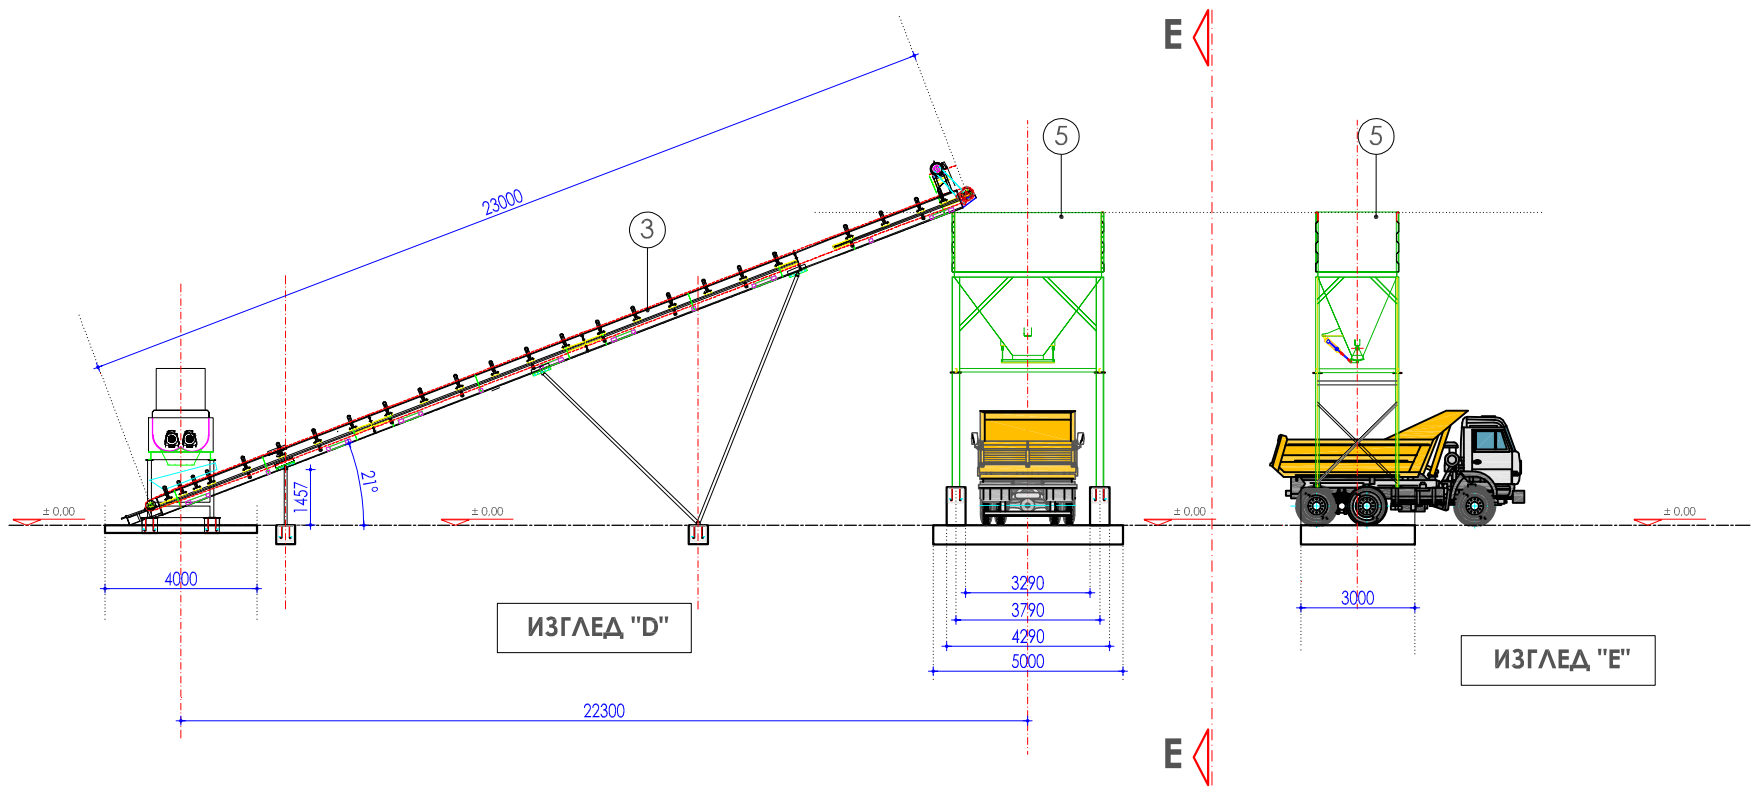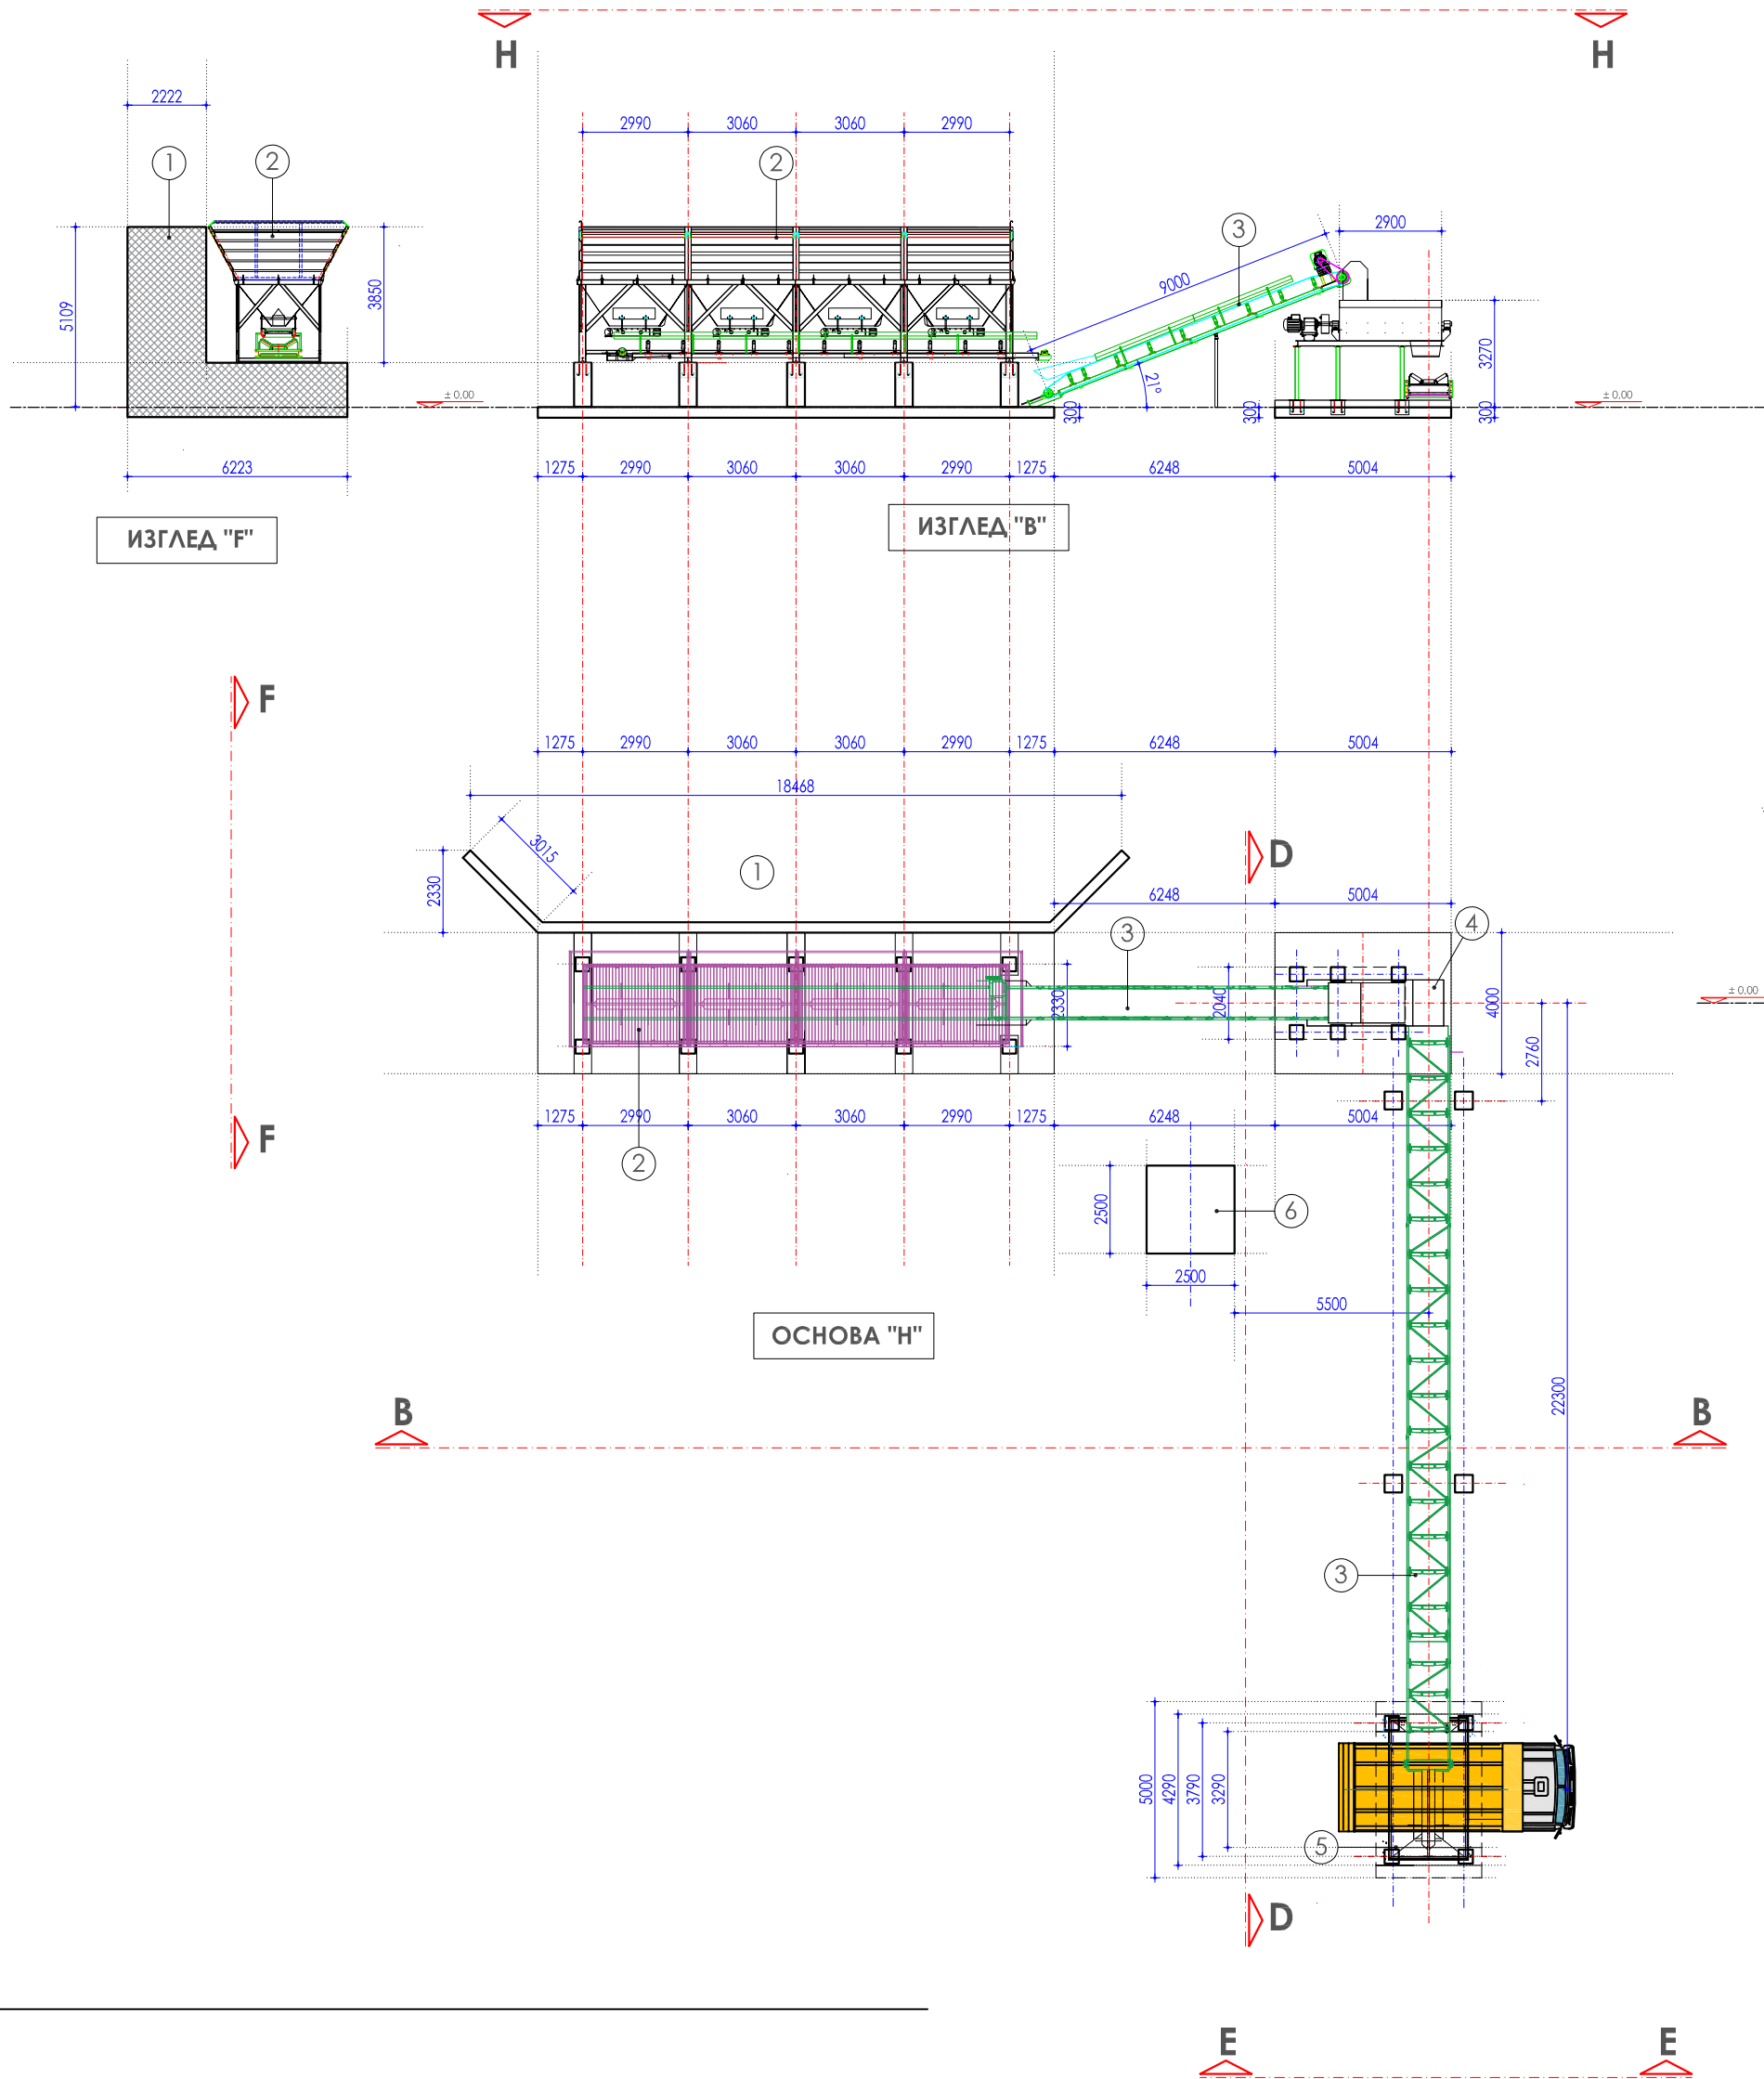

ТАБЕЛАРНИ ПРИКАЗ			
Р.бр.	Назив	КОЛ.	ТЕЖИНА
1	Утовар агрегата	1	
2	Дозатор	4	
3	Транспортна трака	1	
4	Мешање агрегата	1	
5	Утовар у камионе	1	
6	Управљачка кабина	1	
УКУПНО		28	

ПРОЈЕКТНА ОРГАНИЗАЦИЈА:

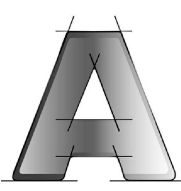

Студио АЛЕКСИЋ Ниш
улица Сутјеска бр.11 Б
тел: 018/252-731; моб:060/0-44-33-54
mail: aleksicstudio@gmail.com
РИБ 109602678; мат.бр. 6429773
Шифра делатности 7111
Рачун: 200 - 3105630101002 - 31

ИНВЕСТИТОР: **ВЕСНТЕЛ ЕНКА УК ЛИМИТЕД**

Огранак Београд
ул. Ресавска бр.23
Врачар, Београд

ИДР

1 - ПРОЈЕКАТ ДЕЛА АРХИТЕКТУРЕ

ОДГОВОРНИ ПРОЈЕКАНТ АРХИТЕКТУРЕ:

МИЛАН АЛЕКСИЋ
дипл.инж.арх.
бр. лиценце 300 N560 14

ПОТПИС:

Милан

ПРОЈЕКАНТ САРАДНИК:

ПЕЧАТ:



ОБЈЕКАТ И МЕСТО ГРАДЊЕ:

ПРИВРЕМЕНИ ОБЈЕКАТ ПОСТРОЈЕЊЕ ЗА МЕШАЊЕ ДРОБЉЕНОГ КАМЕНОГ АГРЕГАТА
ЗА ИЗРАДУ КОНСТРУКЦИЈЕ ПУТА И АСФАЛТНА БАЗА на к.п.бр. 202, 203, 204, 205,
209, 210, 211/4, 211/5, 211/9, 211/10, 211/11, 211/12, 211/13, 211/14, 211/15, 211/17,
211/18, 211/19, 211/20, 211/21, 211/22, 218, 219/1, 220/1, 221, 223/1 К.О. Чаири и
на к.п.бр. 3883/2, 3883/3, 3884/2, 3885/2, 3886/1, 3887, 3888, 3889/2, 4021/3,
4023/1, 4024/2, 4024/3, 4024/6, 4024/4, 4027/3, 4028/2, 4029/2, 4031/2 К.О.
Богдање, општина Трстеник, на изградњи Моравског коридора, на км 47+100

ПРЕДМЕТ:


ОСНОВЕ И ИЗГЛЕДИ ПОСТРОЈЕЊА

ДАТУМ:
јул 2023.

РАЗМЕРА:
1:200

ЛИСТ бр.
02

1. Не мењати размеру цртежа, користити само писане димензије
2. Неслагање између овог и било којег документа из уговора мора бити пријављено одговорном пројектанту
3. Овај цртеж и све информације у њему заштићене су ауторским правима и власништво су пројектанта

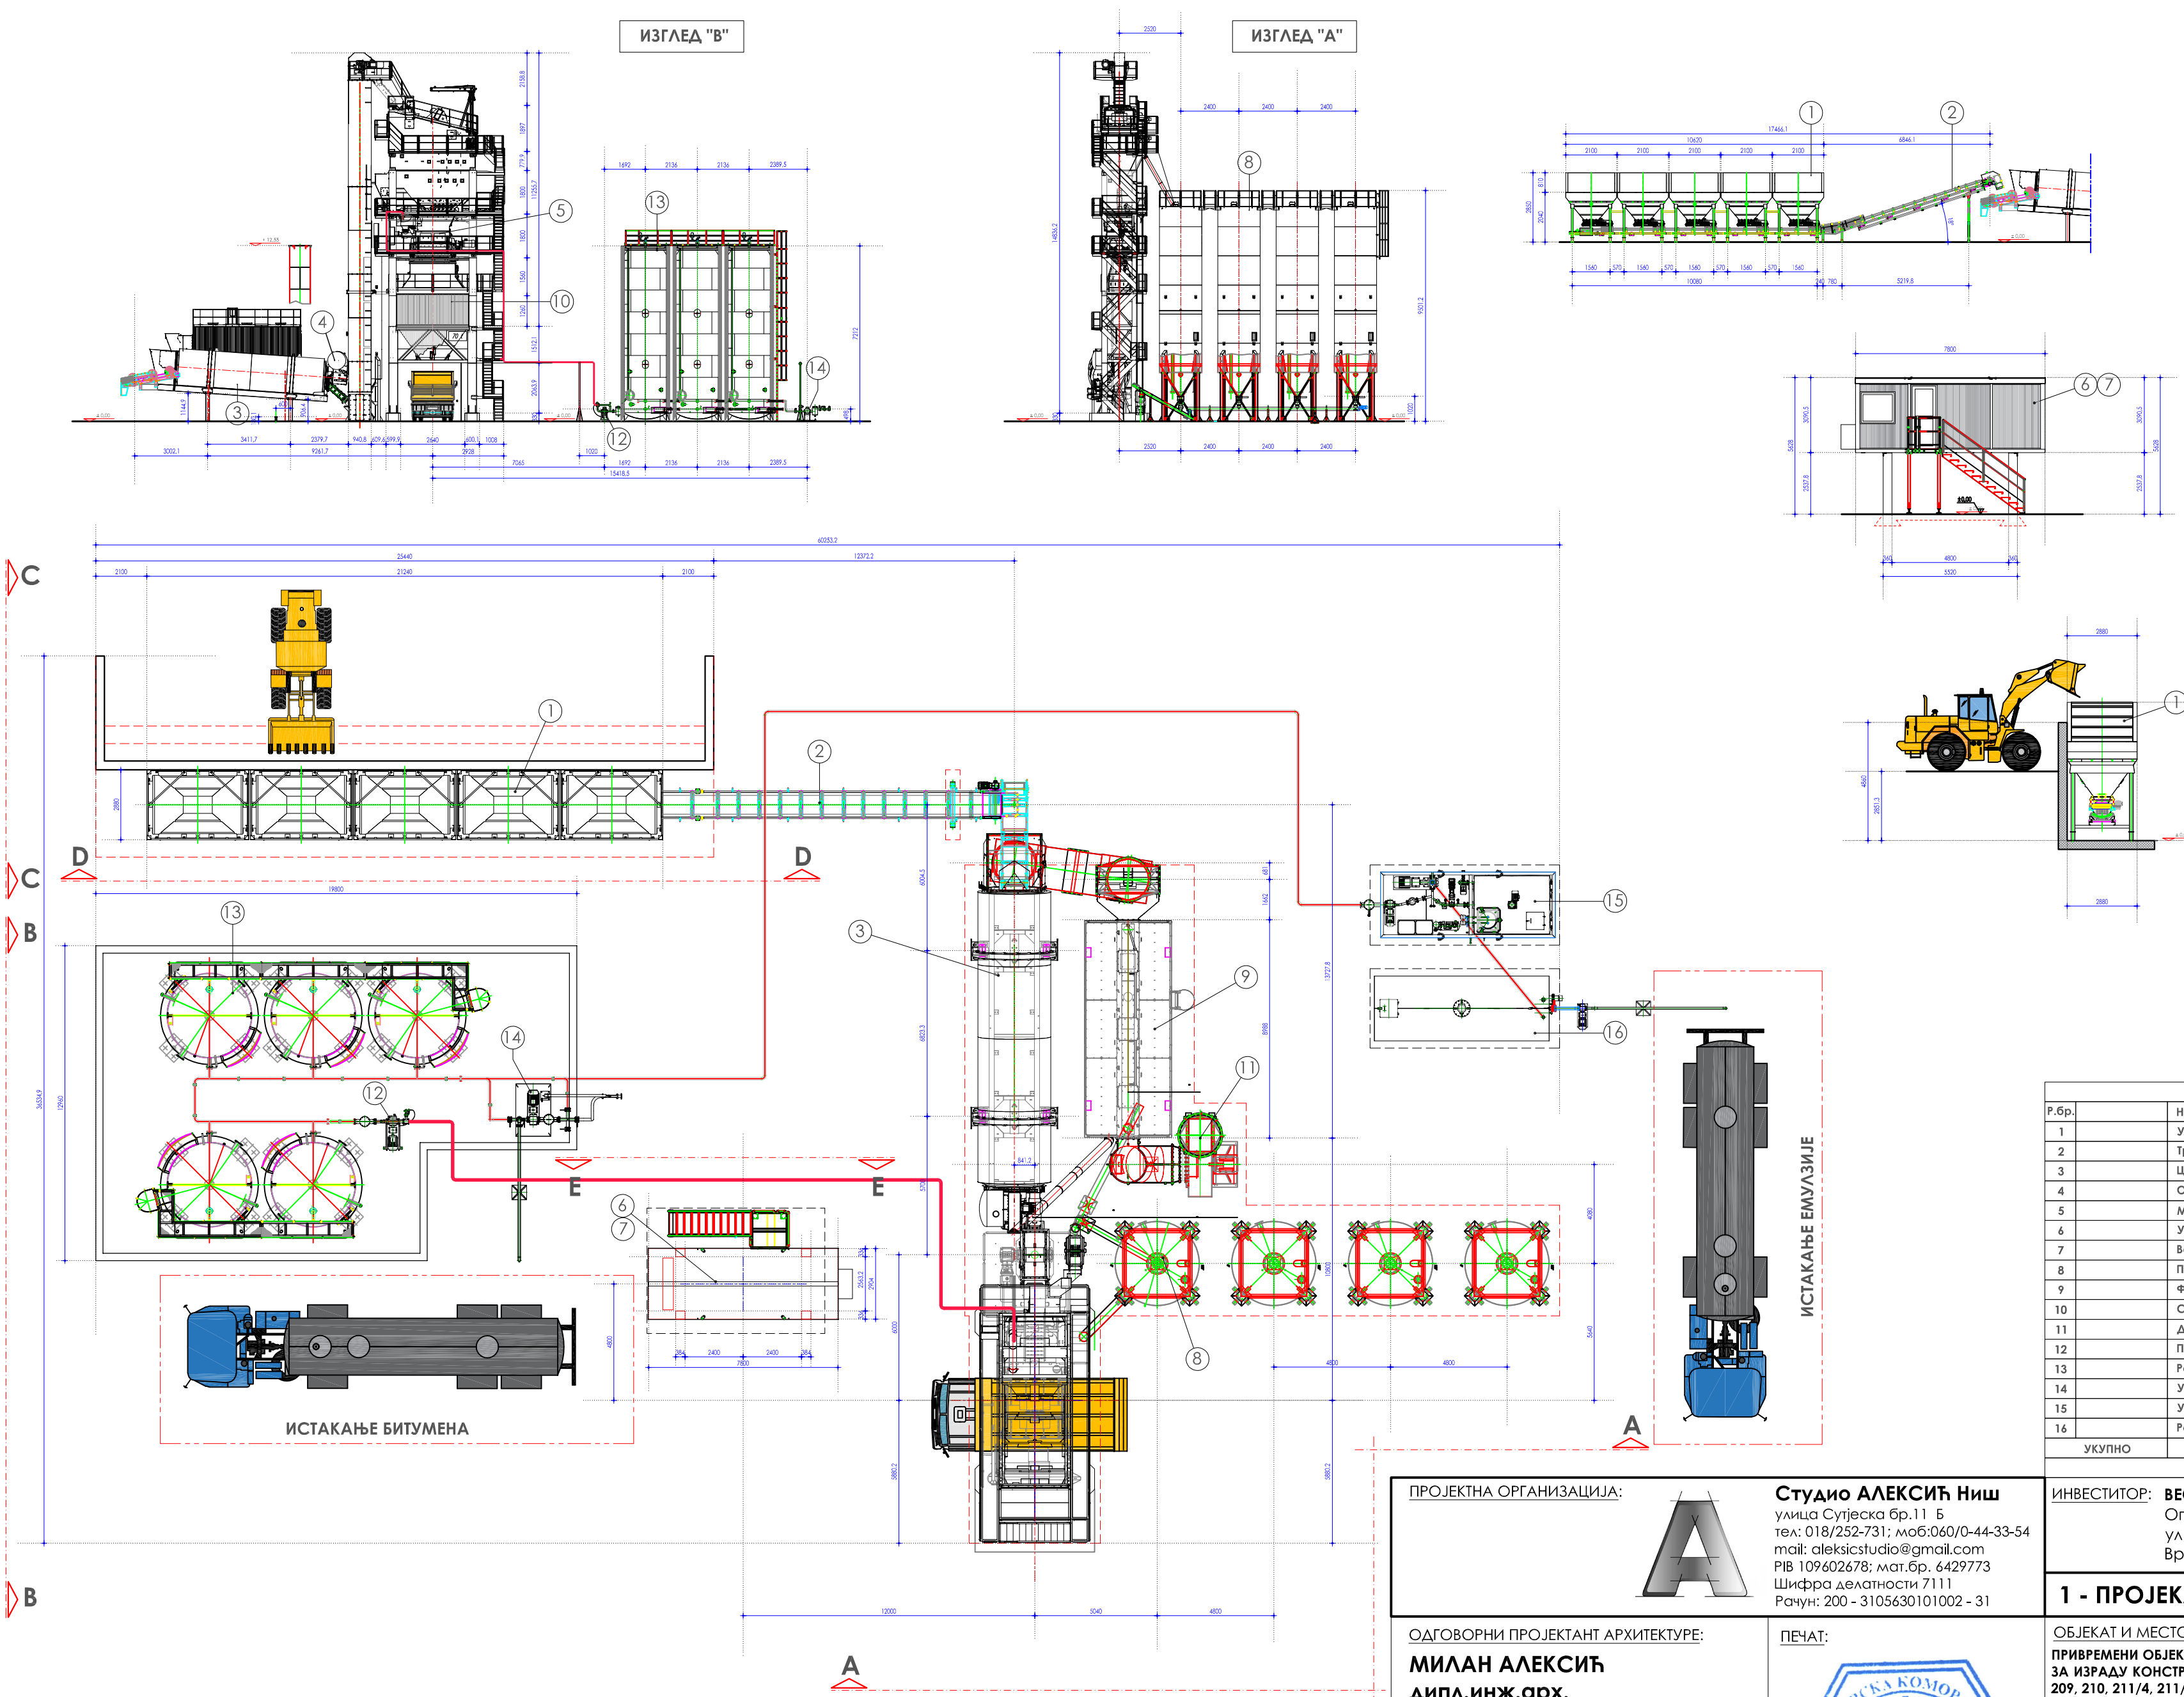

ИЗГЛЕД "D"

ИЗГЛЕД "E"

ИЗГЛЕД "C"

ТАБЕЛАРНИ ПРИКАЗ			
Р.бр.	Назив	КОЛ.	ТЕЖИНА
1	Утовар агрегата	5	
2	Транспорт агрегата	1	
3	Цилиндар сушача	1	
4	Отрашивач и гореник	1	
5	Мешање	1	
6	Управљачка кабина	1	
7	Ваздушни компресор	1	
8	Повратни силос	4	
9	Филтерске вреће	1	
10	Силос за готов производ	1	
11	Димњак	1	
12	Пумпа	1	
13	Резервоари битумена	5	
14	Утакање битумена	1	
15	Утакање емулзије	1	
16	Резервоар за емулзију	1	
УКУПНО		27	

ПРОЈЕКТНА ОРГАНИЗАЦИЈА:

Студио АЛЕКСИЋ Ниш
улица Сутјеска бр.11 Б
тел: 018/252-731; моб:060/0-44-33-54
mail: aleksicstudio@gmail.com
РИБ 109602678; мат.бр. 6429773
Шифра делатности 7111
Рачун: 200 - 3105630101002 - 31

ОДГОВОРНИ ПРОЈЕКТАНТ АРХИТЕКТУРЕ:

МИЛАН АЛЕКСИЋ
дипл.инж.арх.
бр. лиценце 300 N560 14

ПОТПИС:

ПРОЈЕКТАНТ САРАДНИК:

ПЕЧАТ:

ИНЖИЊЕРСКА КОМПАНИЈА СРБИЈЕ
Милан
А. Алексић
дипл. инж. арх.
300 N560 14
ОДГОВОРНИ ПРОЈЕКТАНТ

ИНВЕСТИТОР: **ВЕСНТЕЛ ЕНКА УК ЛИМИТЕД**
Огранак Београд
ул. Ресавска бр.23
Врачар, Београд

ИДР

1 - ПРОЈЕКАТ ДЕЛА АРХИТЕКТУРЕ

ОБЈЕКАТ И МЕСТО ГРАДЊЕ:

ПРИВРЕМЕНИ ОБЈЕКАТ ПОСТРОЈЕЊЕ ЗА МЕШАЊЕ ДРОБЉЕНОГ КАМЕНОГ АГРЕГАТА ЗА ИЗРАДУ КОНСТРУКЦИЈЕ ПУТА И АСФАЛТНА БАЗА на к.п.бр. 202, 203, 204, 205, 209, 210, 211/4, 211/5, 211/9, 211/10, 211/11, 211/12, 211/13, 211/14, 211/15, 211/17, 211/18, 211/19, 211/20, 211/21, 211/22, 218, 219/1, 220/1, 221, 223/1 К.О. Чаири и на к.п.бр. 3883/2, 3883/3, 3884/2, 3885/2, 3886/1, 3887, 3888, 3889/2, 4021/3, 4023/1, 4024/2, 4024/3, 4024/6, 4024/4, 4027/3, 4028/2, 4029/2, 4031/2 К.О. Богдане, општина Трстеник, на изградњи Моравског коридора, на км 47+100

ПРЕДМЕТ:

АСФАЛТНА БАЗА

ДАТУМ: јул 2023.

РАЗМЕРА: 1:200

ЛИСТ бр. 03

1. Не мењати размеру цртежа, користити само писане димензије
2. Неслагање између овог и било којег документа из уговора мора бити пријављено одговорном пројектанту
3. Овој цртеж и све информације у њему заштићене су ауторским правима и власништво су пројектанта