


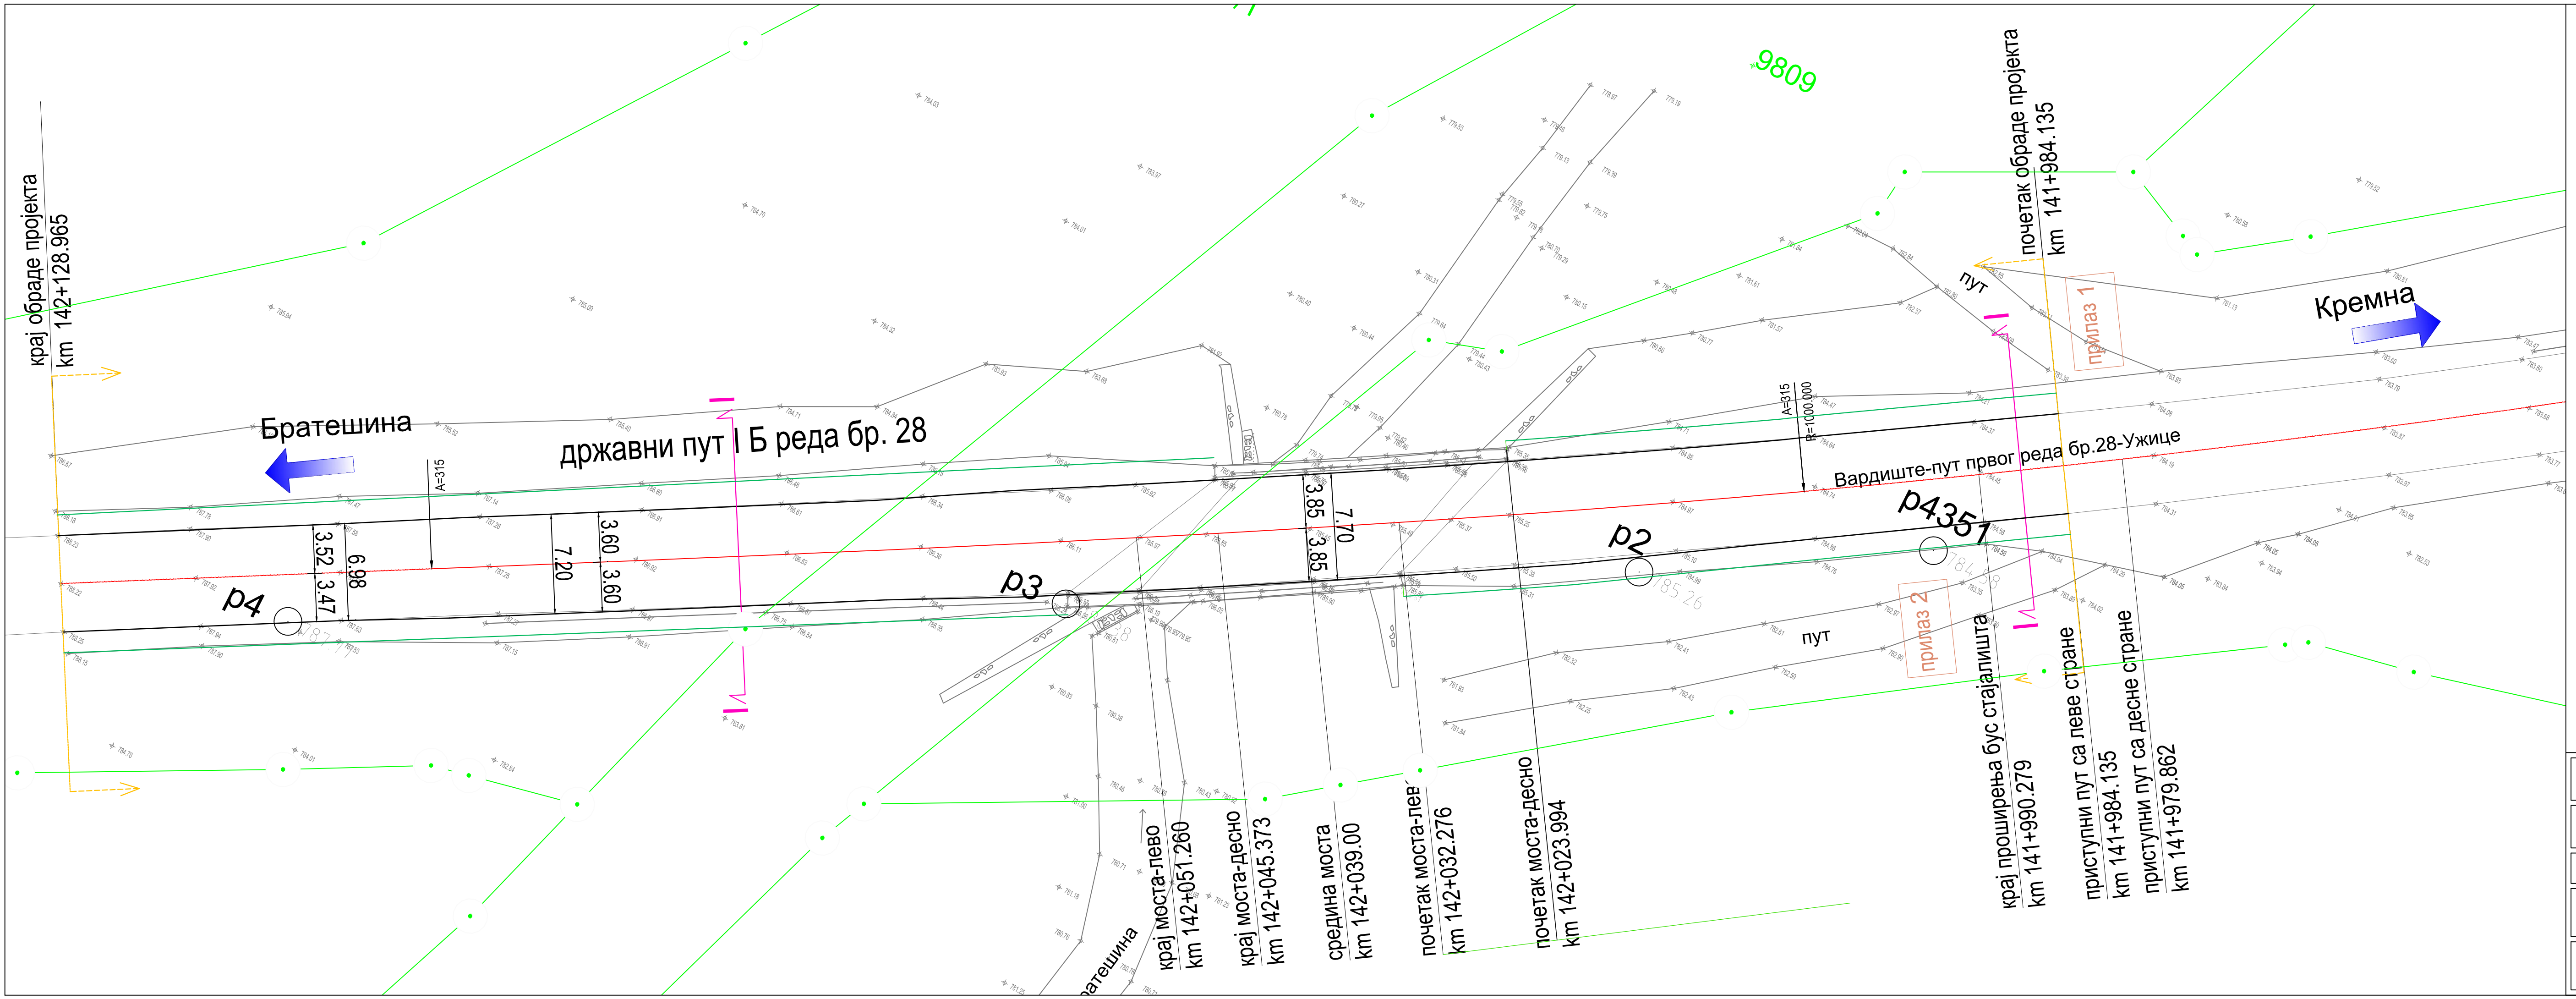

Ситуациони план
Р 1:500

ЛЕГЕНДА:	
КАТАСТАРСКЕ ПАРЦЕЛЕ	4013/1
БРОЈЕВИ ПАРЦЕЛА	
ТОПОГРАФСКА ПОДЛОГА	
ОСОВИНА САОБРАЋАЈНИЦЕ	
ПРОЈЕКТОВАНИ КОЛОВОЗ	
ПРОЈЕКТОВАНА БАНКИНА	
ОБУХВАТ ПРОЈЕКТА САОБРАЋАЈНИЦЕ	

НАЗИВ ПРАВНОГ ЛИЦА: "ПУТИНВЕСТ" д.о.о. Београд Лазара Саватића бр. 8 Земун	НАЗИВ ОБЈЕКТА: Реконструкција моста преко реке Братушнице II на државном путу IБ реда број 28, деоница Кремна (Тара) - граница СРБ/БИХ (Котроман)
НАЗИВ ИНВЕСТИТОРА: ЈП „Путеви Србије“ Булевар краља Александра 282, Београд	НАЗИВ ЦРТЕЖА: СИТУАЦИОНИ ПЛАН
ГЛАВНИ ПРОЈЕКТАНТ: МИЛАН РАСПОПОВИЋ, дипл.грађ.инж.	ВРСТА ТЕХНИЧКЕ ДОКУМЕНТАЦИЈЕ: ИДЕЈНО РЕШЕЊЕ
ОДГОВОРНИ ПРОЈЕКТАНТ:	НАЗИВ ДЕЛА ТЕХНИЧКЕ ДОКУМЕНТАЦИЈЕ: 2/2 - ПРОЈЕКАТ САОБРАЋАЈНИЦЕ
САРАДНИЦИ:	БРОЈ ЦРТЕЖА: 2
	БРОЈ ЛИСТА: 1/1
	РАЗМЕРА: 1:250
	ДАТУМ: мај 2025.
	ПОТПИС ОДГОВОРНОГ ПРОЈЕКТАНТА